
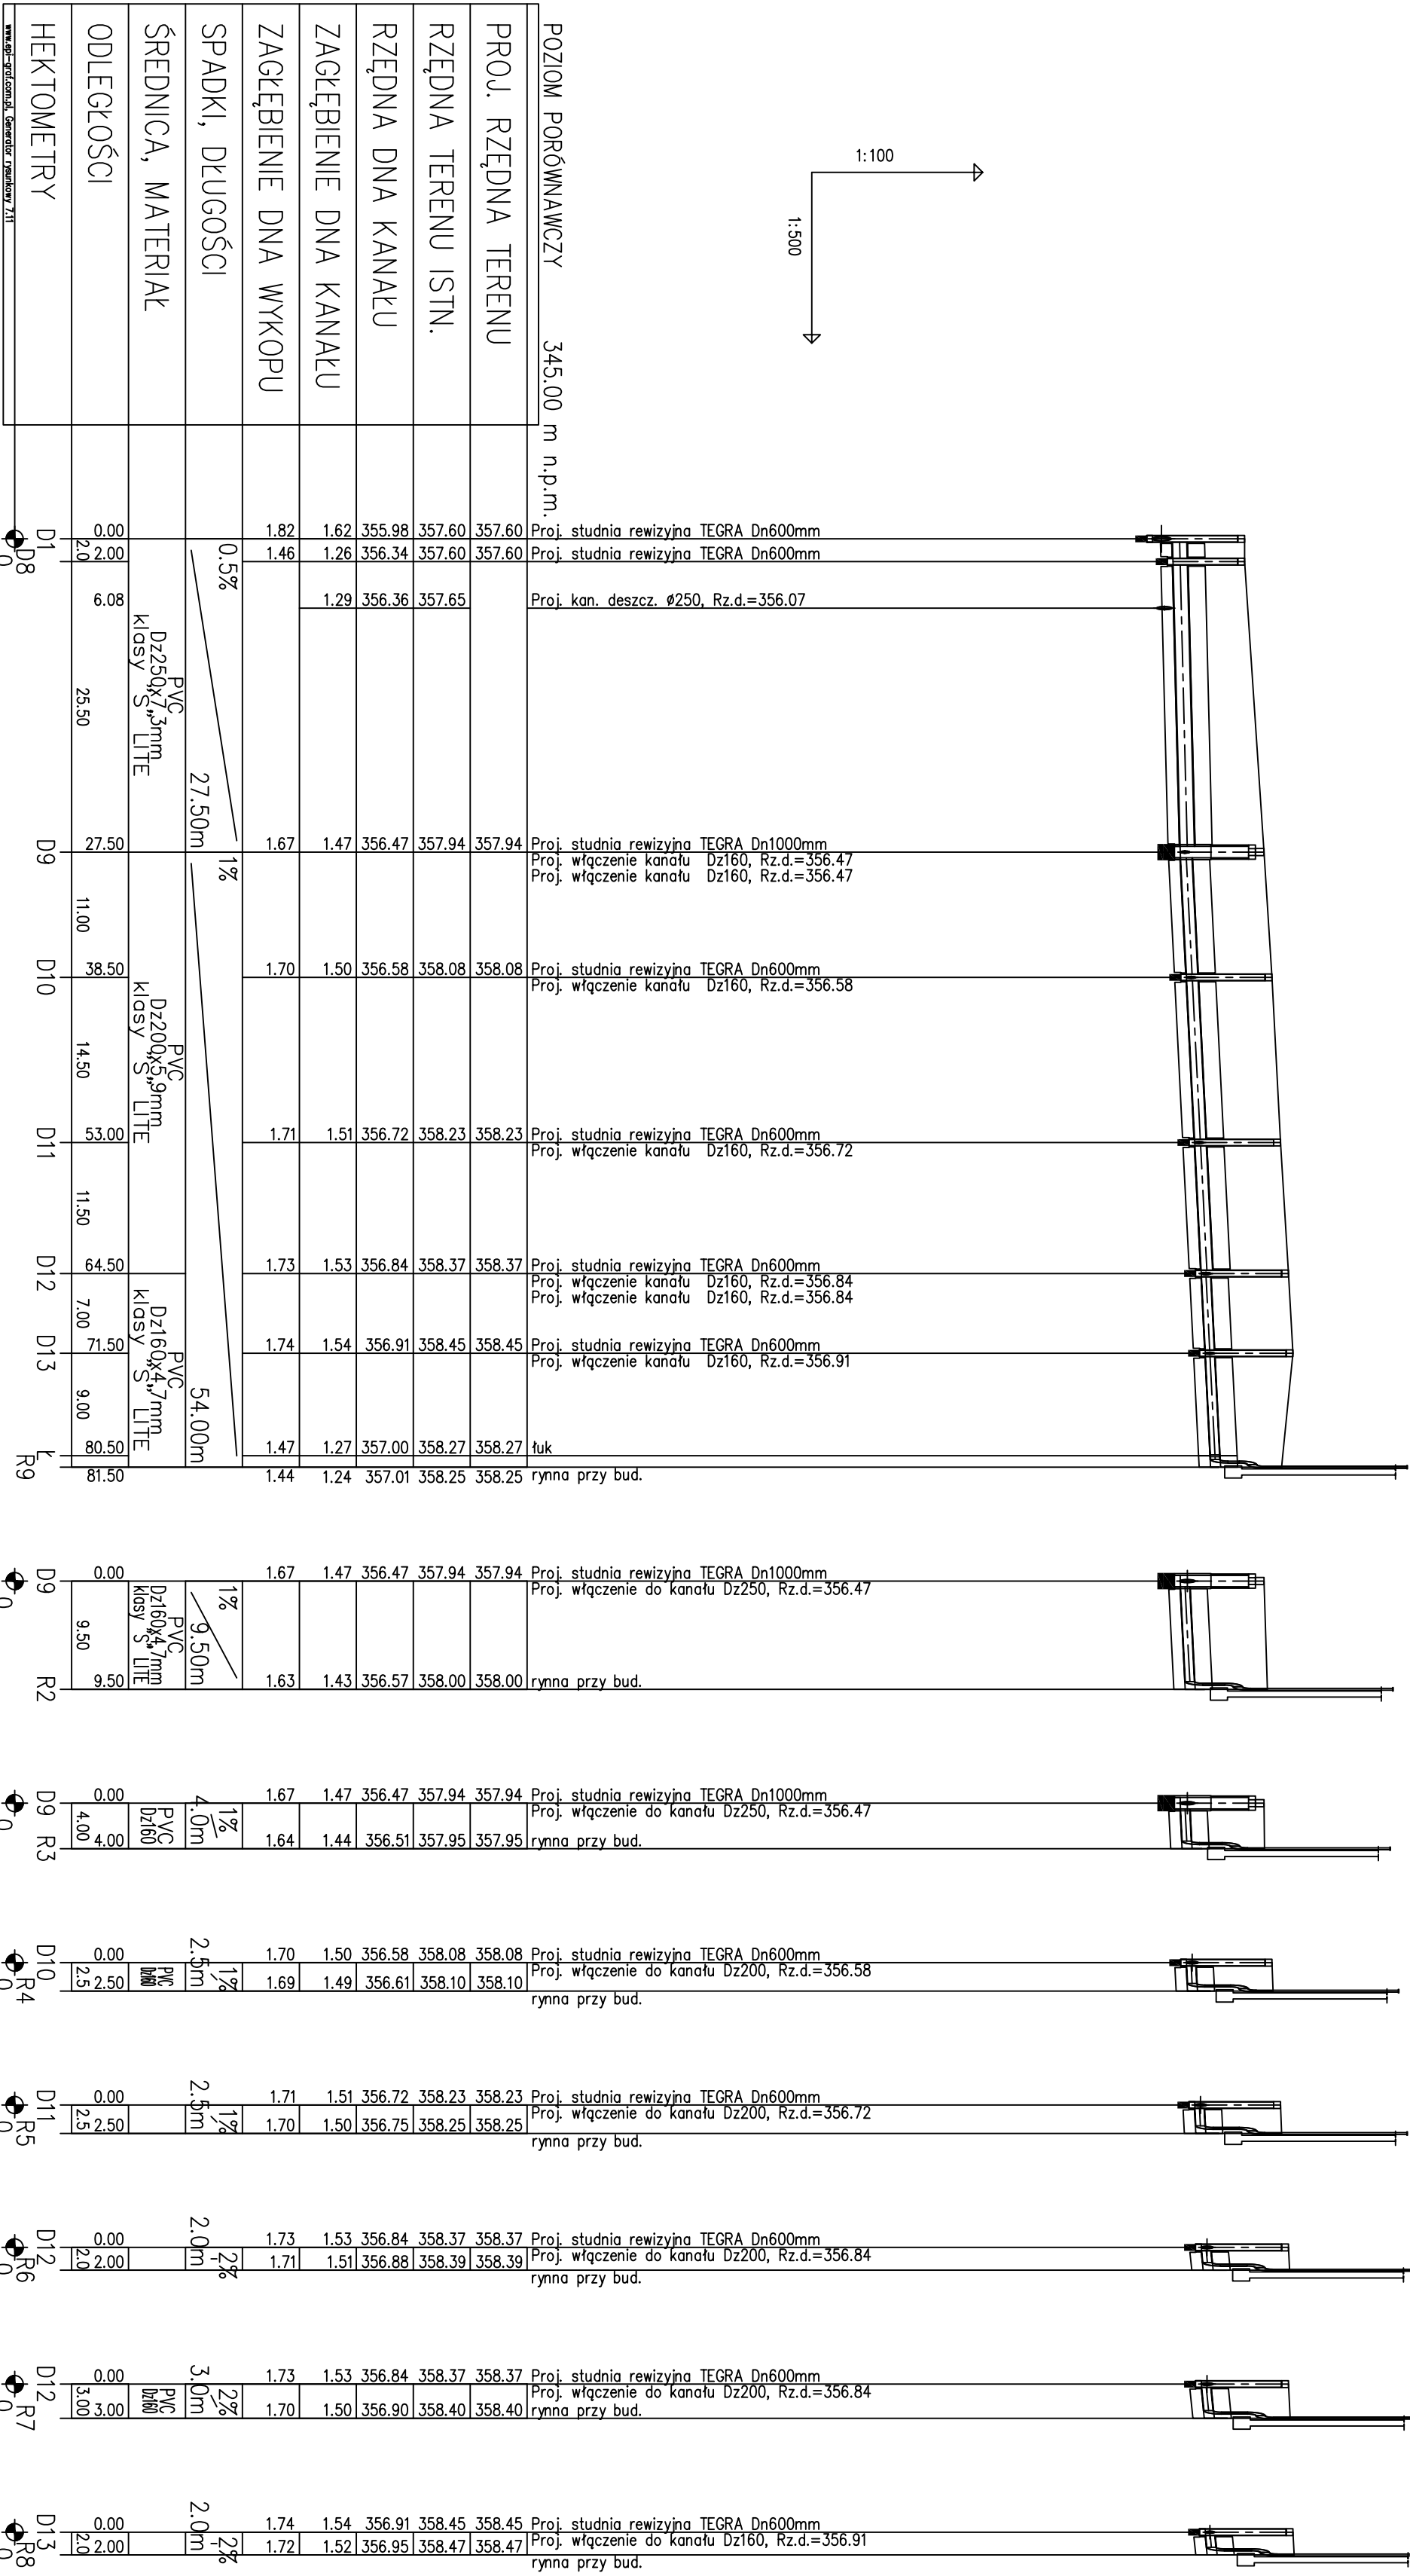


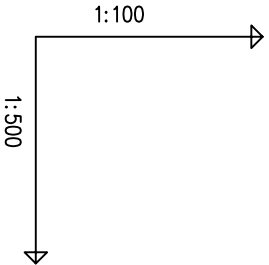

HADA SC Antoni Dyda, Anna Hanna Dyda	43-450 Ustroń ul.Dąszyskiego 19	tel/fax. 033/854 2575
INWESTOR:	MASTO USTRON	
ZADANIE:	43-450 Ustroń, ul. Rynek 1	
ODWODNIENIE PLACU TARGOWEGO I WYMIANA		SKALA: 1 : 100/500
NAWIERZCHNI		DATA: listopad 2008
PROJEKTOWAŁ:	PROFIL KANALIZACJI DESZCZOWEJ ODCINEK D1-R9	NR RYS.: 3
BRANŻA:	KANALIZACJA DESZCZOWA	FAZA OPRACOWANIA:
Młg piz. Sławka RYMCZ		PROJEKT BUDOWLANO- WYKONAWCZY
upr.bud. SŁKOTZI/POOS/05		