


- projektowana kanalizacja sanitarna
- istniejąca kanalizacja sanitarna
- S₂ — ks — projektowana studzienka na istniejącej kanalizacji sanitarnej
- projektowana kanalizacja deszczowa
- istniejąca kanalizacja deszczowa do wymiany
- D₇ — kd — projektowana studzienka na istniejącej kanalizacji deszczowej

- 1 HAŁA SPORTOWA
- 2 ZAPLECZE HAŁY
- 3 SP NR 1
- 4 MIEJSCA POSTOJOWE
- 5 ISTN. WJAZD
- 6 POCHYLNIA
- 7 WEJŚCIE
- 8 SIEDZISKA
- 9 GŁÓWNE WEJŚCIE DO HAŁY
- 10 WBUDOWANY ŚMIETNIK
- 11 BOISKO DO PIŁKI NOŻNEJ
- 12 BOISKO DO SIATKÓWKI
- 13 REZERWA POD BOISKO
- 14 BIEŻNIA
- 15 ISTN. PARKING

- BUD. MIESZKALNE
- NAWIERZCHNIA UTWARDZONA
kostka brukowa o różnej fakturze
- GRANICA

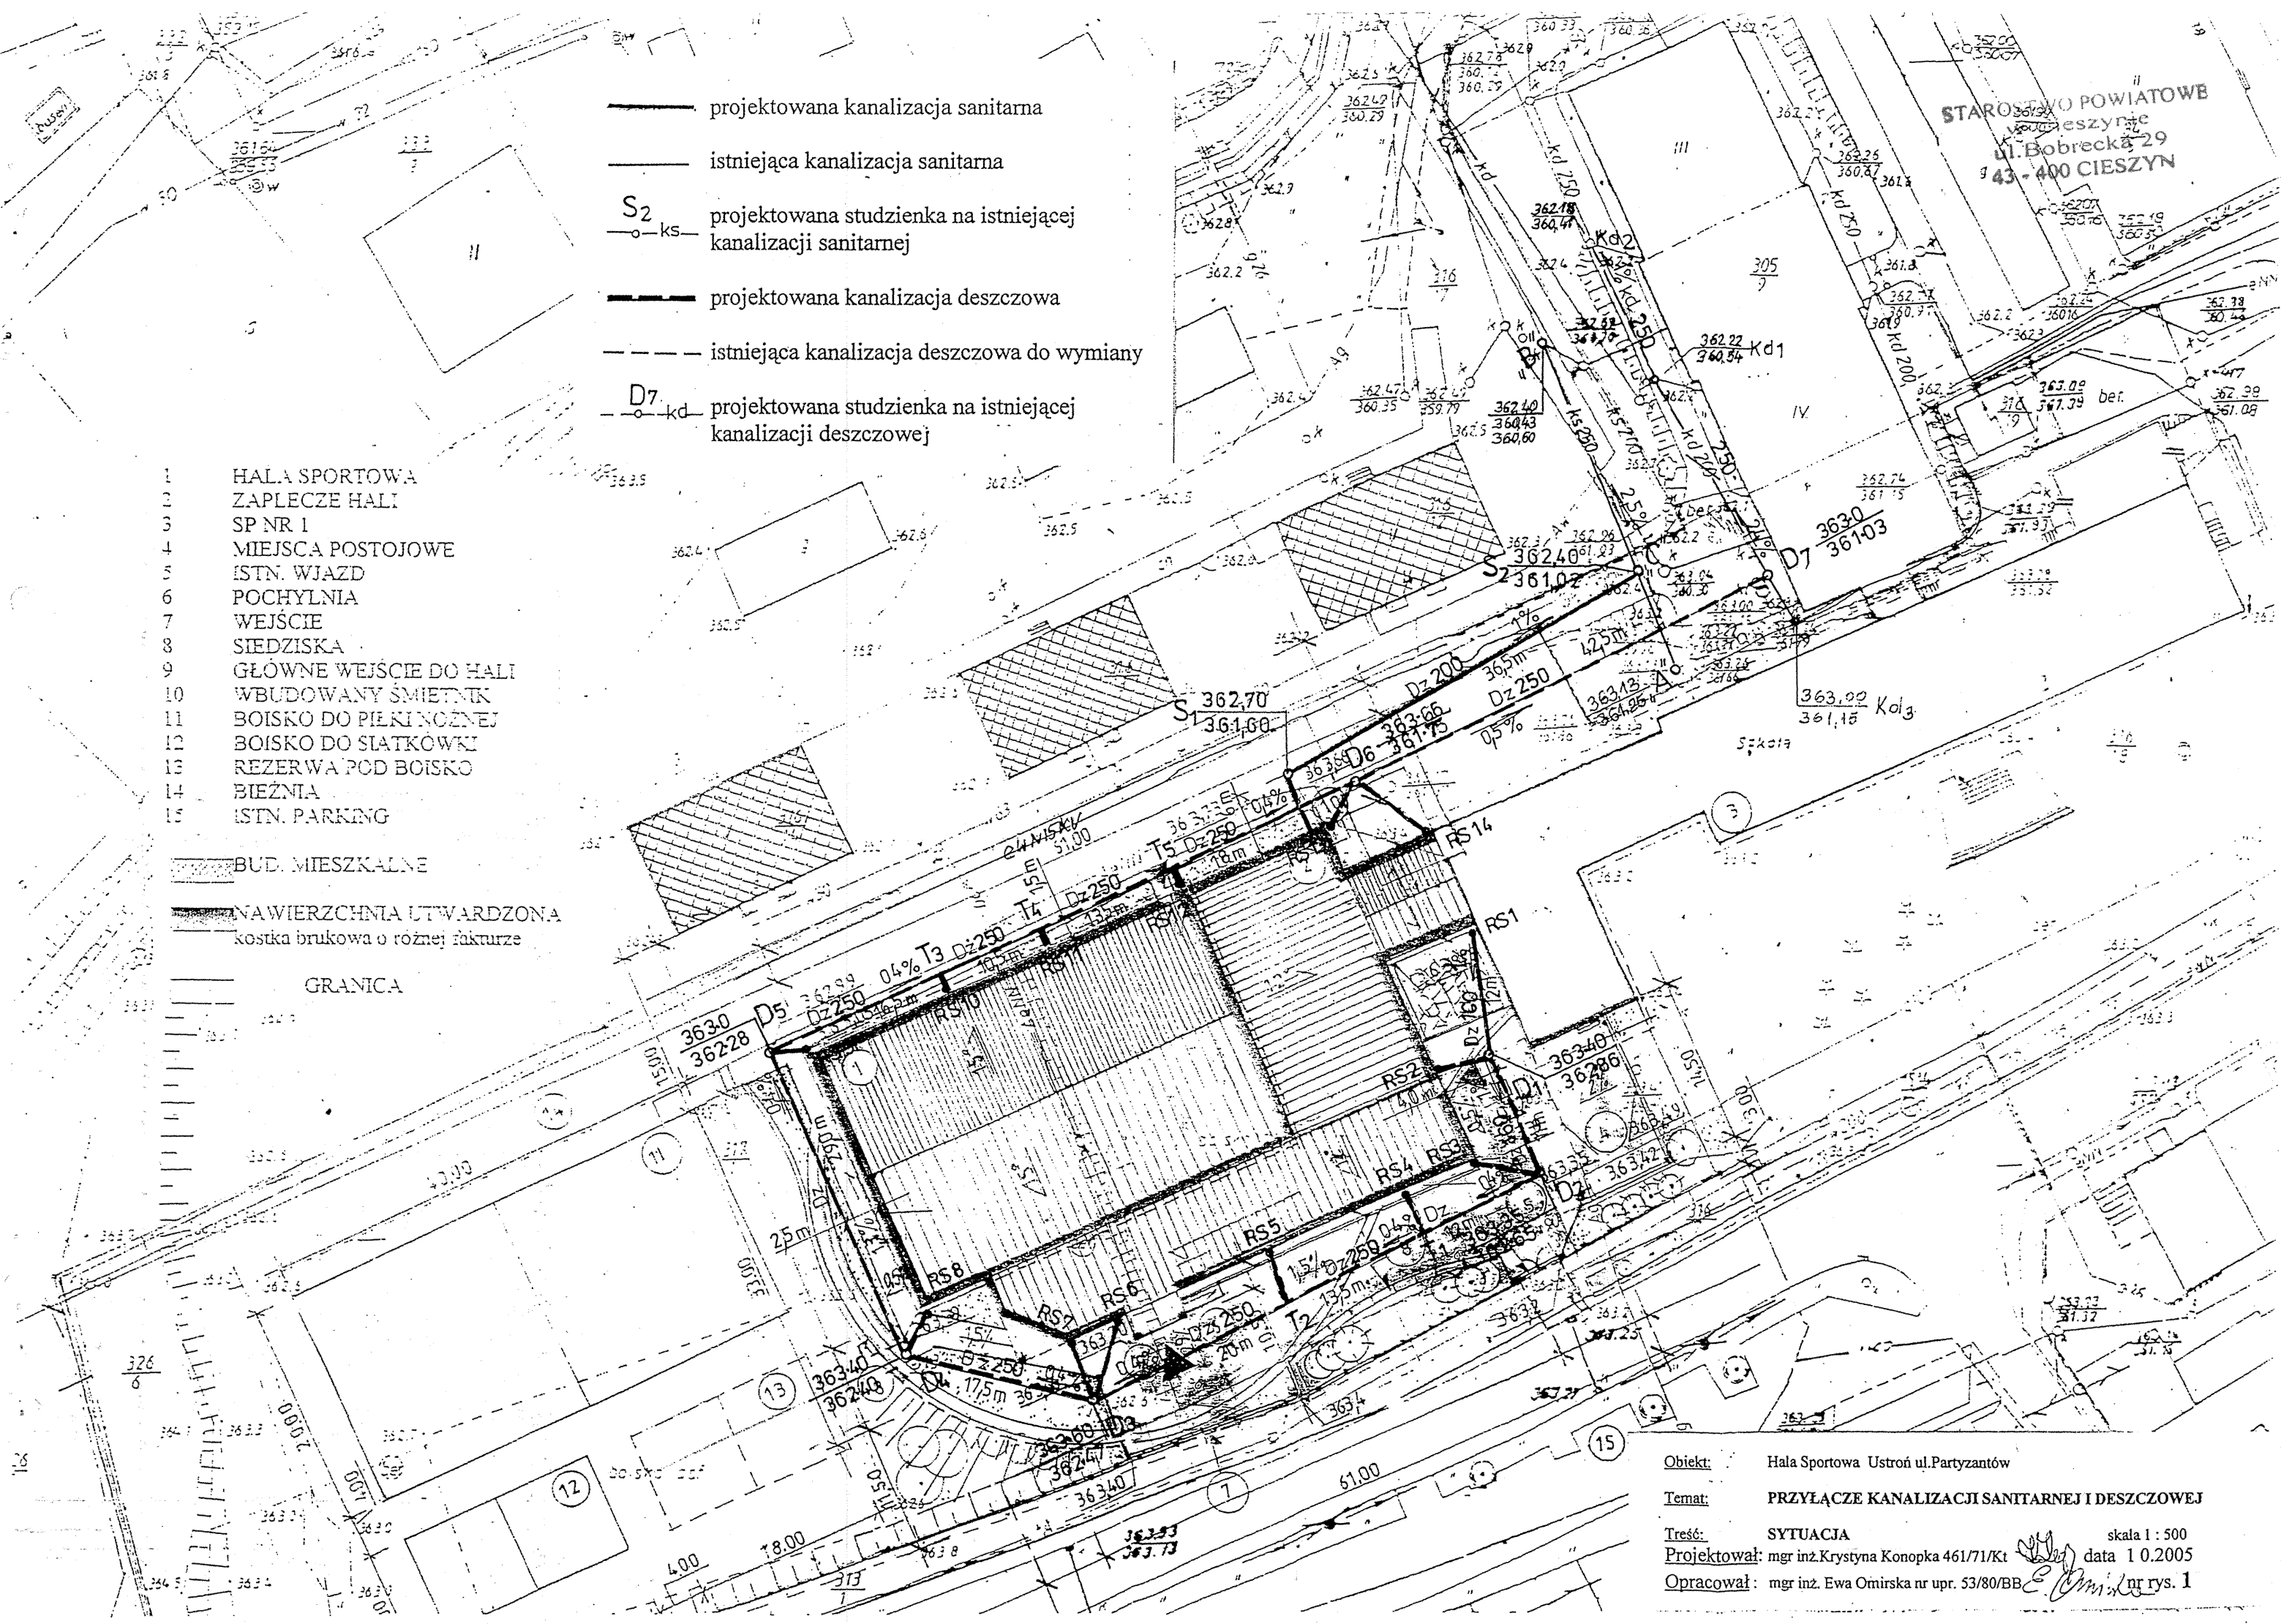

STAROSTWO POWIATOWE
Cieszyn
ul. Bobrecka 29
43-400 CIESZYN

Obiekt: Hala Sportowa Ustroń ul. Partyzantów
 Temat: PRZYŁĄCZE KANALIZACJI SANITARNEJ I DESZCZOWEJ
 Treść: SYTUACJA
 Projektował: mgr inż. Krystyna Konopka 461/71/Kt
 Opracował: mgr inż. Ewa Omirska nr upr. 53/80/BB
 skala 1 : 500
 data 1 0.2005
 nr rys. 1