


STAROSTWO POWIATOWE
w Cieszyńsku
ul. Bobrowska 10
43-400 CIESZYŃ

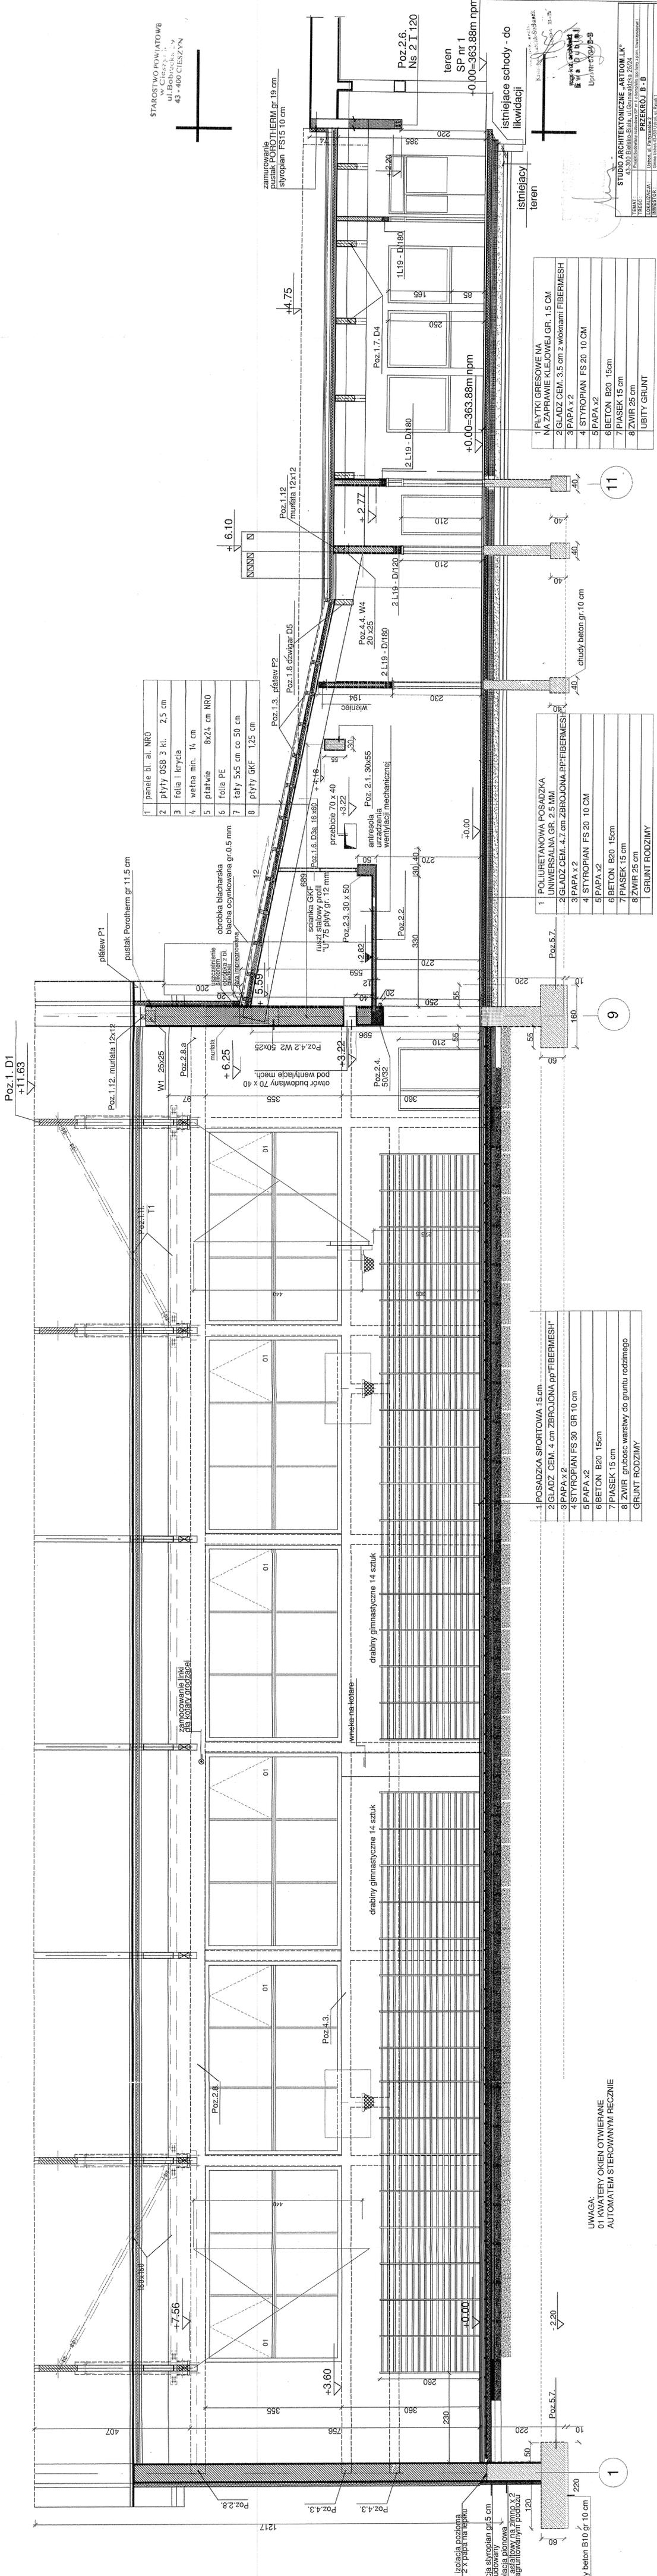

- | | |
|---|------------------------|
| 1 | panele bl. al. NRO |
| 2 | plyty OSB 3 kl. 2,5 cm |
| 3 | folia l krycia |
| 4 | wetna min. 14 cm |
| 5 | placwik 8x24 cm NRO |
| 6 | folia PE |
| 7 | taty 5x5 cm co 50 cm |
| 8 | plyty GKF 1,25 cm |

- | | |
|---|--|
| 1 | POSADZKA SPORTOWA 15 cm |
| 2 | GLADZ CEM. 4 cm ZBROJONA pp'FIBERMESH' |
| 3 | PAPA x 2 |
| 4 | STYROPIAN FS 30 GR 10 cm |
| 5 | PAPA x 2 |
| 6 | BETON B20 15cm |
| 7 | PIASEK 15 cm |
| 8 | ZWIR grubosc warstwy do gruntu rodzimego |
| | GRUNT RODZIMY |

- | | |
|---|---------------------------------|
| 1 | PLYTKI GRESOWE NA |
| 2 | NA ZAPRAWIE KLEJOWEJ GR. 1,5 CM |
| 3 | PAPA x 2 |
| 4 | STYROPIAN FS 20 10 CM |
| 5 | PAPA x 2 |
| 6 | BETON B20 15cm |
| 7 | PIASEK 15 cm |
| 8 | ZWIR 25 cm |
| | UBITY GRUNT |

- | | |
|---|------------------------|
| 1 | POLIURETANOWA POSADZKA |
| 2 | UNIWERSALNA GR. 2,5 MM |
| 3 | PAPA x 2 |
| 4 | STYROPIAN FS 20 10 CM |
| 5 | PAPA x 2 |
| 6 | BETON B20 15cm |
| 7 | PIASEK 15 cm |
| 8 | ZWIR 25 cm |
| | GRUNT RODZIMY |





UWAGA:
01 KWATERY OKIEN OTWIERANE
AUTOMATEM STEROWANYM RECZNIE

STUDIO ARCHITEKTONICZNE ARTDOM LK[®]

PRZEKROJ B - B
DATA: WZBES/2006 C. NR RYS. 5