


1. - PŁYTKI ELEWACYJNE KORZILIUS, W KOLORZE ŚREDNI BRĄZ - LAWA
2. - PŁYTKI ELEWACYJNE KORZILIUS, W KOLORZE BEŻOWYM - NATURBEIGE
3. - TYNK AKRYLOWY W KOLORZE JASNOBEŻOWYM - ATLAS 0065
3a. - TYNK AKRYLOWY W KOLORZE CIEMNOŻÓŁTYM - ATLAS 0063
4. - POKRYCIE DACHU Z BLACHY PANELOWEJ W KOLORZE JASNOSZARYM RAL 7044
5. - ELEMENTY KONSTRUKCYJNE Z DREWNA W KOLORZE NATURALNYM - JASNY ORZECH
6. - OKNA Z PCV W KOLORZE BRĄZOWYM RAL 8007
7. - DRZWI ALUMINIOWE W KOLORZE BRĄZOWYM RAL 8007
8. - PARAPETY Z BLACHY OCYNKOWANEJ, POWLEKANEJ W KOLORZE BRĄZOWYM RAL 8007
- OBRÓBKİ BLACHARSKIE, RYNNY I RURY SPUSTOWE W KOLORZE BRĄZOWYM RAL 8007

6 10 GRUBOŚCI OCIEPLENIA

UWAGA!
W NIŻSZEJ CZĘŚCI BUDYNKU OCIEPLENIE NA SŁUPACH KONSTRUKCYJNYCH GRUBOŚCI 9 cm

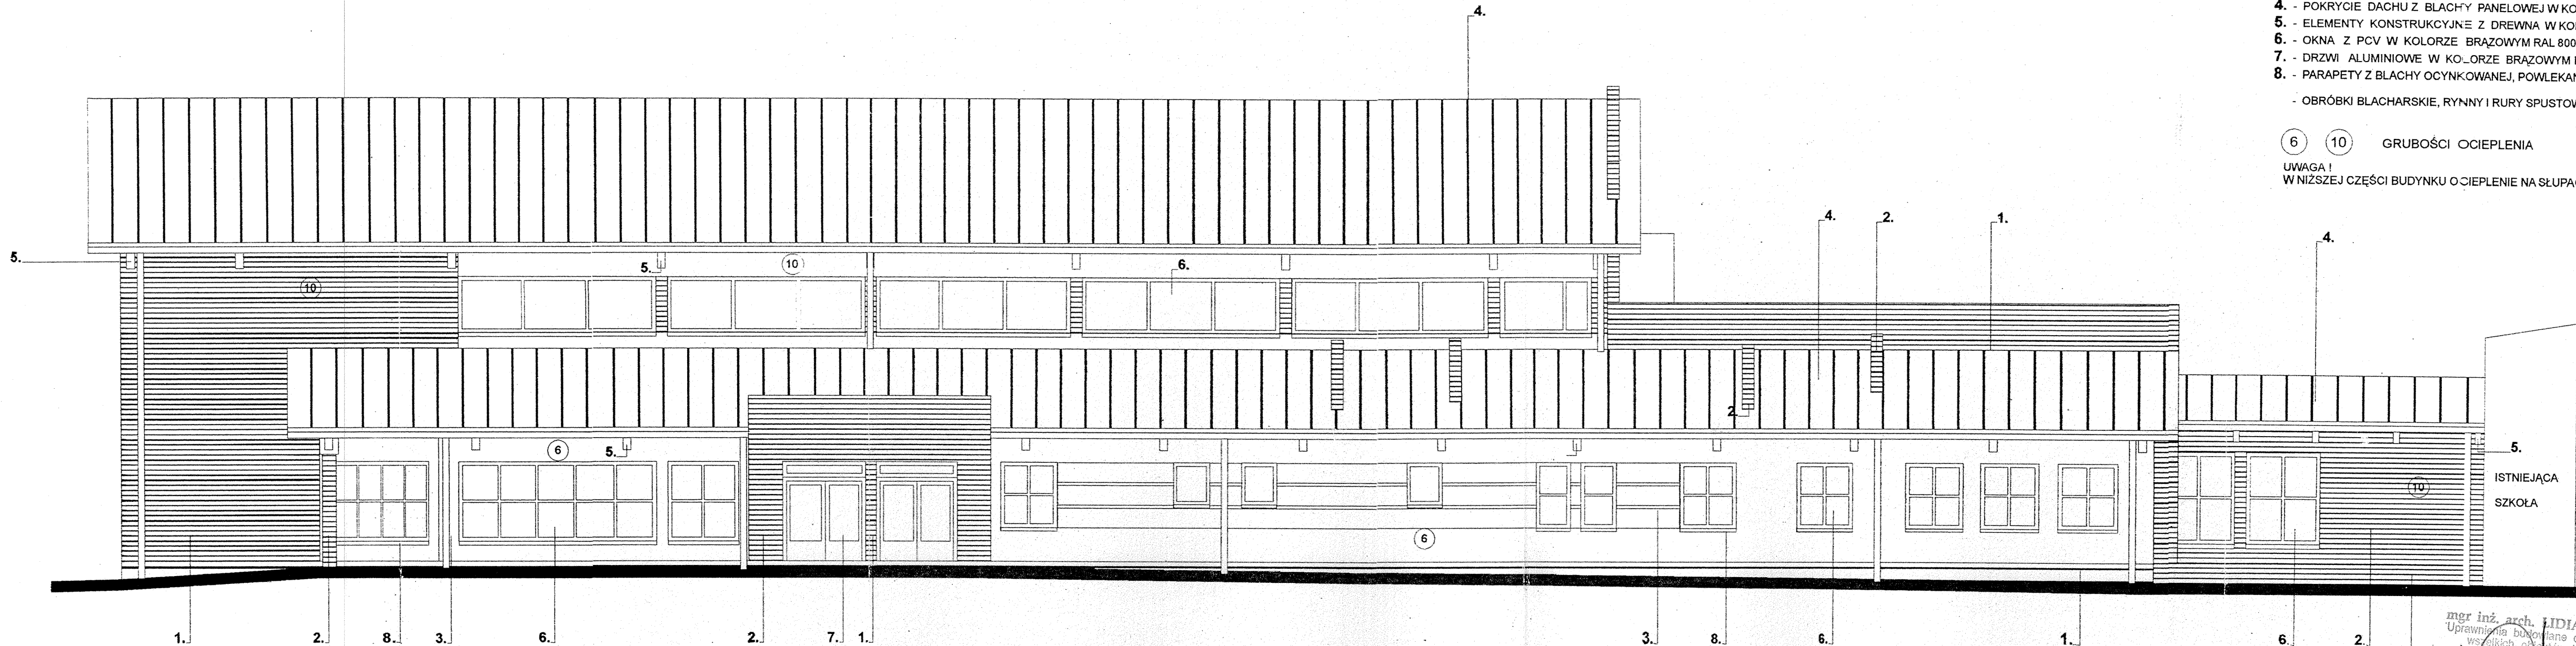

mgr inż. arch. LIDIA KASPRZYK
Uprawnienia budowlane do projektowania
w zakresie obiektów budowlanych
do projektowania architektonicznego, mgr inż. arch. Ewa Dubieć
Katarzyna Kasolik-Suchanek
mgr inż. arch. Katarzyna Kasolik-Suchanek
nr ewid. 206/90/B-B
nr 67/94 B-B
nr 68/94 B-B

STUDIO ARCHITEKTONICZNE „ARTDOM L.K.” 43-300 Bielsko-Biała, ul. Grunwaldzka 25/24		
TEMAT:	Projekt budowlany rozbudowy SP nr 1 o kompleks sportowy z pom. towarzyszącymi	
TREŚĆ:	ELEWACJA POŁUDNIOWA	
LOKALIZACJA:	Ustroń, ul. Partyzantów 2	
INWESTOR:	Burmistrz Miasta Ustroń, 43-450 Ustroń, ul. Rynek 1	
ZESPÓŁ PROJEKTOWY:	mgr inż. arch. Lidia Kasprzyk - upr. Nr 206/90 B-B mgr inż. arch. Ewa Dubieć - upr. Nr 67/94 B-B mgr inż. Maciej Michalik - upr. Nr 639/02	
SPRAWDZAJĄCY:	mgr inż. arch. Katarzyna Kasolik-Suchanek - nr upr. Nr 68/94 B-B	
SKALA: 1:100	DATA: wrzesień 2006 r.	NR RYS. 10.