


6 10 GRUBOŚCI OCIEPLENIA

UWAGA!
W NIZSZEJ CZĘŚCI BUDYNKU OCIEPLENIE NA SŁUPACH KONSTRUKCYJNYCH GRUBOŚCI 9 cm

1. - PŁYTKI ELEWACYJNE KORZILIUS, W KOLORZE ŚREDNI BRAZ - LAVA
2. - PŁYTKI ELEWACYJNE KORZILIUS, W KOLORZE BEŻOWYM - NATURALNE
3. - TYNK AKRYLOWY W KOLORZE JASNOBEŻOWYM - ATLAS 0065
3a. - TYNK AKRYLOWY W KOLORZE CIEMNOŻÓŁTYM - ATLAS 0063
4. - POKRYCIE DACHU Z BLACHY PANELOWEJ W KOLORZE JASNOSZARYM RAL 7044
5. - ELEMENTY KONSTRUKCYJNE Z DREWNA W KOLORZE NATURALNYM - JASNY ORZECH
6. - OKNA Z PCV W KOLORZE BRĄZOWYM RAL 8007
7. - DRZWI ALUMINIOWE W KOLORZE BRĄZOWYM RAL 8007
8. - PARAPETY Z BLACHY OCYNKOWANEJ, POWLEKANEJ W KOLORZE BRĄZOWYM RAL 8007
9. - DASZEK KONSTRUKCJI ALUMINIOWEJ W KOLORZE BRĄZOWYM, KRYTY POLIWĘGLANEM KANALIKOWYM - np. TS ALUMINIUMPROFILSYSTEME HELGOLAND - wysięg 80 cm
10. - PUSTAKI SZKLANE BEZBARWNE
- OBRÓBKİ BLACHARSKIE, RYNNY I RURY SPUSTOWE W KOLORZE BRĄZOWYM RAL 8007

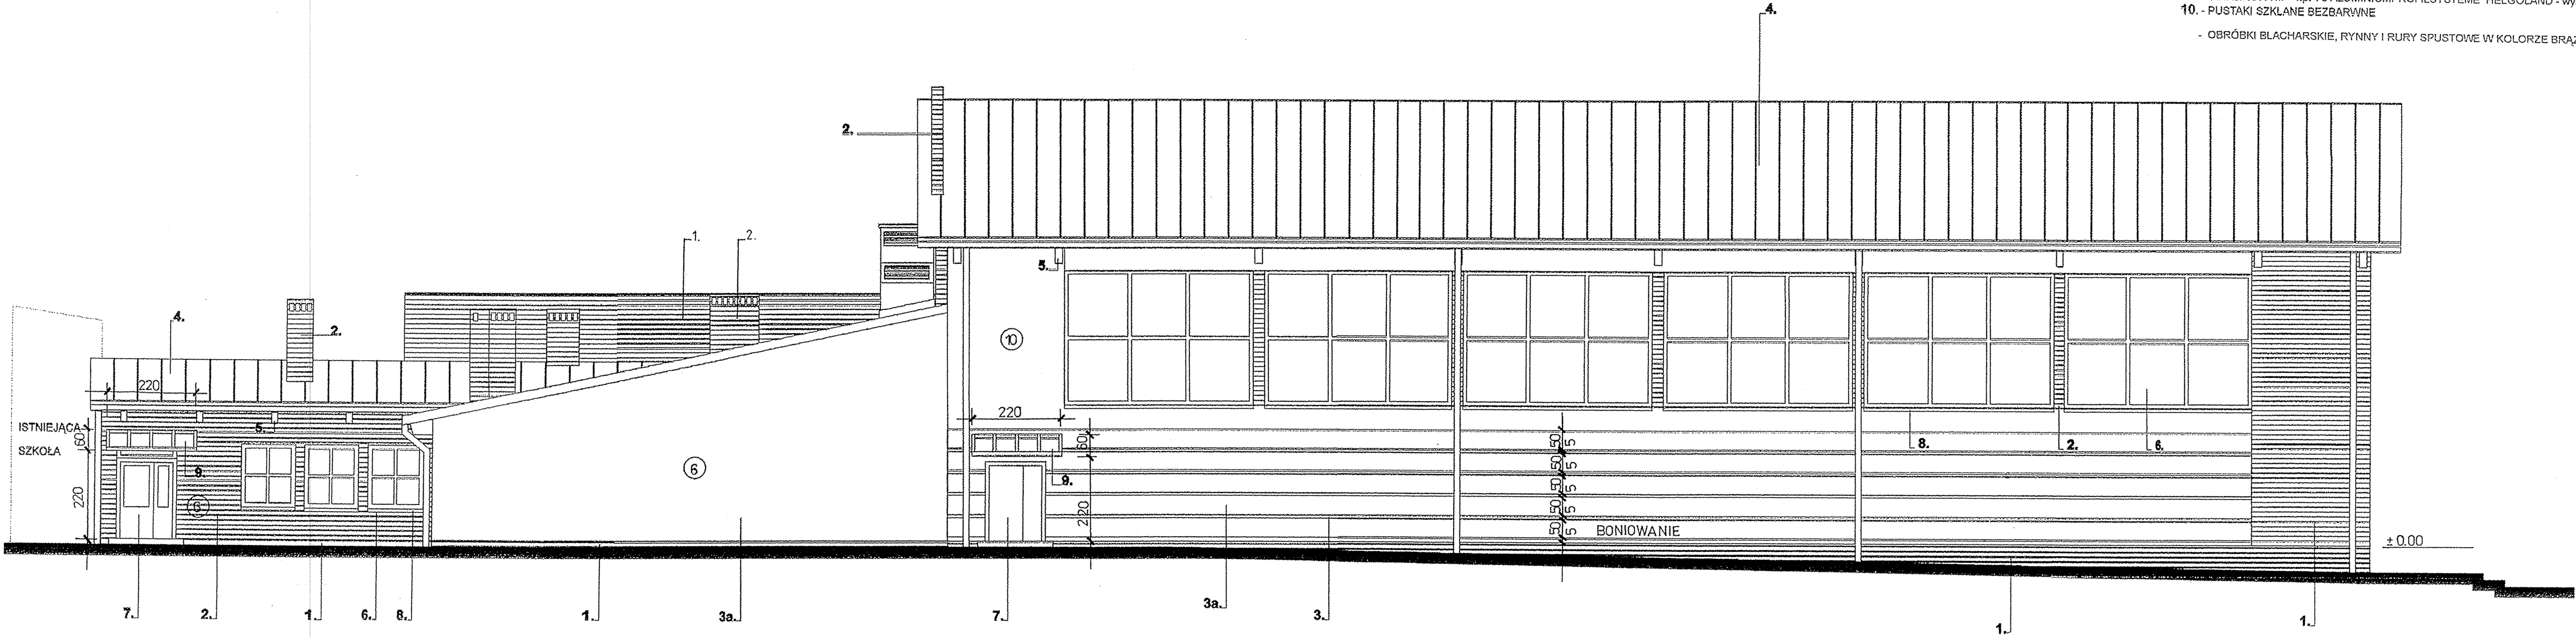

mgr inż. arch.
Katarzyna Kasolik-Suchanek
Upr. Nr 66/94 B-B

mgr inż. architekt
Ewa Dubiel
Upr. Nr 67/94 B-B
mgr inż. arch.
Maciej Michalik
Upr. Nr 63/02

STUDIO ARCHITEKTONICZNE „ARTDOM.LK” 43-300 Bielsko-Biała, ul. Grunwaldzka 25/24	
TEMAT:	Projekt budowlany rozbudowy SP nr 1 o kompleks sportowy z pom. towarzyszącymi
TRESC:	ELEWACJA PÓŁNOCNA
LOKALIZACJA:	Ustroń, ul. Partyzantów 2
INWESTOR:	Burmistrz Miasta Ustroń, 43-450 Ustroń, ul. Rynek 1
ZESPÓŁ PROJEKTOWY:	mgr inż. arch. Lidia Kasprzyk - upr. Nr 206/90 B-B mgr inż. arch. Ewa Dubiel - upr. Nr 67/94 B-B mgr inż. Maciej Michalik - upr. Nr 63/02
SPRAWDZAJĄCY:	mgr inż. arch. Katarzyna Kasolik-Suchanek - nr upr. Nr 66/94 B-B
SKALA: 1:100	DATA: wrzesień 2006 r. NR RYS. 12.