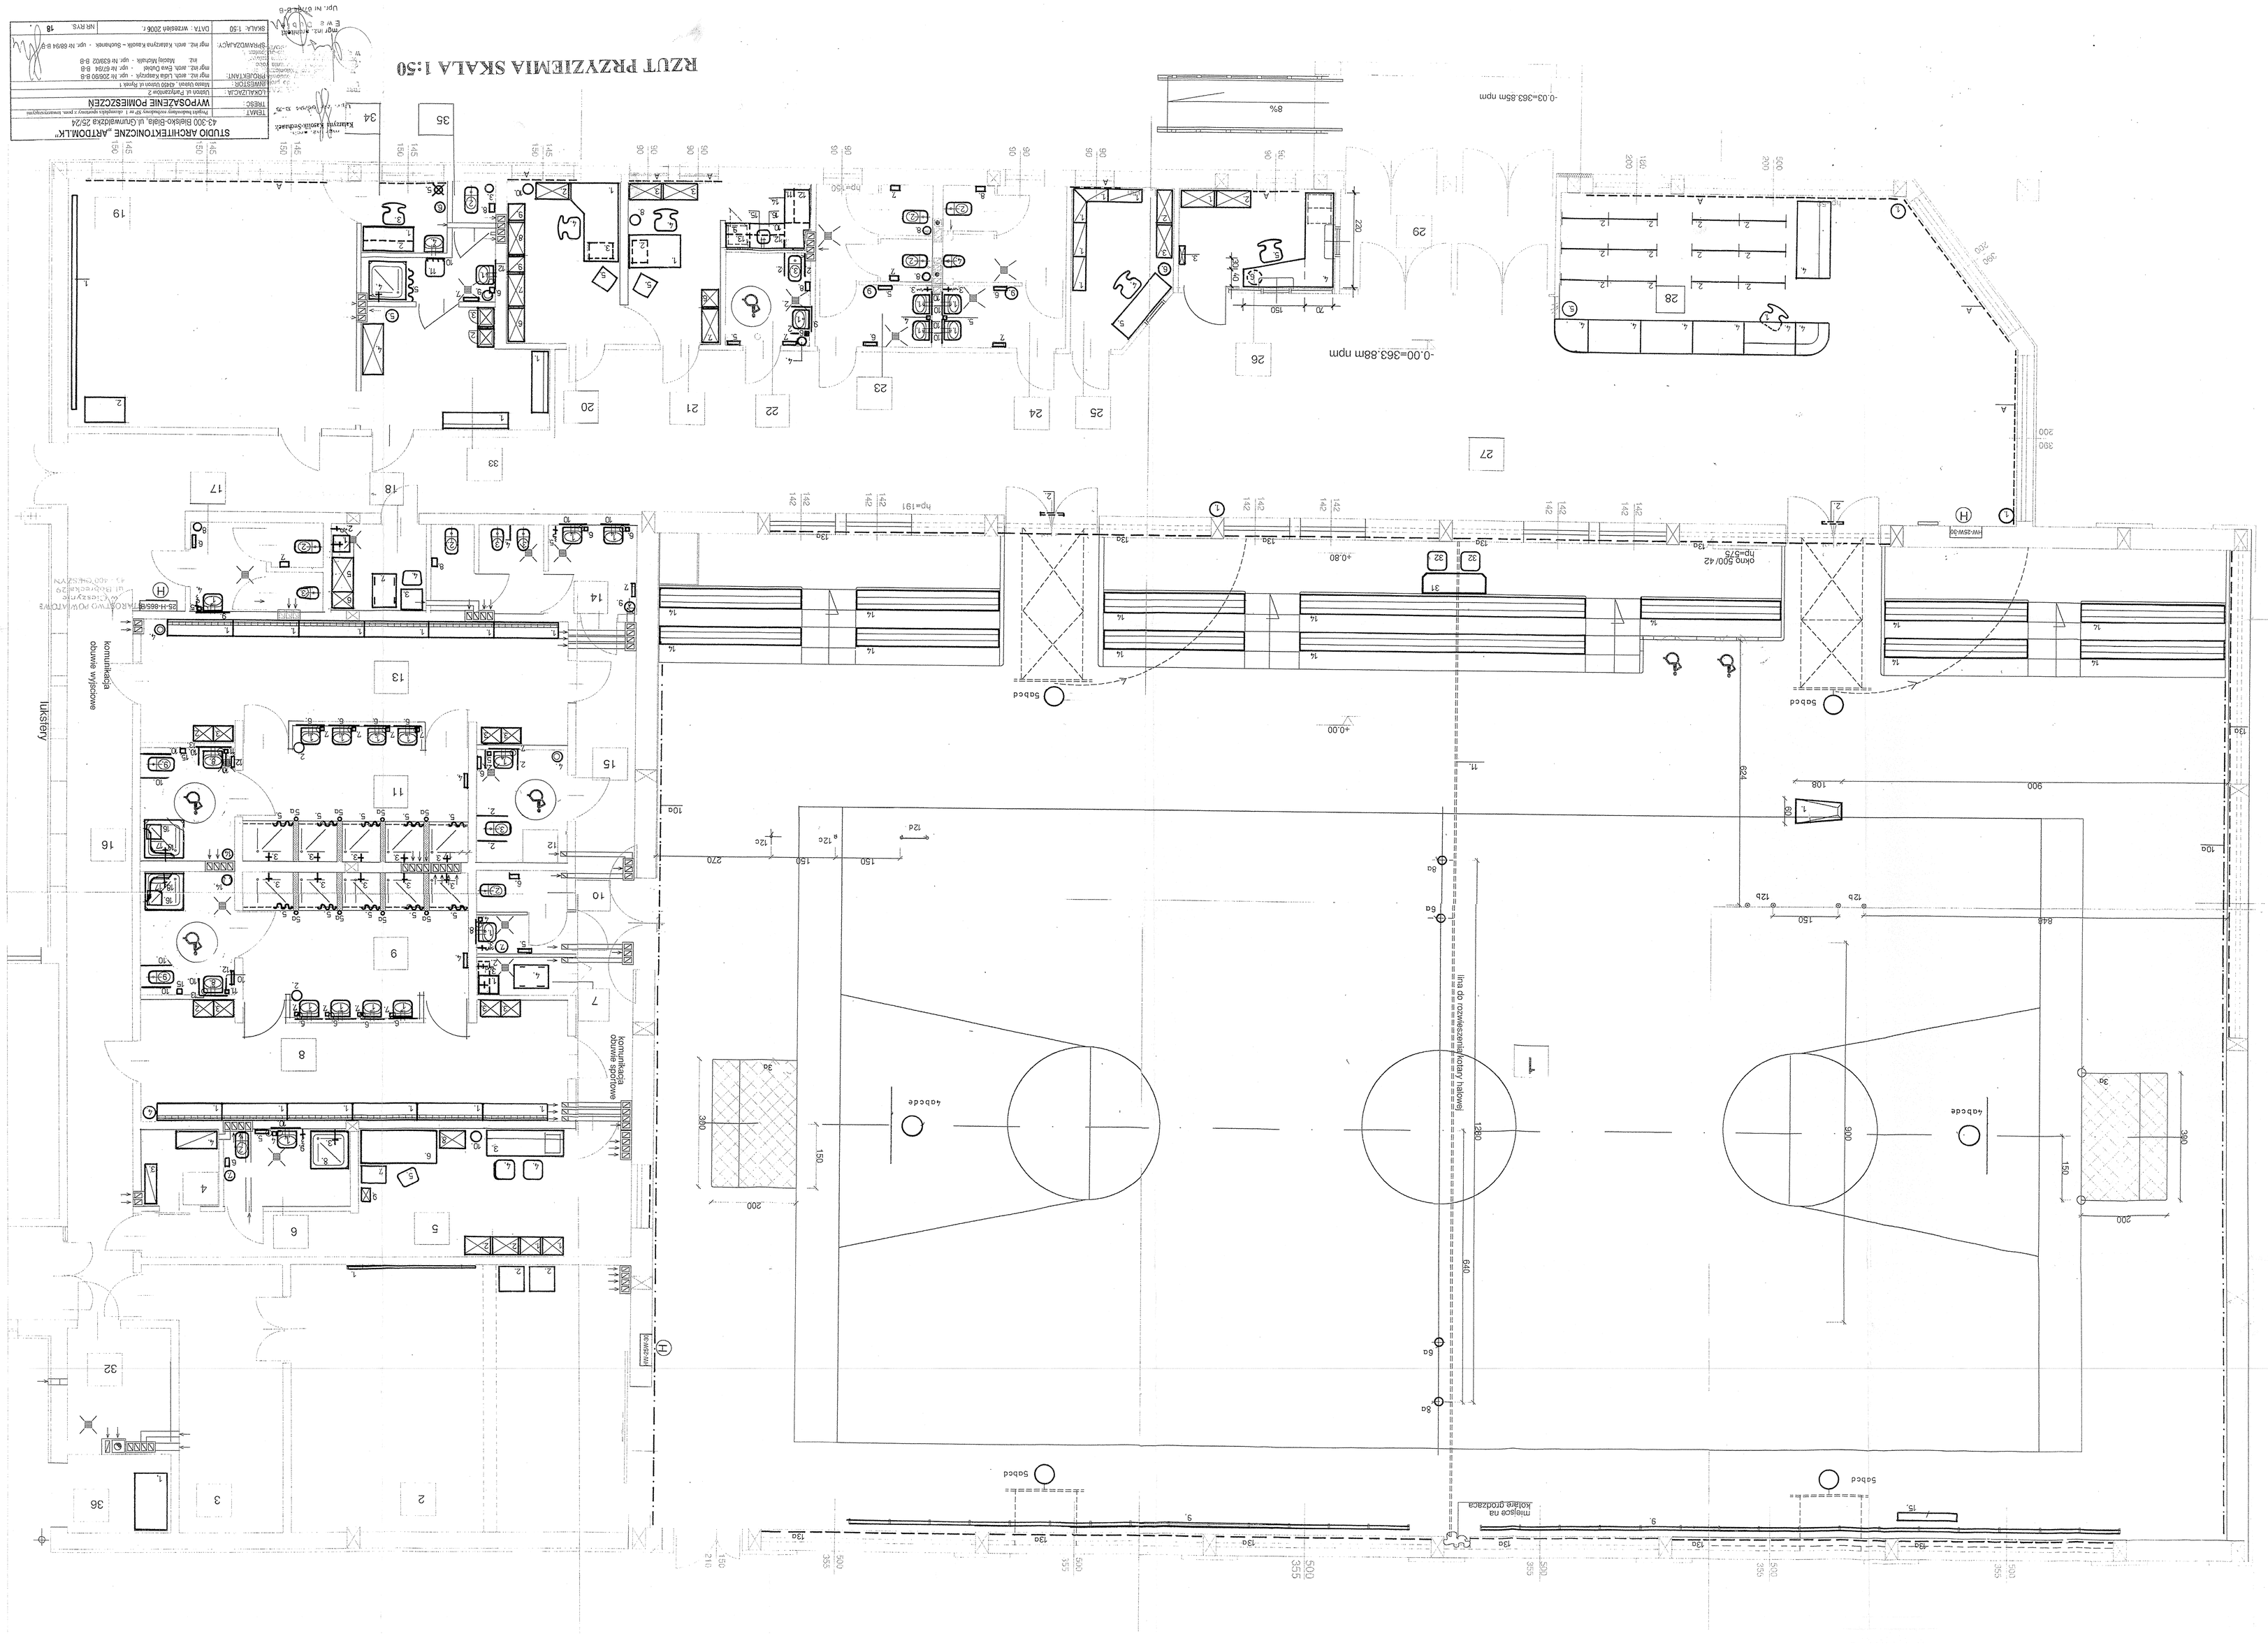
RZUT PRZYZIEMIA SKALA 1:50
STUDIO ARCHITEKTONICZNE „ARTDOM.LK"
43-300 Bielsko-Biała, ul. Grunwaldzka 252/4
WYPOSAŻENIE POMIESZCZEŃ
-0.00=363.88m npm
-0.03=363.85m npm
+0.00
+0.80
hp=191
hp=50
hp=275
okno 500/42
HW-25W-30
S-bb-d
4-b-b-d-e
lina do rozwieszania kotary halowej
miejsce na kolana drodzeja
komunikacja obuwie sportowe
obuwie wysokowe
Kierunek ucieczki
Ewa Sujka
Upr. nr 0/7/2/2-B