


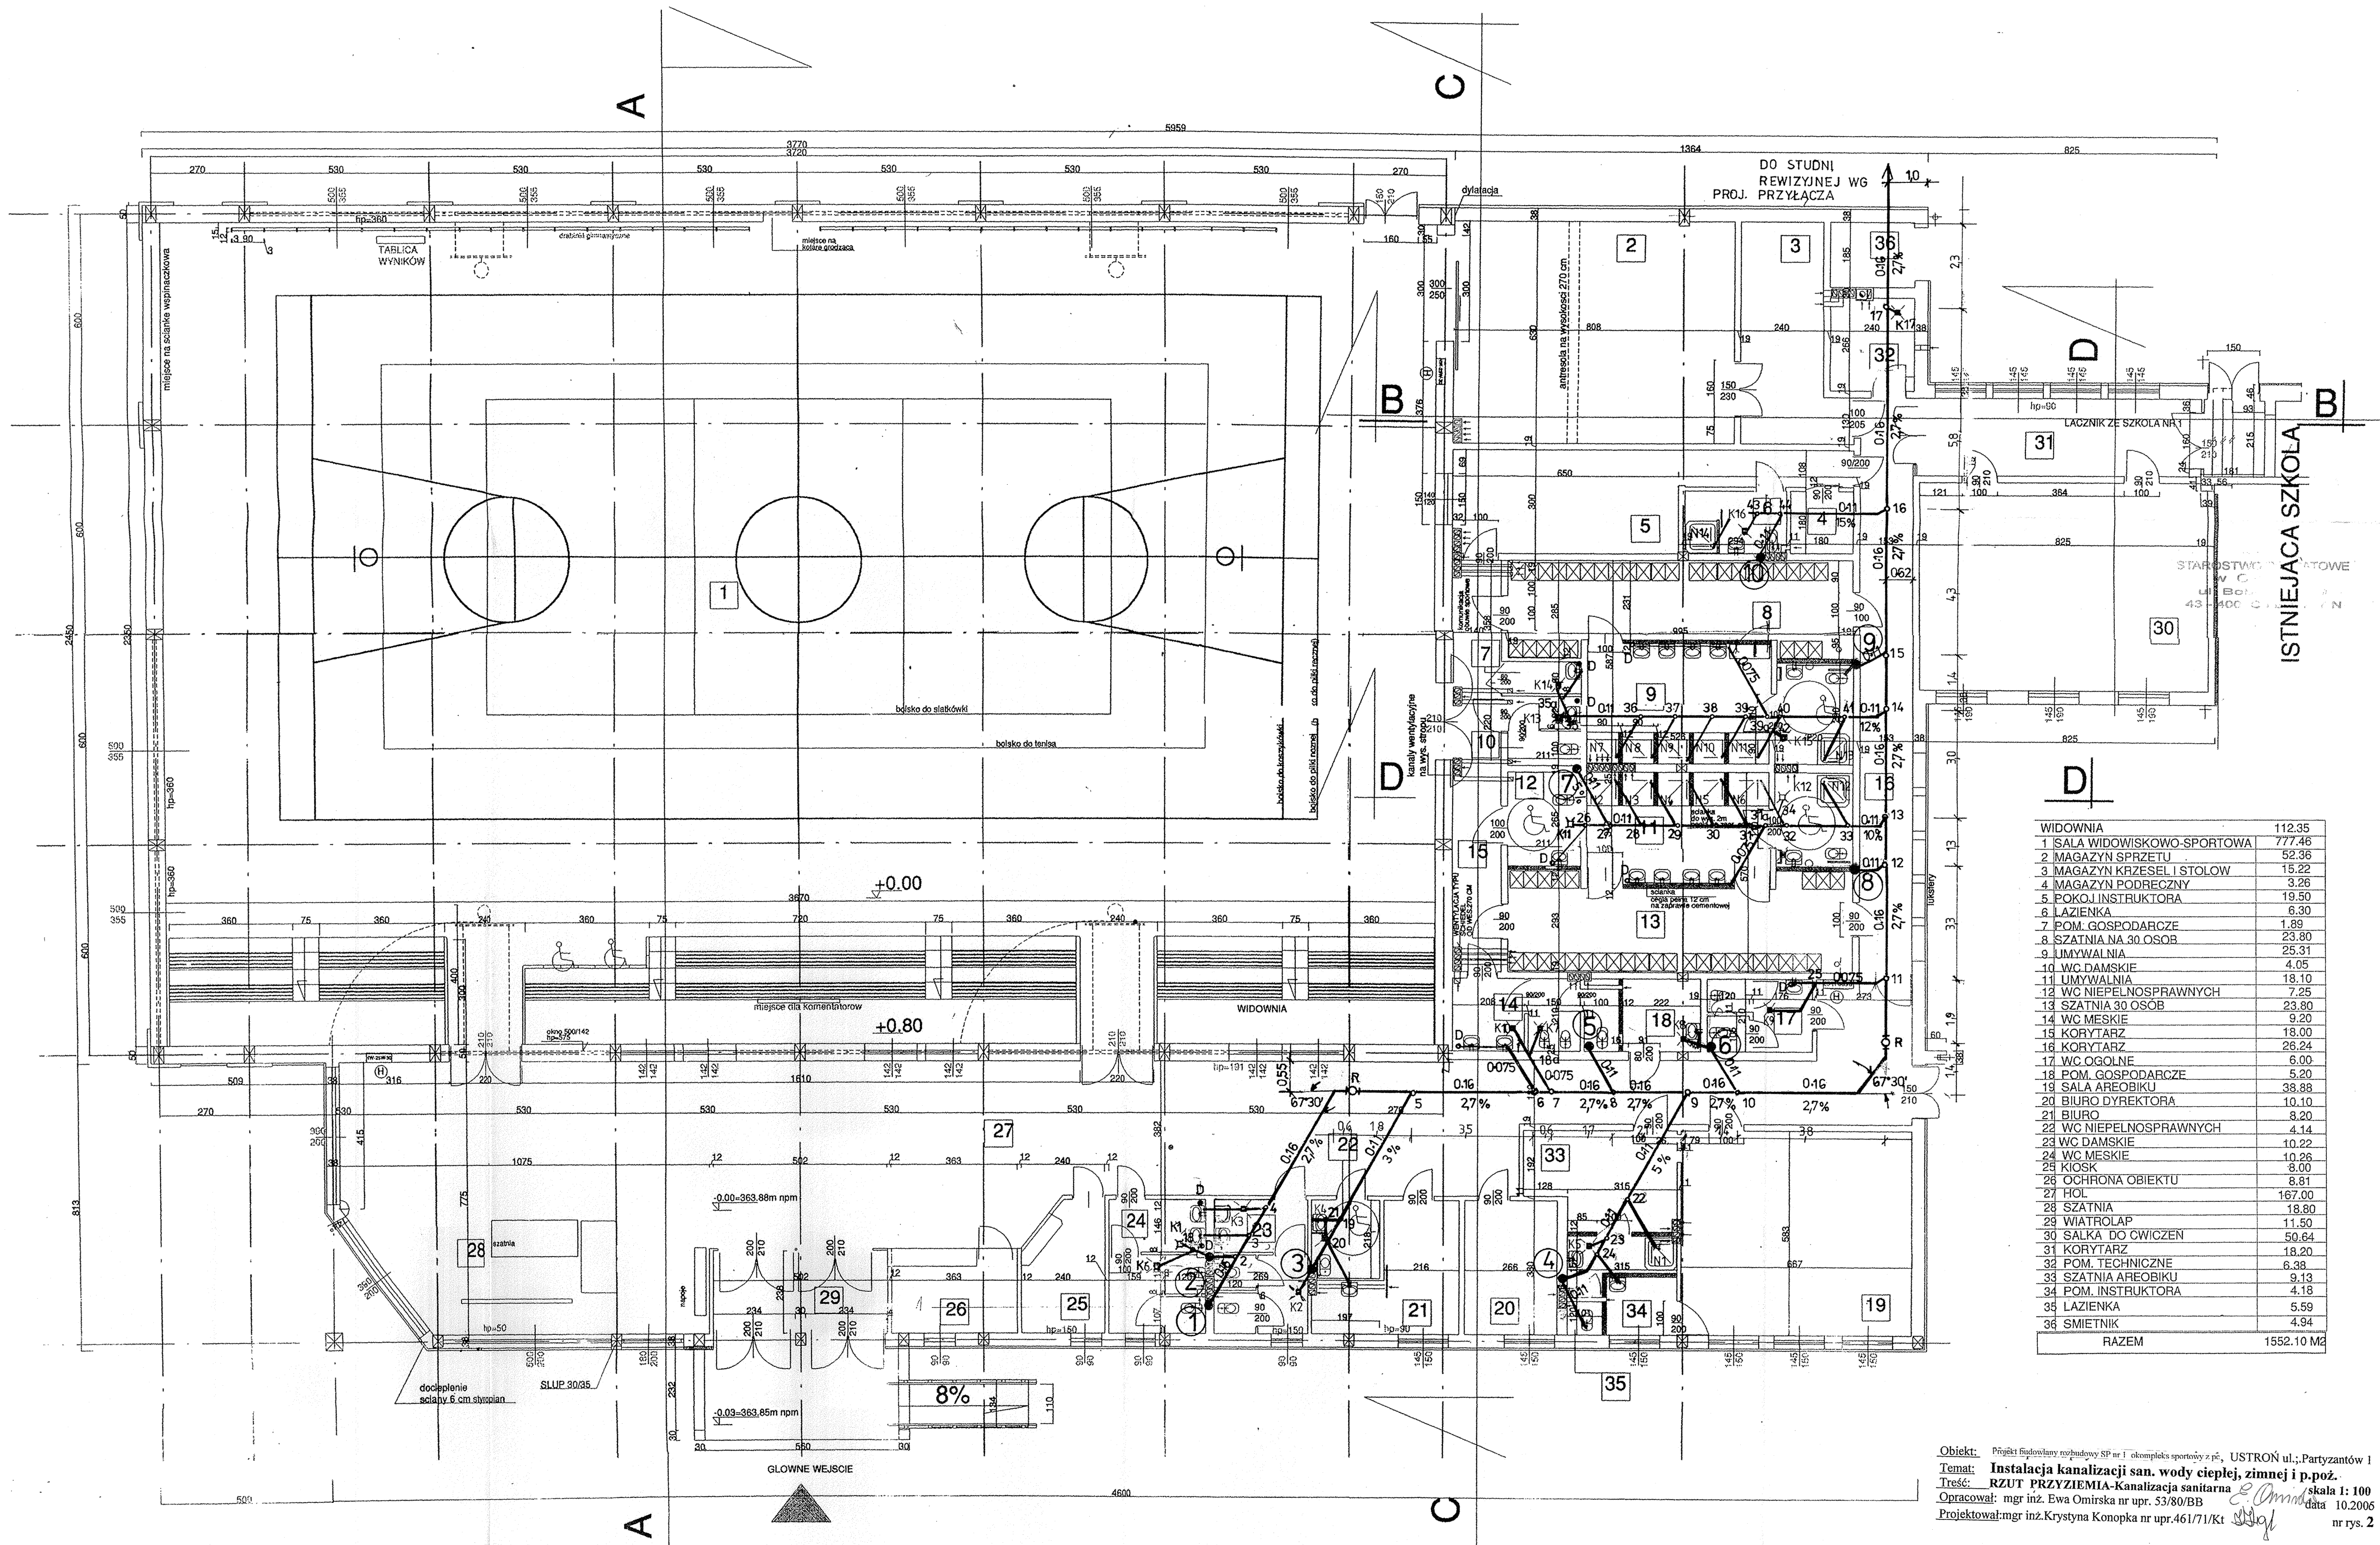

WIDOWNIA	112.35
1 SALA WIDOWISKOWO-SPORTOWA	777.46
2 MAGAZYN SPRZĘTU	52.36
3 MAGAZYN KRZESŁ I STOŁÓW	15.22
4 MAGAZYN PODRECZNY	3.26
5 POKÓJ INSTRUKTORA	19.50
6 ŁAZIENKA	6.30
7 POM. GOSPODARCZE	1.89
8 SZATNIA NA 30 OSOB	23.80
9 UMYWALNIA	25.31
10 WC DAMSKIE	4.05
11 UMYWALNIA	18.10
12 WC NIEPEŁNOSPRAWNYCH	7.25
13 SZATNIA 30 OSÓB	23.80
14 WC MĘSKIE	9.20
15 KORYTARZ	18.00
16 KORYTARZ	26.24
17 WC OGÓLNE	6.00
18 POM. GOSPODARCZE	5.20
19 SALA AREOBIKU	38.88
20 BIURO DYREKTORA	10.10
21 BIURO	8.20
22 WC NIEPEŁNOSPRAWNYCH	4.14
23 WC DAMSKIE	10.22
24 WC MĘSKIE	10.26
25 KIOSK	8.00
26 OCHRONA OBIEKTU	8.81
27 HOL	167.00
28 SZATNIA	18.80
29 WIATROLAP	11.50
30 SALKO DO ĆWICZEN	50.64
31 KORYTARZ	18.20
32 POM. TECHNICZNE	6.38
33 SZATNIA AREOBIKU	9.13
34 POM. INSTRUKTORA	4.18
35 ŁAZIENKA	5.59
36 SMETNIK	4.94
RAZEM	1552.10 M2

Obiekt: Projekt budowlany rozbudowy SP nr 1 o kompleks sportowy z p.c. USTRON ul. Partyzantów 1
Temat: Instalacja kanalizacji san. wody ciepłej, zimnej i p.poż.
Treść: RZUT PRZYZIEMIEM-Kanalizacja sanitarna / skala 1: 100
Opracował: mgr inż. Ewa Omirska nr upr. 53/80/BB data 10.2005
Projektował: mgr inż. Krystyna Konopka nr upr. 461/71/Kt nr rys. 2