


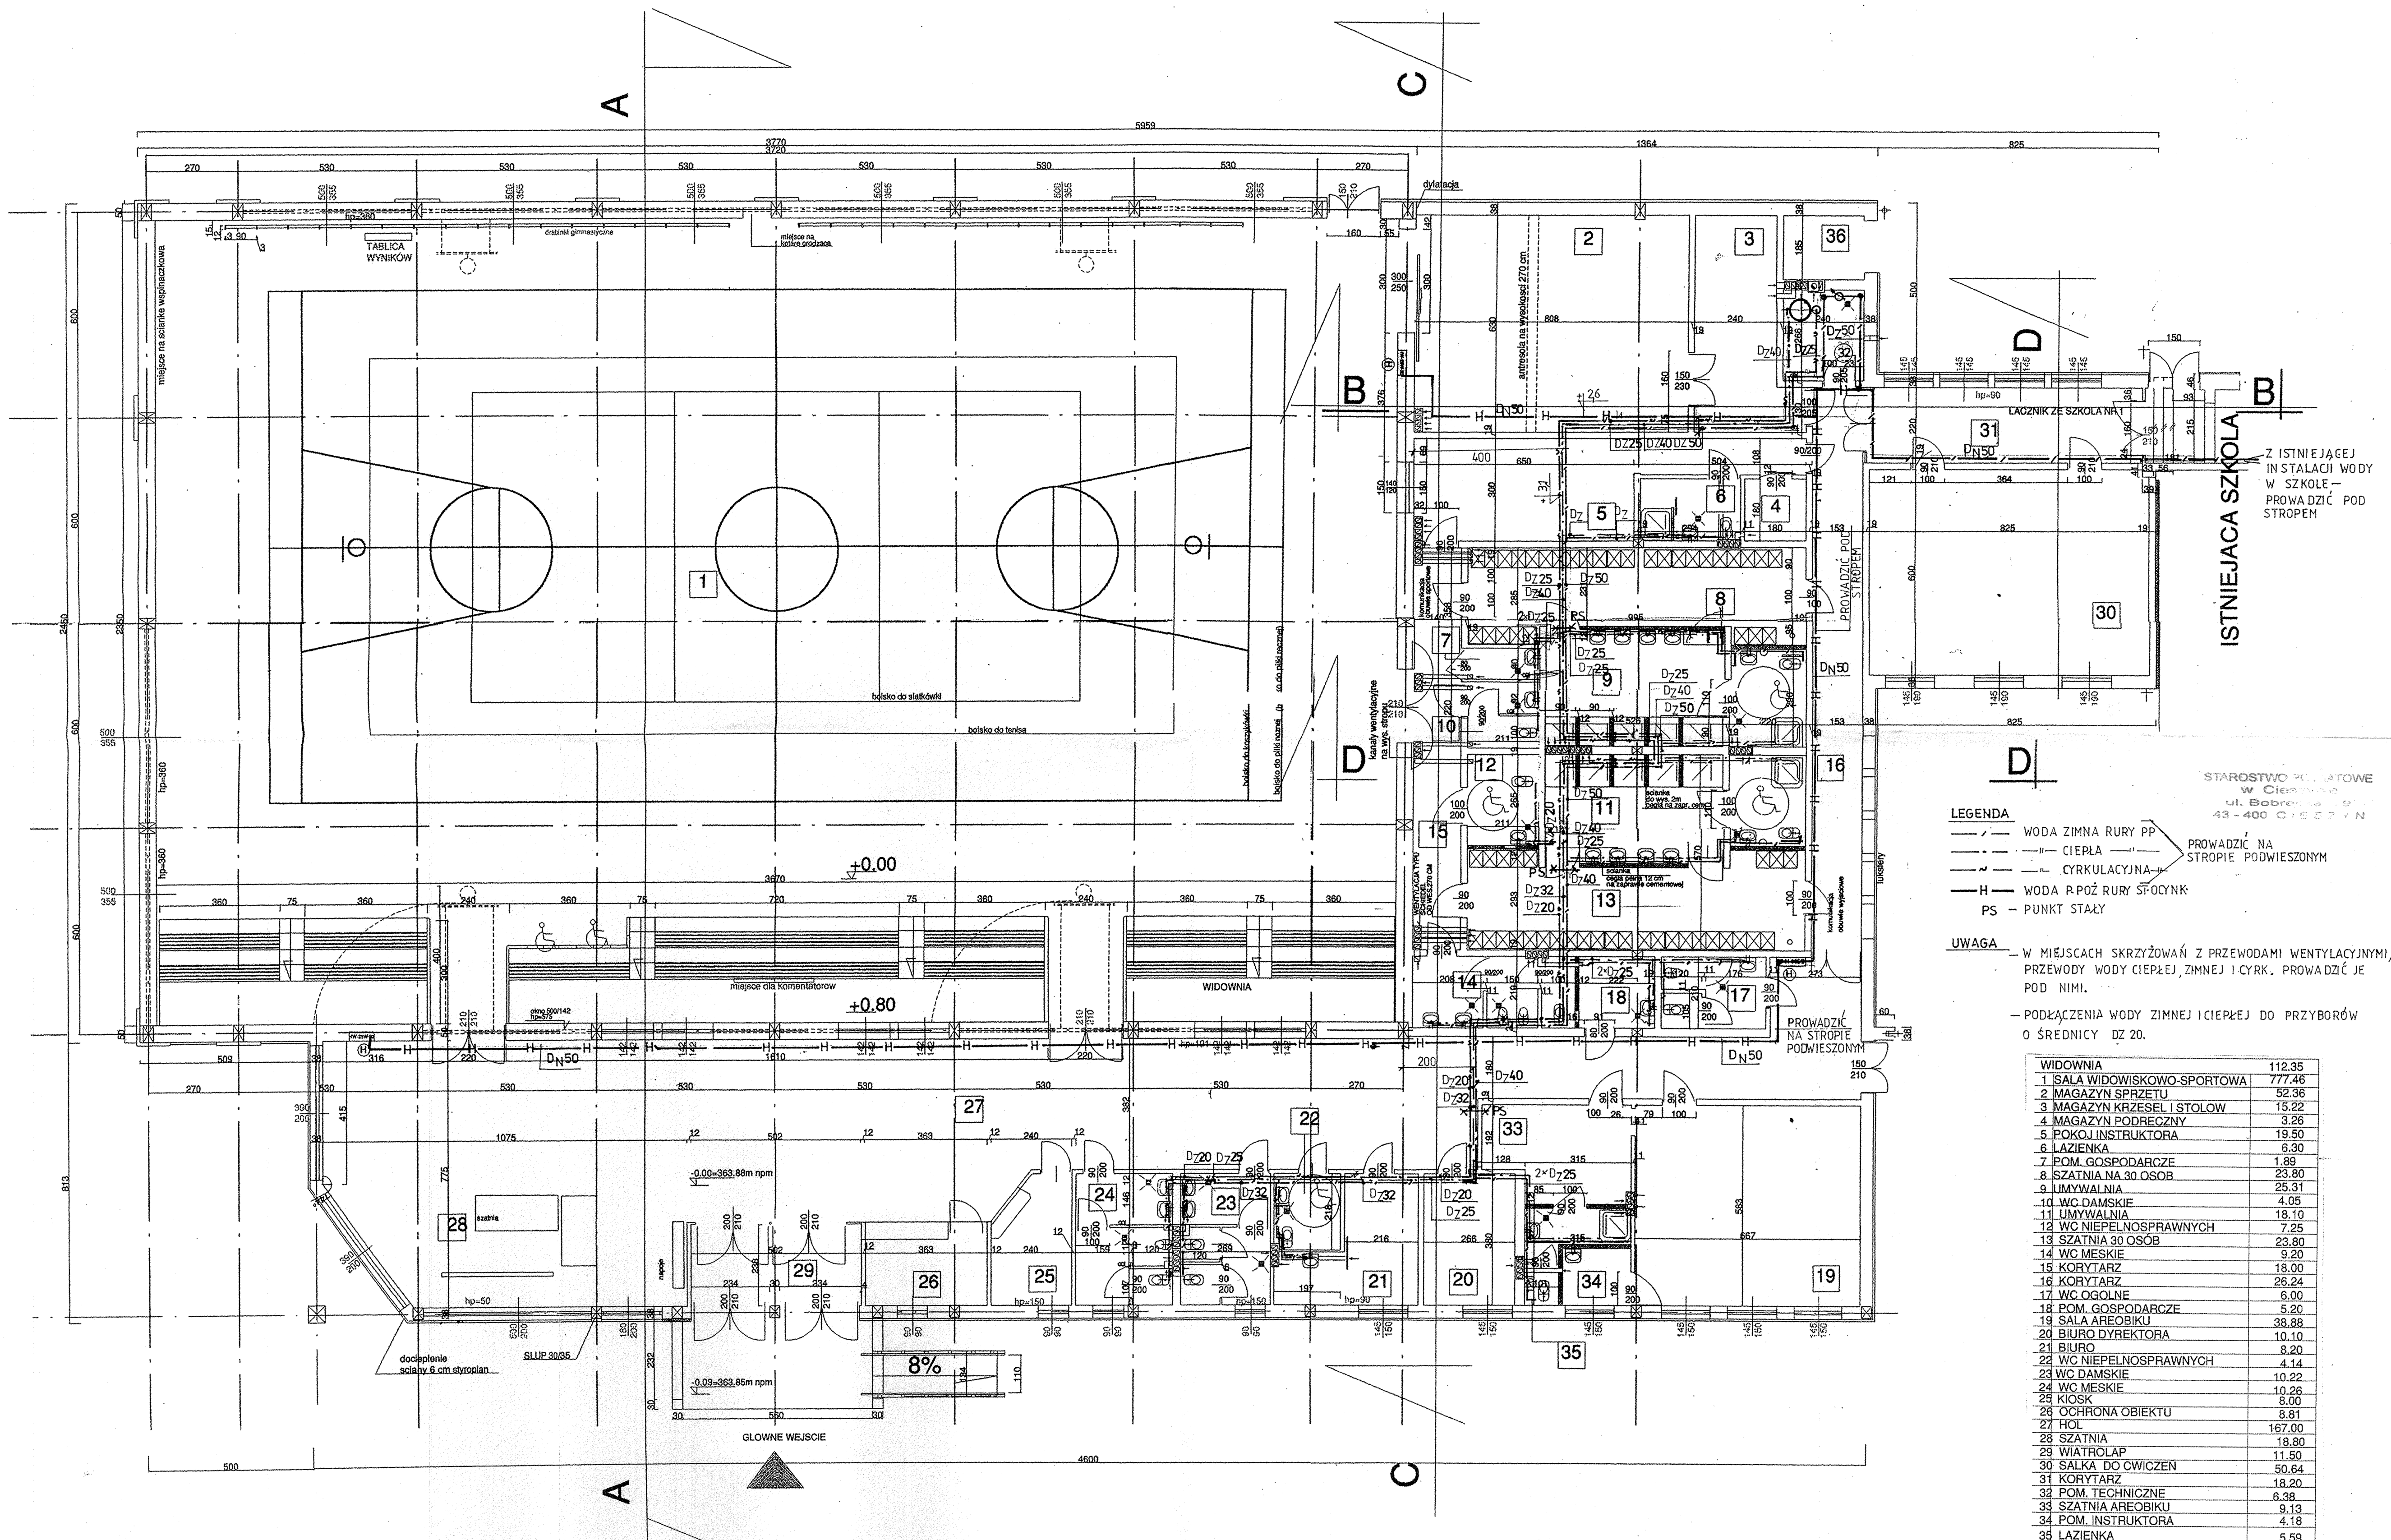

- LEGENDA**
- WODA ZIMNA RURY PP
  - CIEPŁA —
  - CYRKULACYJNA —
  - H — WODA R. POŻ RURY SPOCYNK
  - PS — PUNKT STAŁY
- UWAGA**
- W MIEJSCACH SKRZYŻOWAŃ Z PRZEWODAMI WENTYLACYJNYMI, PRZEWODY WODY CIEPŁEJ, ZIMNEJ I CYRK. PROWADZIĆ JE POD NIMI.
  - PODŁĄCZENIA WODY ZIMNEJ I CIEPŁEJ DO PRZYBORÓW O ŚREDNICY DN 20.

|                             |                              |
|-----------------------------|------------------------------|
| WIDOWNIA                    | 112.35                       |
| 1 SALA WIDOWISKOWO-SPORTOWA | 777.46                       |
| 2 MAGAZYN SPRZĘTU           | 52.36                        |
| 3 MAGAZYN KRZESŁ I STOŁÓW   | 15.22                        |
| 4 MAGAZYN PODRECZNY         | 3.26                         |
| 5 POKÓJ INSTRUKTORA         | 19.50                        |
| 6 ŁAZIENKA                  | 6.30                         |
| 7 POM. GOSPODARCZE          | 1.89                         |
| 8 SZATNIA NA 30 OSÓB        | 23.80                        |
| 9 UMYWALNIA                 | 25.31                        |
| 10 WC DAMSKIE               | 4.05                         |
| 11 UMYWALNIA                | 18.10                        |
| 12 WC NIEPEŁNOSPRAWNYCH     | 7.25                         |
| 13 SZATNIA 30 OSÓB          | 23.80                        |
| 14 WC MĘSKIE                | 9.20                         |
| 15 KORYTARZ                 | 18.00                        |
| 16 KORYTARZ                 | 28.24                        |
| 17 WC OGÓLNE                | 6.00                         |
| 18 POM. GOSPODARCZE         | 5.20                         |
| 19 SALA AREOBIKU            | 38.88                        |
| 20 BIURO DYREKTORA          | 10.10                        |
| 21 BIURO                    | 8.20                         |
| 22 WC NIEPEŁNOSPRAWNYCH     | 4.14                         |
| 23 WC DAMSKIE               | 10.22                        |
| 24 WC MĘSKIE                | 10.26                        |
| 25 KIOSK                    | 8.00                         |
| 26 OCHRONA OBIEKTU          | 8.81                         |
| 27 HOL                      | 167.00                       |
| 28 SZATNIA                  | 18.80                        |
| 29 WIATROLAP                | 11.50                        |
| 30 SALKO DO ĆWICZEN         | 50.64                        |
| 31 KORYTARZ                 | 18.20                        |
| 32 POM. TECHNICZNE          | 6.38                         |
| 33 SZATNIA AREOBIKU         | 9.13                         |
| 34 POM. INSTRUKTORA         | 4.18                         |
| 35 ŁAZIENKA                 | 5.59                         |
| 36 SMIEŃNIK                 | 4.94                         |
| <b>RAZEM</b>                | <b>1552.10 M<sup>2</sup></b> |

**UWAGA:**  
PRZEWODY WODY ZIMNEJ, CIEPŁEJ I CYRKULACJI  
PROWADZIĆ NA STROPIE PODWIESZONYM