


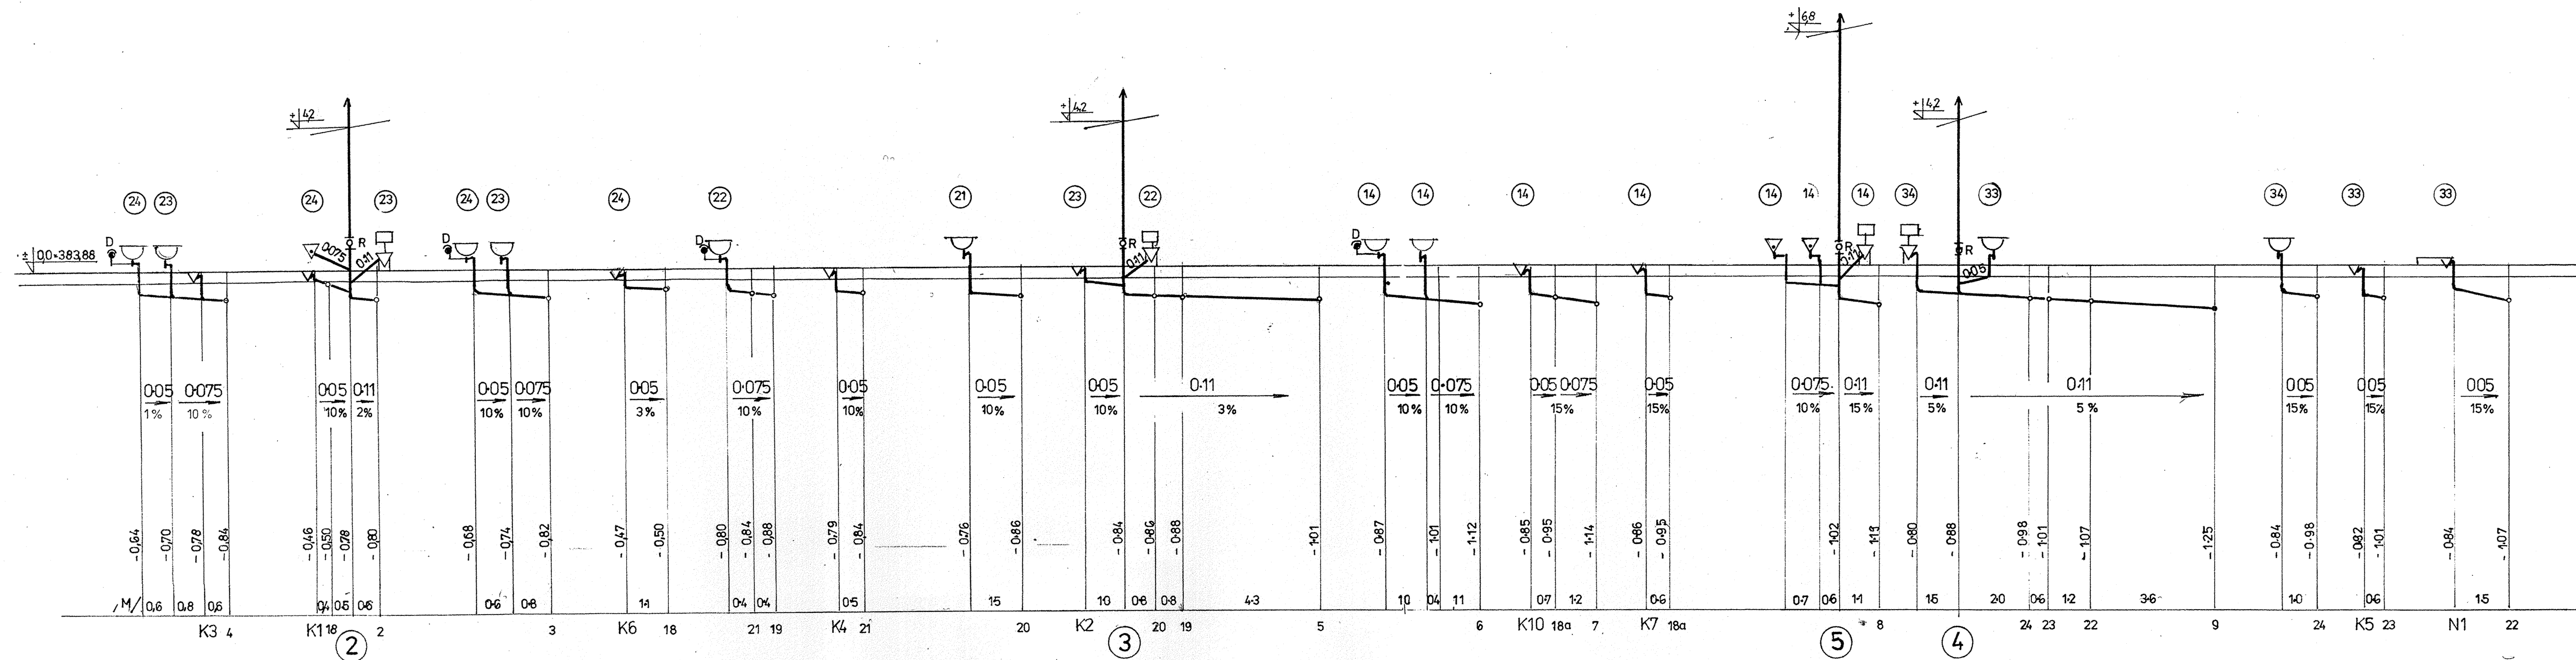

UWAGA
— RURY KANALIZACJI Z PVC
● D — ZAWÓR NAPOWIERZAJĄCY "DURGO"

Obiekt: Projekt budowlany rozbudowy SP nr 1 kompleksu sportowy z pociągami ul. Partyzantów 1
Temat: Instalacja kanalizacji san., wody ciepłej, zimnej i p.poż
Treść: PROFIL KANALIZACJI SANITARNEJ — CZĘŚĆ II
Opracował: mgr inż. Ewa Omirska nr upr. 53/80/BB data 10.2005
Projektował: mgr inż. Krystyna Konopka nr upr. 461/71/Kt nr rys. 7