


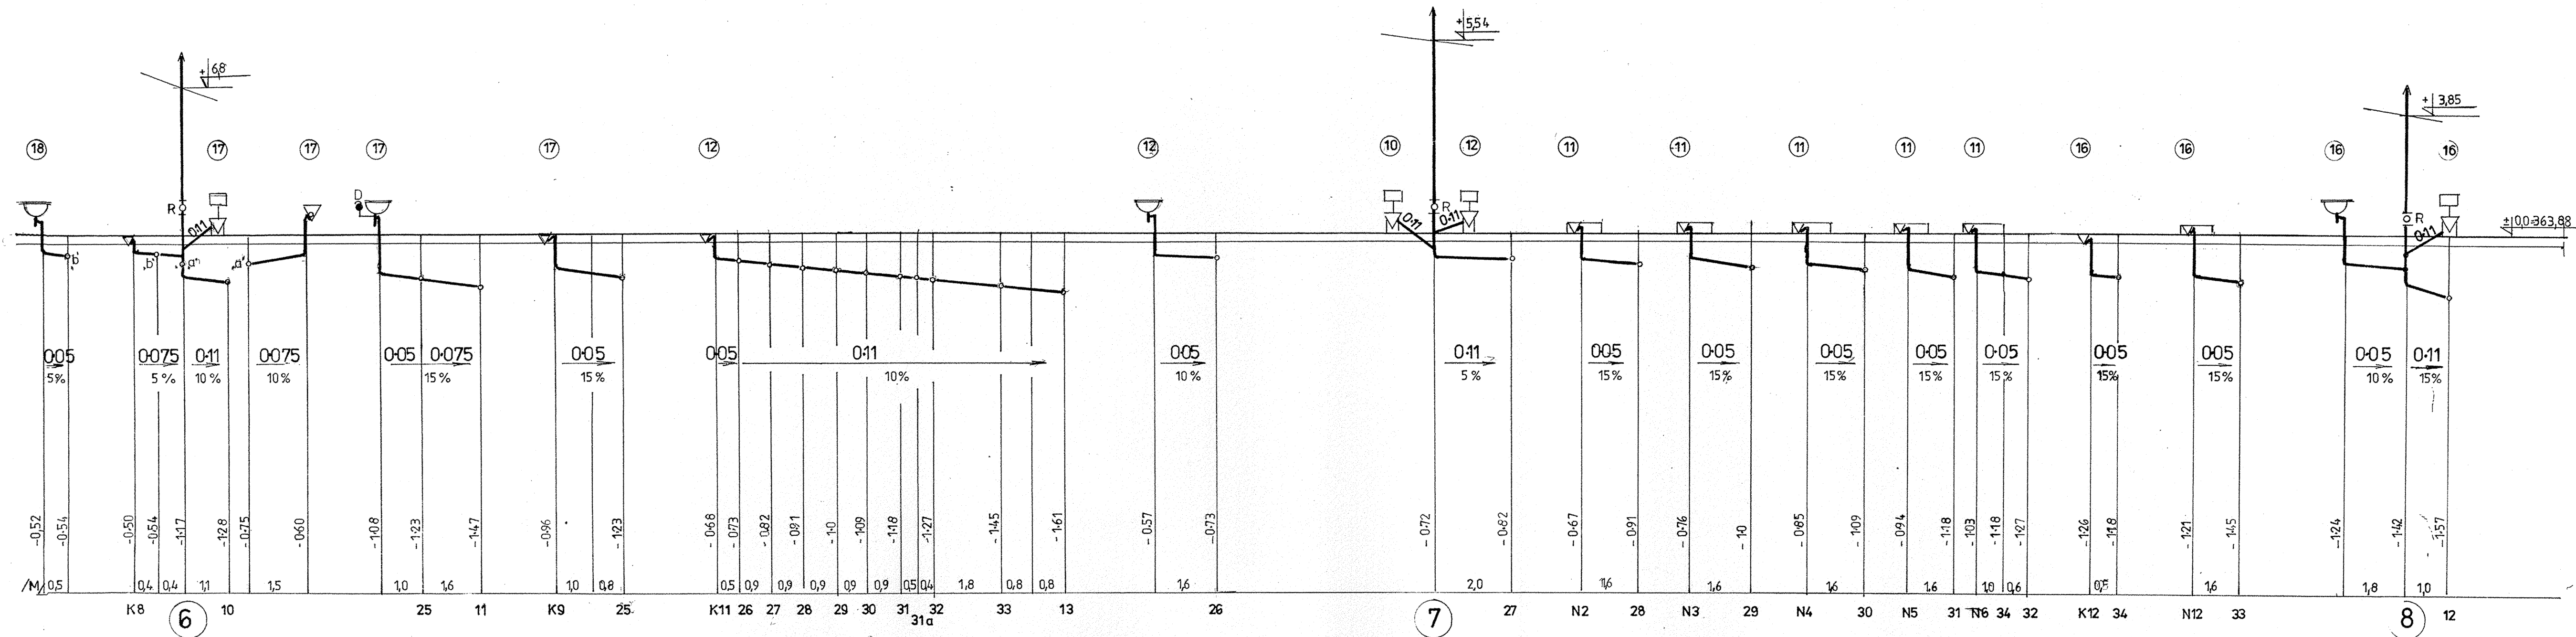

UWAGA

-RURY KANALIZACYJNE Z PVC

D - ZAWÓR NAPOWIETRZAJĄCY "DURGO"

Objekt: Projekt budowlany rozbudowy SP nr 1 „określenie sportowiska z rejonu USTRON ul. Partyzantów 1
Temat: Instalacja kanalizacji san. , wody ciepłej, zimnej i p.poż
Treść: PROFIL KANALIZACJI SANITARNEJ – CZĘŚĆ III
Opracował: mgr inż. Ewa Omirska nr upr. 53/80/BB *E. Omirska* data 10.2006
Projektował: mgr inż. Krystyna Konopka nr upr. 461/71/Kt *K. Konopka* nr rys. 8