


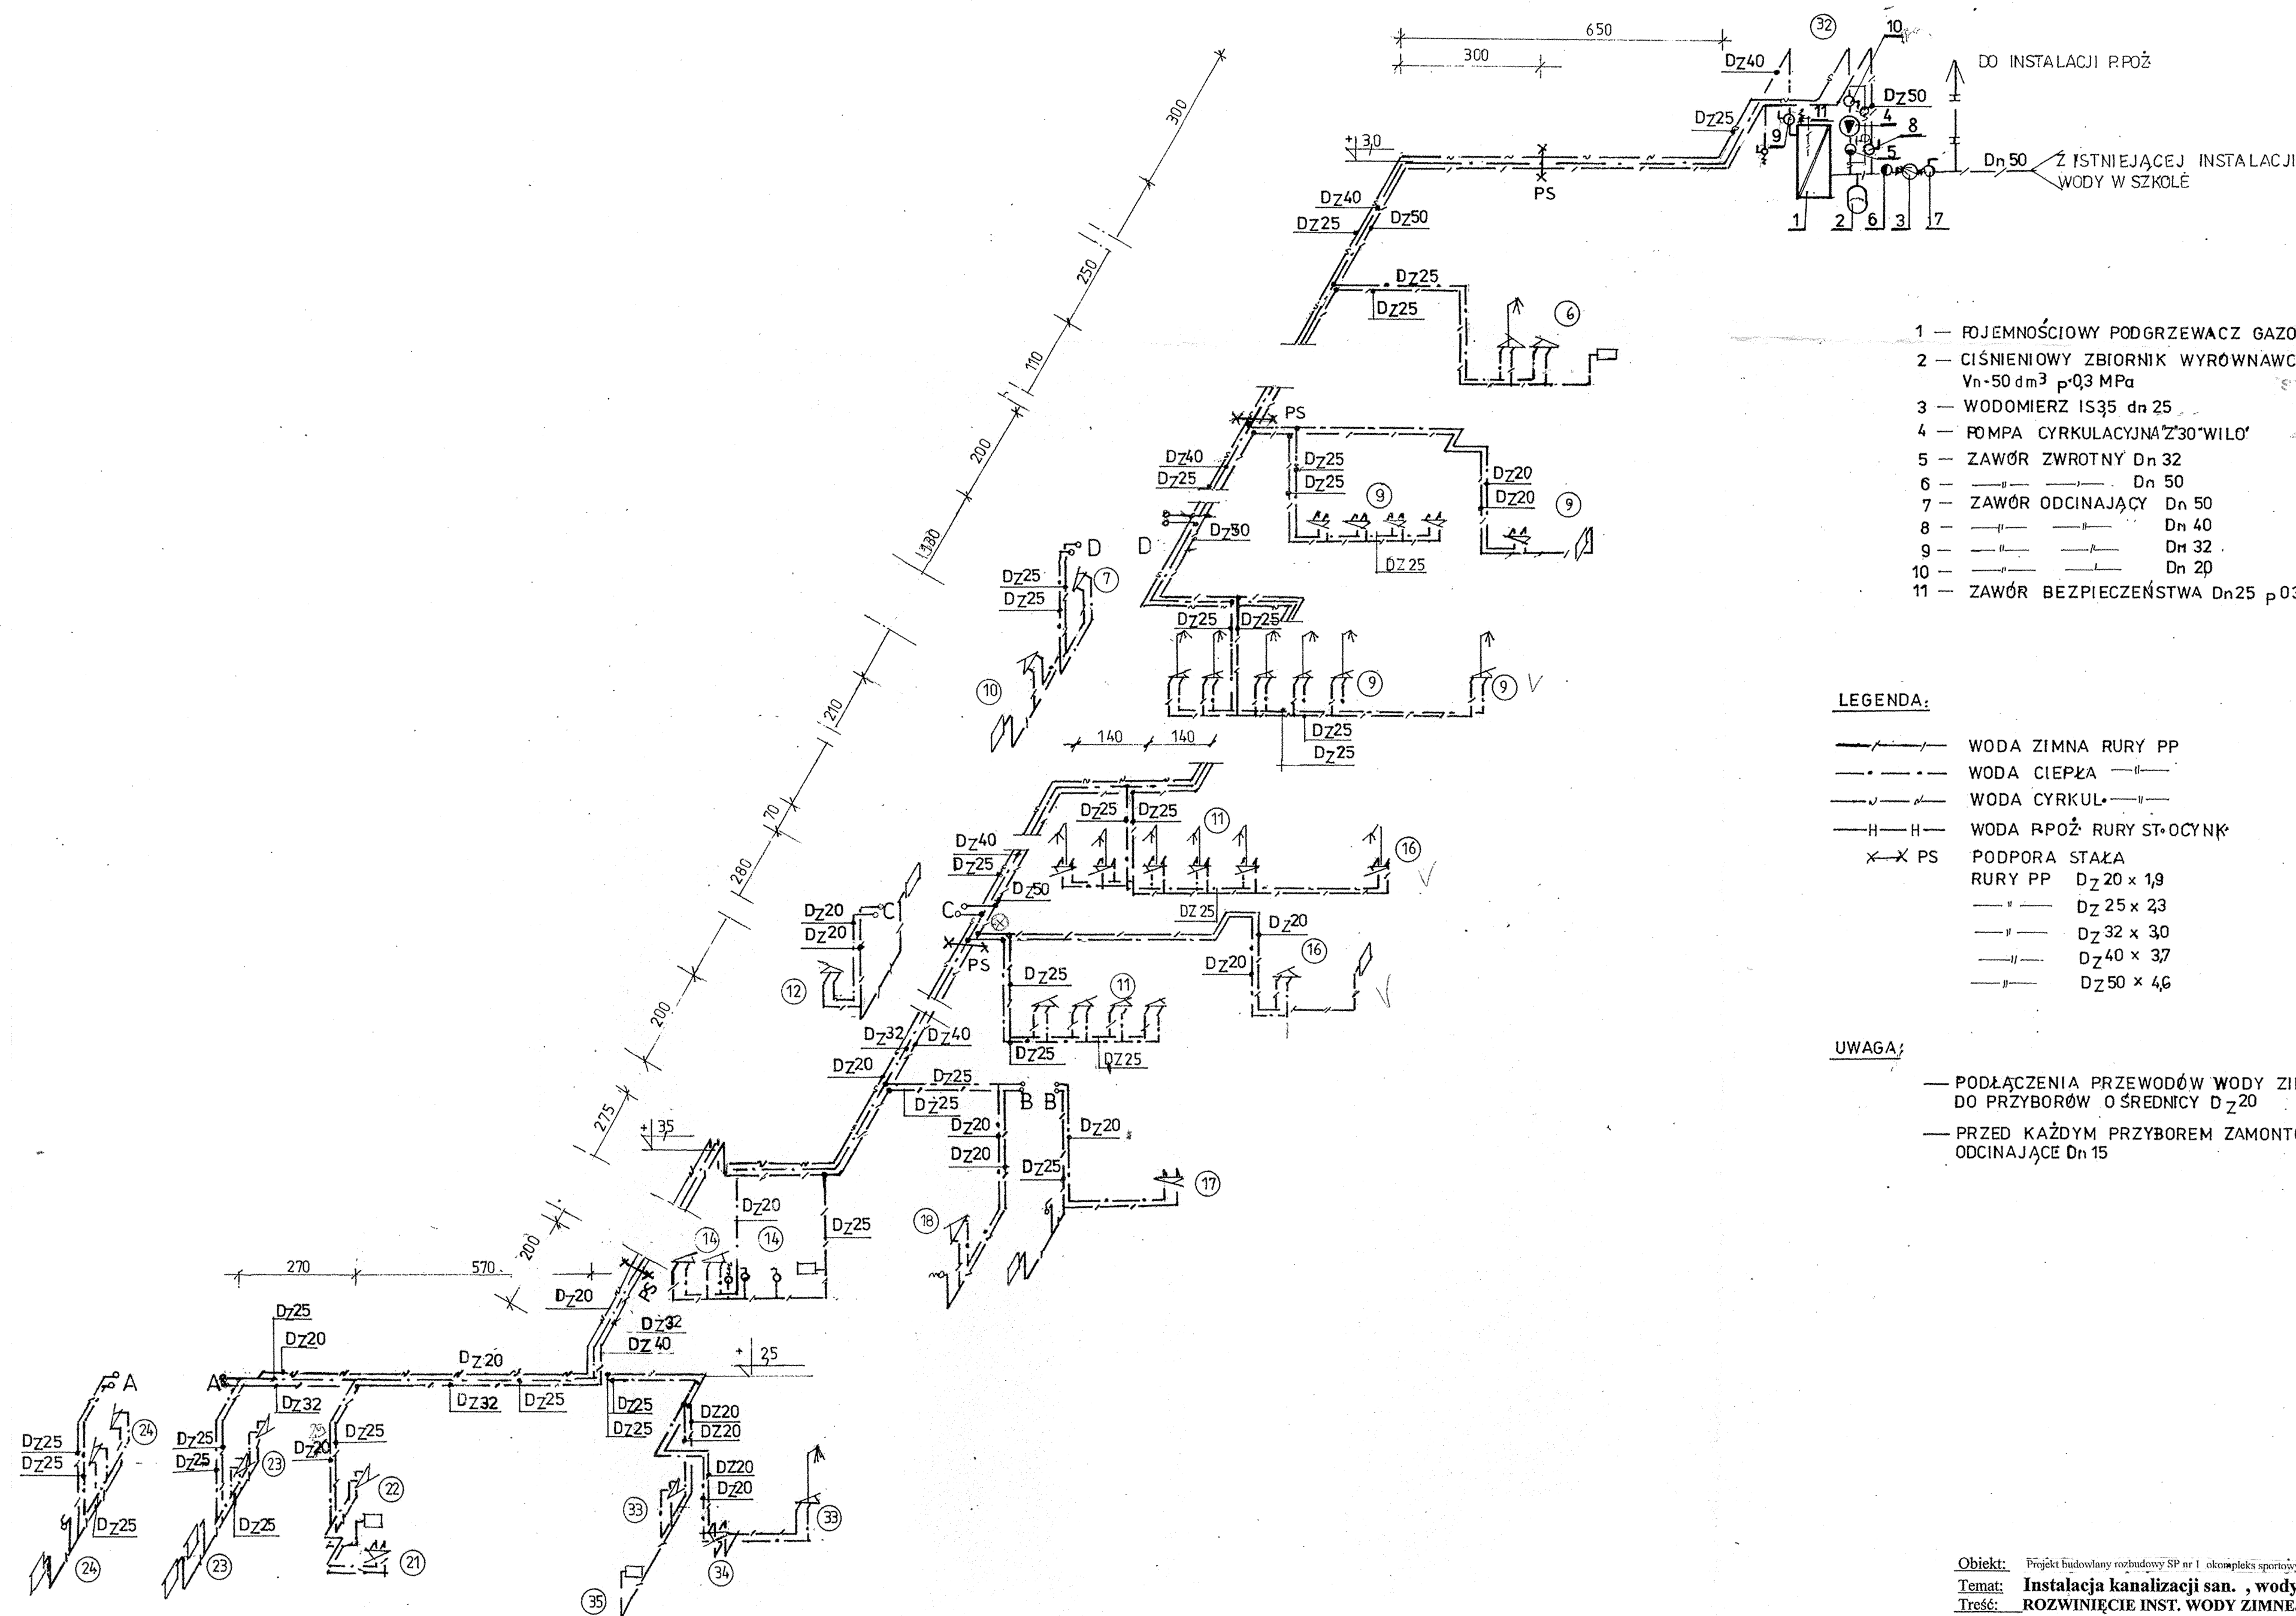

- 1 — POJEMNOŚCIOWY PODGRZEWACZ GAZOWY DO GWU
- 2 — CIŚNIENIOWY ZBIORNIK WYRÓWNAWCZY
Vn=50 dm³ p=0,3 MPa
- 3 — WODOMIERZ IS35 dn 25
- 4 — POMPA CYRKULACYJNA "Z30 WILÓ"
- 5 — ZAWÓR ZWROTNY Dn 32
- 6 — " " " " Dn 50
- 7 — ZAWÓR ODCINAJĄCY Dn 50
- 8 — " " " " Dn 40
- 9 — " " " " Dn 32
- 10 — " " " " Dn 20
- 11 — ZAWÓR BEZPIECZEŃSTWA Dn25 p0,3MPa

LEGENDA:

- / — / — WODA ZIMNA RURY PP
- · — · — WODA CIEPŁA
- v — v — WODA CYRKUL.
- H — H — WODA RPOŻ RURY ST·OCYNK
- × × PS PODPORA STAŁA
- RURY PP Dz 20 × 1,9
- " " Dz 25 × 2,3
- " " Dz 32 × 3,0
- " " Dz 40 × 3,7
- " " Dz 50 × 4,6

UWAGA:

- PODŁĄCZENIA PRZEWODÓW WODY ZIMNEJ I CIEPŁEJ DO PRZYBORÓW O ŚREDNICY Dz 20
- PRZED KAŻDYM PRZYBREM ZAMONTOWAĆ ZAWORY ODCINAJĄCE Dn 15