


- 1 HALA SPORTOWA
- 2 ZAPLECZE HALI
- 3 SP NR 1
- 4 MIEJSCA POSTOJOWE
- 5 ISTN. WIĄZD
- 6 POCHYLNIA
- 7 WEJŚCIE
- 8 SIEDZISKA
- 9 GŁÓWNE WEJŚCIE DO HALI
- 10 WBUDOWANY ŚMIETNIK
- 11 BOISKO DO PIŁKI NOŻNEJ
- 12 BOISKO DO SIATKÓWKI
- 13 REZERWA POD BOISKO
- 14 BIEŻNIA
- 15 ISTN. PARKING

 BUD. MIESZKALNE

 NAWIERZCHNIA UTWARDZONA
kostka brukowa o różnej fakturze

 GRANICA

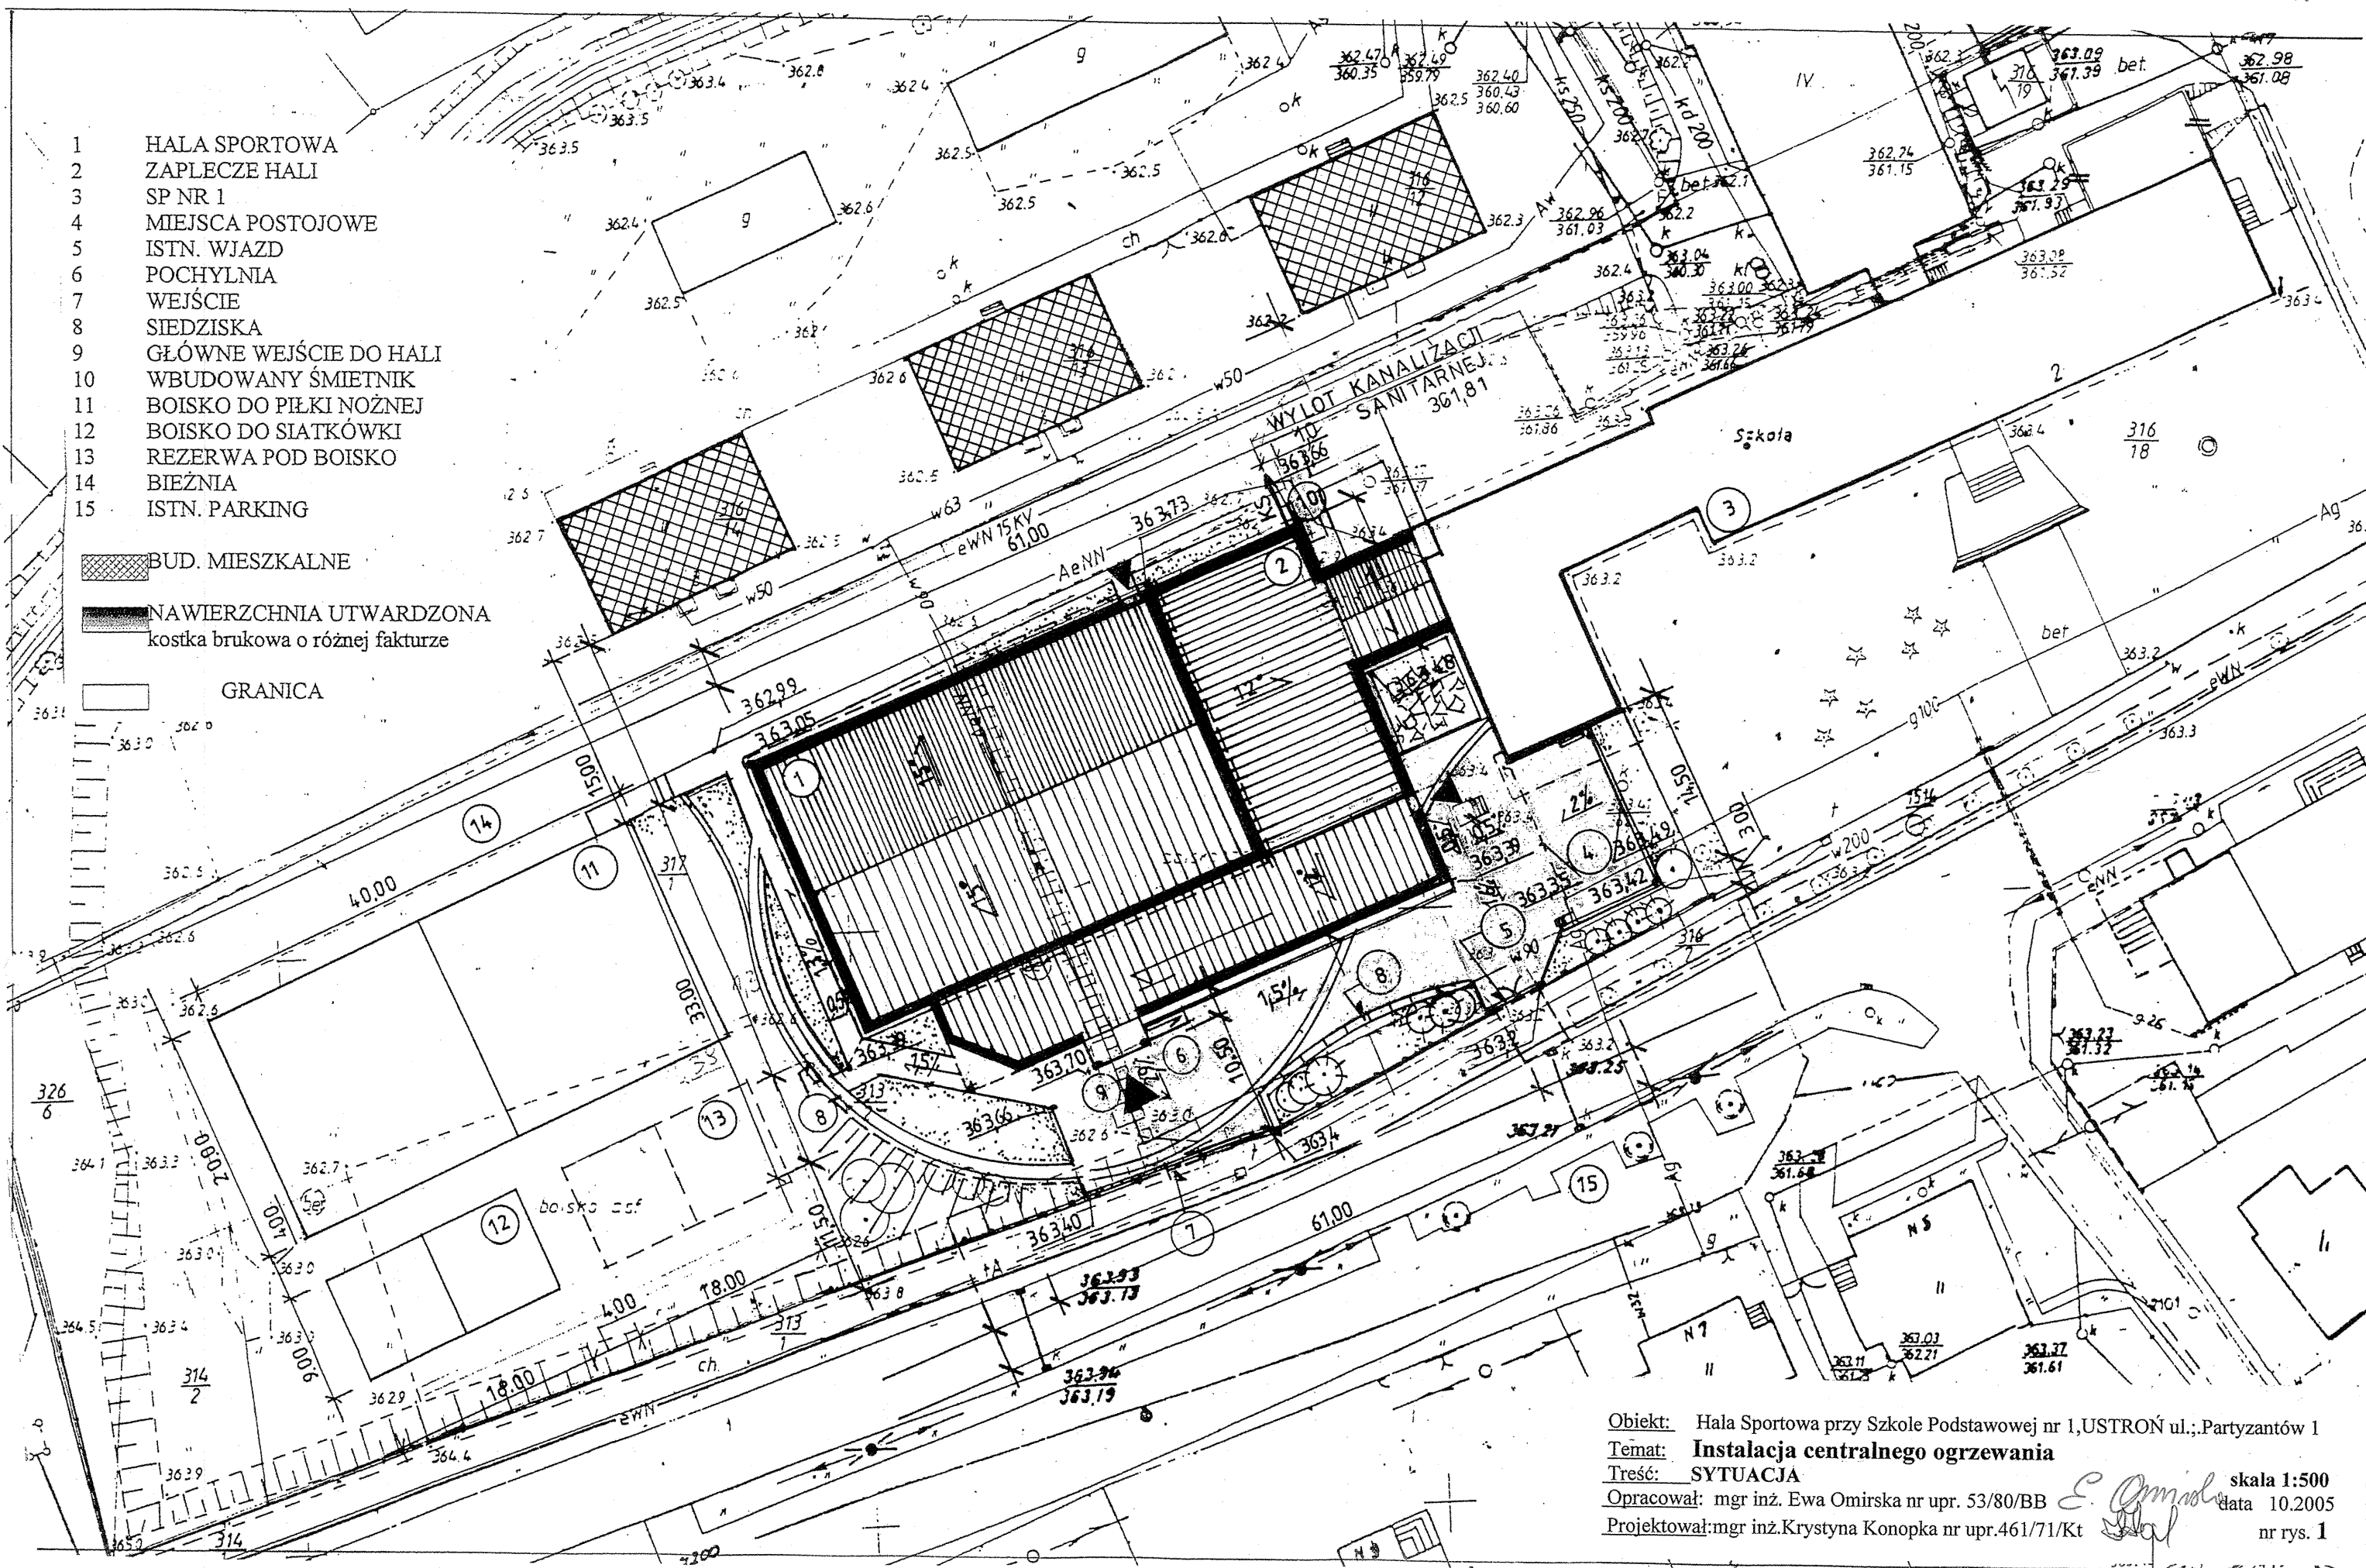

Obiekt: Hala Sportowa przy Szkole Podstawowej nr 1, USTRON' ul.: Partyzantów 1

Temat: Instalacja centralnego ogrzewania

Treść: SYTUACJA

Opracował: mgr inż. Ewa Omirska nr upr. 53/80/BB

Projektował: mgr inż. Krystyna Konopka nr upr. 461/71/Kt

skala 1:500

data 10.2005

nr rys. 1