


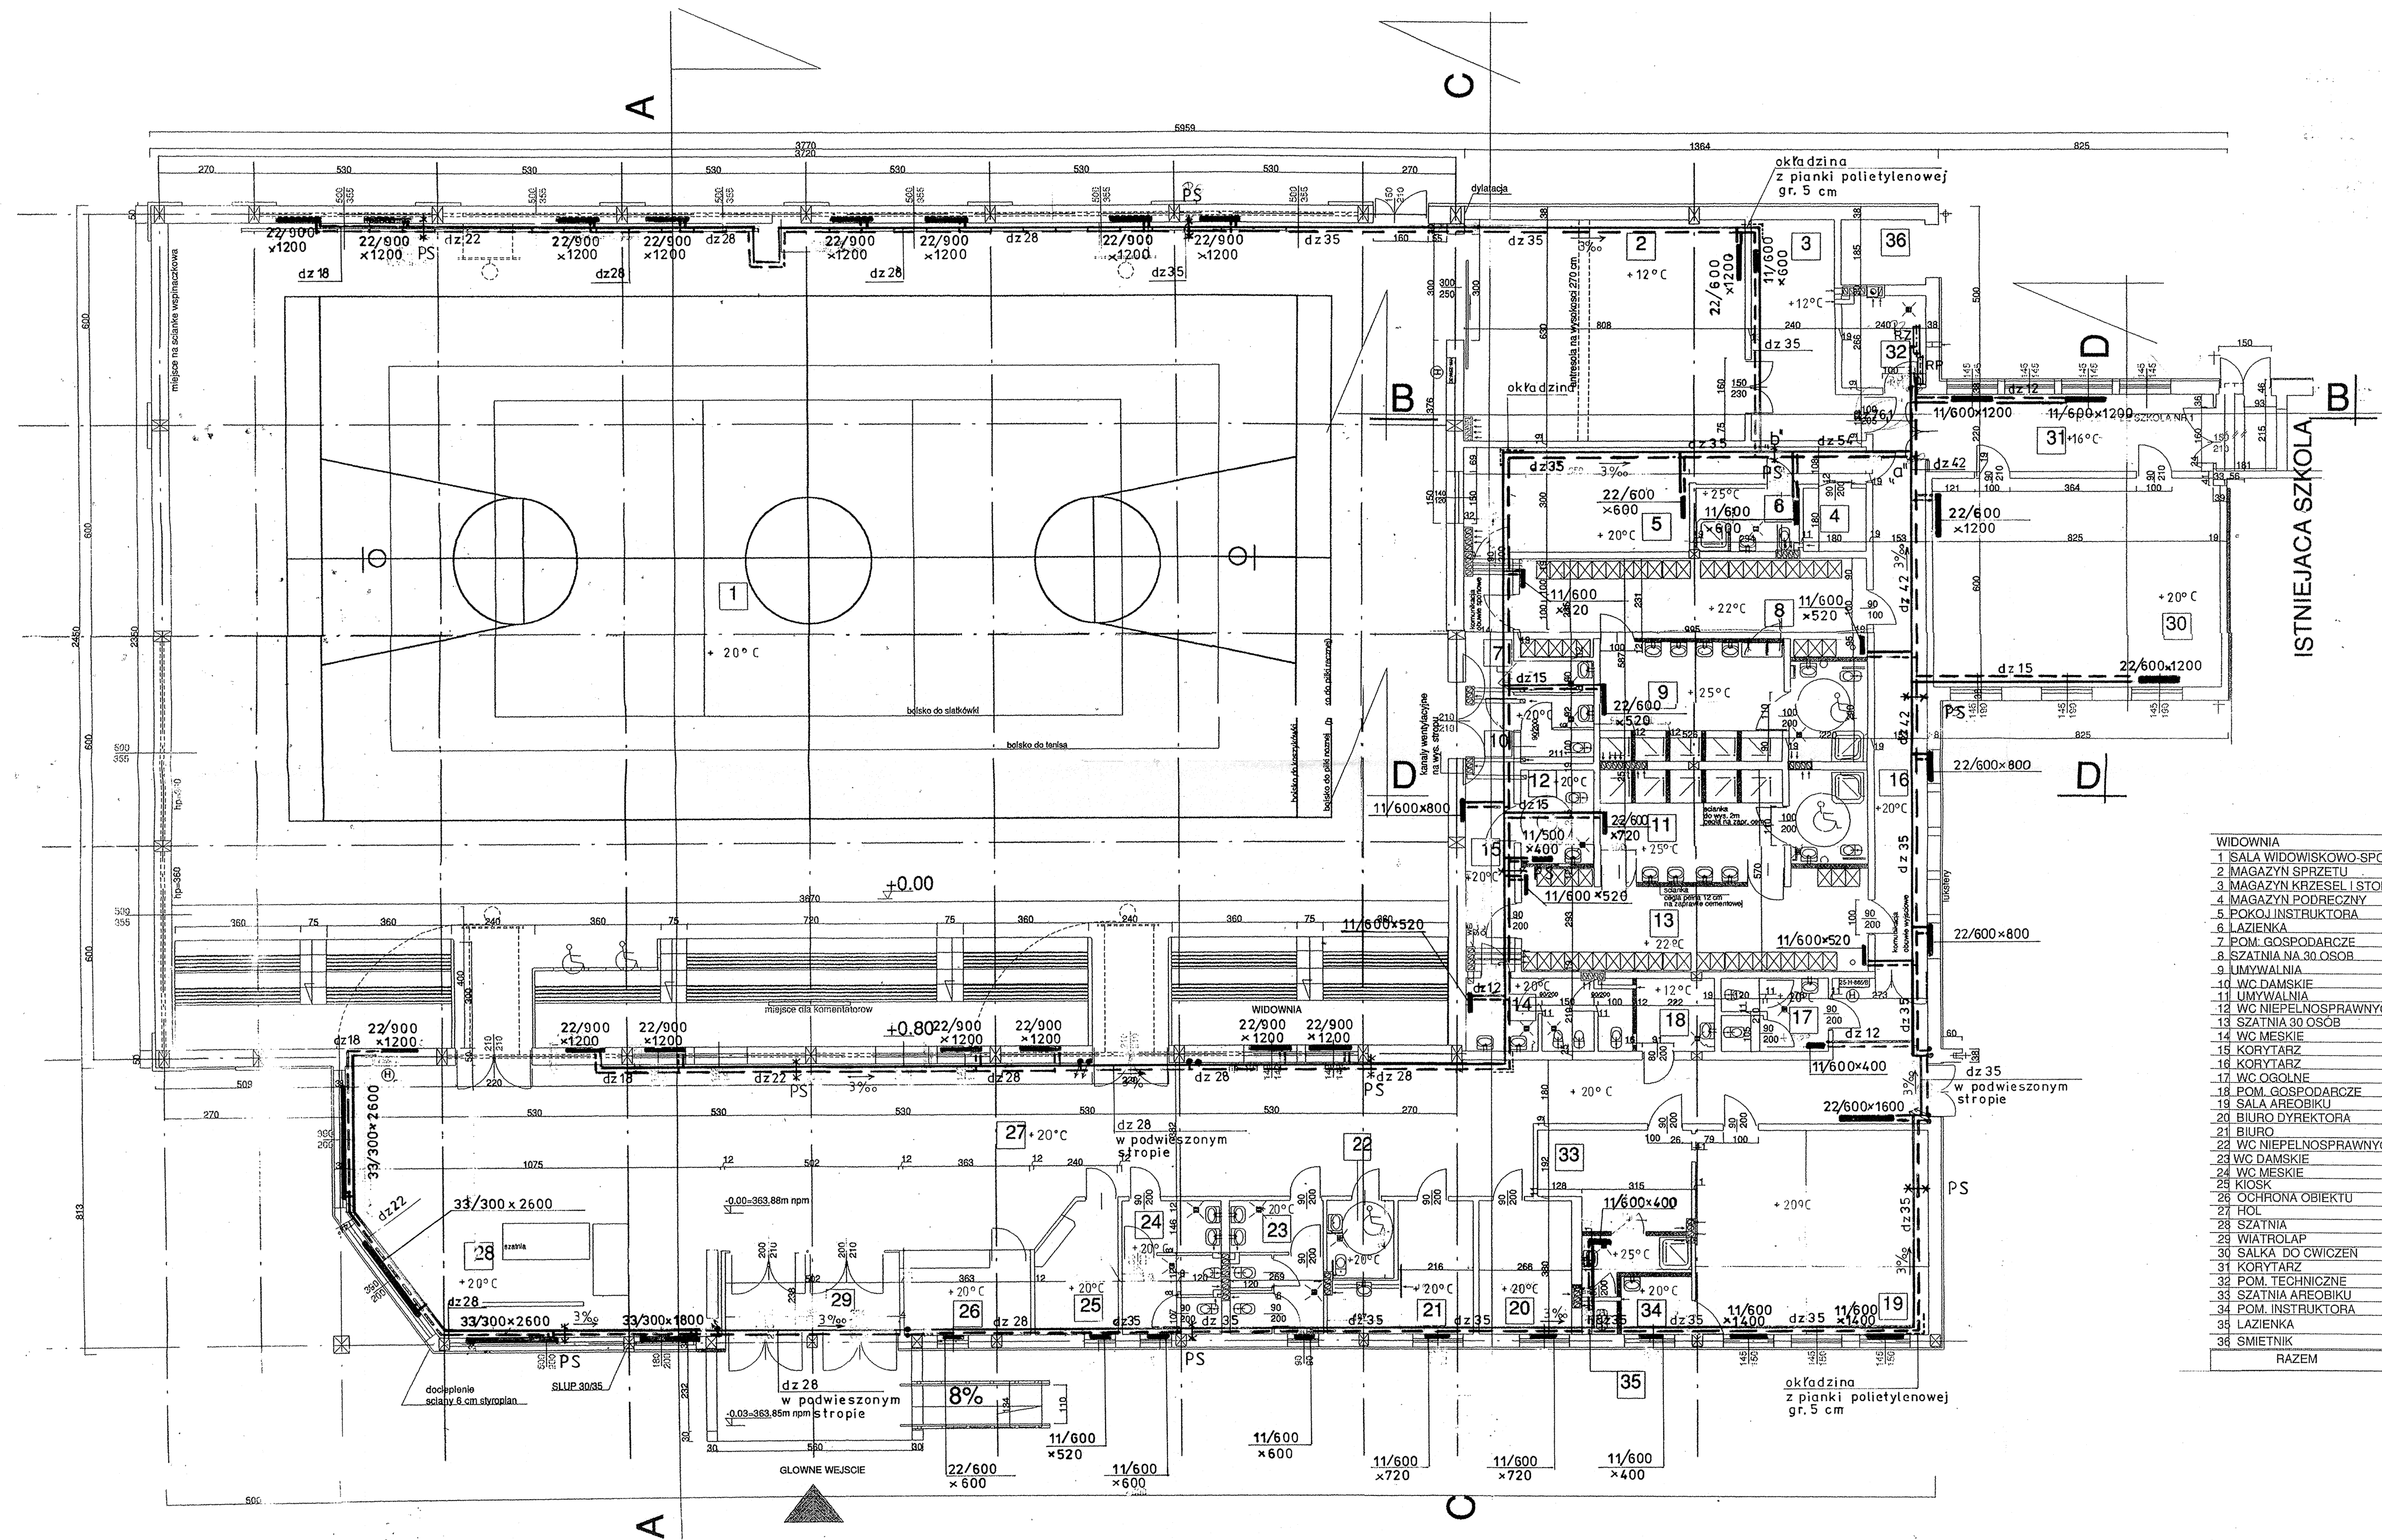

STAROSTWO POWIATOWE
w Gostyniu
ul. Bohaterów 29
43-400 Gostyń

WIDOWNIA	112,35
1 SALA WIDOWISKOWO-SPORTOWA	777,46
2 MAGAZYN SPRZĘTU	52,36
3 MAGAZYN KRZESŁ I STOŁÓW	15,22
4 MAGAZYN PODRECZNY	3,26
5 POKÓJ INSTRUKTORA	19,50
6 LAZIENKA	6,30
7 POM. GOSPODARCZE	1,89
8 SZATNIA NA 30 OSÓB	23,80
9 UMYWALNIA	25,31
10 WC DAMSKIE	4,05
11 UMYWALNIA	18,10
12 WC NIEPEŁNOSPRAWNYCH	7,25
13 SZATNIA 30 OSÓB	23,80
14 WC MĘSKIE	9,20
15 KORYTARZ	18,00
16 KORYTARZ	26,24
17 WC MĘSKIE	6,00
18 POM. GOSPODARCZE	5,20
19 SALA AREOBIKU	38,88
20 BIURO DYREKTORA	10,10
21 BIURO	8,20
22 WC NIEPEŁNOSPRAWNYCH	4,14
23 WC DAMSKIE	10,22
24 WC MĘSKIE	10,26
25 KIOSK	8,00
26 OCHRONA OBIEKTU	8,81
27 HOL	167,00
28 SZATNIA	18,60
29 WIATROLAP	11,50
30 SALKO DO ĆWICZEN	50,64
31 KORYTARZ	18,20
32 POM. TECHNICZNE	6,38
33 SZATNIA AREOBIKU	9,13
34 POM. INSTRUKTORA	4,18
35 LAZIENKA	5,59
36 SMETNIK	4,94
RAZEM	1552,10 M ²

- GRZEJNIK PŁYTOVY KOMPAKTOWY Z WBUDOWANYM ZAWOREM I PODŁĄCZENIEM DOLNYM
 — PRZEWODY C.O. RURY MIEDZIANE TWARDE W OTULINIE Z PIANKI POLIETYLENOWEJ PROWADZONE W PODŁODZE
 — PODPORY STAŁE

Obiekt: Hala Sportowa przy Szkole Podstawowej nr 1, USTRŃ UL., Partyzantów 1
 Temat: Instalacja centralnego ogrzewania
 Treść: RZUT PRZYZIEMIA
 Opracował: mgr inż. Ewa Omirska nr upr. 53/80/BB
 Projektował: mgr inż. Krystyna Konopka nr upr. 461/71/Kt

skala 1:100
 data 10.2005
 nr rys. 2