


UWAGI: 1. W PRZYPADKU POSADOWIENIA ŁAW SZKOŁY ISTNIEJĄCEJ PŁYCEJ NIŻ -2,00 m LUB GŁĘBIJ NIŻ -2,40 m WZGL. PROJ. POZ. POSADZKI (±0,00=363,88 m n.p.m.) WEZWAĆ PROJEKTANTA.
2. DYLATACJE W ŚCIANIE OPOROWEJ WYPEŁNIĆ MASĄ BITUMICZNO-KAUCZUKOWĄ (NIETWARDNIEJĄCĄ).

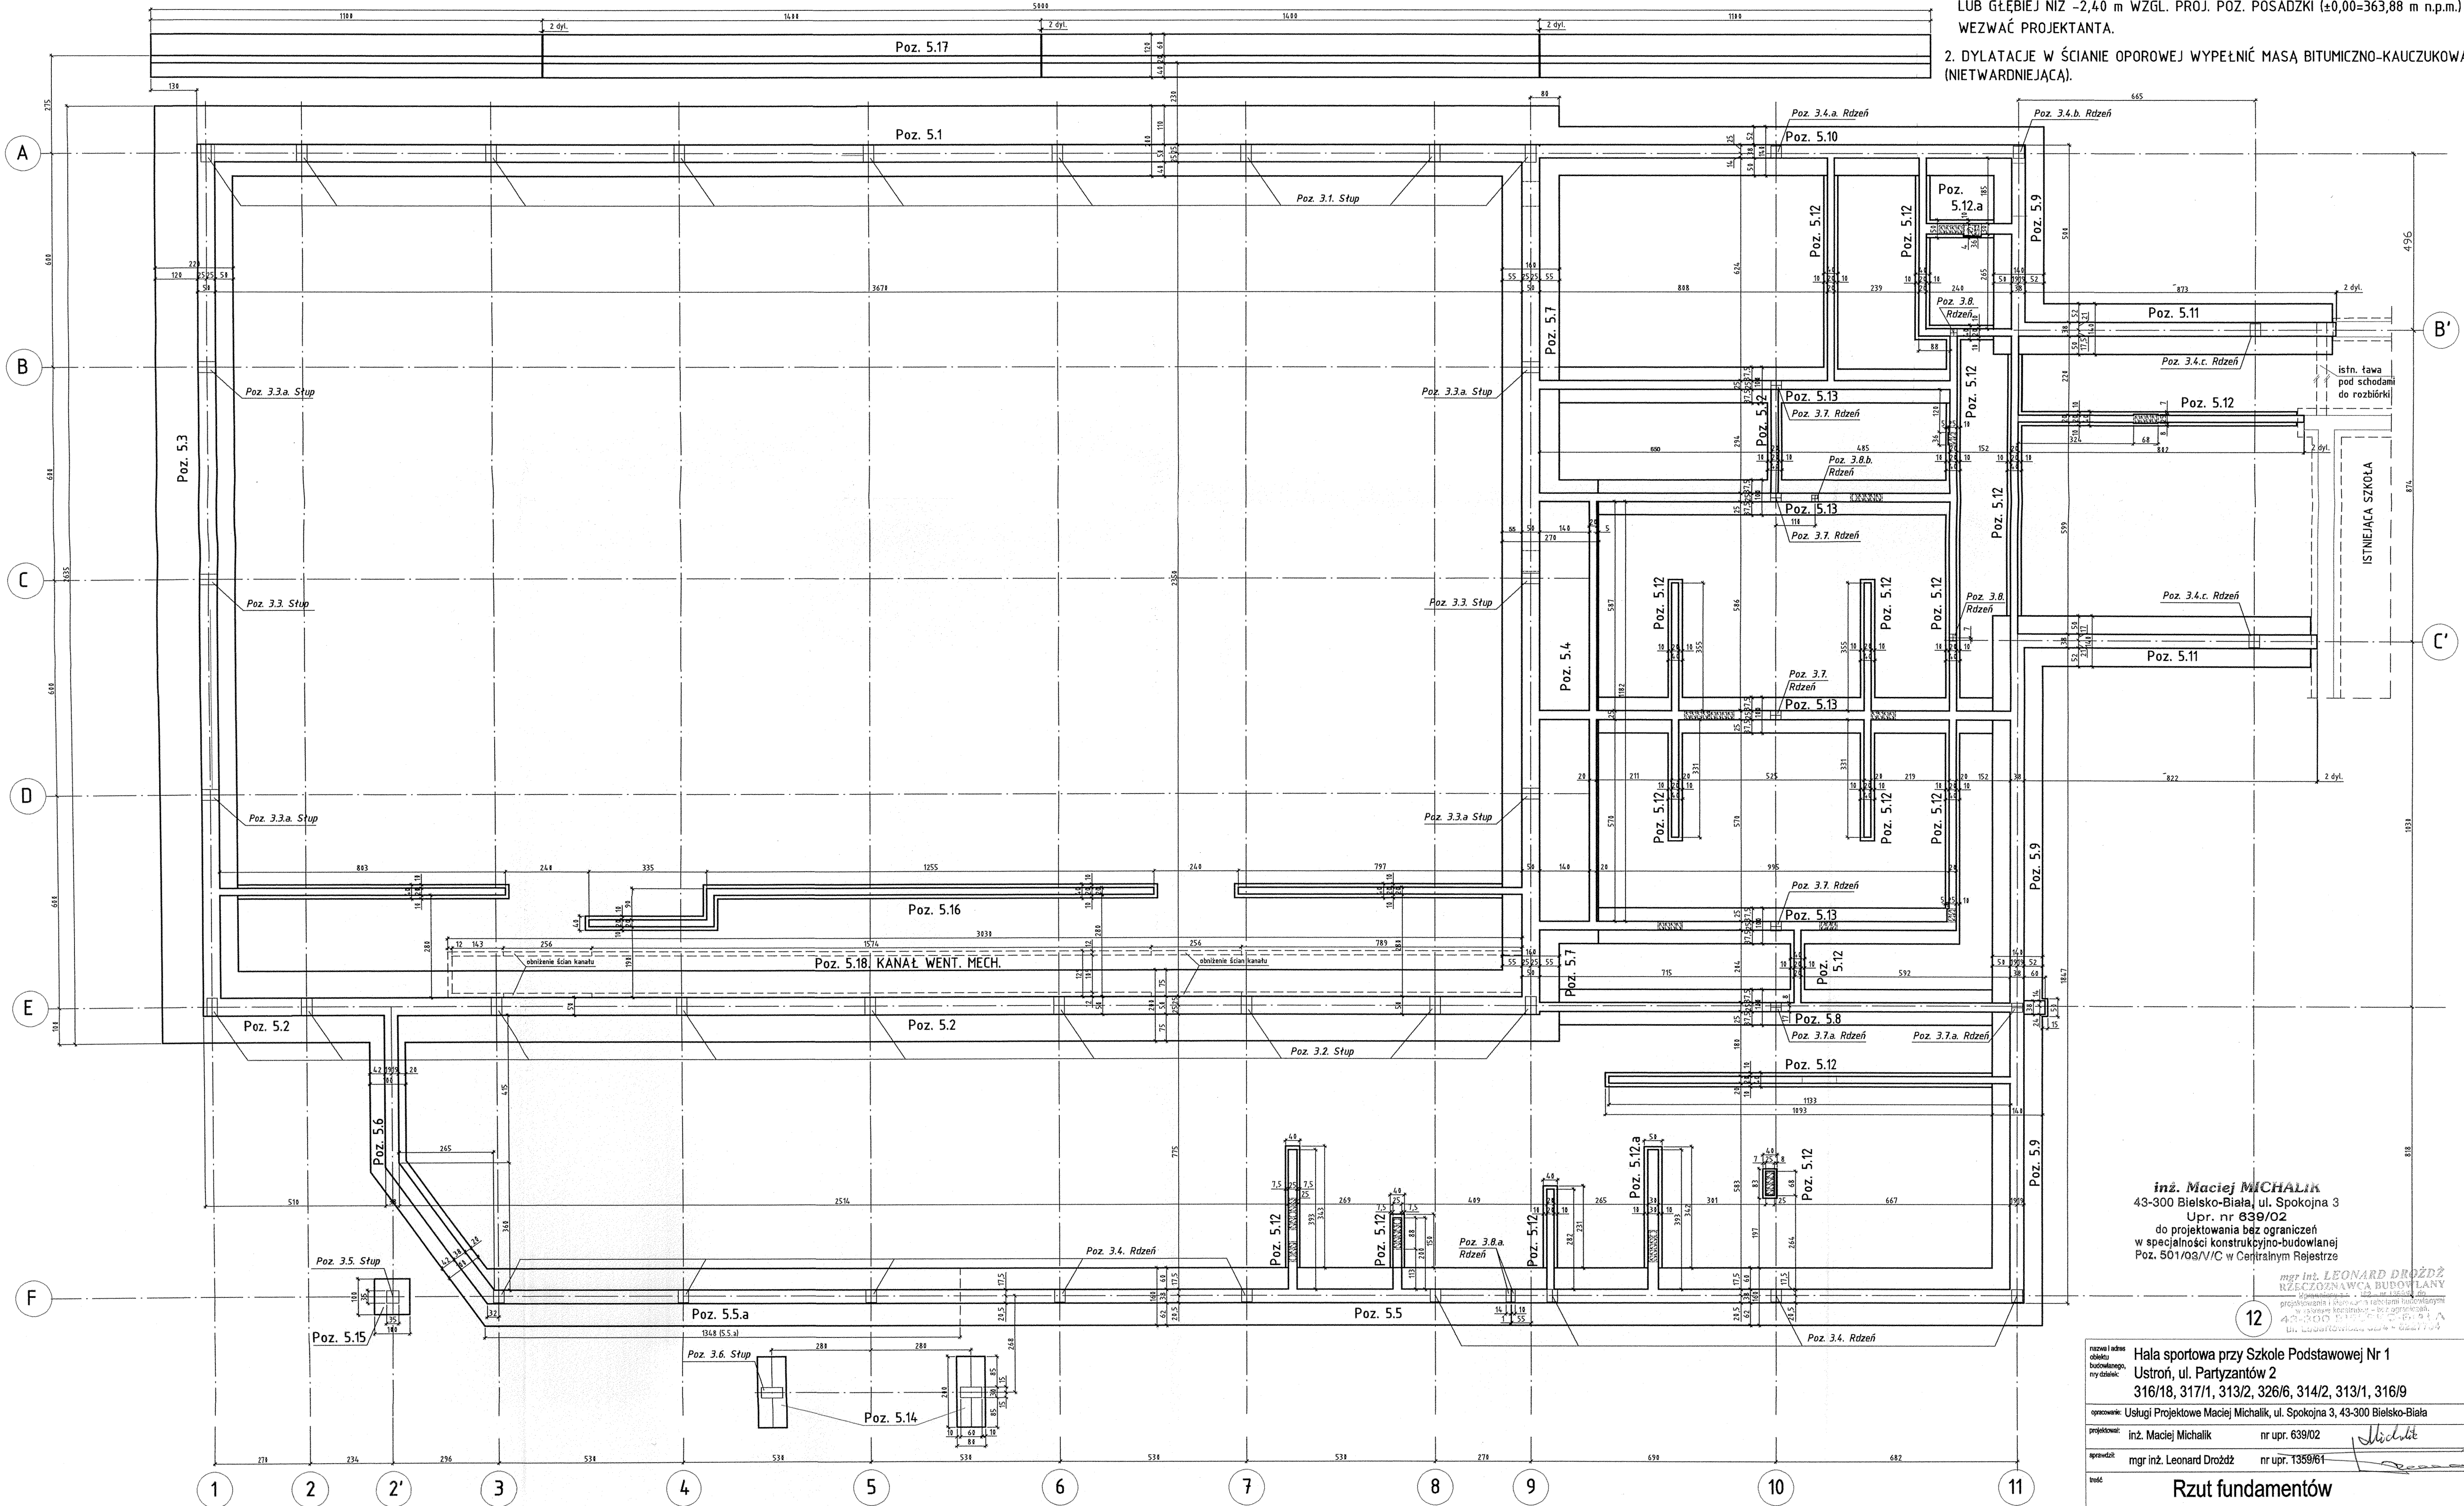

inż. Maciej MICHALIK
43-300 Bielsko-Biala, ul. Spokojna 3
Upr. nr 639/02
do projektowania bez ograniczeń
w specjalności konstrukcyjno-budowlanej
Poz. 501/03/V/C w Centralnym Rejestrze

mgr inż. LEONARD DROŻDŻ
RZECZOWNIA BUDOWLANY
projektowania i kierownictwa robót budowlanych
w zakresie konstrukcyjno-budowlanej
43-300 Bielsko-Biala, ul. Spokojna 3
tel. 17 424 10 10, 17 424 10 11

12

nazwa i adres obiektu budowlanego, inny dółce:	Hala sportowa przy Szkole Podstawowej Nr 1 Ustroń, ul. Partyzantów 2
opracowanie:	Usługi Projektowe Maciej Michalik, ul. Spokojna 3, 43-300 Bielsko-Biala
projektował:	inż. Maciej Michalik nr upr. 639/02
sprawdził:	mgr inż. Leonard Drożdż nr upr. 1359/61
tytuł:	Rzut fundamentów
branża:	konstrukcja
forma:	P.B.
skala:	1:100
data:	10.2005
nr rysunku:	01K