


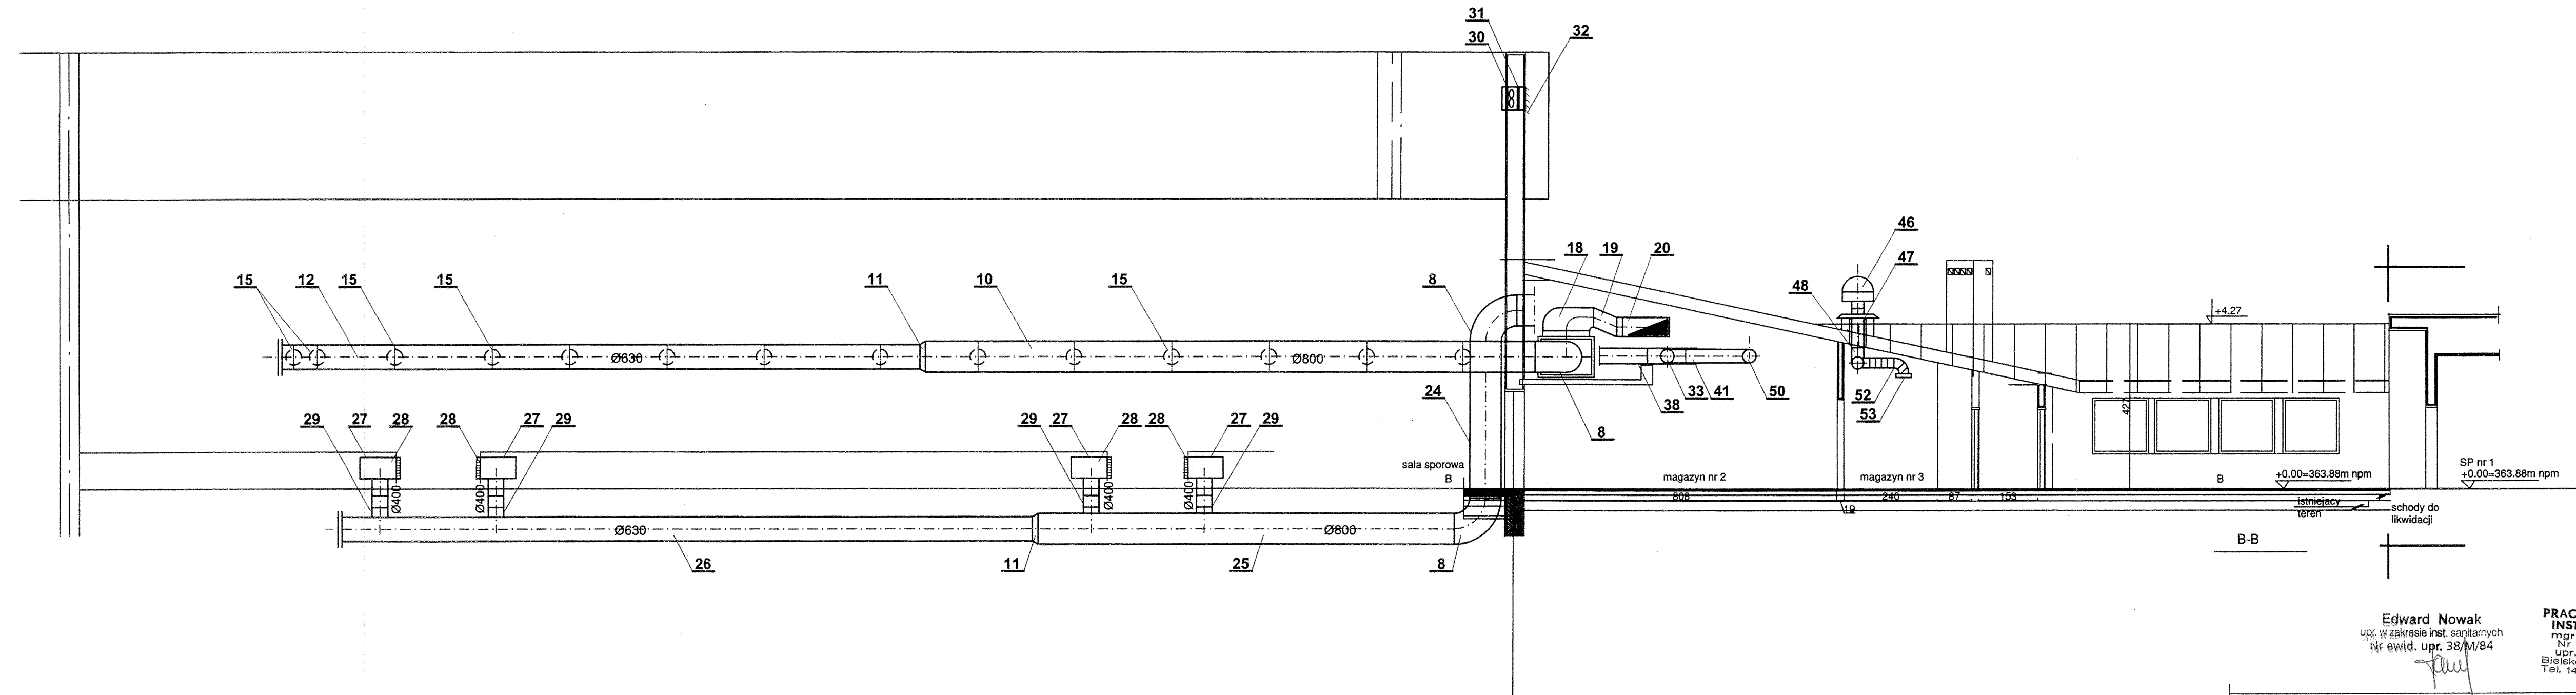

Edward Nowak
upr. w zakresie inst. sanitarnych
nr ewid. upr. 38/M/84

PRACOWNIA PROJEKTOWA
INSTALACJI SANITARNYCH
mgr inż. PAWEŁ ZAWALSKI
Nr ewid. uprawn. 529/74/kt
upr. bud. 6 8 ust. 1 pkt. 1 i 2
Bielsko-Biała, ul. Olszówka 14/4
Tel. 144776 NIP 547-106-94-36

Pracownia Projektowa Instalacji Sanitarnych Paweł Zawalski
Bielsko-Biała ul. Olszówka 14/4; tel./fax. 8191460

Projekt modernizacji instalacji gazowej Szkoły Podstawowej
nr 1 i Gimnazjum
Adres budowy: Ustroń ul. Partyzantów 2

Przekrój A - A Skala 1 : 100
Projektował; mgr inż. Paweł Zawalski rys. nr 2.