


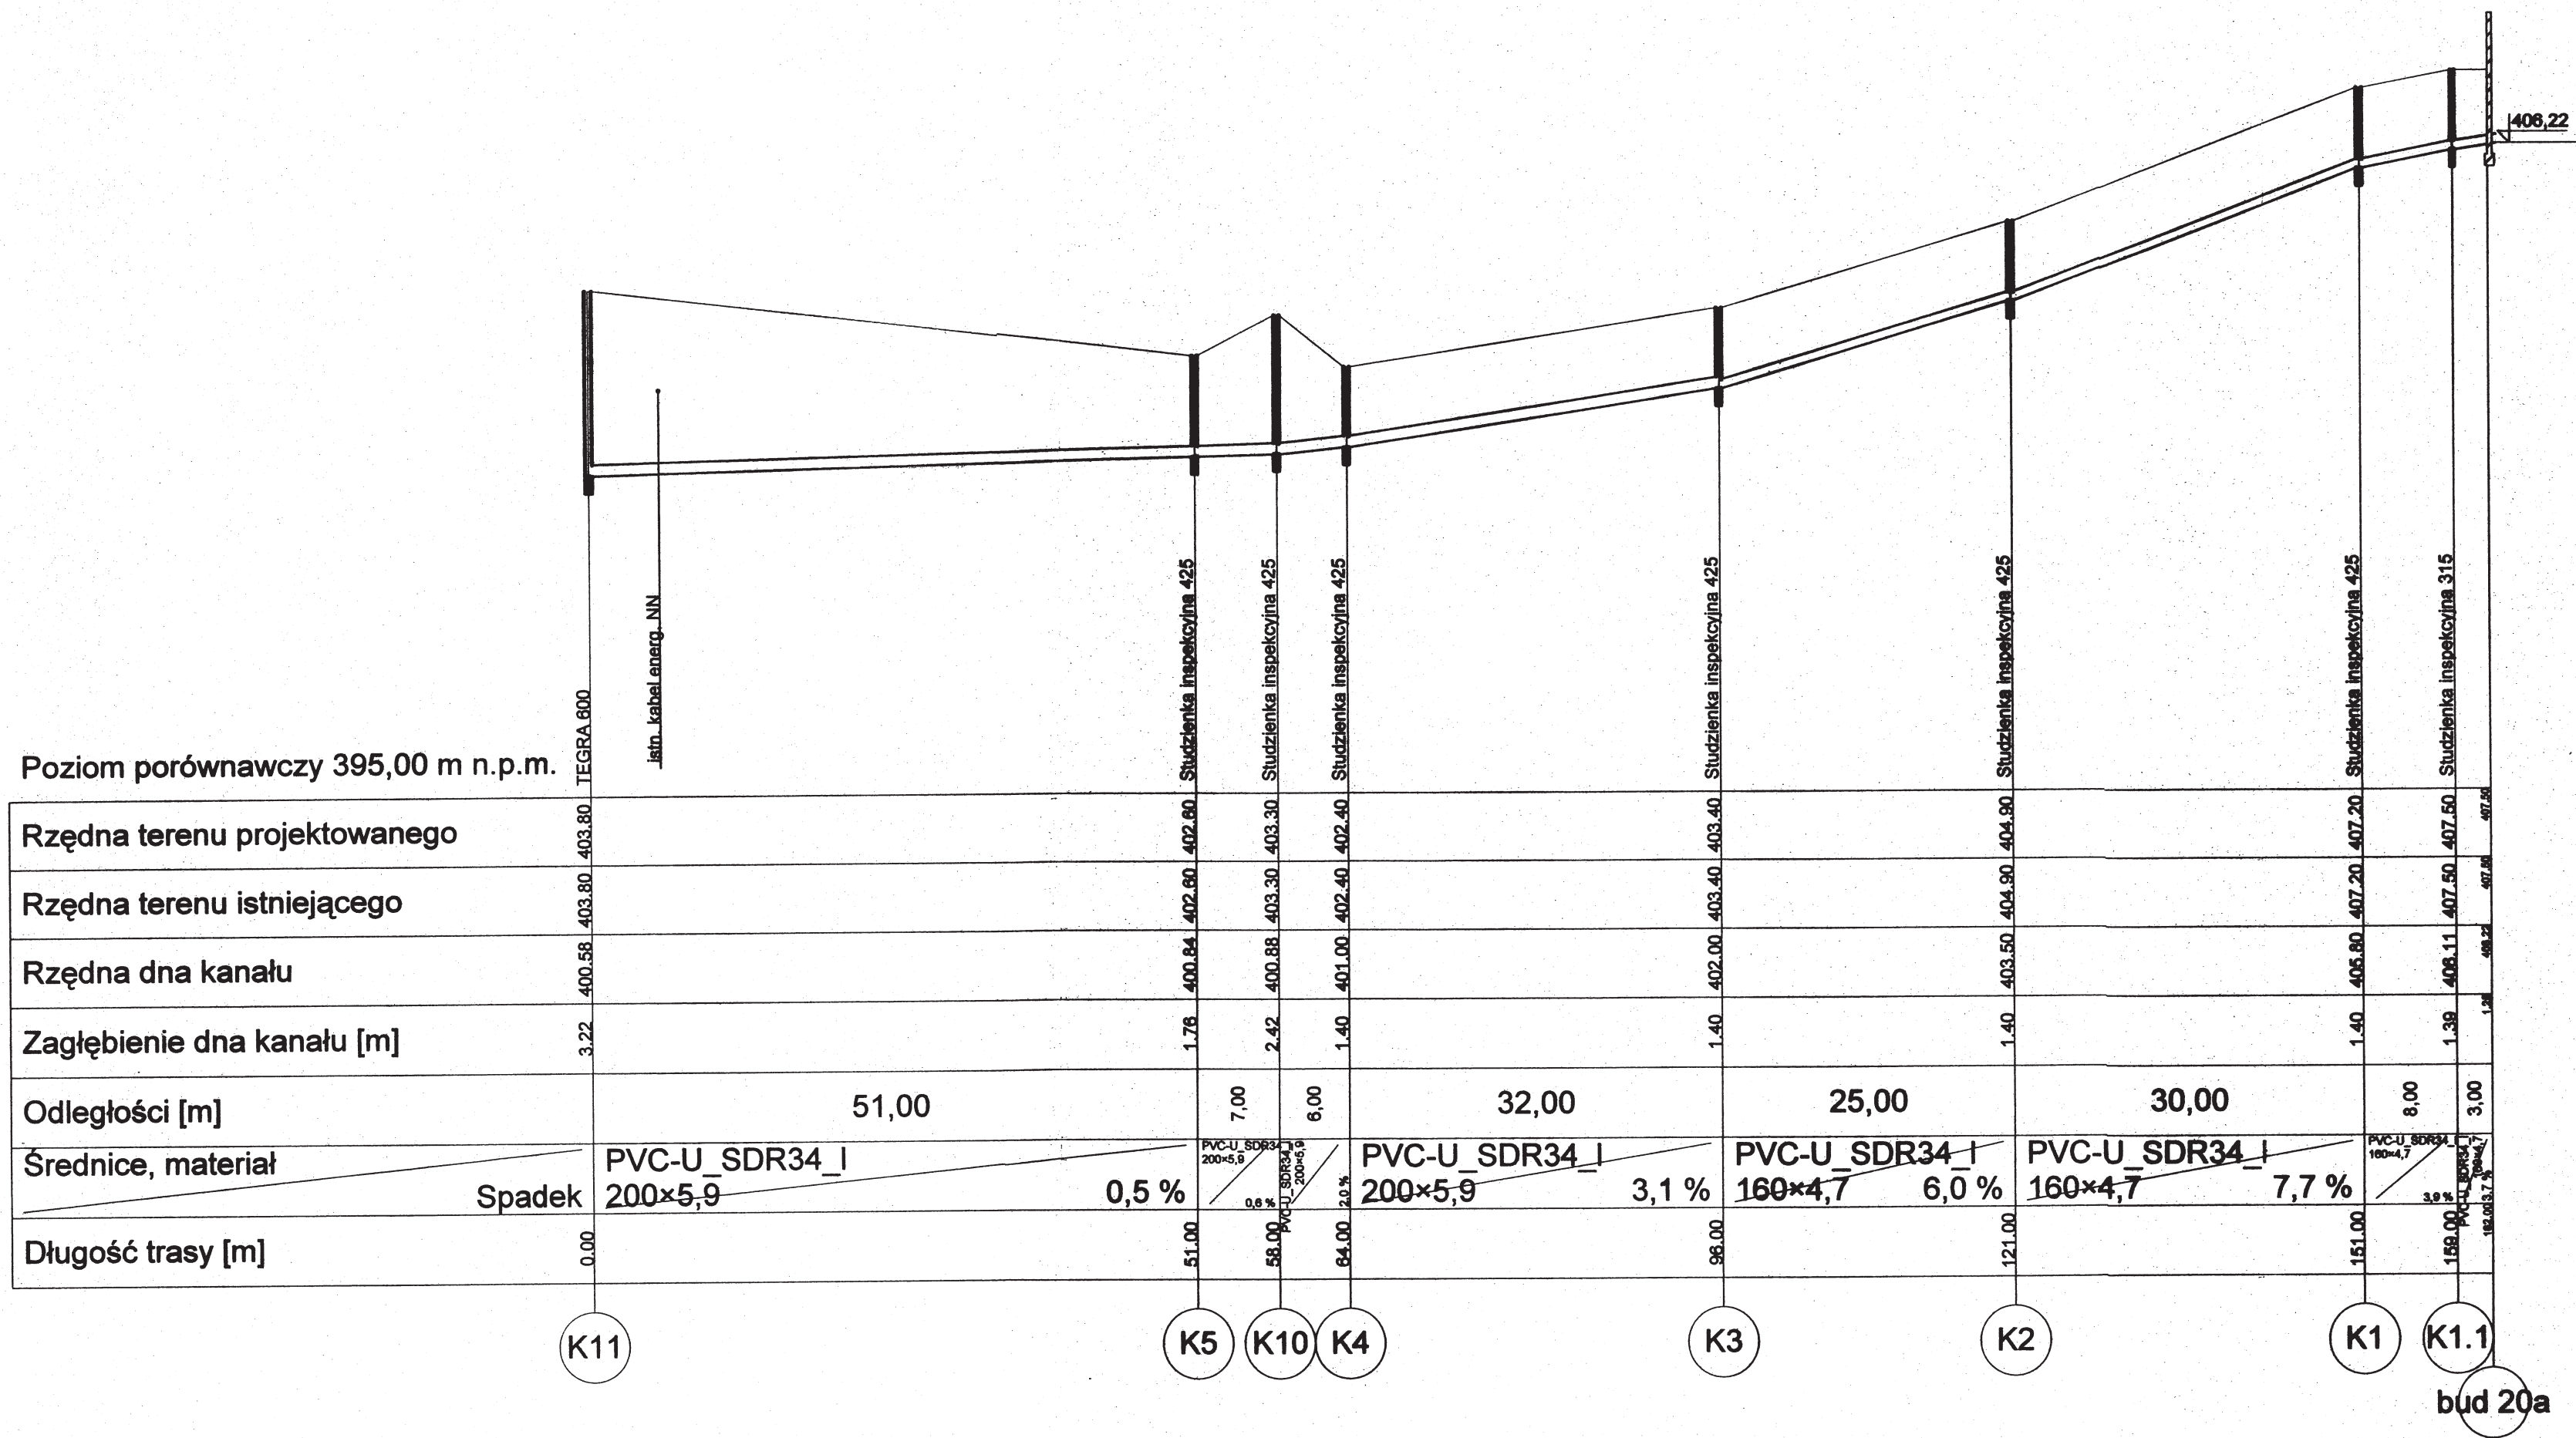

Objekt: Projekt kanalizacji sanitarnej w rejonie ulicy Skowronków w Ustroniu	
Nazwa rys.: Profil podłużny K11-bud 20a	
Projektował : Mgr Inż. Janina Korcz ul. Okc 43 Uprawnienia : i nadzoru : Instalacje : Nr : 18899	Skala: 1 : 500/1:100 Branda: Sieci zewnętrzne Data opracowania: Styczeń 2009 r.
Investor: Miasto Ustron	Nr rys. : 4