



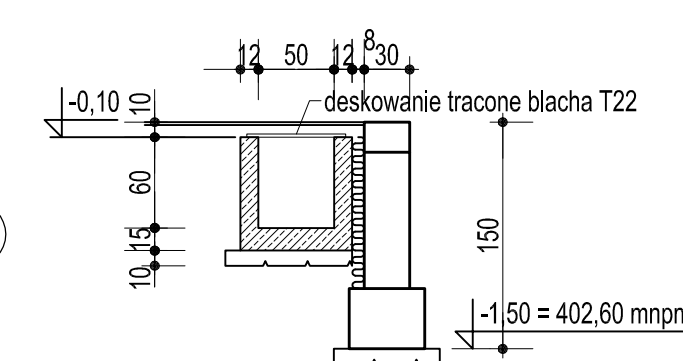


PRZEKRÓJ a - a
1 : 50

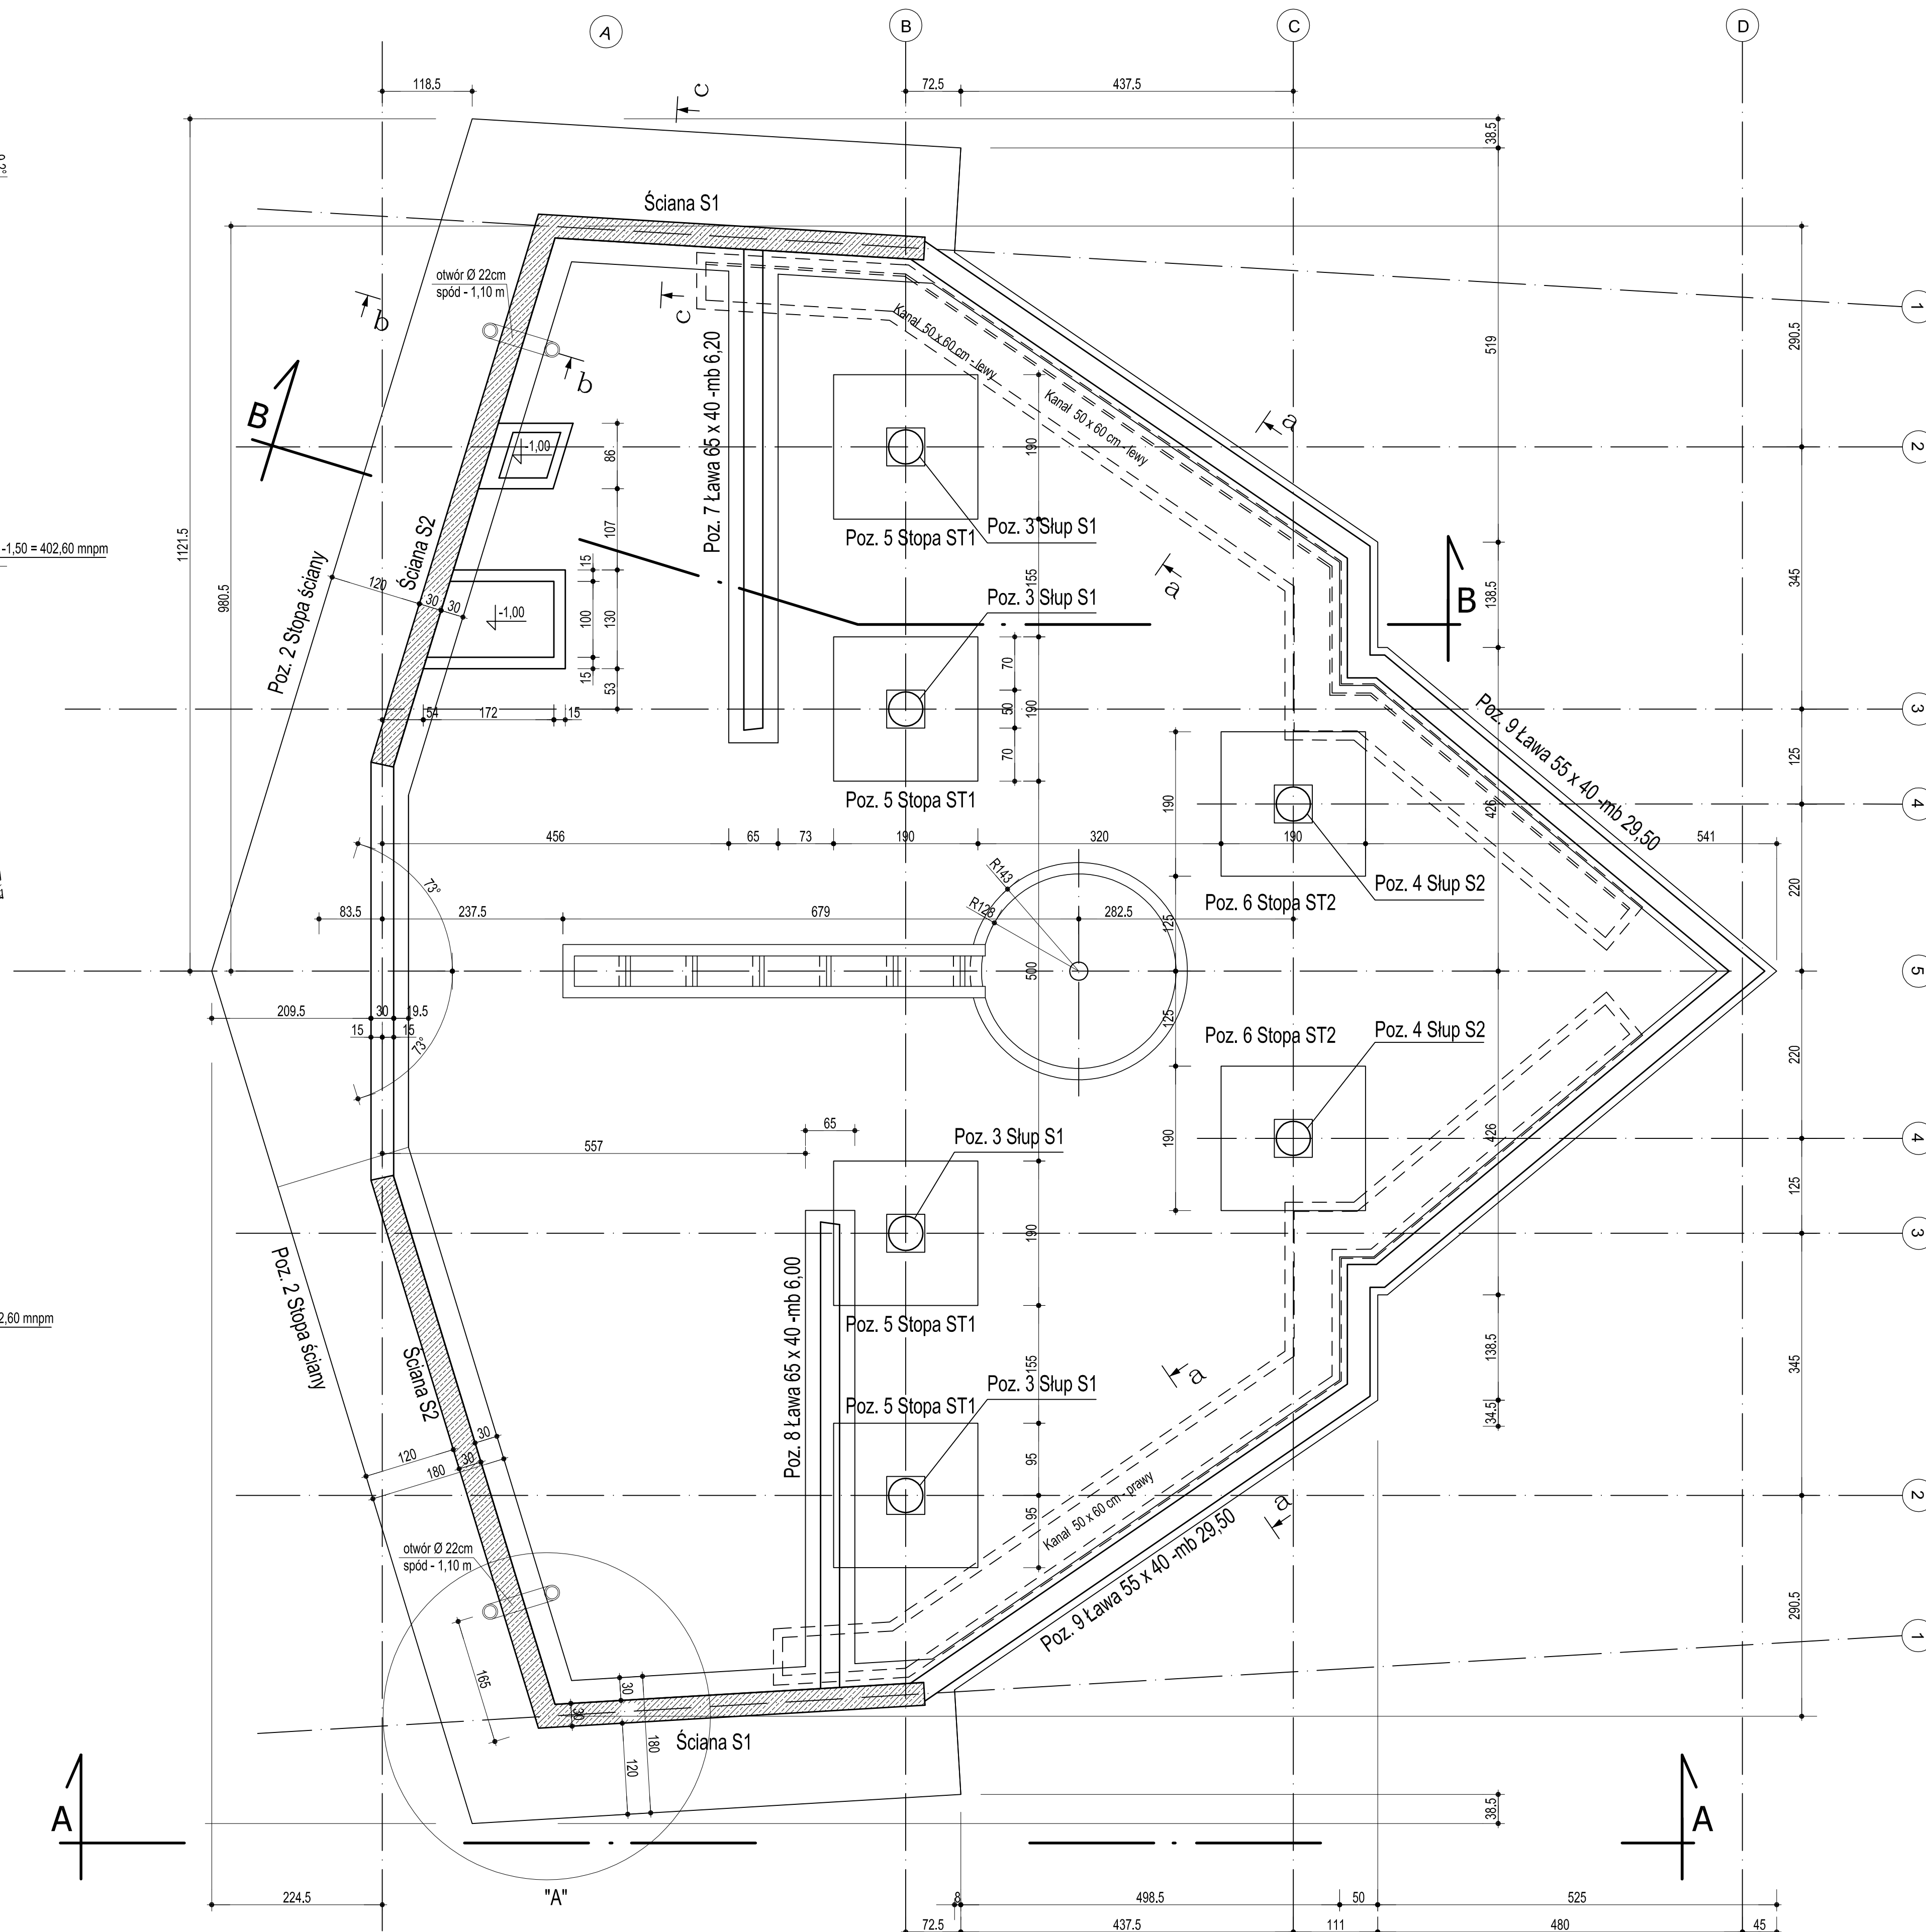


BETON B30 W8
STAL A III N - RB500

43-300 Bielesko-Błato, ul. Poniatowskiego 6		AKTYN Sp. z o.o.	
temat	ZAGOSPODAROWANIE TERENOW ZIELONYCH W PARKU ZRODŁOWYM Z UWZGLĘDNIENIEM, SCIEŻEK, FONTANNY, FANTASY, ZASILENIA, WODĄ, SOLANKĄ, BUDOWA, PLANU, WÓD DO KURACJI, PITNEJ, BUDOWA, KRAKI, DLA, PIESZYCH BUDOWA, MURU, OPODROWIENIA, WRZĄZ, MAŁA, ARCHITEKTURA, WRZĄZ, INFRASTRUKTURA, TECHNICZNA.		
lokalizacja	USTRÓŃ, DZIAŁKI, NR. 3319/34, 4922/11, 3319/46, 3319/45 UL. SANATARYJNA		
inwestor	MIASTO RZUT, USTRÓŃ		
branża	KONSTRUKCYJNA	skala:	1:50
opracował	mgr inż. Antoni Siericki upr. nr 2019/04 - BB	faza projektu: PROJEKCYONAWCZ	
projektant	mgr inż. Antoni Siericki upr. nr 2019/04 - BB	podpis:	
sprawdzący	mgr inż. Jacek Ogiński upr. nr 157/88 - BB	podpis:	
nazwa rysunku	BUDYNEK PIJALNI WÓD DO KURACJI PITNEJ RZUT FUNDAMENTÓW		numer rysunku: 2.0
			data: 04.04.2020

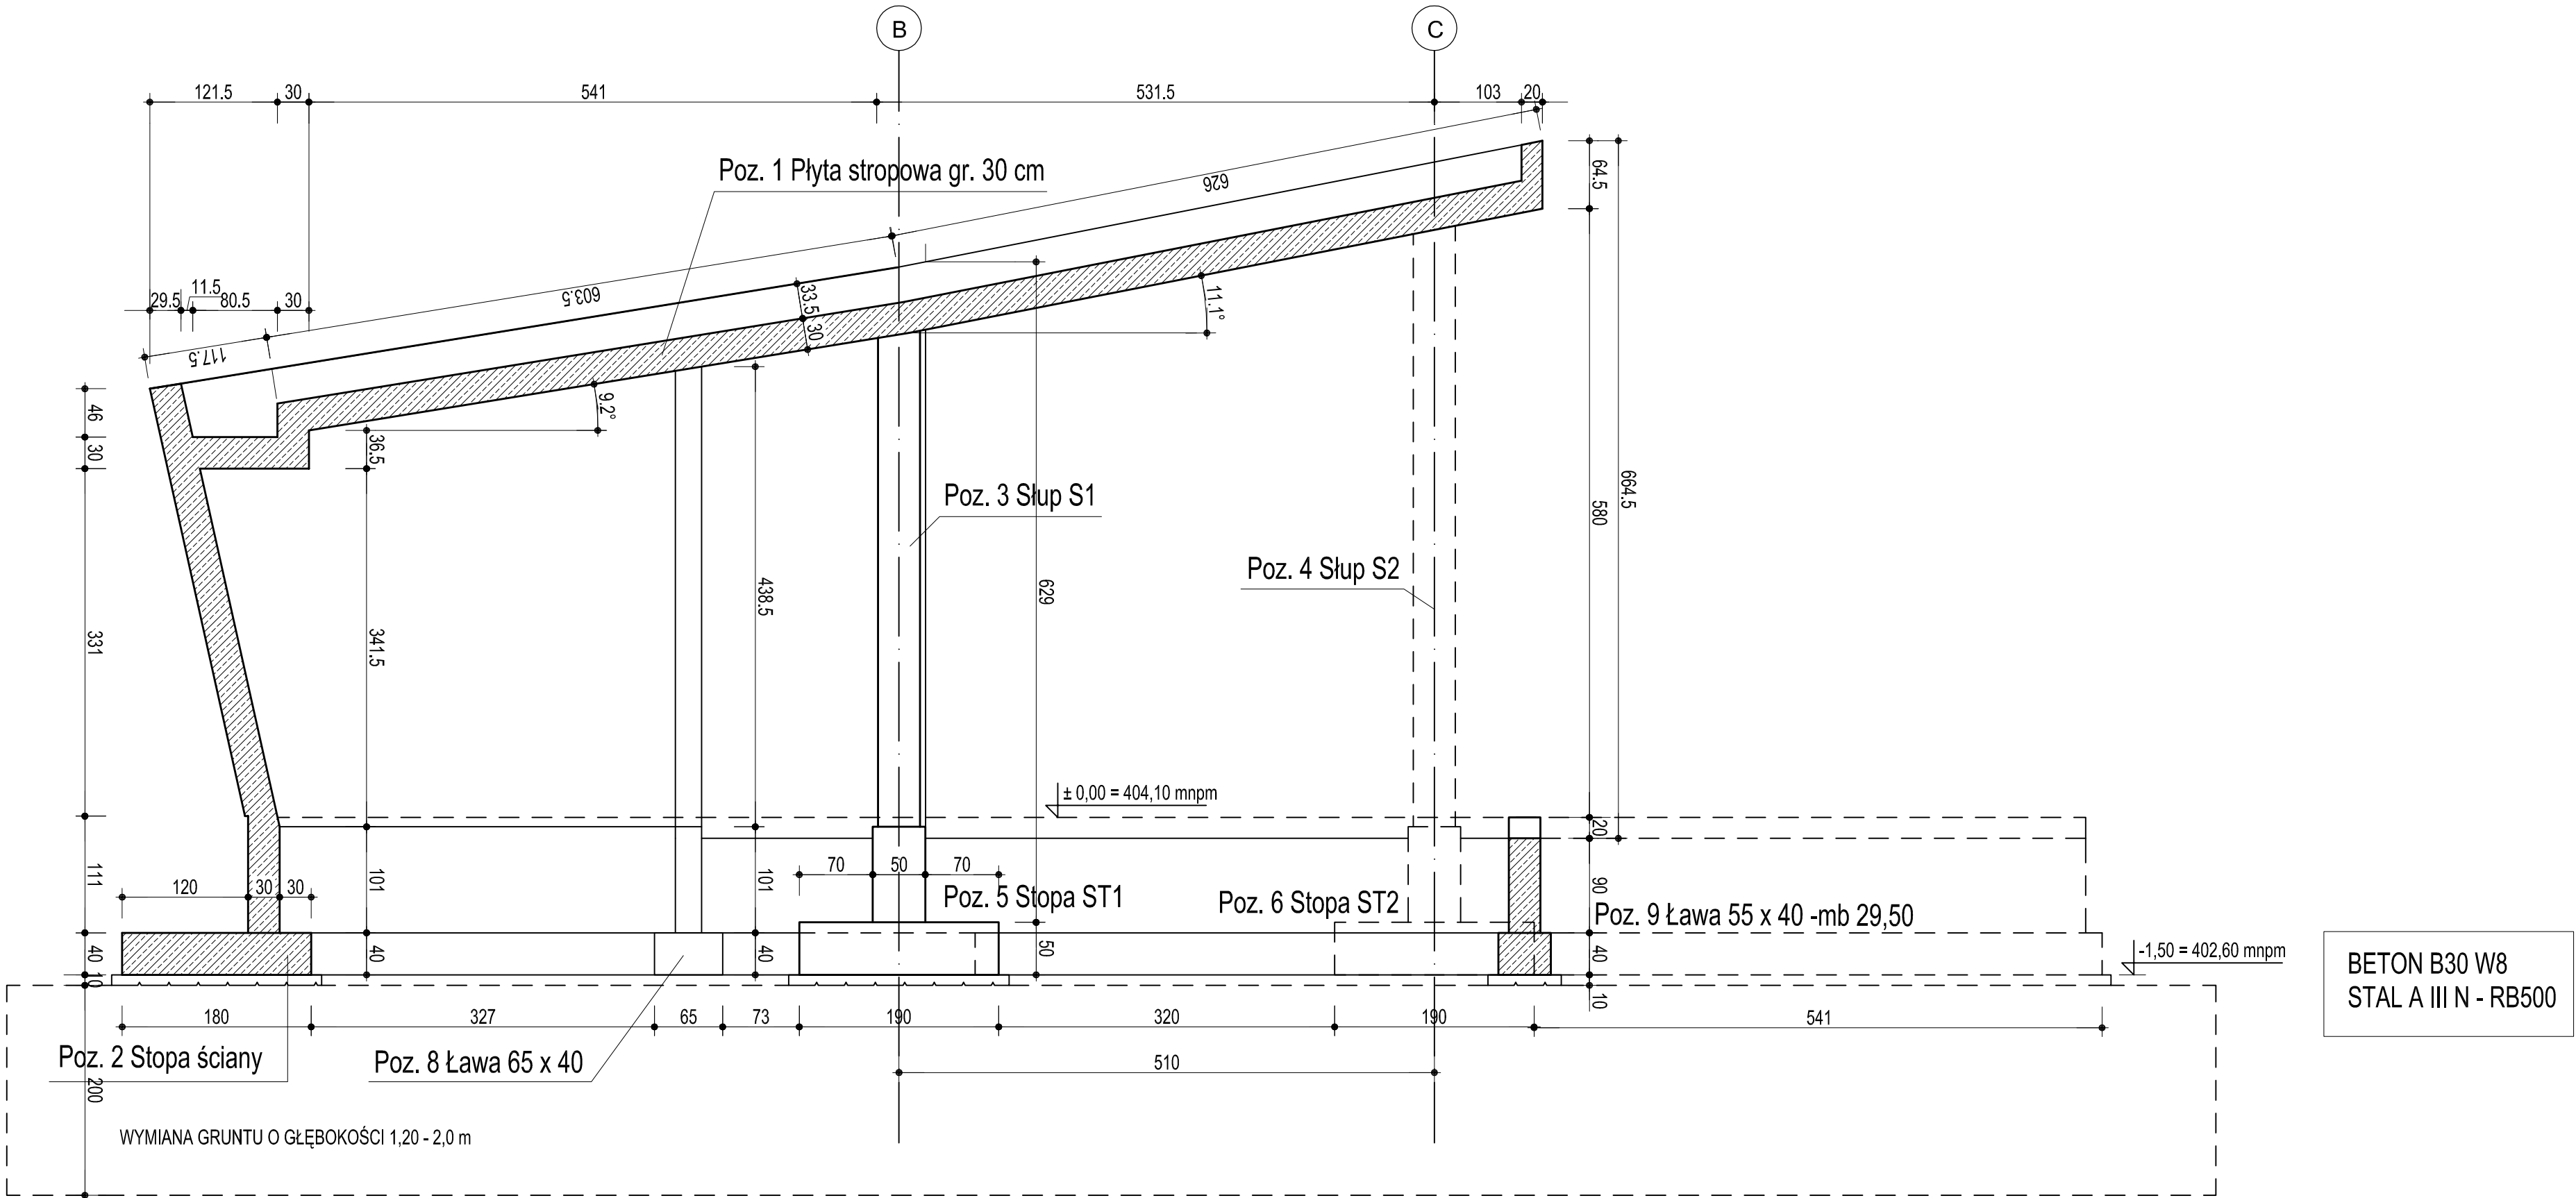


43-300 Bielsko-Biała, ul. Poniatowskiego 6			AKTYN		Sp. z o.o.
temat	ZAGOSPODAROWANIE TERENÓW ZIELONYCH W PARKU ZDROWYM Z UWZGLĘDNIENIEM ŚCIEŻEK, BUDOWA FONTANNY, ZASILANEJ WODĄ SOLANKOWĄ, BUDOWA PIJALNI WÓD DO KURACJI PITNEJ, BUDOWA KŁADKI DLA PIESZYCH BUDOWA MURU OPOROWEGO WRAZ Z MAŁĄ ARCHITEKTURĄ ORAZ INFRASTRUKTURĄ TECHNICZNĄ				
lokalizacja	USTOŃ, DZIAŁKI NR 3319/34, 4922/11, 3319/46, 3319/45 UL. SANATORYJNA				
inwestor	MIASTO USTRON RYNEK USTRON				
branża	KONSTRUKCYJNA	skala:	1:50	faza_proj:	PROJ.WYKONAWCZY
opracował	mgr inż. Antoni Sienicki upr. nr 201/94 - BB				podpis:
projektant	mgr inż. Antoni Sienicki upr. nr 201/94 - BB				podpis:
sprawdzający	mgr inż. Józef Dziedzic upr. nr 157/88 - BB				podpis:
nazwa rysunku	BUDYNEK PIJALNI WÓD DO KURACJI PITNEJ PRZEKRÓJ B - B			numer rysunku:	2.1
				data:	04.2009


Poz. 9 Ława 55 x 40 cm - mb 29,50

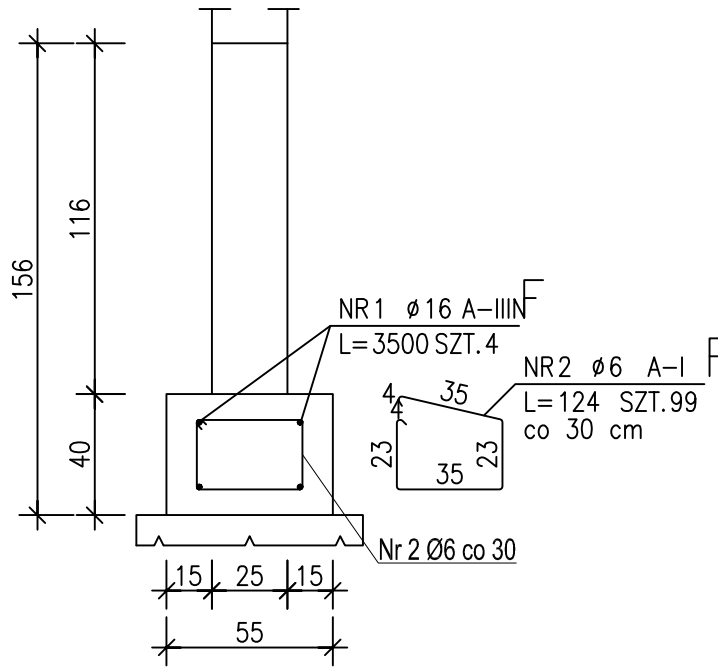


Poz. 8 Ława 65 x 40 cm - mb 6,00

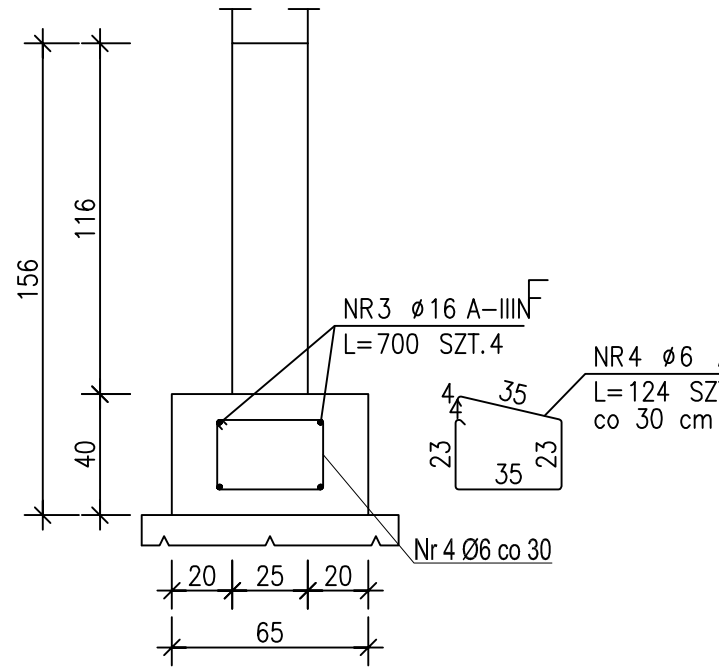


Poz. 7 Ława 65 x 40 cm - mb 6,20

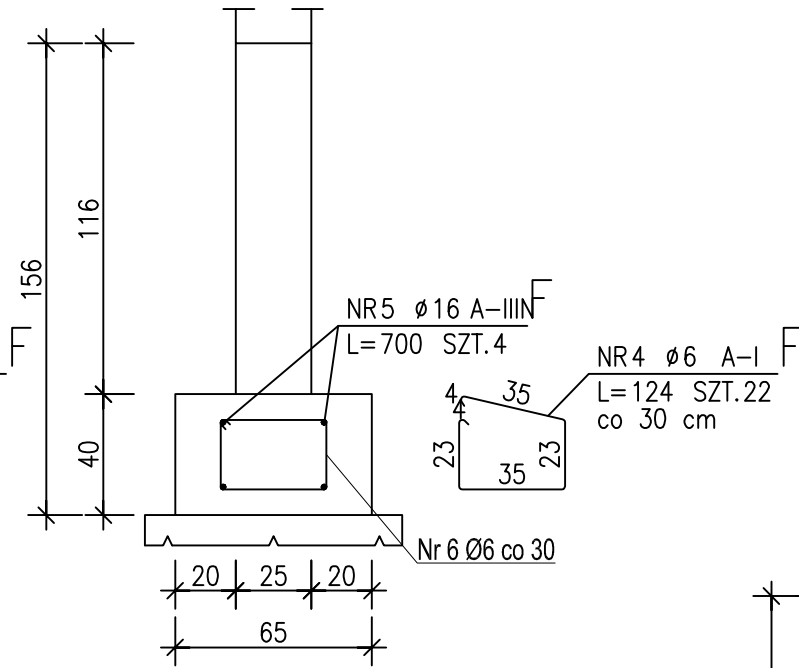


Poz. 6 Stopa słupa S2 - szt.2

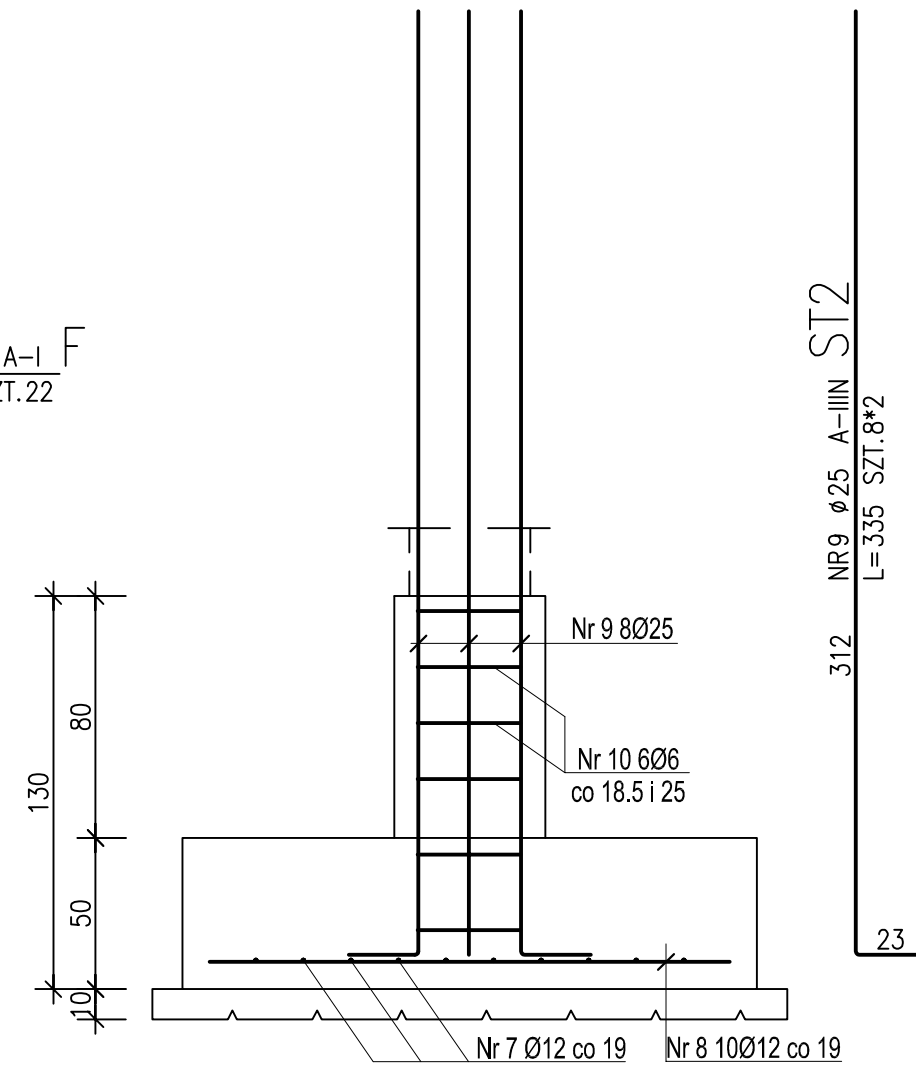


Poz. 5 Stopa słupa S1 - szt.4

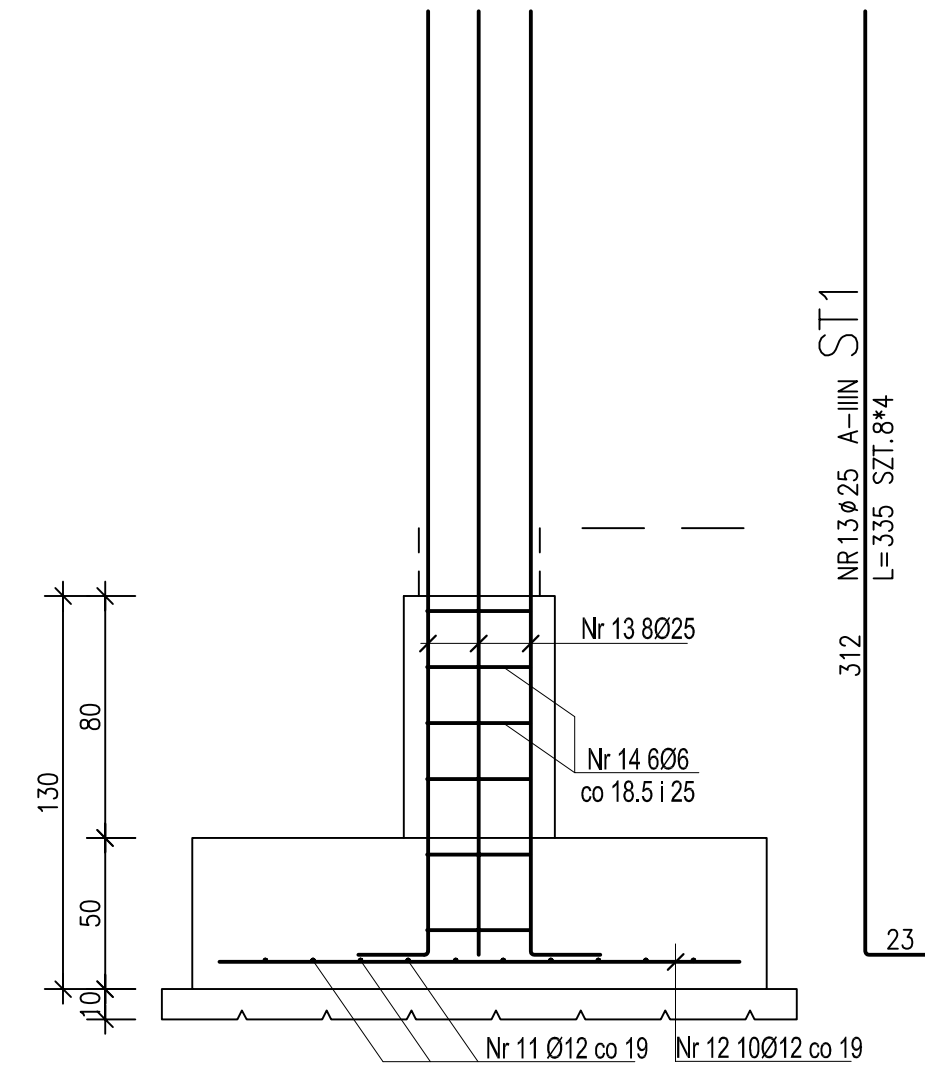





Poz. 4 Słup S2, H = 5,50 m - szt.2

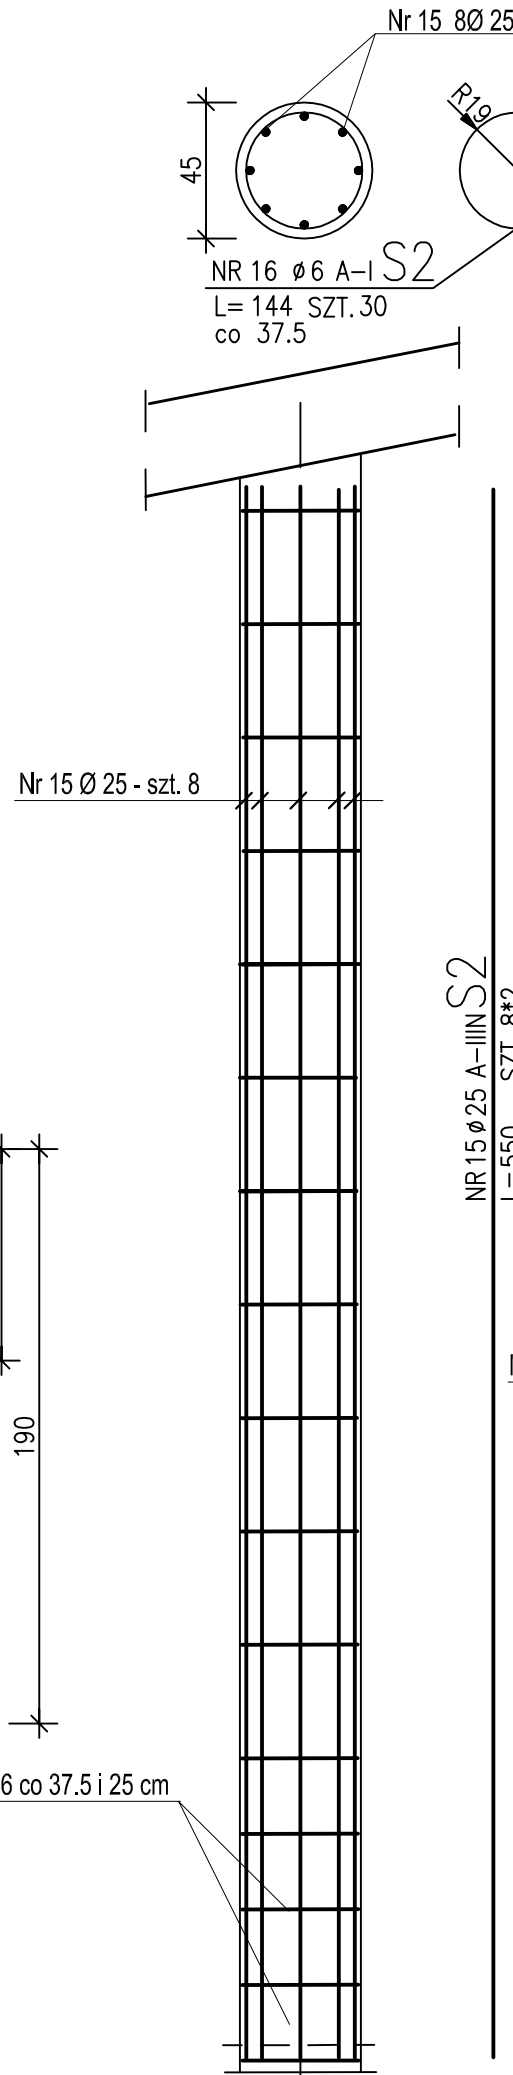

Poz. 3 Słup S1, H = 4,50 m - szt.4

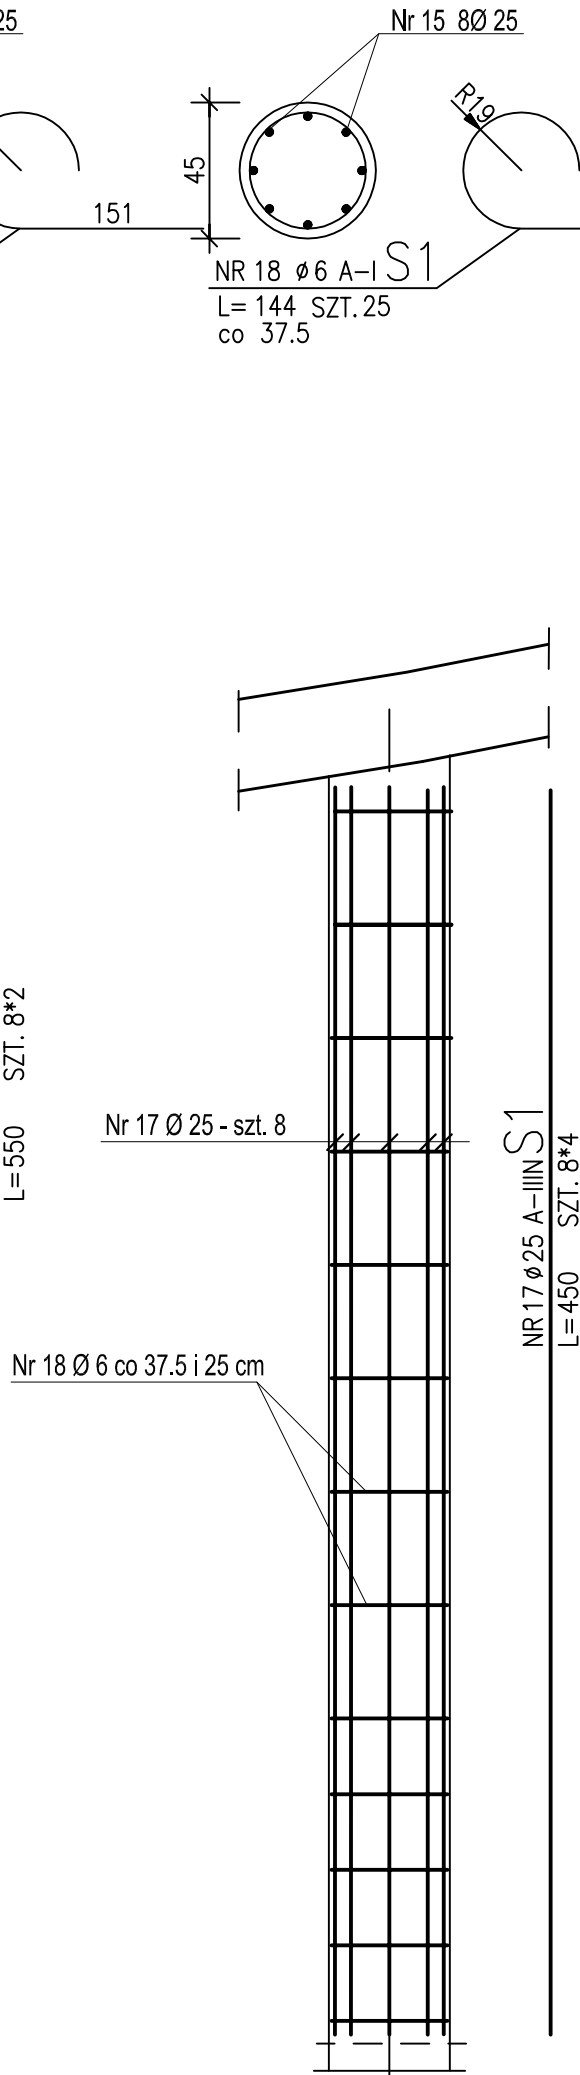

Poz. 2 Stopa ściany - mb 30,40

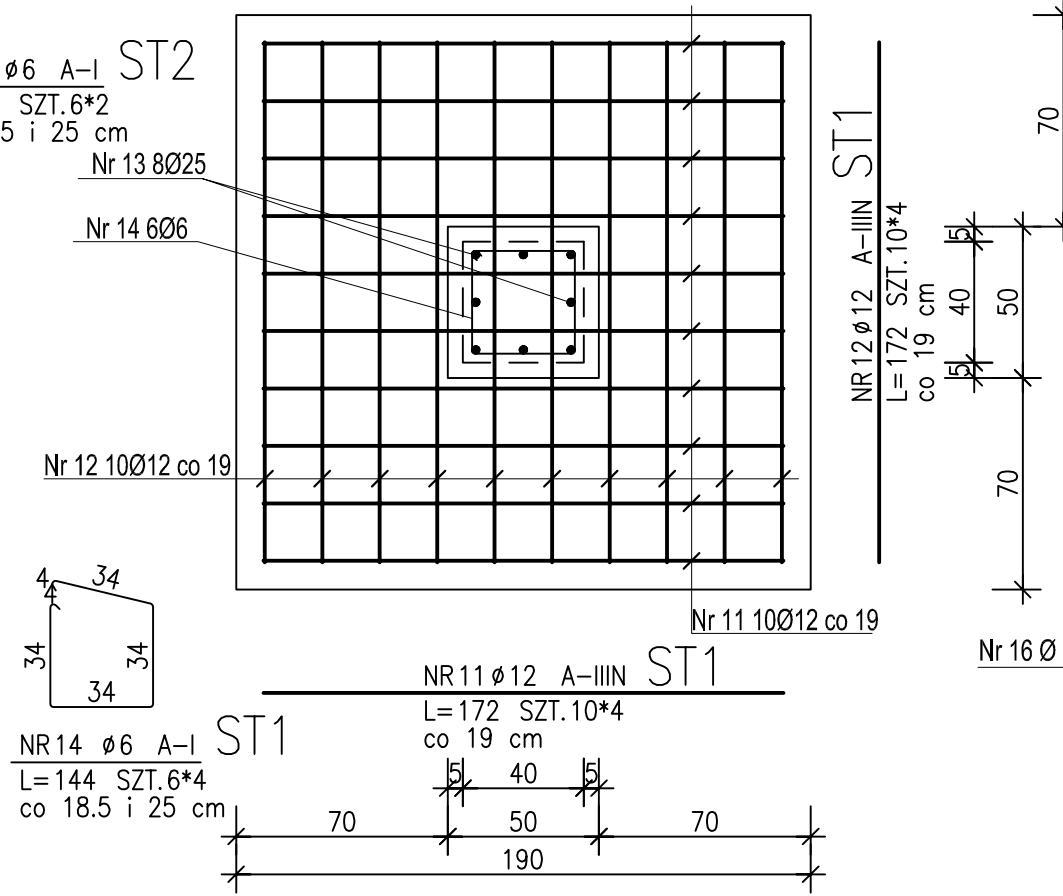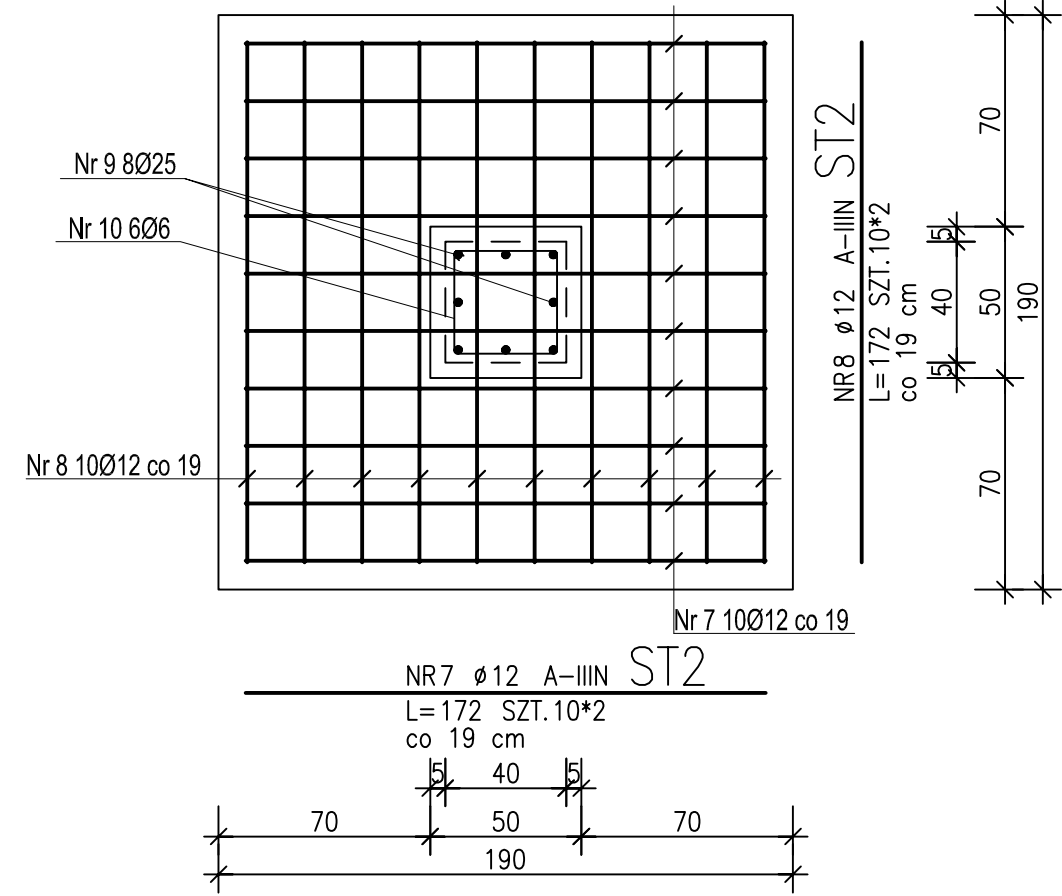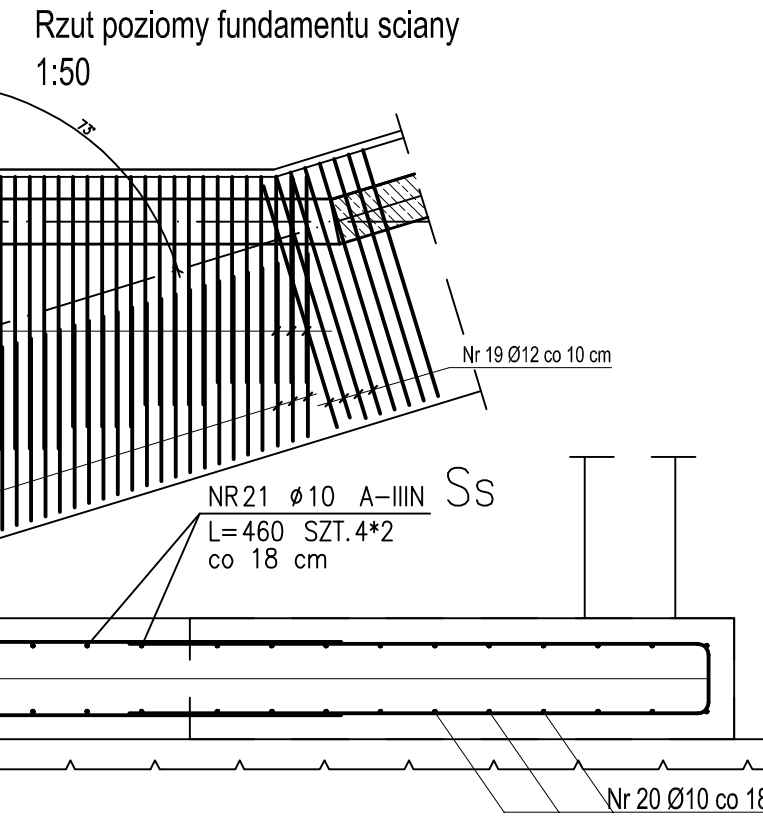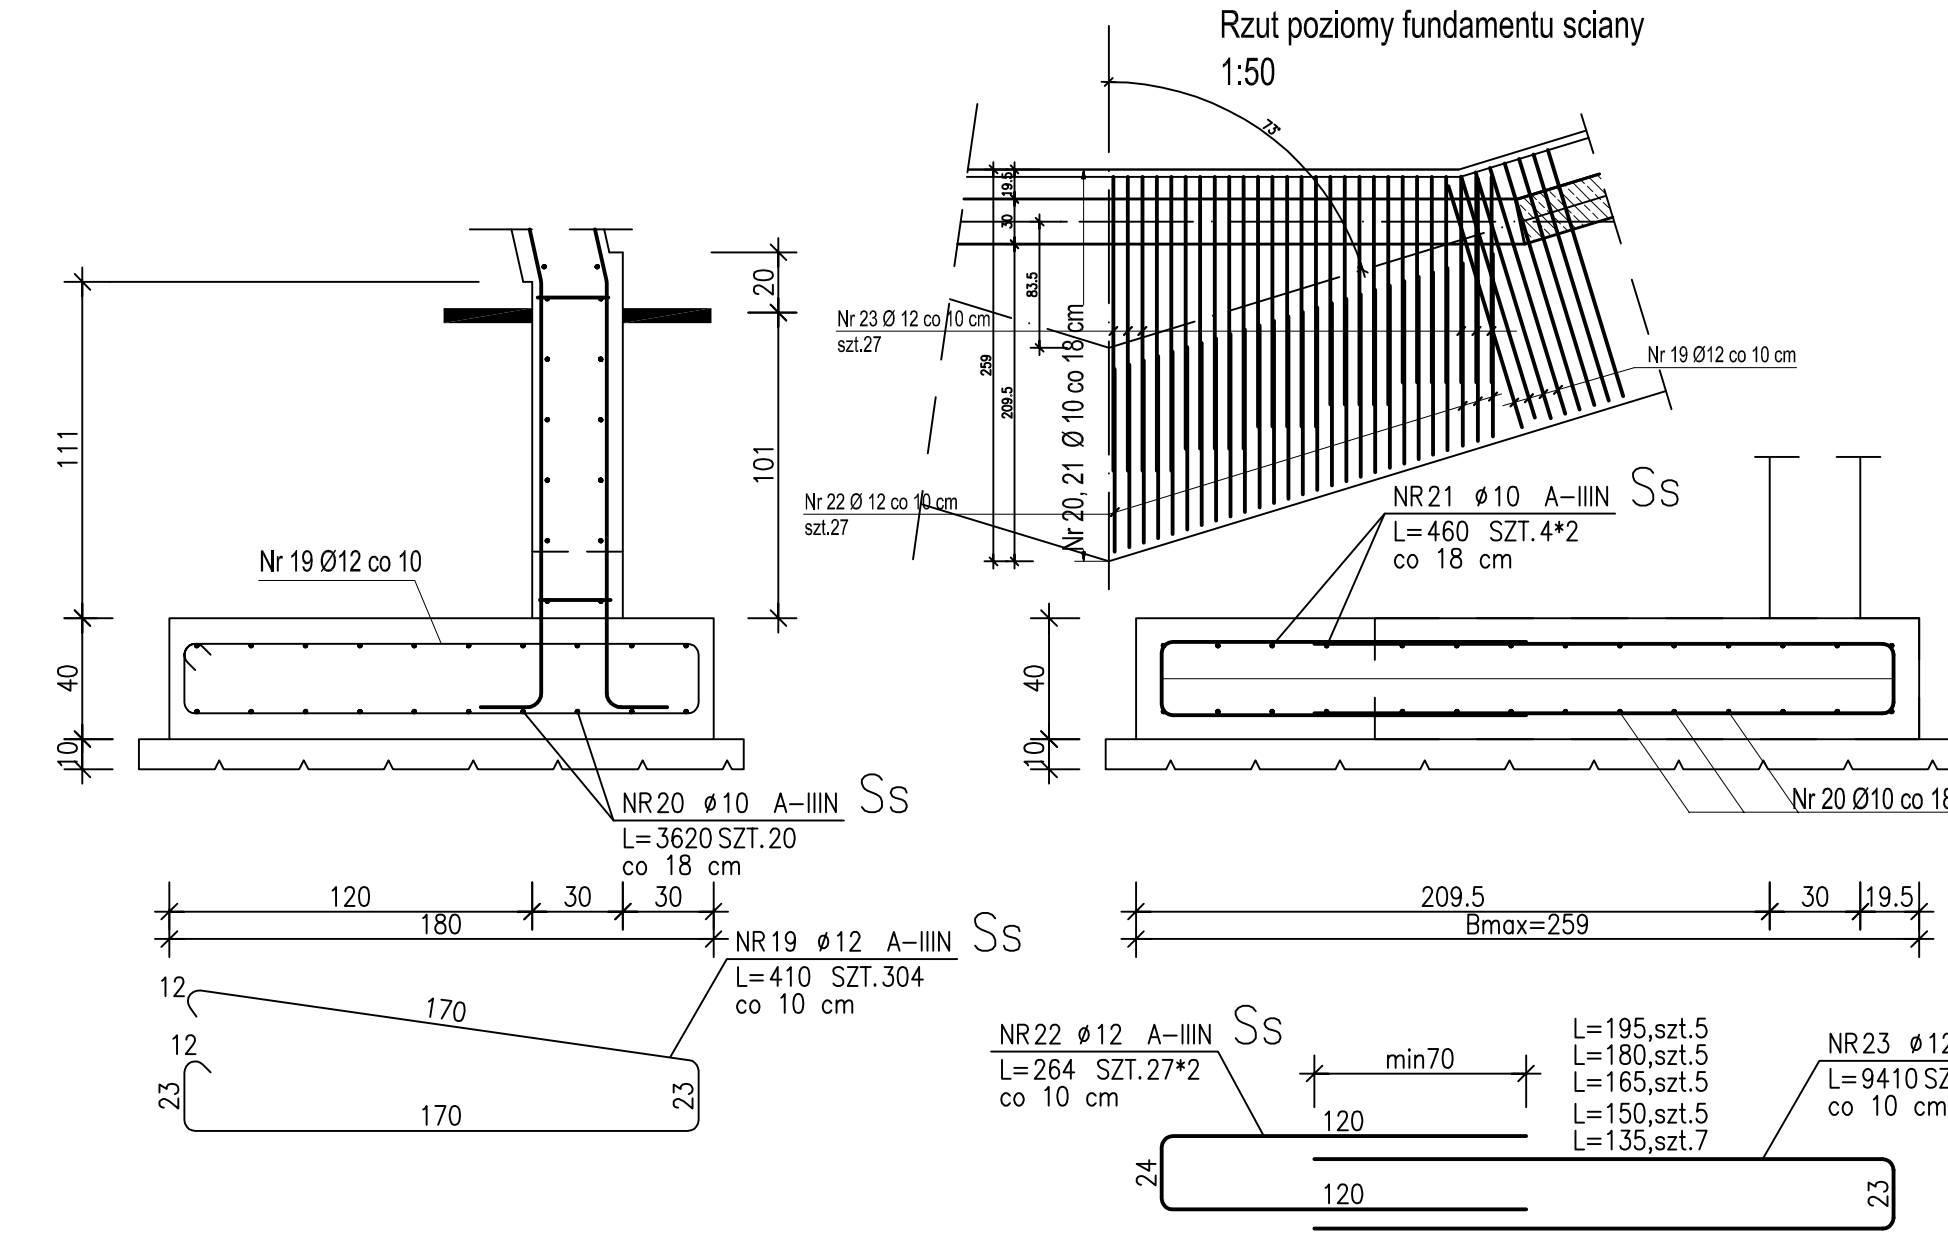


ZESTAWIENIE STALI

POZ.	NR PRĘTA	RODZAJ STALI	DŁUGOŚĆ [cm]	LICZBA SZTUK	DŁ. ŁĄCZNA [m]					
					A-I		DŁ. ŁĄCZNA [m]		A-IIIIN	
					Ø6		Ø10	Ø12	Ø16	Ø25
F	1	Ø16 A-IIIIN	3500	4					140	
	2	Ø6 A-I	124	99	122.76					
	3	Ø16 A-IIIIN	700	4					28	
	4	Ø6 A-I	124	44	54.56					
	5	Ø16 A-IIIIN	700	4					28	
S1	17	Ø25 A-IIIIN	450	32						144
	18	Ø6 A-I	144	25	36					
S2	15	Ø25 A-IIIIN	550	16						88
	16	Ø6 A-I	144	30	43.2					
Ss	19	Ø12 A-IIIIN	410	304			1246.4			
	20	Ø10 A-IIIIN	3620	20			724			
	21	Ø10 A-IIIIN	460	8			36.8			
	22	Ø12 A-IIIIN	264	54				142.56		
	23	Ø12 A-IIIIN	9410	1				94.1		
ST1	11	Ø12 A-IIIIN	172	40				68.8		
	12	Ø12 A-IIIIN	172	40				68.8		
	13	Ø25 A-IIIIN	335	32						107.2
	14	Ø6 A-I	144	24	34.56					
ST2	7	Ø12 A-IIIIN	172	20				34.4		
	8	Ø12 A-IIIIN	172	20				34.4		
	9	Ø25 A-IIIIN	335	16						53.6
	10	Ø6 A-I	144	12	17.28					
DŁUGOŚĆ RAZEM [m]					308.36		760.8	1689.46	196	392.8
MASA JEDNOSTKOWA [kg/m]					0.222		0.617	0.888	1.578	3.853
MASA [kg]					68.46		469.41	1500.24	309.29	1513.46
MASA OGÓŁEM [kg]							3860.86			
WYKONAĆ: x 1							3860.86			

UWAGA : Wszystkie wymiary prętów podawane są w osiach prętów.

BETON B30 W8
STAL A III N - RB500

43-300 Bieleńsko-Biała, ul. Poniatowskiego 6				AKTYN Sp. z o.o.	
temat	ZAGOSPODAROWANIE TERENÓW ZIELONYCH W PARKU ZDRÓJOWYM Z UWZGLĘDNIENIEM ŚCIEŻEK, BUDOWA FONTANNY, ZASILANEJ WODĄ, SOLANKOWĄ, BUDOWA PIJALNI WÓD DO KURACJI PITNEJ, BUDOWA KŁADKI DLA PIESZYCH BUDOWA MURU OPIKOWEGO WRAZ Z MAŁĄ ARCHITEKTURĄ, DRAŻ INFRASTRUKTURA TECHNICZNA.				
lokalizacja	USTŃ, DZIAŁKI NR 3319/34, 4922/11, 3319/46, 3319/45 UL.SANATORYJNA				
inwestor	MIASTO USTŃ RYNEK USTŃ				
branża	KONSTRUKCYJNA		skala:	1:25	faza_proj: PROJ.WYKONAWCZY
opracował	mgr inż. Antoni Ślenicki upr. nr 201/94 - BB			podpis:	
projektant	mgr inż. Antoni Ślenicki upr. nr 201/94 - BB			podpis:	
sprawdzający	mgr inż. Józef Dziędzic upr nr 157/88 - BB			podpis:	
nazwa rysunku	BUDYNEK PIJALNI WÓD DO KURACJI PITNEJ KONSTRUKCJA FUNDAMENTÓW, SŁUPÓW				numer rysunku: 2.2 data: 04.2009

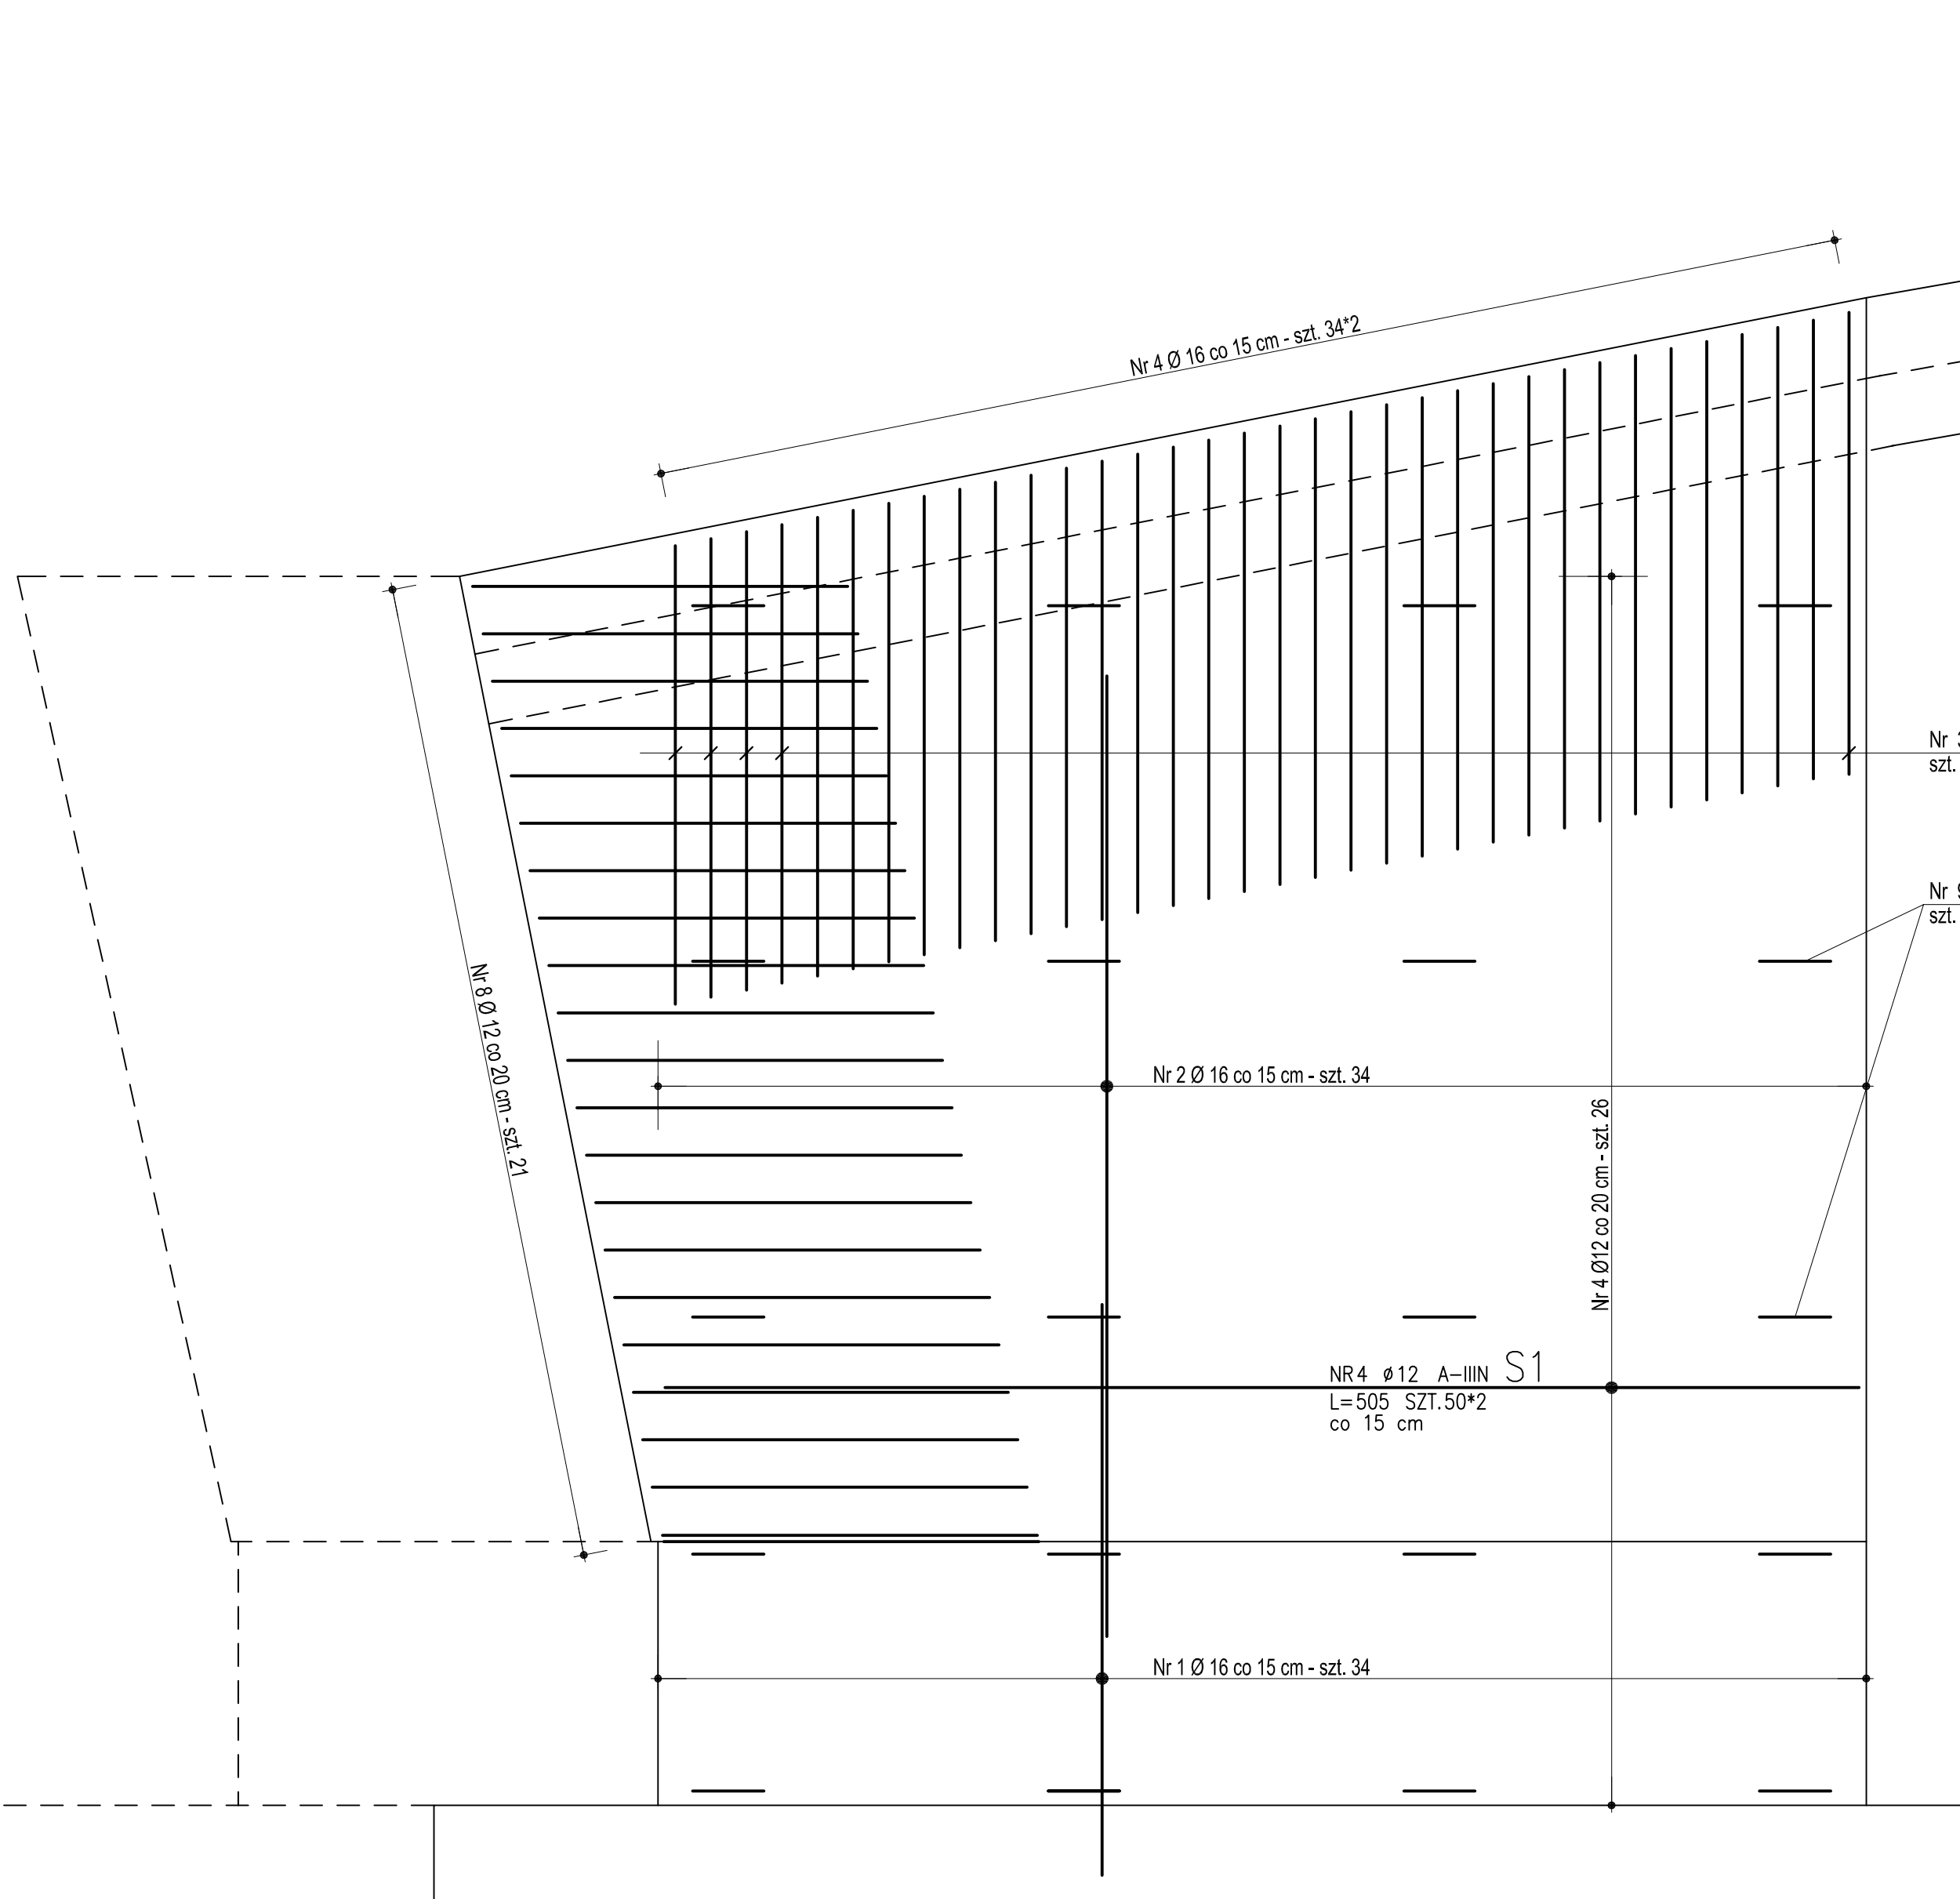

Technical drawing of a reinforced concrete slab cross-section. The drawing shows a trapezoidal slab with a grid of reinforcement bars. Key dimensions and labels include:

- Top width: 524.5
- Bottom width: 111
- Height: 240
- Reinforcement bars:
 - Nr 1 Ø 16 co 15 cm
 - Nr 2 Ø 16 co 15 cm
 - Nr 3 Ø 16 co 15 cm
 - Nr 10 Ø 12 co 15 cm
 - Nr 12 Ø 16 A-IIIIN S1
- Section line: A-A
- Dimensions: L=520, SZI.4

The drawing illustrates the structural details of a building's exterior wall, specifically a corner and a long wall section. Key components and specifications include:

- Corner Section (Left):**
 - Reinforcement: Nr 7 $\varnothing$ 12 co 20 cm - szt. 26*2
 - Insulation: Nr 5,6 $\varnothing$ 16 co 15 cm - szt. 50*2
 - Wall Label: ŚCIANA S2
 - Angle: 103,6°
 - Dimensions: 160, 160
- Long Wall Section (Right):**
 - Reinforcement: Nr 8 $\varnothing$ 12 A-IIIIN, L=290 SZT.21 co 20 cm
 - Wall Label: ŚCIANA S1
 - Reinforcement: Nr 4 $\varnothing$ 12 co 20 cm - szt. 50*2
 - Reinforcement: Nr 1,2,3 $\varnothing$ 16 co 15 cm - szt. 34*2
 - Reinforcement: Nr 9 $\varnothing$ 8 co 150 cm
 - Reinforcement: Nr 10 $\varnothing$ 12 co 15 cm - szt. 42
 - Reinforcement: Nr 11,12 $\varnothing$ 16
 - Detail: S1 (L=8545 SZT.1 co 15 cm)
 - Detail: 4+n*1,8-66, 24, 65, 85, 28+n*1,8-90
 - Material: Szkalna ściana systemowa
- Other Labels:**
 - Poz. 2 Stopa ściany

43-300 Bielsko-Biala, ul. Poniatowskiego 6		AKTYN		Sp. z o.o.
temat	ZAGOSPODAROWANIE TERENOW ZIELIŃCOWYCH W PARKU ŻERDOWYM, W UWZGLĘDNIENIU SZCZĘBKÓW, BUDOWA FONTANNY, ZASILANEJ, WODA, SŁANKOWNIA, BUDOWA PIJALNI WÓD DO KURACJI PITNEJ, BUDOWA KRAJÓWKA IŁA, PIESZYCH BUDOWA, MURU OPIERKOWEGO WRAZ Z MŁŁA, ARCHITEKTURA, URZĄD INFRASTRUKTURY, TECHNICZNA.			
lokalizacja	UST. DZIAŁALN. NR 3319/34, 4922/11, 3319/46, 3319/45 UL. SANATARYJNA			
inwestor	GMINA USTRON RYNEK USTRON			
branża	KONSTRUKCYJNA	skala:	1:25	faza_proj: PROJEKT WYKONAWCZY
opracował	mgr inż. Antoni Stenicki nr 20194 - 88			podpis:
projektant	mgr inż. Antoni Stenicki nr 20194 - 88			podpis:
sprawdzał	mgr inż. Jozef Dzięcioł nr 157788 - 88			podpis:
nazwa rysunku	BUDYNEK PIJALNI WÓD DO KURACJI PITNEJ KONSTRUKCJA ŚCIANY S1			numer rysunku: 2.3
				data: 04.2019





UWAGA !

1. Beton architektoniczny - wymagania wg. projektu architektonicznego

UWAGA : Wszystkie wymiary prętów podawane są w osiach prętów.

BETON B30 W8
STAL A III N - RB500

43-3000 Bieliszki-Białe, ul. Powiatowego 6		AKTYN Sp. z o.o.	
temat	ZAGOSPODAROWANIE TERENÓW ZIELONYCH W PARKU ZOBOLIMYŃSKIM Z WYZELENIEM SZCZĘCIE, BUDOWA FONTANY, ZASŁANIE I WODA, SOLANKIWA, BUDOWA UL. W AL. WÓD, KURACJA PITNEJ, BUDOWA KURACJI, J.A. PIESZYCH BUDOWA, MURU, OPOROWEGO, WRAZ Z M.A.L.A, ARCHITEKTURA, DRĄŻ INFRASTRUKTURA, TECHNICZNA		
lokalizacja	USTŃ, DZIAŁKI NR. 3319/34, 4922/11, 3319/46, 3319/45 UL. SAWATYKA J.NA		
inwestor	GMINA, USTŃ Rynek, USTŃ		
branża	KONSTRUKCYJNA	skala:	1:25
opracował	mgr inż. Antoni Sieniński nr inż. 20194 - BB	faza_proj:	
projektant	mgr inż. Antoni Sieniński nr inż. 20194 - BB	preliminarynawczy	
sprawytworzył	mgr inż. Józef Dąbajko nr inż. 157788 - BB	podpis:	
nazwa rysunku	BUDYNEK PIJALNI WÓD DO KURACJI PITNEJ KONSTRUKCJA ŚCIANY 2		numer rysunku:
			2.4
			data:
			04.2009

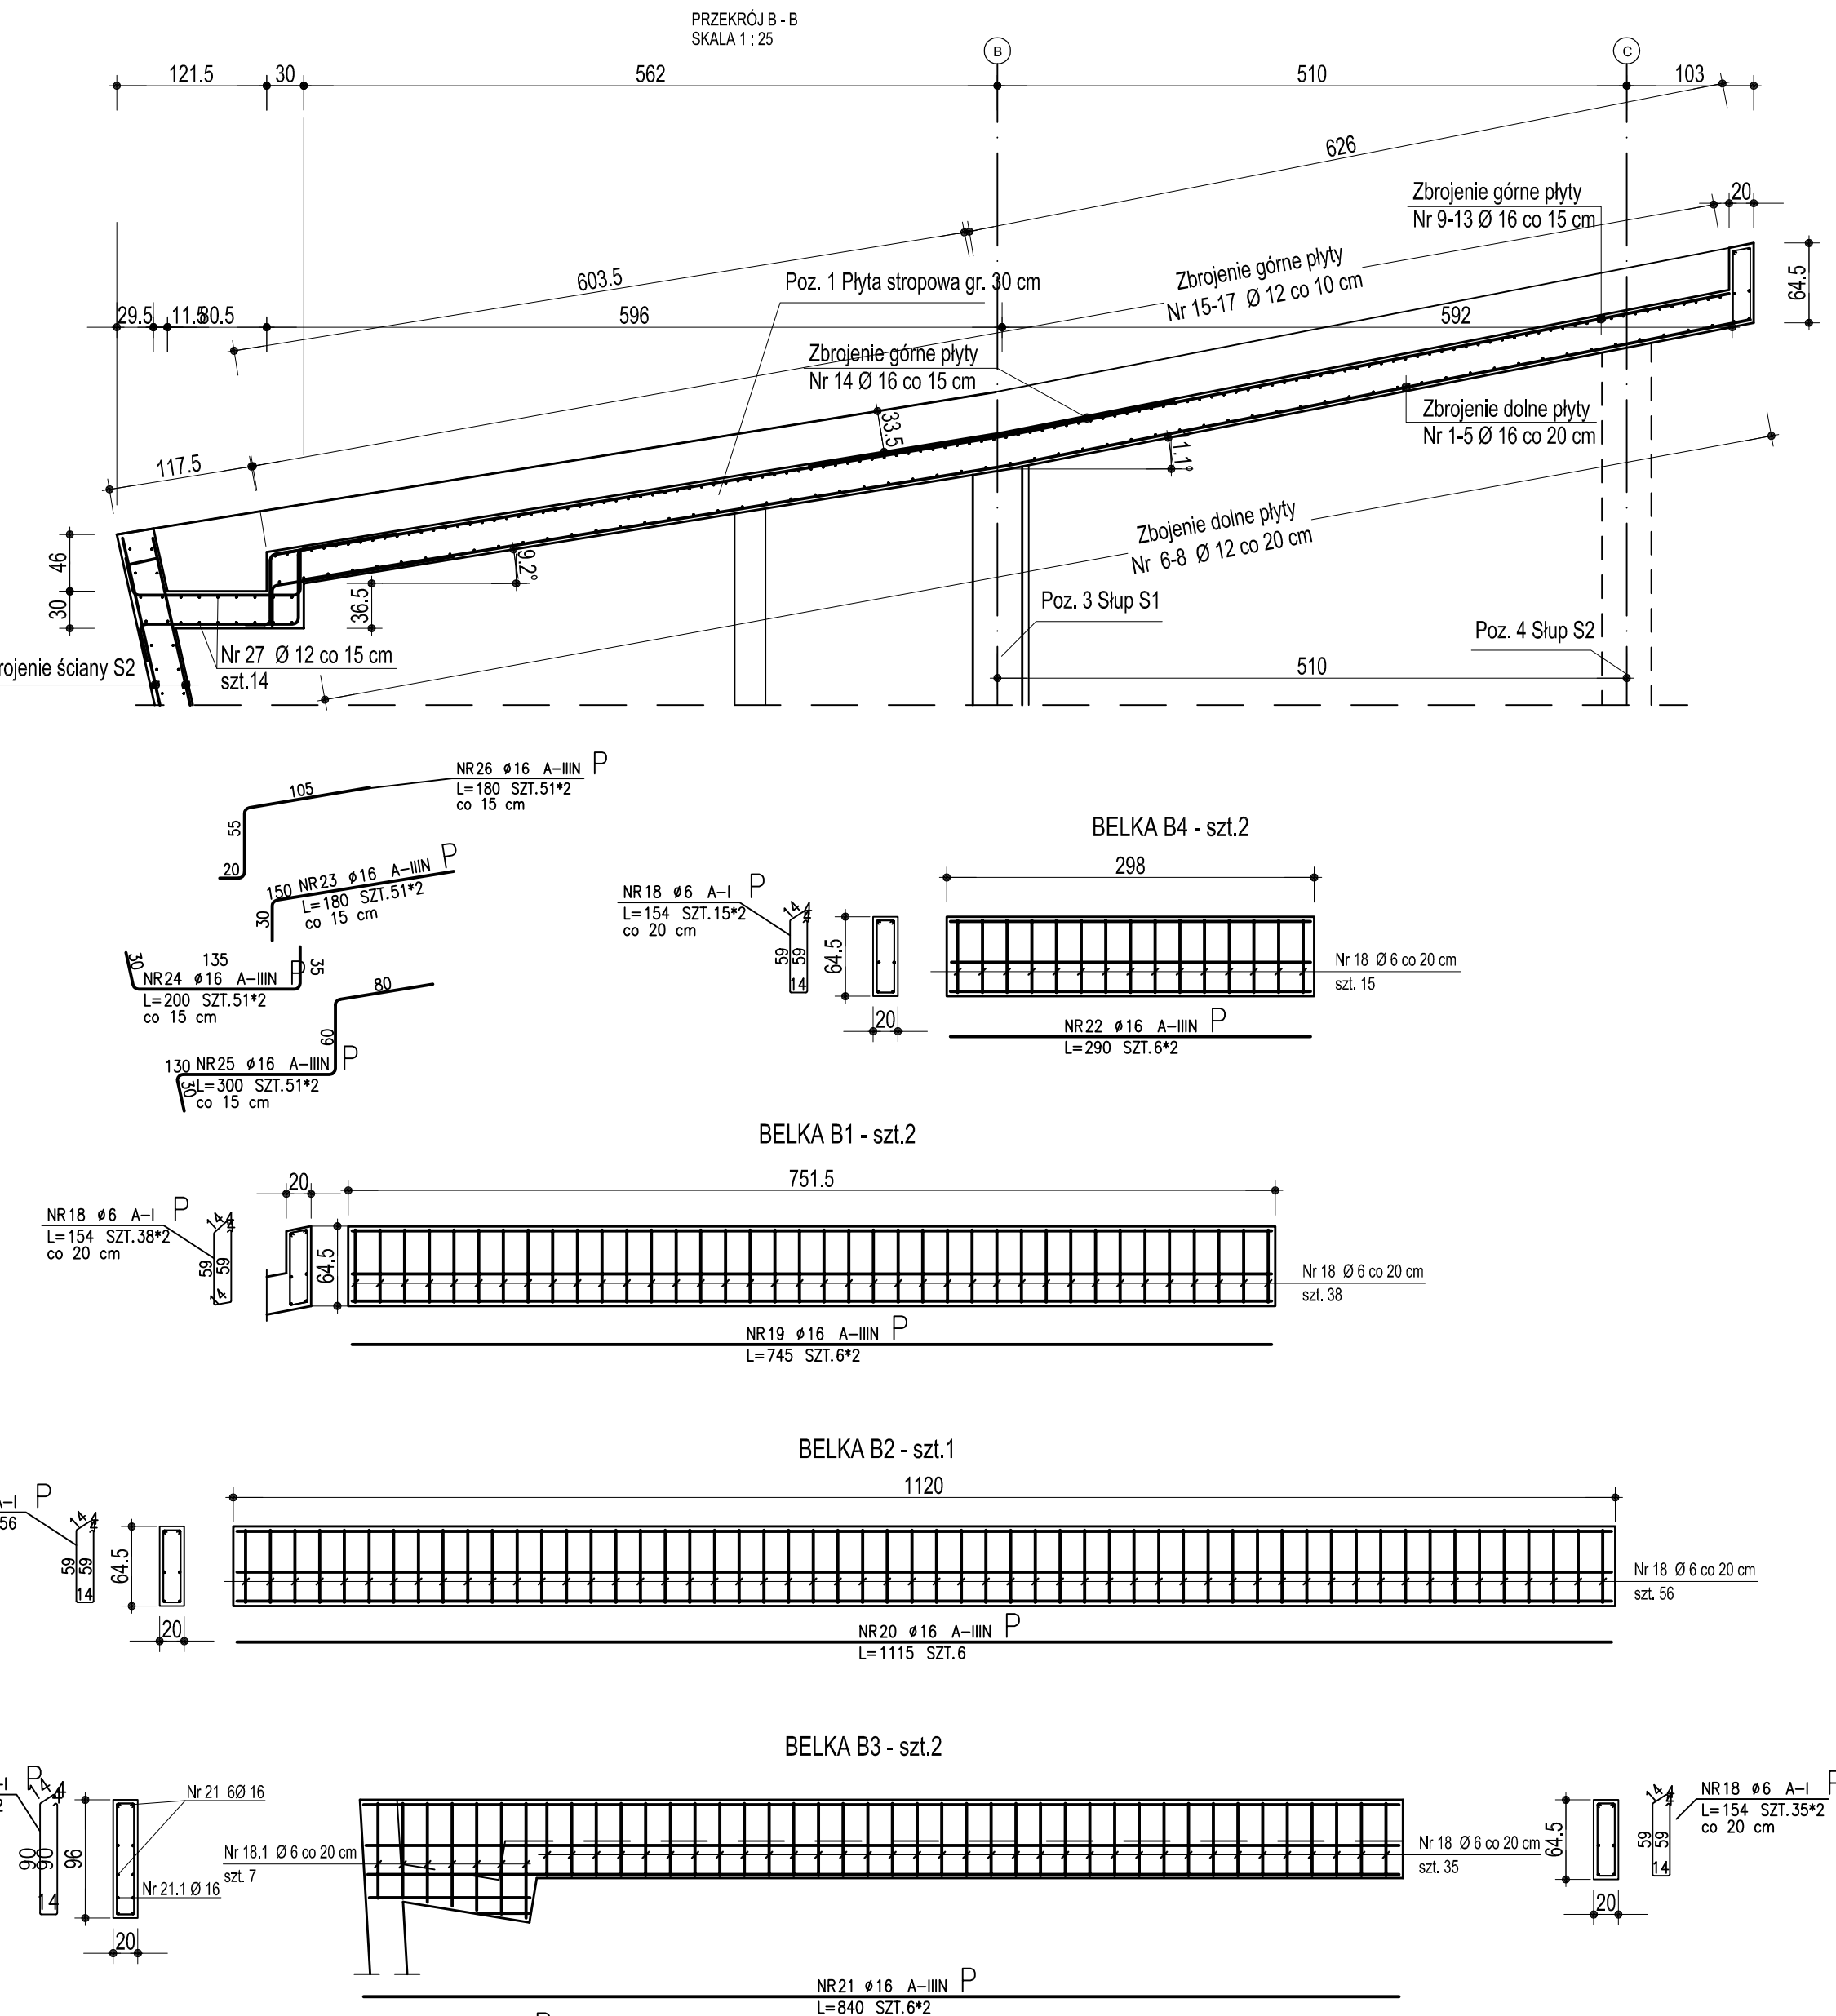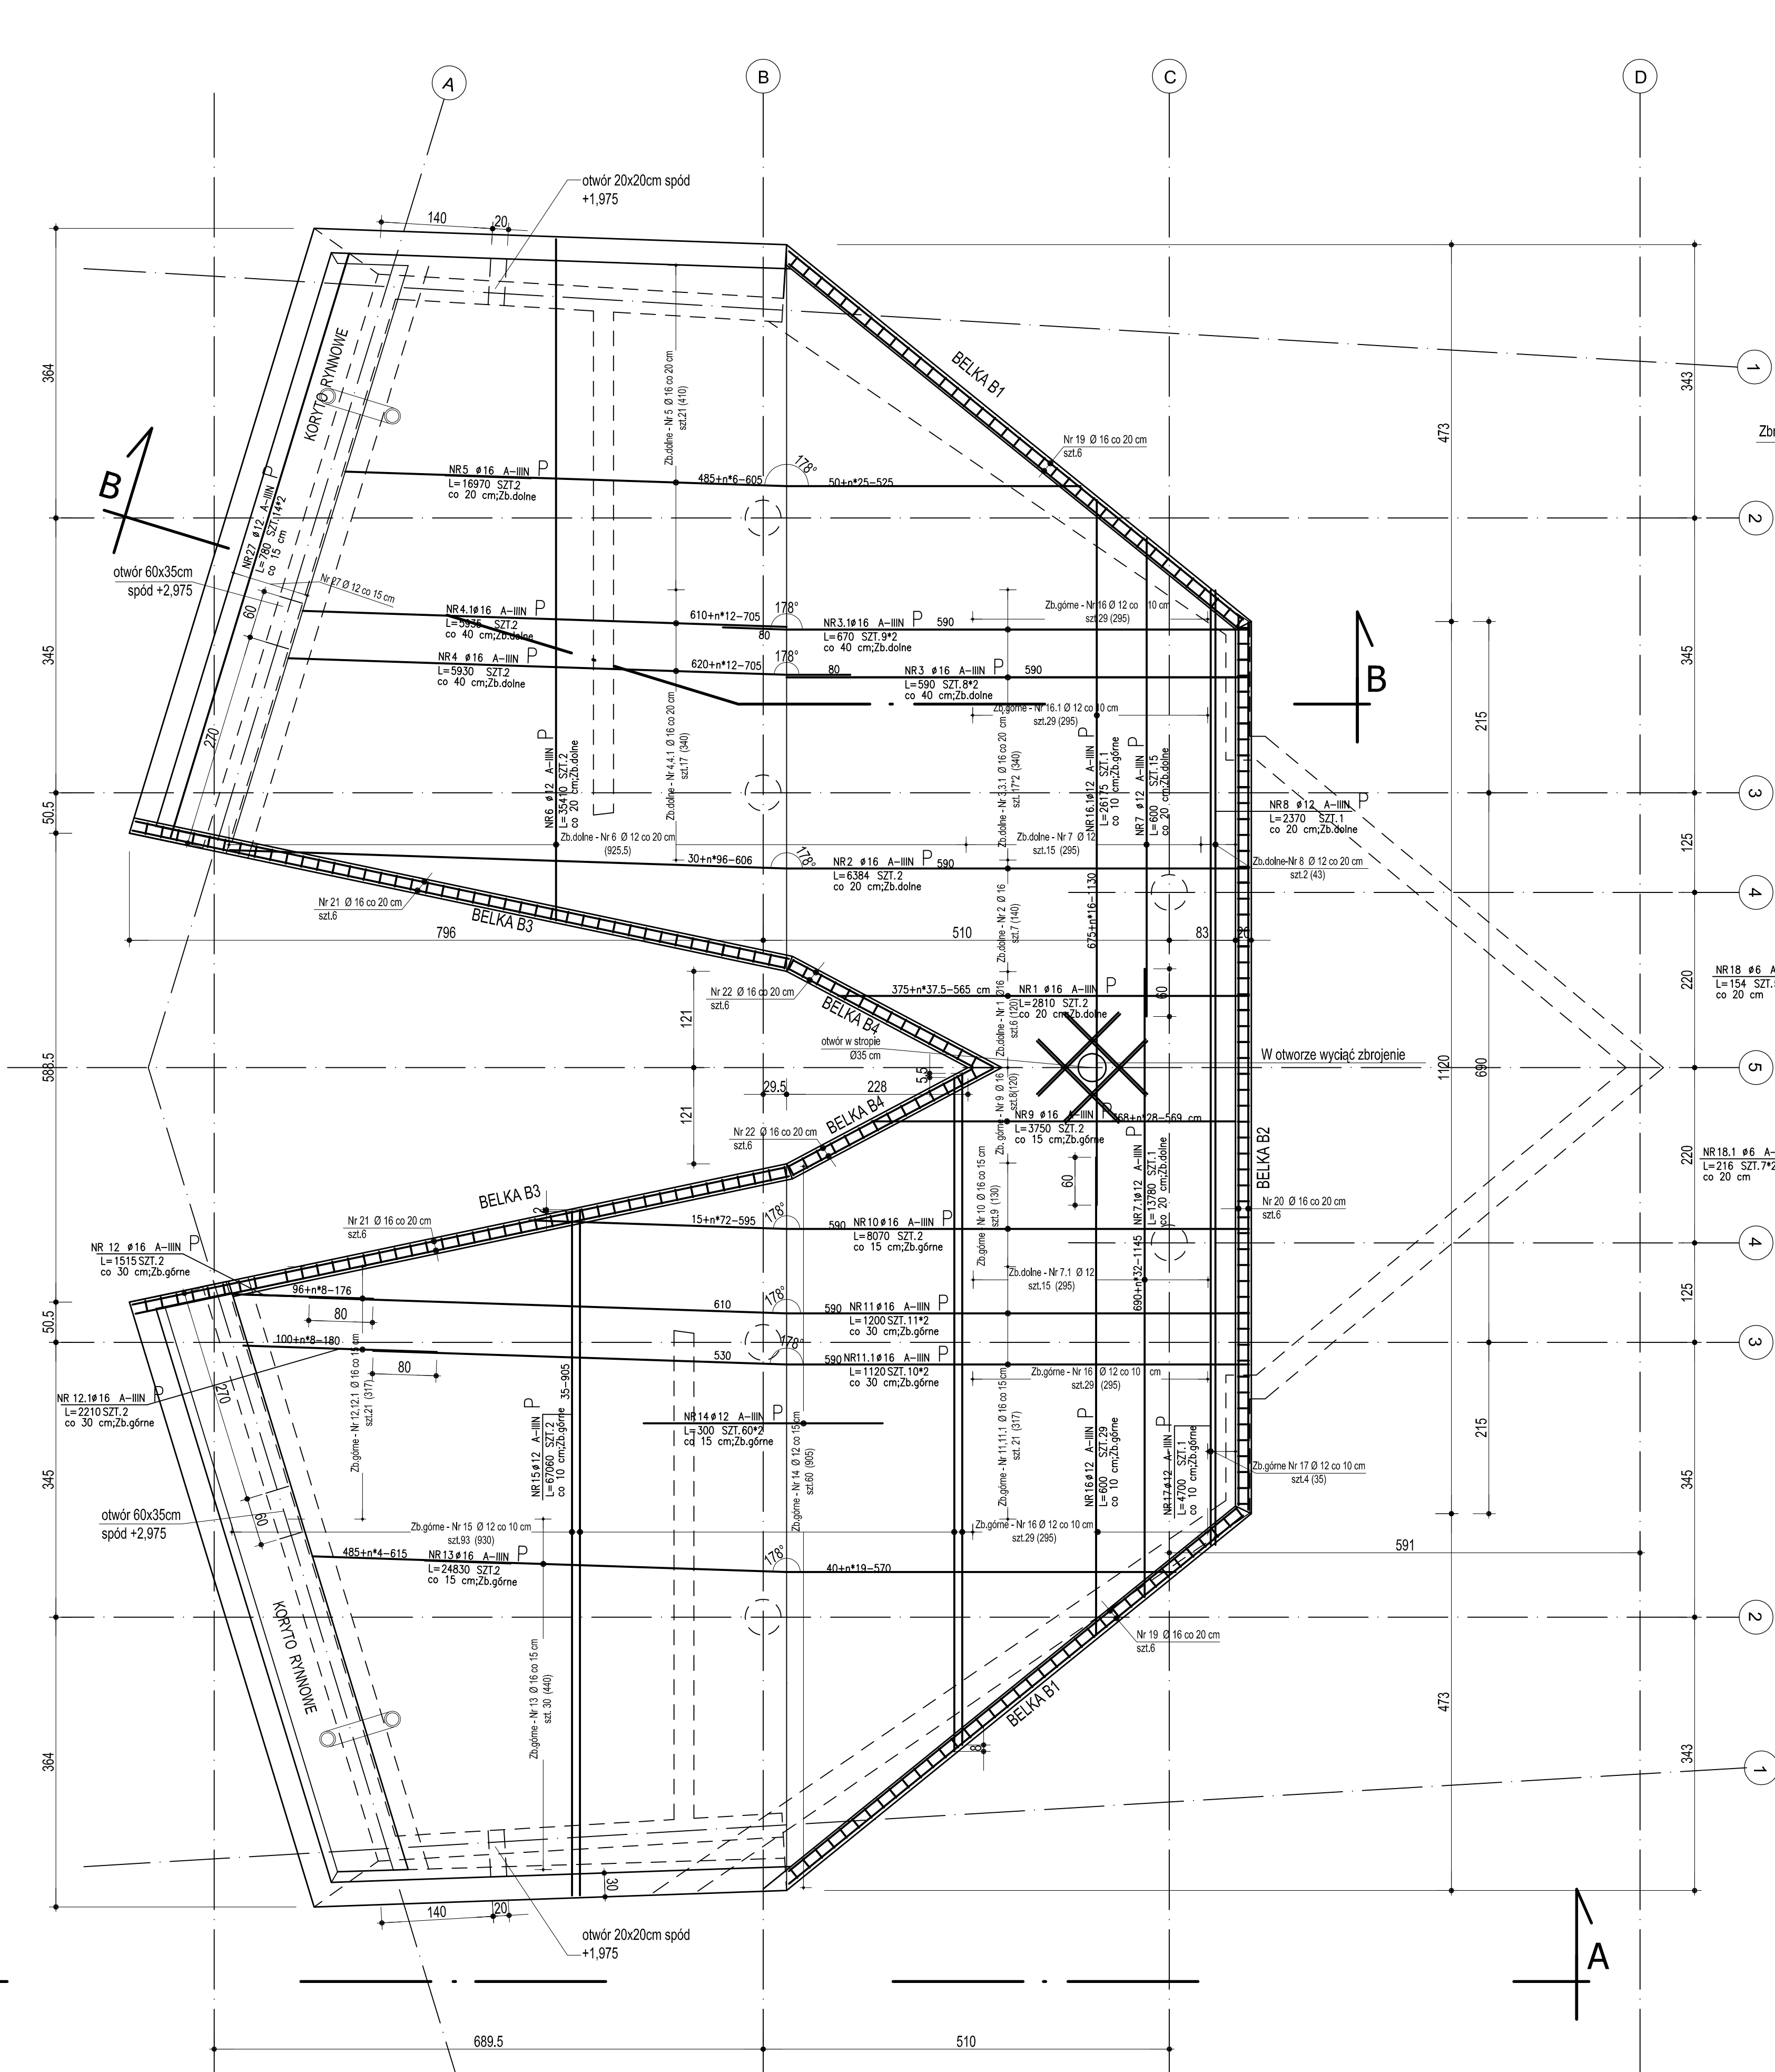

POZ.	NR PRĘTA	RODZAJ STALI	DŁUGOŚĆ [cm]	LICZBA SZTUK	DŁ. ŁĄCZNA [m]		
					A-I	Ø12	A-III
1	Ø16	A-III	2810	2			56.2
2	Ø16	A-III	6384	2			127.68
3	Ø16	A-III	590	16			94.4
3.1	Ø16	A-III	670	18			120.6
4	Ø16	A-III	5930	2			118.6
4.1	Ø16	A-III	5935	2			118.7
5	Ø16	A-III	16970	2			339.4
6	Ø12	A-III	35410	2		708.2	
7	Ø12	A-III	600	15		90	
7.1	Ø12	A-III	13780	1		137.8	
8	Ø12	A-III	2370	1		23.7	
9	Ø16	A-III	3750	2			75
10	Ø16	A-III	8070	2			161.4
11	Ø16	A-III	1200	22			264
11.1	Ø16	A-III	1120	20			224
12	Ø16	A-III	1515	2			30.3
12.1	Ø16	A-III	2210	2			44.2
13	Ø16	A-III	24830	2			496.6
14	Ø12	A-III	300	120		360	
15	Ø12	A-III	67060	2		1341.2	
16	Ø12	A-III	600	29		174	
16.1	Ø12	A-III	26175	1		261.75	
17	Ø12	A-III	4700	1		47	
18	Ø6	A-I	154	232	357.28		
18.1	Ø6	A-I	216	14	30.24		
19	Ø16	A-III	745	12			89.4
20	Ø16	A-III	1115	6			66.9
21	Ø16	A-III	840	12			100.8
21.1	Ø16	A-III	170	4			6.8
22	Ø16	A-III	290	12			34.8
23	Ø16	A-III	180	102			183.6
24	Ø16	A-III	200	102			204
25	Ø16	A-III	300	102			306
26	Ø16	A-III	180	102			183.6
27	Ø12	A-III	780	28		218.4	
28	Ø12	A-III	145	16		23.2	
DŁUGOŚĆ RAZEM [m]					387.52	3385.25	3446.98
MASA JEDNOSTKOWA [kg/m]					0.222	0.888	1.578
MASA [kg]					86.03	3006.1	5439.33
MASA OGÓŁEM [kg]						8531.46	
WYKONAĆ: x 1						8531.46	


ZBROJENIE OTWORU W STROPIE

Płyta stropowa gr 30 cm
Zbrojenie dolne płyty - Ø 16 co 20 cm
Zbrojenie górne płyty - Ø 16 co 15 cm

BETON B30 W8
STAL A III N - RB500

43-300 Bieda-Biała, ul. Portawskiego 8		AKTYN Sp. z o.o.	
temat	ZAGOSPODAROWANIE TERENOW ZIELONYCH W PARKU ZROBUDOWY, Z UWZGLĘDNIENIEM SCIESEK, BUDOWA FONTANNY, ZASILANEJ WODĄ, SIŁANKOWNĄ, BUDOWA PIJALNI WOD, DO KURACJI PITNEJ, BUDOWA KŁADKI DLA PIĘSZYCH		
lokalizacja	USTŃ, DZIAŁKI NR 3319/34, 4922/11, 3319/46, 3319/45		
inwestor	MIASTO USTŃ		
brano	KONSTRUKCYJNA	skala:	1:50
opracował	mgr inż. Antoni Sienicki	upr. nr 20194 - BB	podpis:
projektant	mgr inż. Antoni Sienicki	upr. nr 20194 - BB	podpis:
opracował	mgr inż. Józef Działacz	upr. nr 15788 - BB	podpis:
nazwa rysunku	BUDYNEK PIJALNI WÓD DO KURACJI PITNEJ		numer rysunku: 2.5
POZ. 1 PŁYTA STROPOWA			data: 04.2009

UWAGA : Wszystkie wymiary prętów podawane są w osiach prętów.

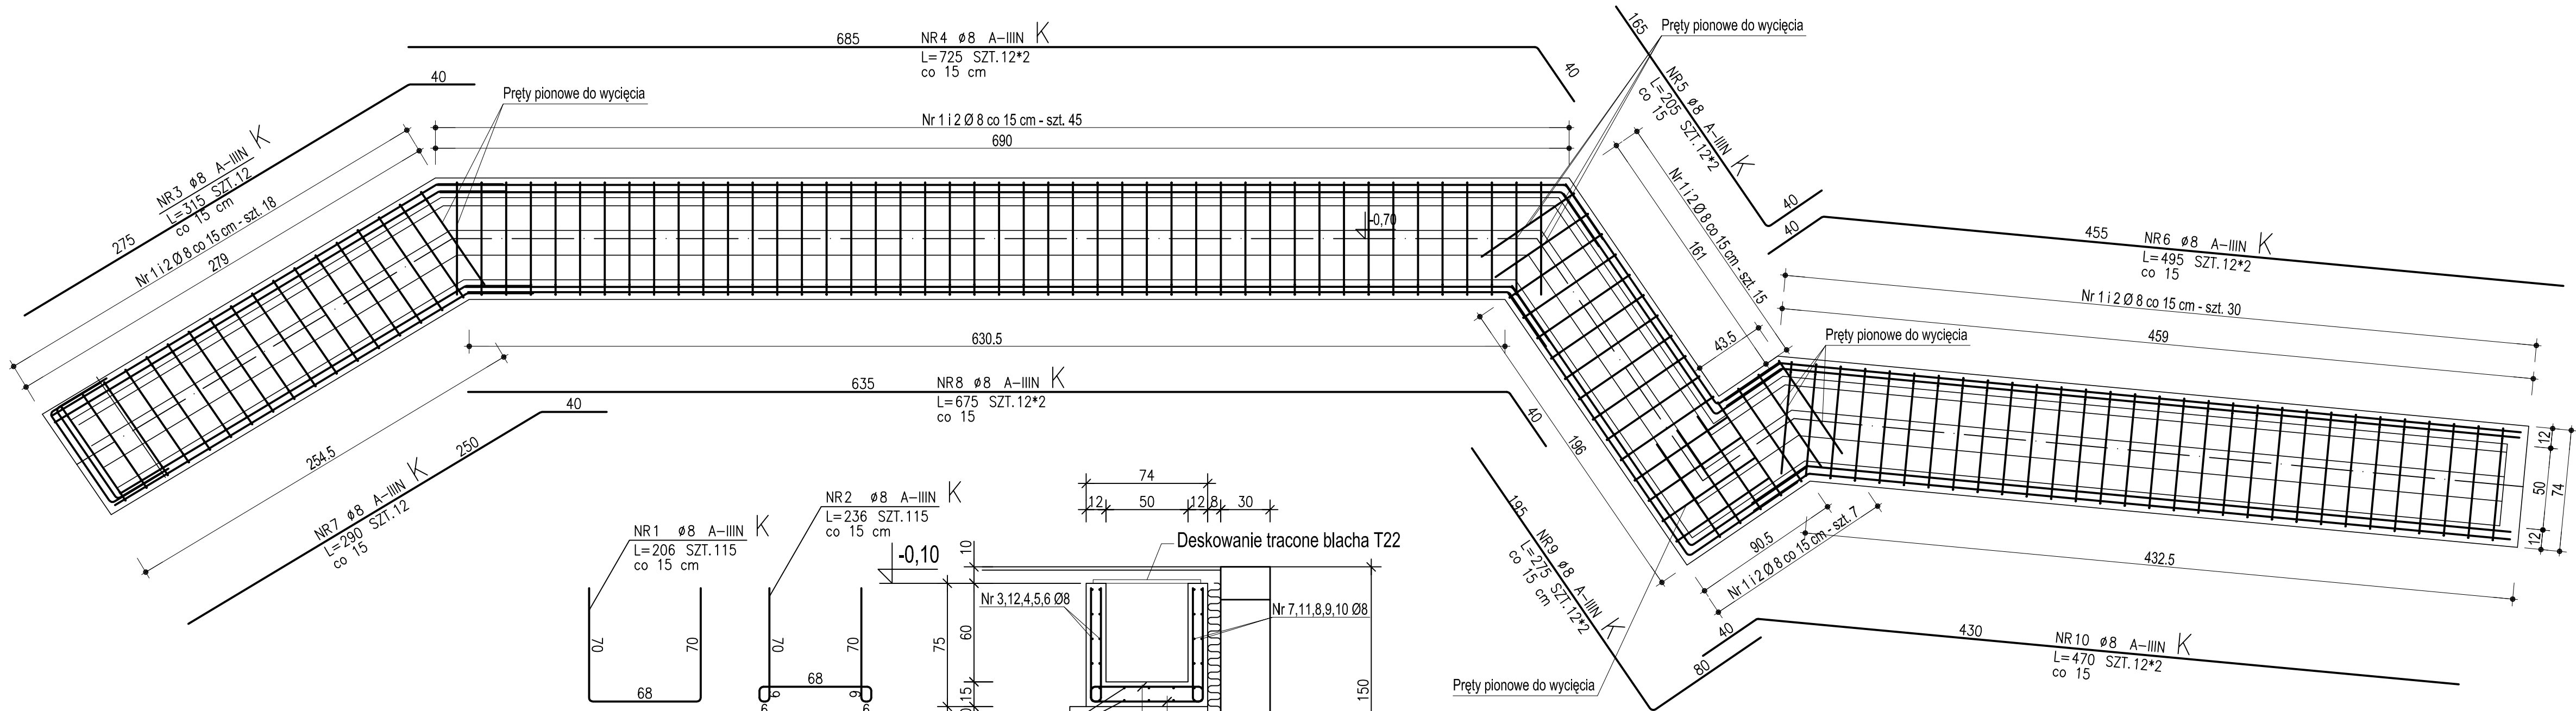


Przekrój poprzeczny

ZESTAWIENIE STALI


POZ.	NR PRĘTA	RODZAJ STALI	DŁUGOŚĆ [cm]	LICZBA SZTUK	DŁ. ŁĄCZNA [m]	
					A-IIIIN	ø8
K	1	ø8 A-IIIIN	206	115	236.9	
	2	ø8 A-IIIIN	236	115	271.4	
	3	ø8 A-IIIIN	315	12	37.8	
	4	ø8 A-IIIIN	725	24	174	
	5	ø8 A-IIIIN	205	24	49.2	
	6	ø8 A-IIIIN	495	24	118.8	
	7	ø8 A-IIIIN	290	12	34.8	
	8	ø8 A-IIIIN	675	24	162	
	9	ø8 A-IIIIN	275	24	66	
	10	ø8 A-IIIIN	470	24	112.8	
	11	ø8 A-IIIIN	190	12	22.8	
	12	ø8 A-IIIIN	210	12	25.2	
	13	ø8 A-IIIIN	3500	6	210	
DŁUGOŚĆ RAZEM [m]					1521.7	
MASA JEDNOSTKOWA [kg/m]					0.395	
MASA [kg]					601.07	
MASA OGÓŁEM [kg]					601.07	
WYKONAĆ: x 1					601.07	

UWAGA : Wszystkie wymiary prętów podawane są w osiach prętów.

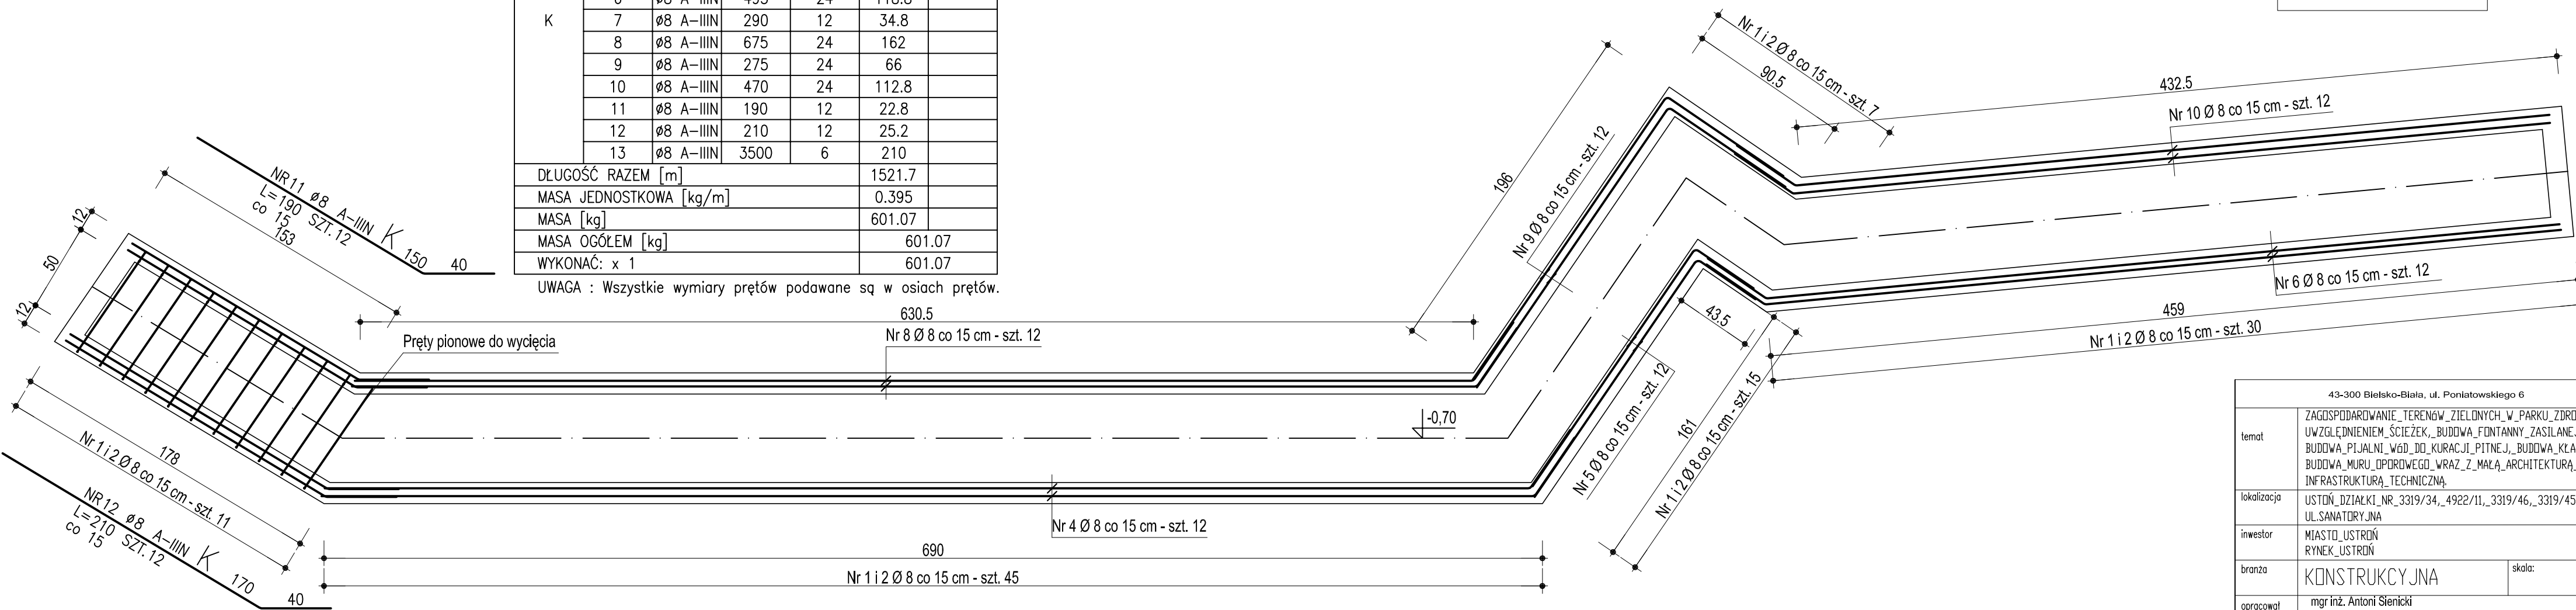


BETON B30 W8
STAL A III N - RB500

43-300 Bielsko-Biała, ul. Poniatowskiego 6			AKTYN Sp. z o.o.		
temat	ZAGOSPODAROWANIE TERENÓW ZIELONYCH W PARKU ZBROJOWYM Z UWZGLĘDNIENIEM ŚCIEŻEK, BUDOWA FONTANNY, ZASILANEJ WODĄ SOLANKOWĄ, BUDOWA PIJALNI WÓD DO KURACJI PITNEJ, BUDOWA KŁADKI DLA PIESZYCH BUDOWA MURU OPOROWEGO WRAZ Z MAŁĄ ARCHITEKTURĄ, ORAZ INFRASTRUKTURA TECHNICZNA				
lokalizacja	USTŃ, DZIAŁKI NR 3319/34, 4922/11, 3319/46, 3319/45				
inwestor	MIASTO USTRŃ RYNEK, USTRŃ				
branża	KONSTRUKCYJNA	skala:	1:25	faza_proj:	PROJ.WYKONAWCZY
opracował	mgr inż. Antoni Sieniński upr. nr 201/94 - BB			podpis:	
projektant	mgr inż. Antoni Sieniński upr. nr 201/94 - BB			podpis:	
sprawdzający	mgr inż. Józef Dziedzic upr. nr 157/88 - BB			podpis:	
nazwa rysunku	BUDYNEK PIJALNI WÓD DO KURACJI PITNEJ KANAŁY CIEPŁOWNICZE - RYS. ZBROJENIA			numer rysunku:	2.6
				data:	04.2009

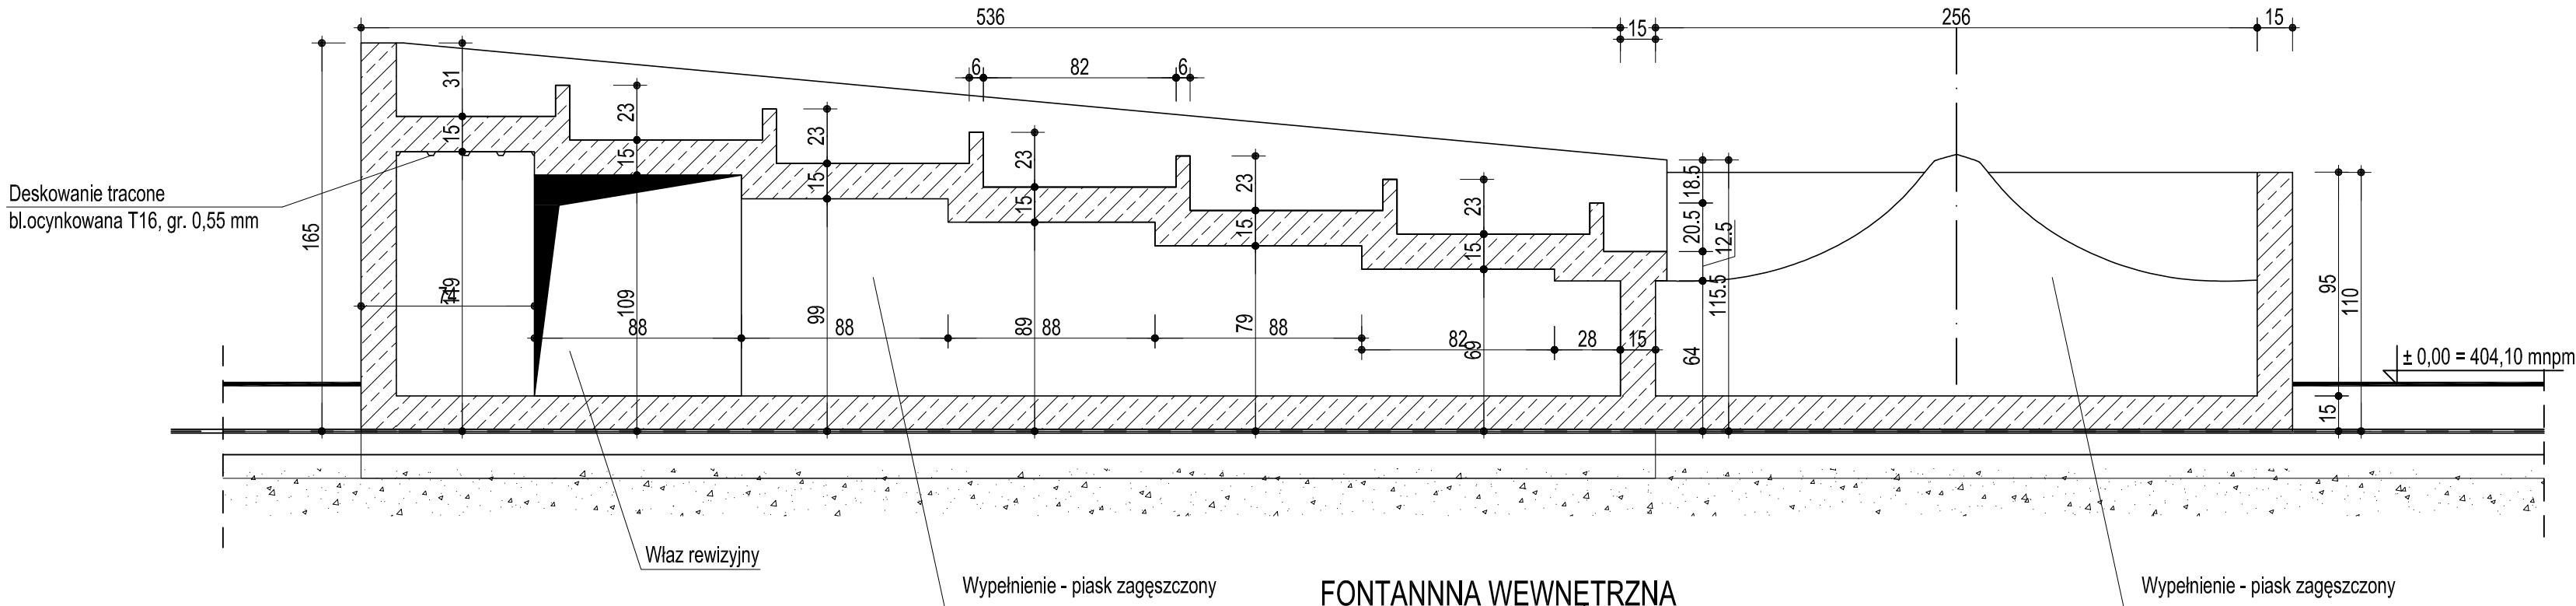

FONTANNNA WEWNĘTRZNA
PRZEKRÓJ PODŁUŻNY A - A

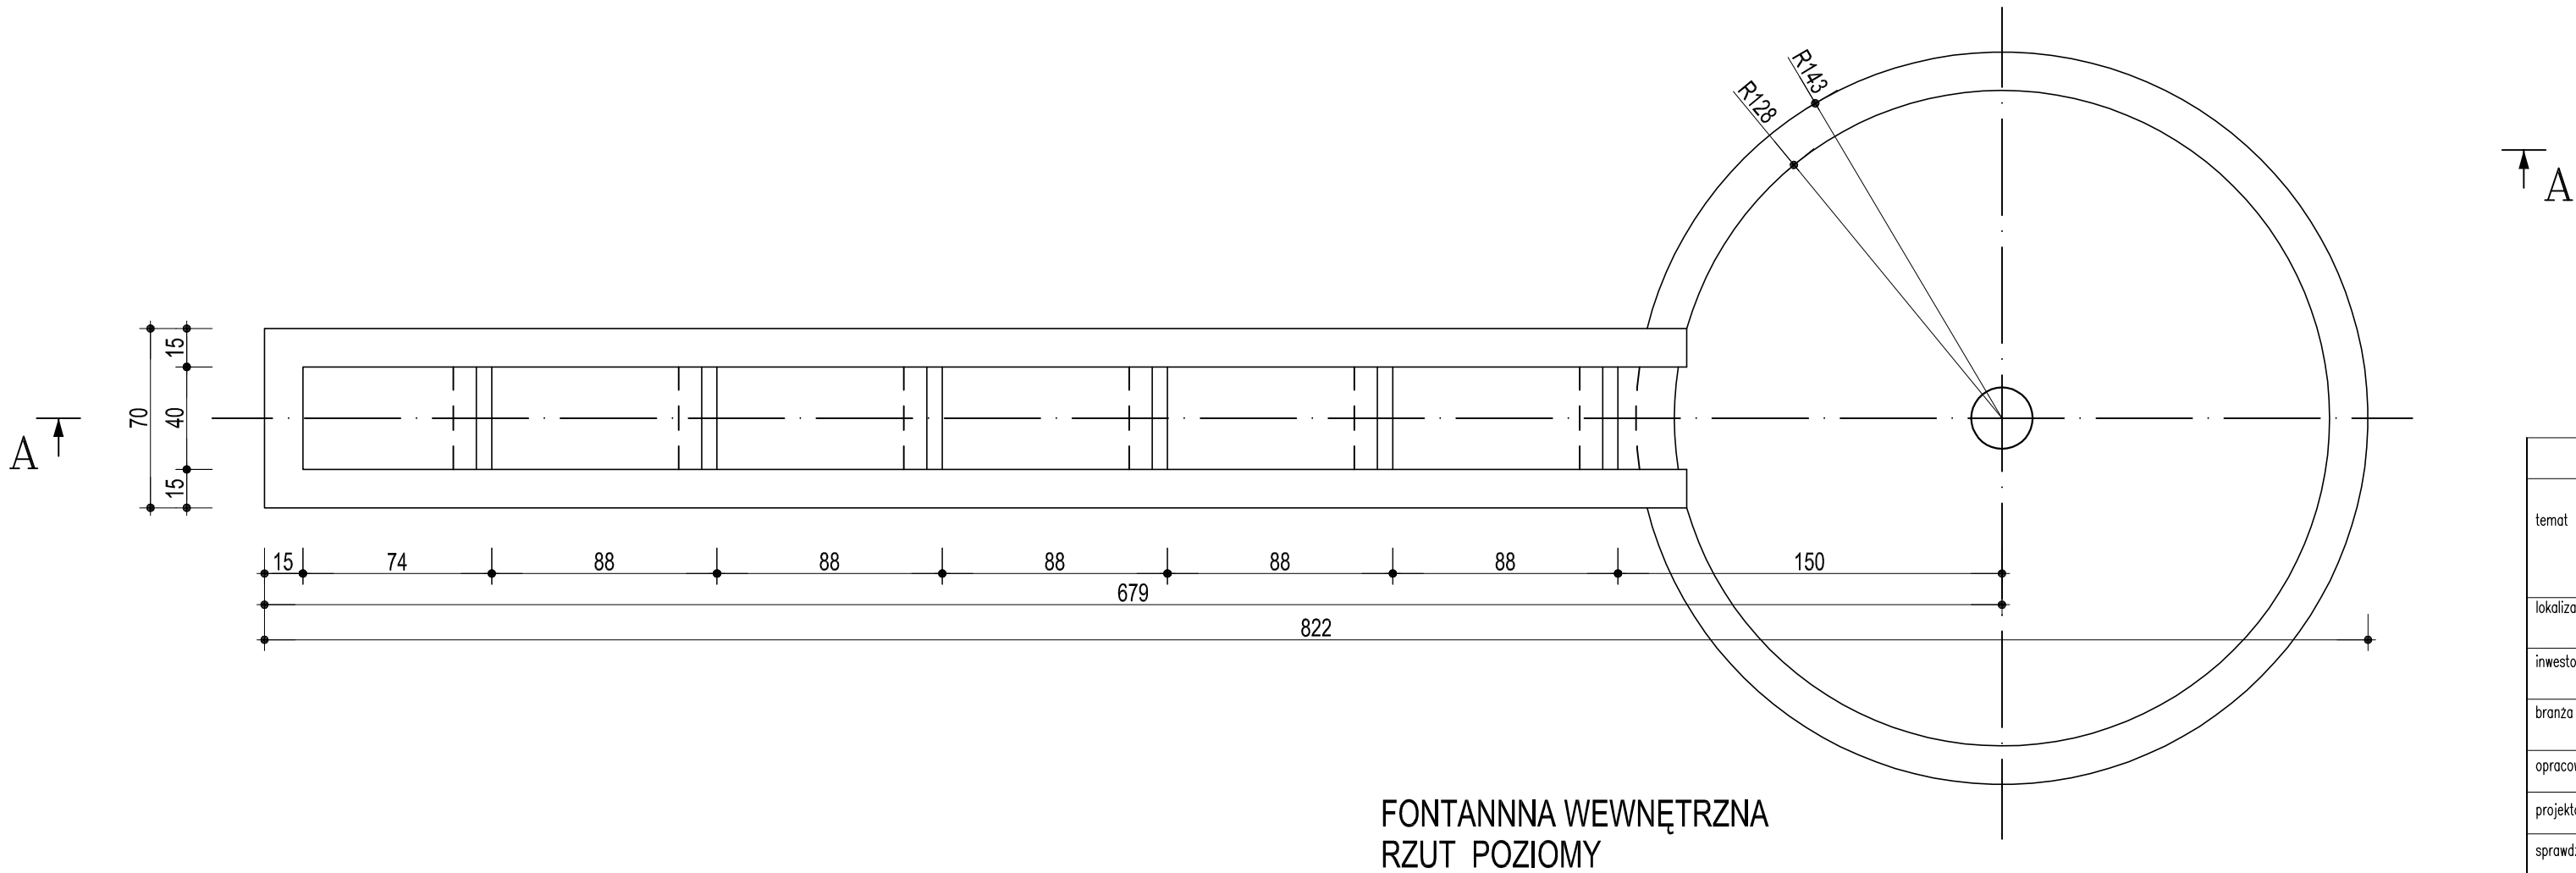

FONTANNNA WEWNĘTRZNA
RZUT POZIOMY

43-300 Bielsko-Biała, ul. Poniatowskiego 6					AKTYN Sp. z o.o.	
temat	ZAGOSPODAROWANIE TERENÓW ZIELONYCH W PARKU ZDROJOWYM Z UWZGLĘDNIENIEM ŚCIEŻEK, BUDOWA FONTANNY ZASILANEJ WODĄ SOLANKOWĄ, BUDOWA PIJALNI WÓD DO KURACJI PITNEJ, BUDOWA KŁADKI DLA PIESZYCH BUDOWA MURU OPOROWEGO WRAZ Z MAŁĄ ARCHITEKTURĄ ORAZ INFRASTRUKTURĄ TECHNICZNĄ					
lokalizacja	USTOŃ DZIAŁKI NR 3319/34, 4922/11, 3319/46, 3319/45 UL. SANATORYJNA					
inwestor	MIASTO USTRŃ RYNEK USTRŃ					
branża	KONSTRUKCYJNA	skala:	1:25	faza_proj:	PROJ.WYKONAWCZY	
opracował	mgr inż. Antoni Sienicki upr. nr 201/94 - BB			podpis:		
projektant	mgr inż. Antoni Sienicki upr. nr 201/94 - BB			podpis:		
sprawdzający	mgr inż. Józef Dziedzic upr. nr 157/88 - BB			podpis:		
nazwa rysunku	BUDYNEK PIJALNI WÓD DO KURACJI PITNEJ FONTANNA WEWNĘTRZNA - RYS. DESKOWANIA			numer rysunku:	2.7	
				data:	04.2009	

