


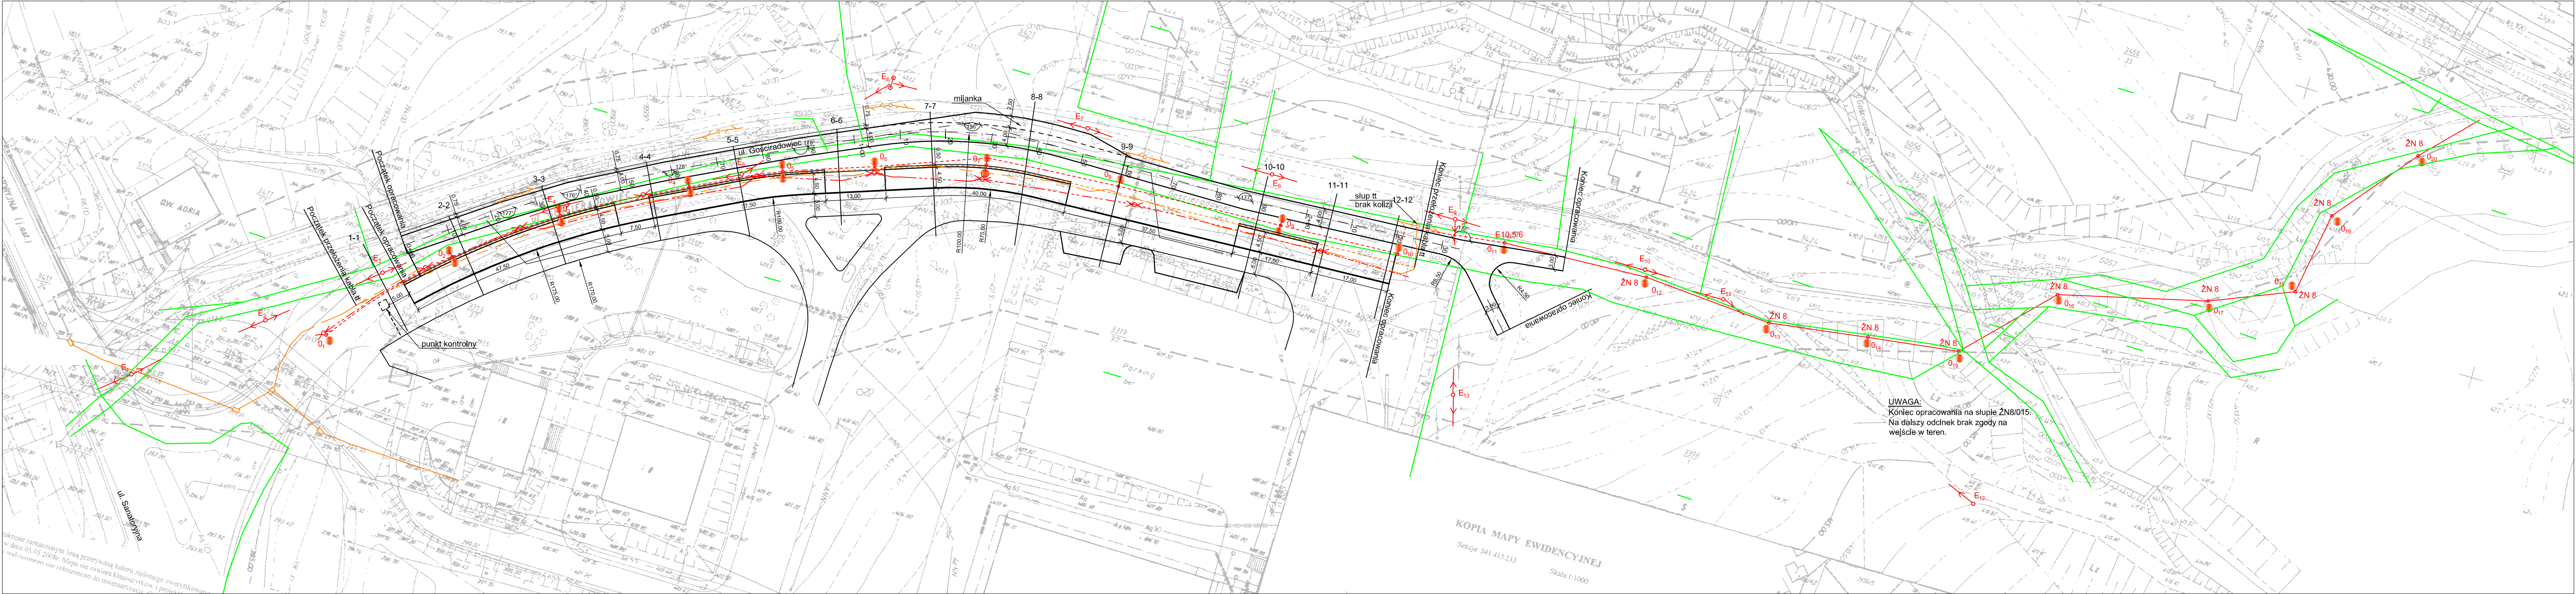

LEGENDA:

- linia energetyczna napowietrzna nN
- oznaczenie słupów linii energetycznej nN
- linia energetyczna nN po przebudowie
- istn. linia energetyczna nN
- słupy linii energetycznej po wymianie z podwójnych na pojedyncze
- istn. linia energetyczna kablowa do demontażu
- proj. linia energetyczna kablowa
- istn. latarnia do demontażu
- proj. punkt oświetleniowy
- oznaczenie proj. punktu oświetleniowego
- granice działek
- istn. sieć teletechniczna kablowa
- istn. sieć teletechniczna
- istn. sieć teletechniczna kablowa do przełożenia
- proj. sieć teletechniczna kablowa po przełożeniu

"HADA SC" Antoni Dyrda, Anna Hanus Dyrda		43-450 Ustron ul.Daszyńskiego 19	tel./fax. 033/854 2575
INWESTOR:		Gmina Ustron 43-450 Ustron ul. Rynek 1	Przedsiębiorstwo Uzdrawiskowe "Ustron" Spółka Akcyjna 43-450 Ustron ul. Sanatoryjna 1
ZADANIE:			SKALA: skażona
REMONT UL.GOŚCIRADOWIEC, OŚWIETLENIE, PRZEBUDOWA MIEJSC POSTOJOWYCH NA DRODZE WEWNĘTRZNEJ NA PGR NR 3319/37			DATA: luty 2009
TEMAT RYS.:			NR RYS.:
PROJEKT ZAGOSPODAROWANIA TERENU - GRANICE DZIAŁEK			2/3
PROJEKTOWAŁ:		FAZA OPRACOWANIA:	
Mgr inż. Anna HANUS-DYRDA upr.bud. WZDP-20-212/3/328/66		PROJEKT BUDOWLANY	
Mgr inż. Antoni DYRDA upr.bud. WZDP-20-212/3/329/66		inż. Renata TOMASZKO	