


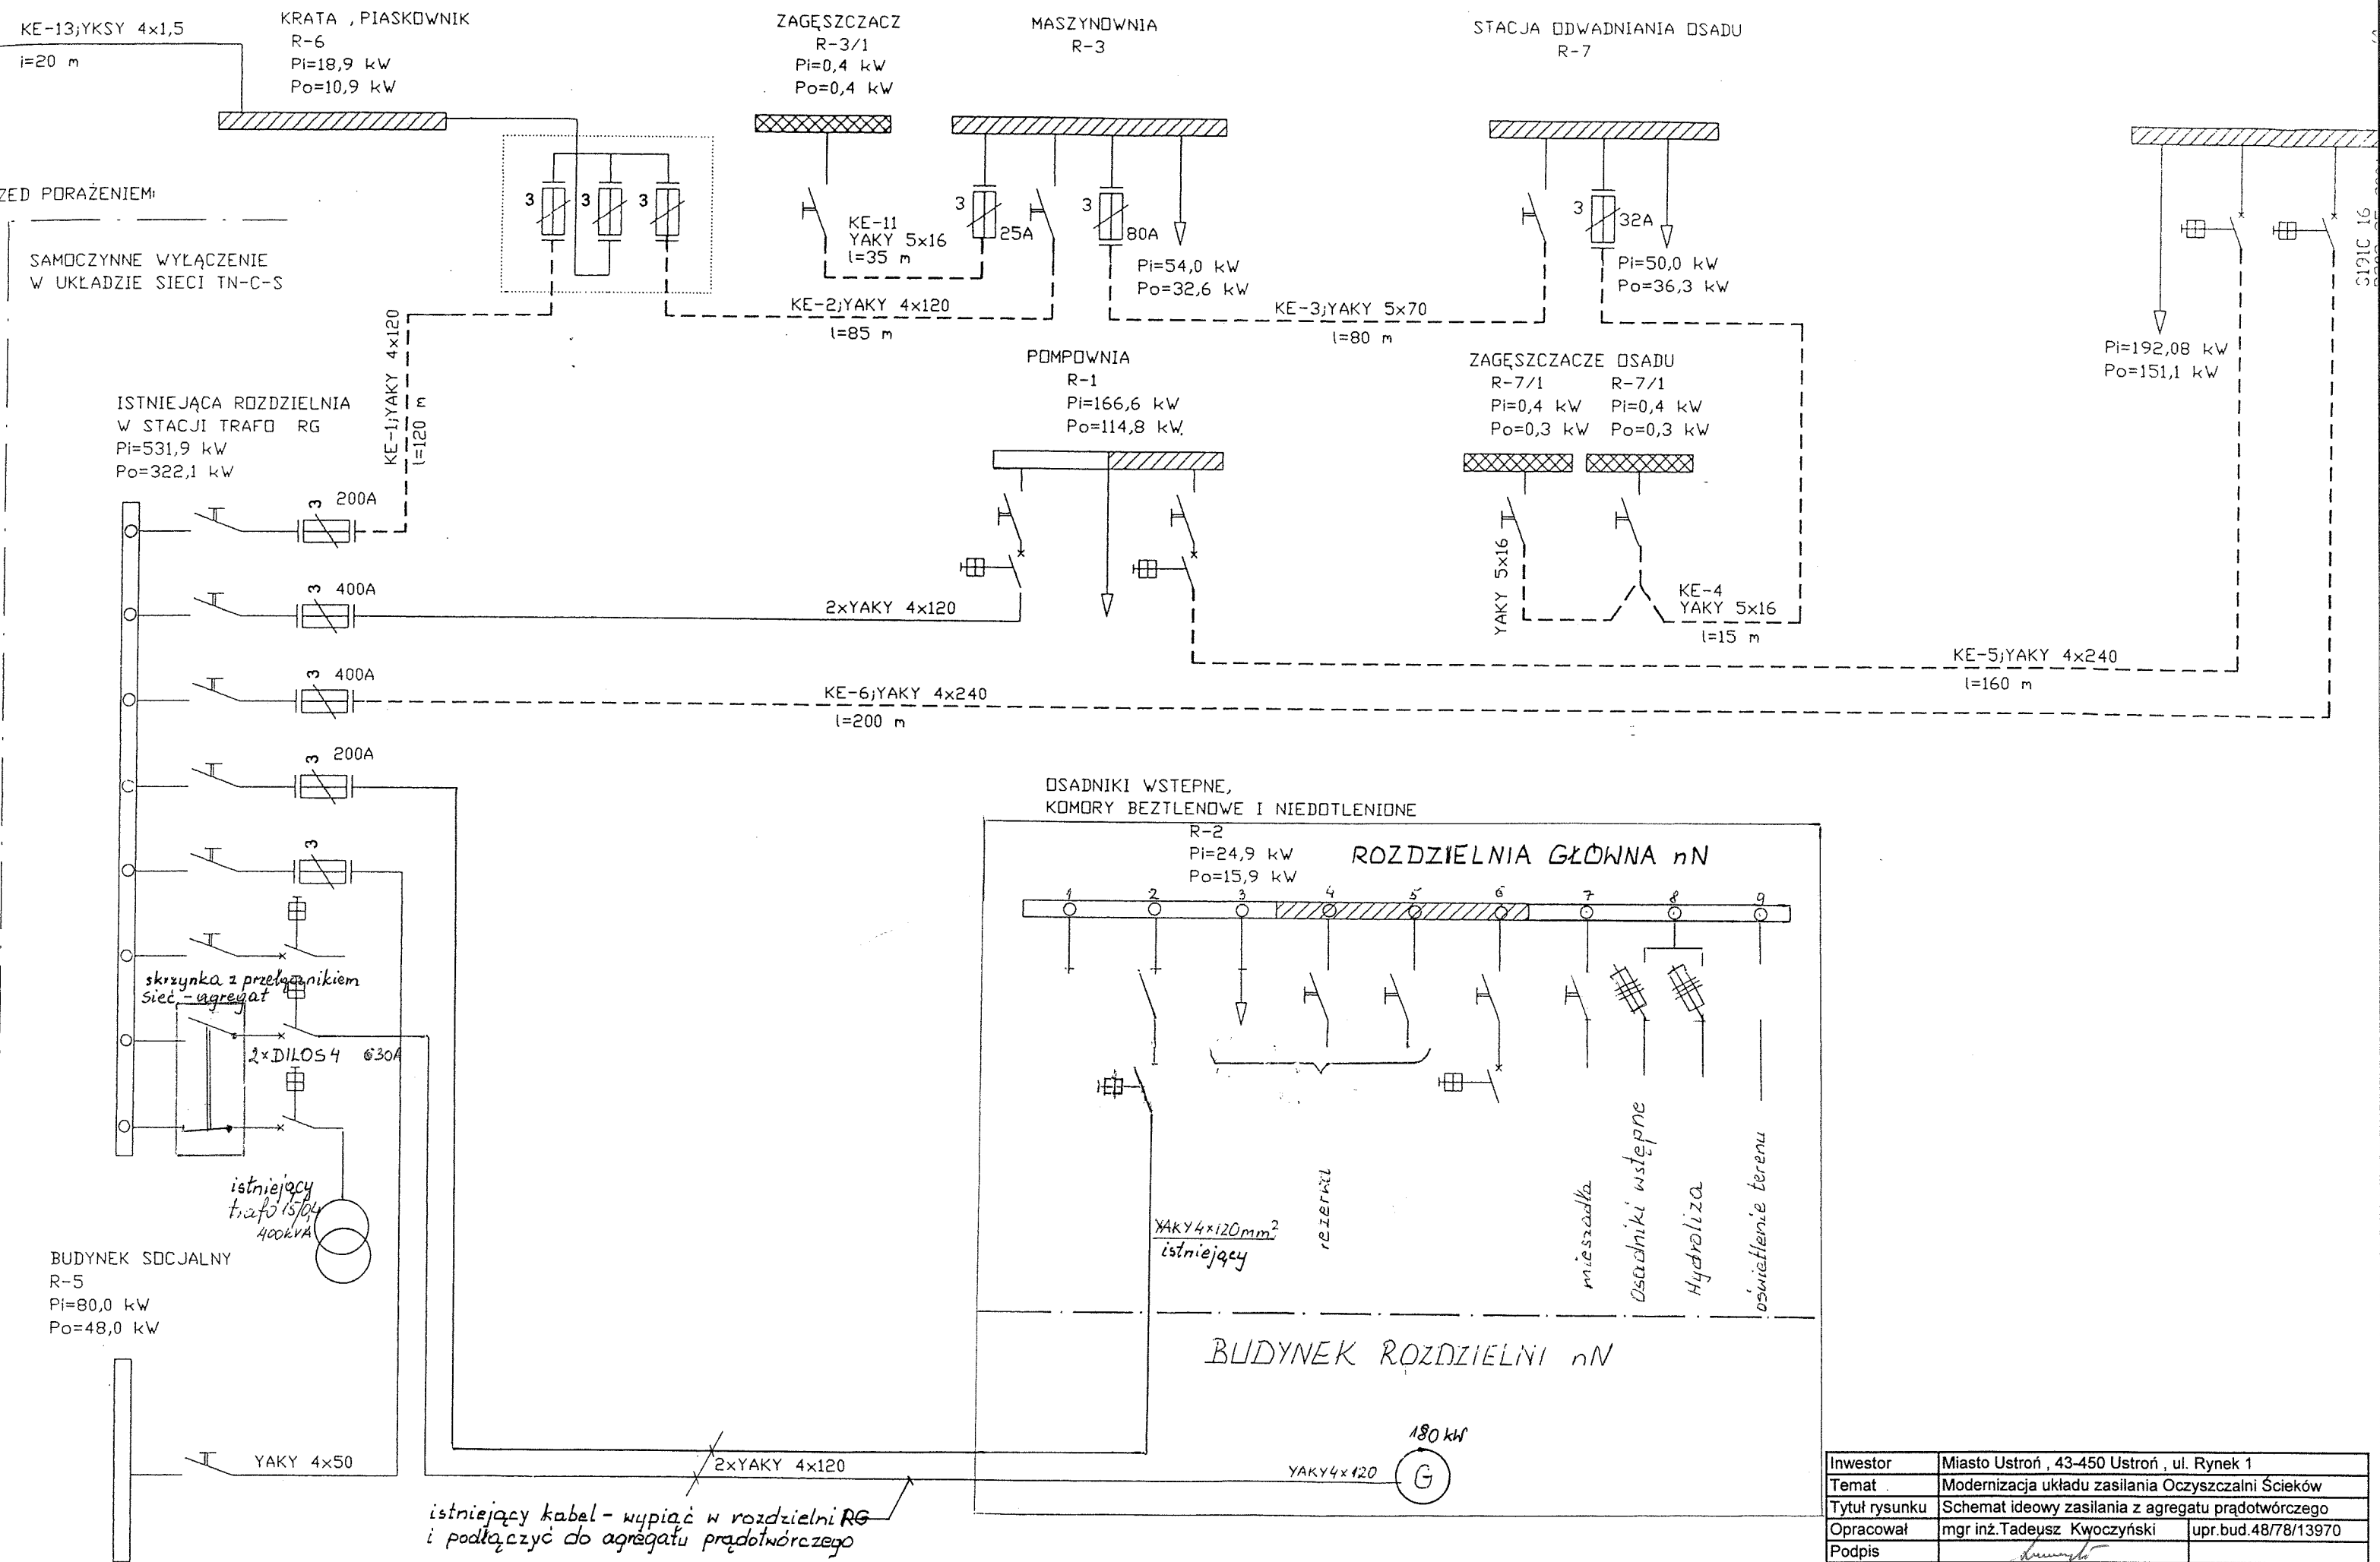

Inwestor	Miasto Ustroń, 43-450 Ustroń, ul. Rynek 1		
Temat	Modernizacja układu zasilania Oczyszczalni Ścieków		
Tytuł rysunku	Schemat ideowy zasilania z agregatu prądowórczego		
Opracował	mgr inż. Tadeusz Kwoczyński	upr.bud.48/78/13970	
Podpis			
Data	czerwiec 2009 r	rys nr 1	

