
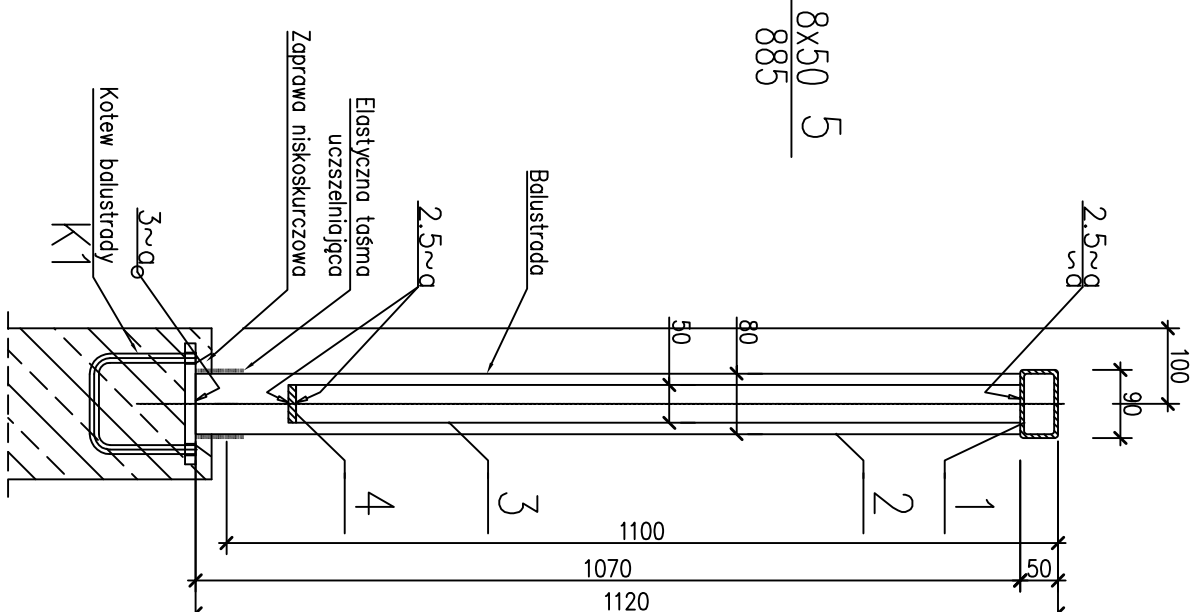


BALUSTRADA – SEGMENT B3 L=1,395m

WYKONAĆ 1x

SKALA 1:10

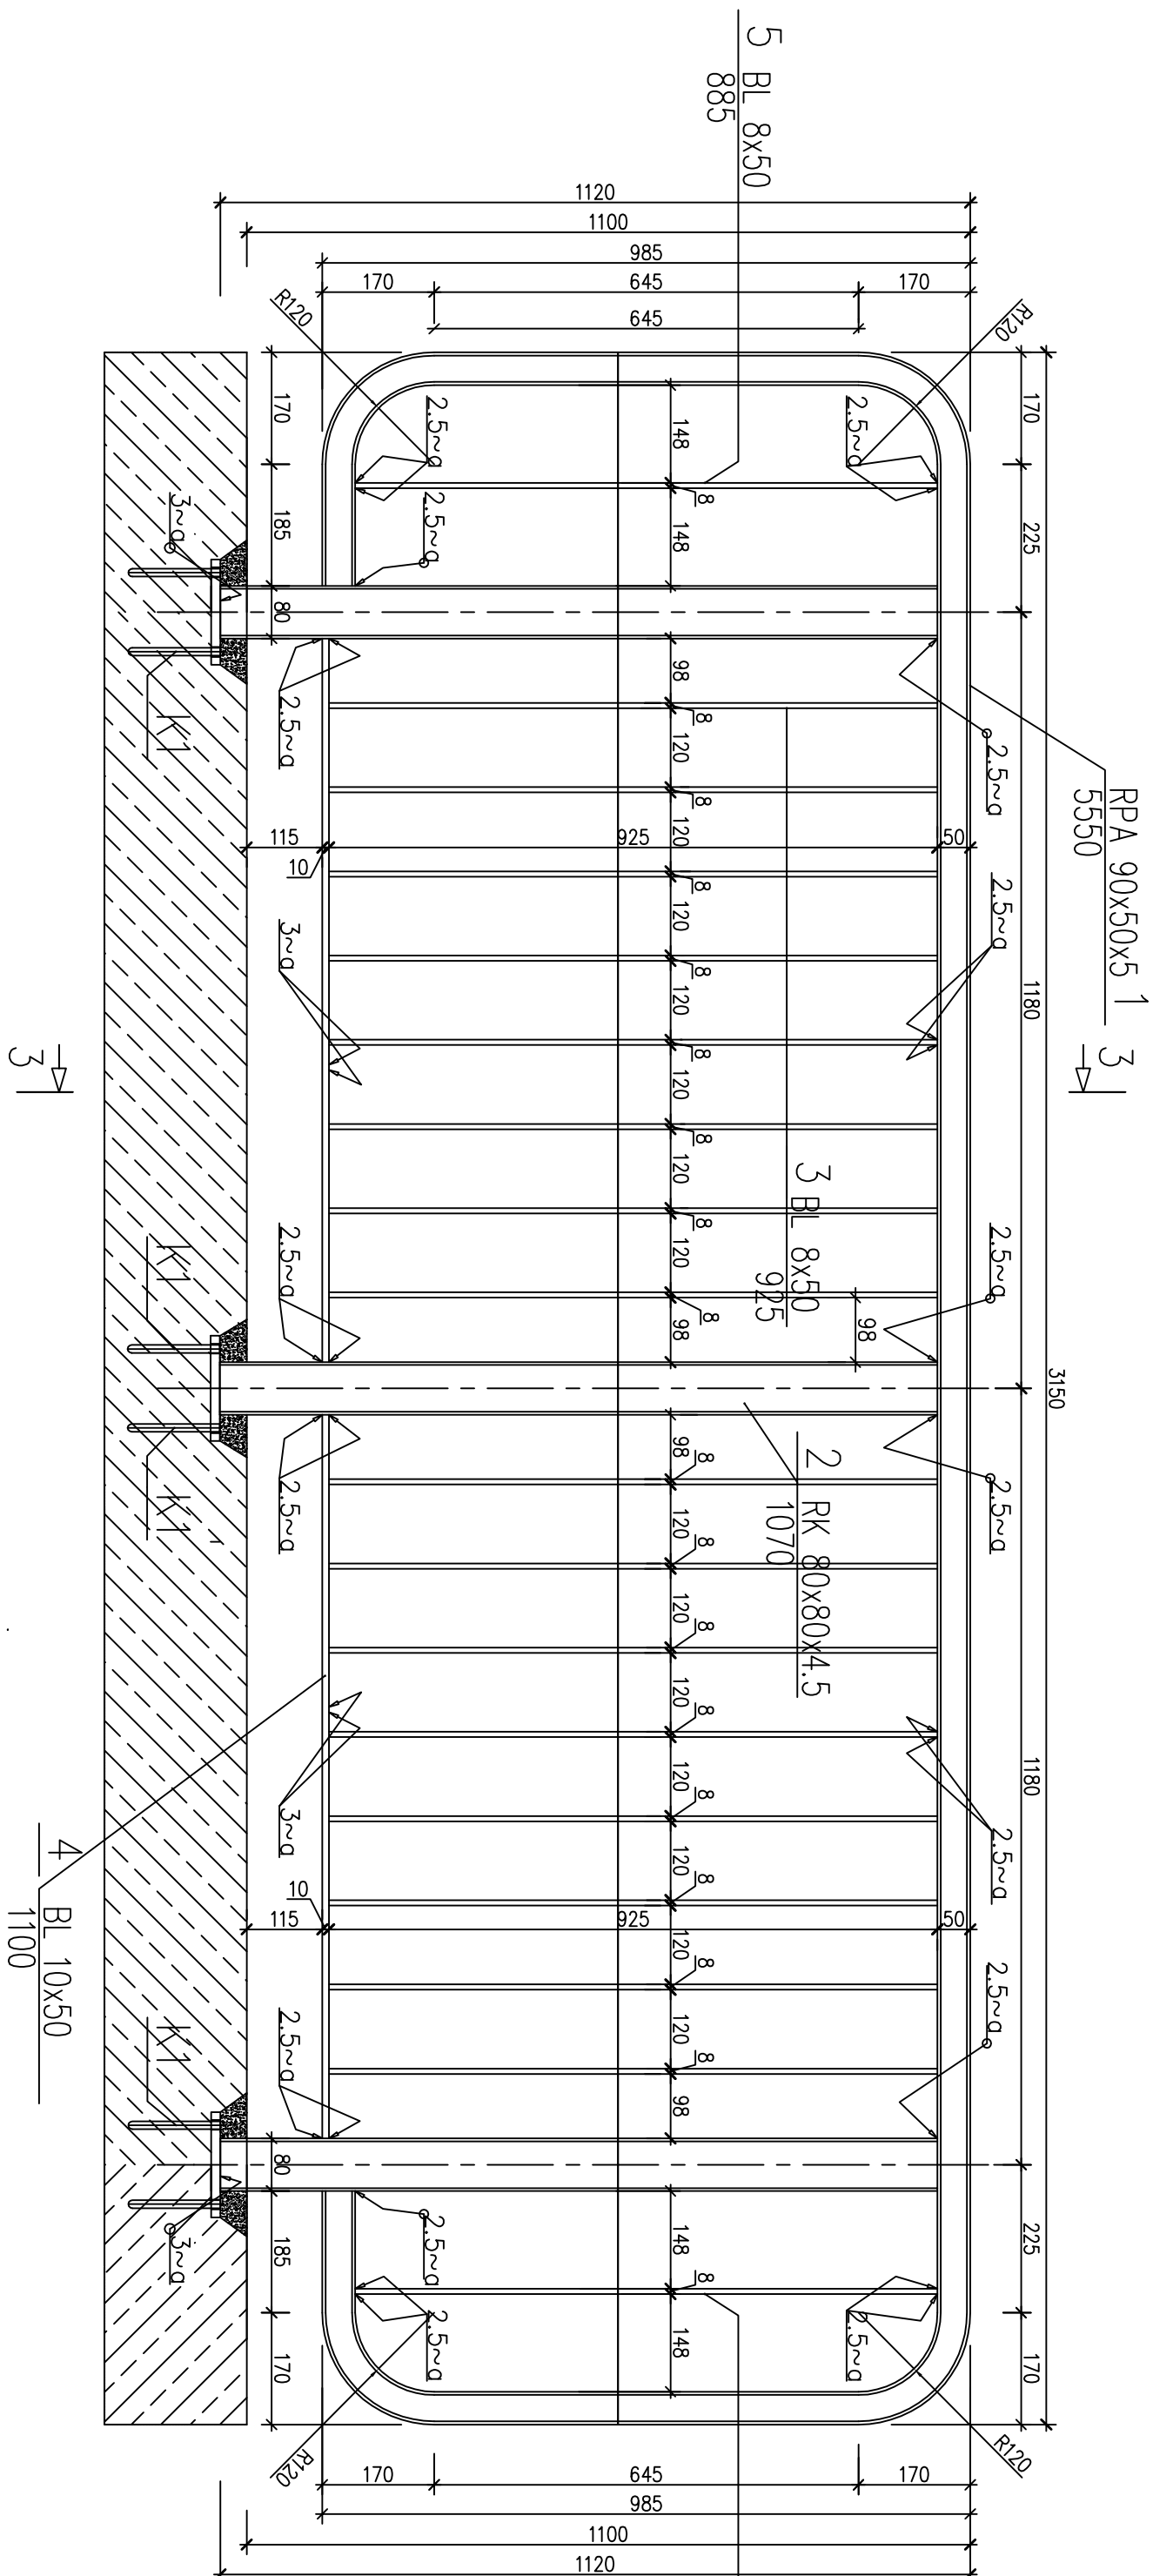

SZCZEGÓŁ ZAMOCOWANIA BALUSTRADY

PRZEKRÓJ 3-3

SKALA 1:10


ZESTAWIENIE MATERIAŁÓW									
Nr pozycji	Lecia [szt]	Przebiegni	Długość [m]	Masa [kg]		Gęstość materiału	Uwagi		
				1 m	całkowicie				
1	2	3	4	5	6	7	8		
Element: SEGMENT A									
4	2	BP 10x50	1,10	3,925	8,64	SI5X			
Suma dla SEGMENT A					140,71kg				
Element: KOTEW K1									
1	2	Pętki ø 12	0,595	0,888	1,06	SI5X			
2	1	BP 14x70	0,160	2,11	2,11	SI5X			
Suma dla KOTEW K1					3,17 kg				
MASA CAŁKOWITA BALUSTIADY					162,6 kg	SI5X			

UWAGA:

1. Powierzchnie elementów balustrady zabezpieczyć przez naniesienie metalicznej powłoki malarskiej,
2. Ostre krawędzie elementu NR 1 zaokrąglić lub zfrezować,

**KOLEJNOŚĆ PRAC PRZY
MONTAŻU BALUSTADY**

1. Przyspawoć słupkę do kotwy K_1 .
2. Przykleić taśmę elastyczną po obwodzie słupka.

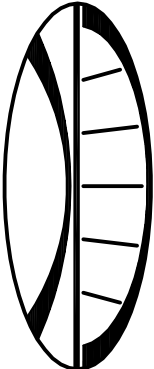	PRACOWNIA INŻYNIERSKA S.C. mgr inż. Marcin Krężel 43-300 Białsko - Biała, ul. T. Sika 5/407 tel/fax (033) 819-26-81; e-mail: biuro@mhprojekt.bialsko.pl
OBJEKT MOST DROGOWY NAD POTOKIEM USTRONSKIM W CIĄGU ULICY CIESZYŃSKIEJ W USTRONIU	
FAZA PROJEKTU PROJEKT BUDOWLANY REMONTU	
TEMAT BARIERA STALOWA	
OPRACOWAŁ mgr inż. <i>Włodzisław Midejko</i> upr. proj. 86/M/84 U.W. B-B	
SPRAWDZIŁ mgr inż. Marcin Krężel upr. proj. 406/91 U.W. K-ce	
PLIK DATA Lipiec 2009 SKALA 1 : 10 NR. PYS. 6 ZMIANA -	
PRZEDMIOTOWY PROJEKT JEST CHRONIONY PRAWEM AUTORSKIM - USTAWA Z DNIA 04.02.96R. (DZ.U. NR 24 Z DNIA 23.02.96R.) ZMIENIENIENIE EGZEMPLARZY OŚPIEGDZAŁY, LUB JAKIEKOLWIEK INNE WPROWADZENIE DO OBROTU LUB OPRACOWANIE W FORMIE PROJEKTU TECHNICZNEGO (WYKONAWCZEGO) BEZ ZGODY AUTORA JEST ZABRONIONE.	