

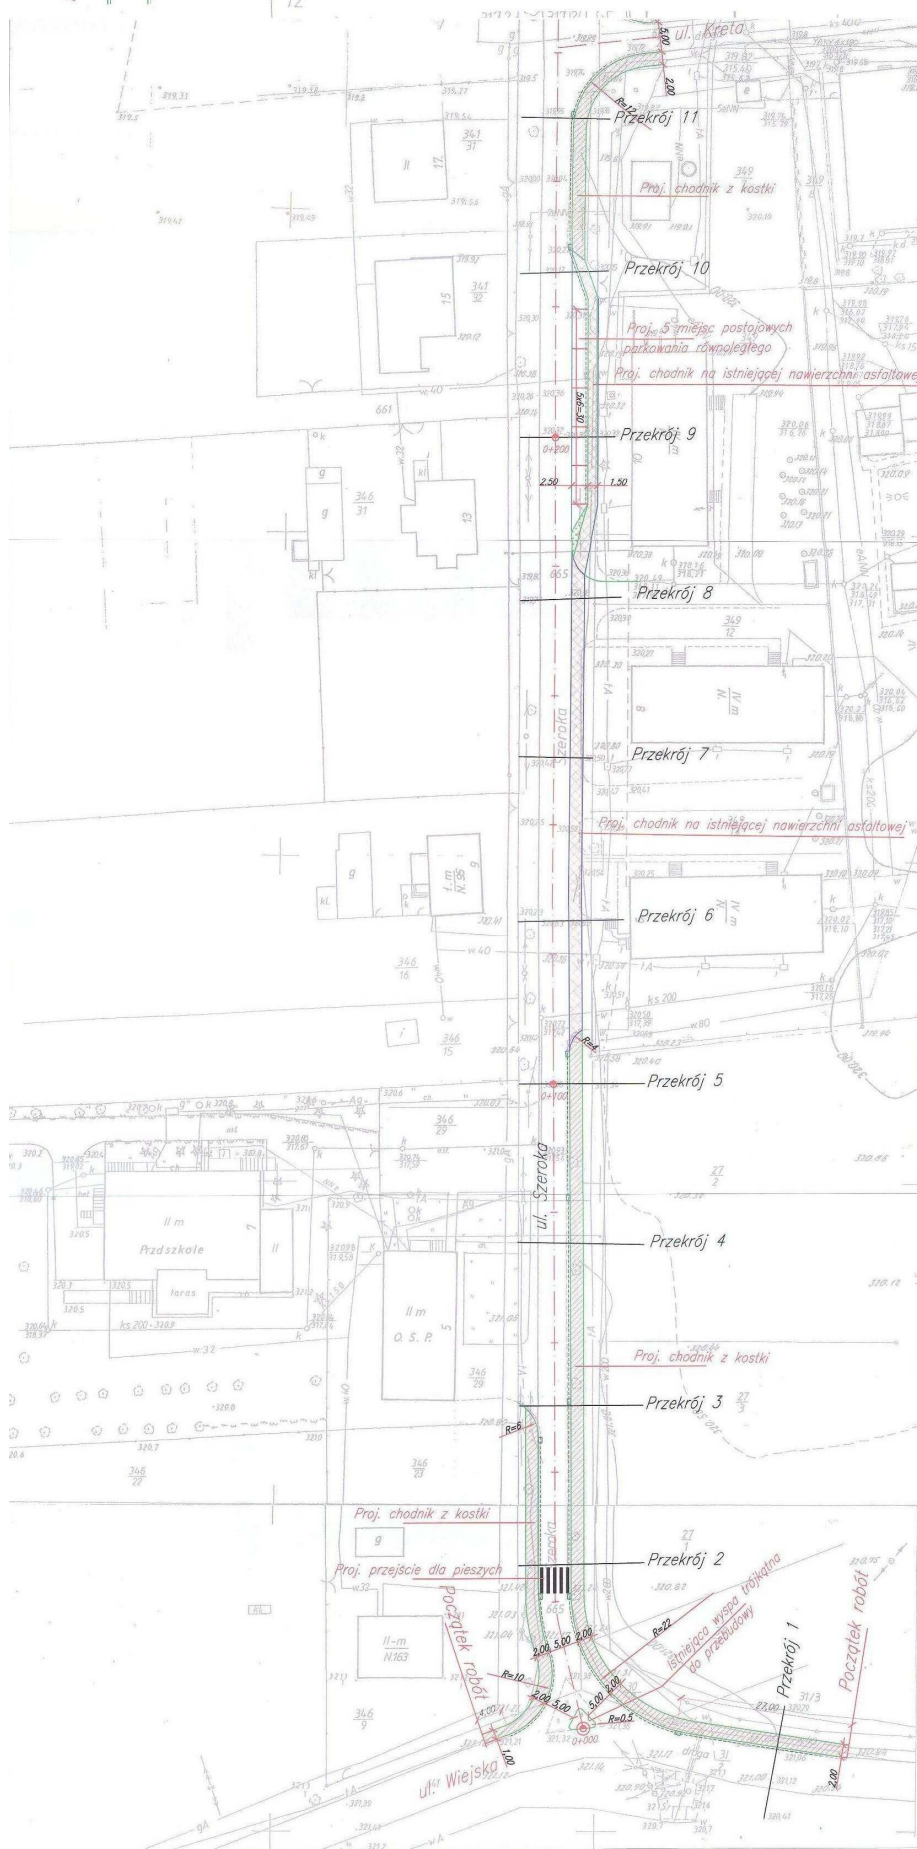
proj. krawężnik betonowy,  

proj. krawężnik betonowy obłożony z 12cm do 0cm

proj. nawierzchnia chodnika z kostki

chodnik na istniejącej nawierzchni z asfaltu

proj. wpusty kanalizacji deszczowej

[illegible]