



Profil drogi 1:10/100

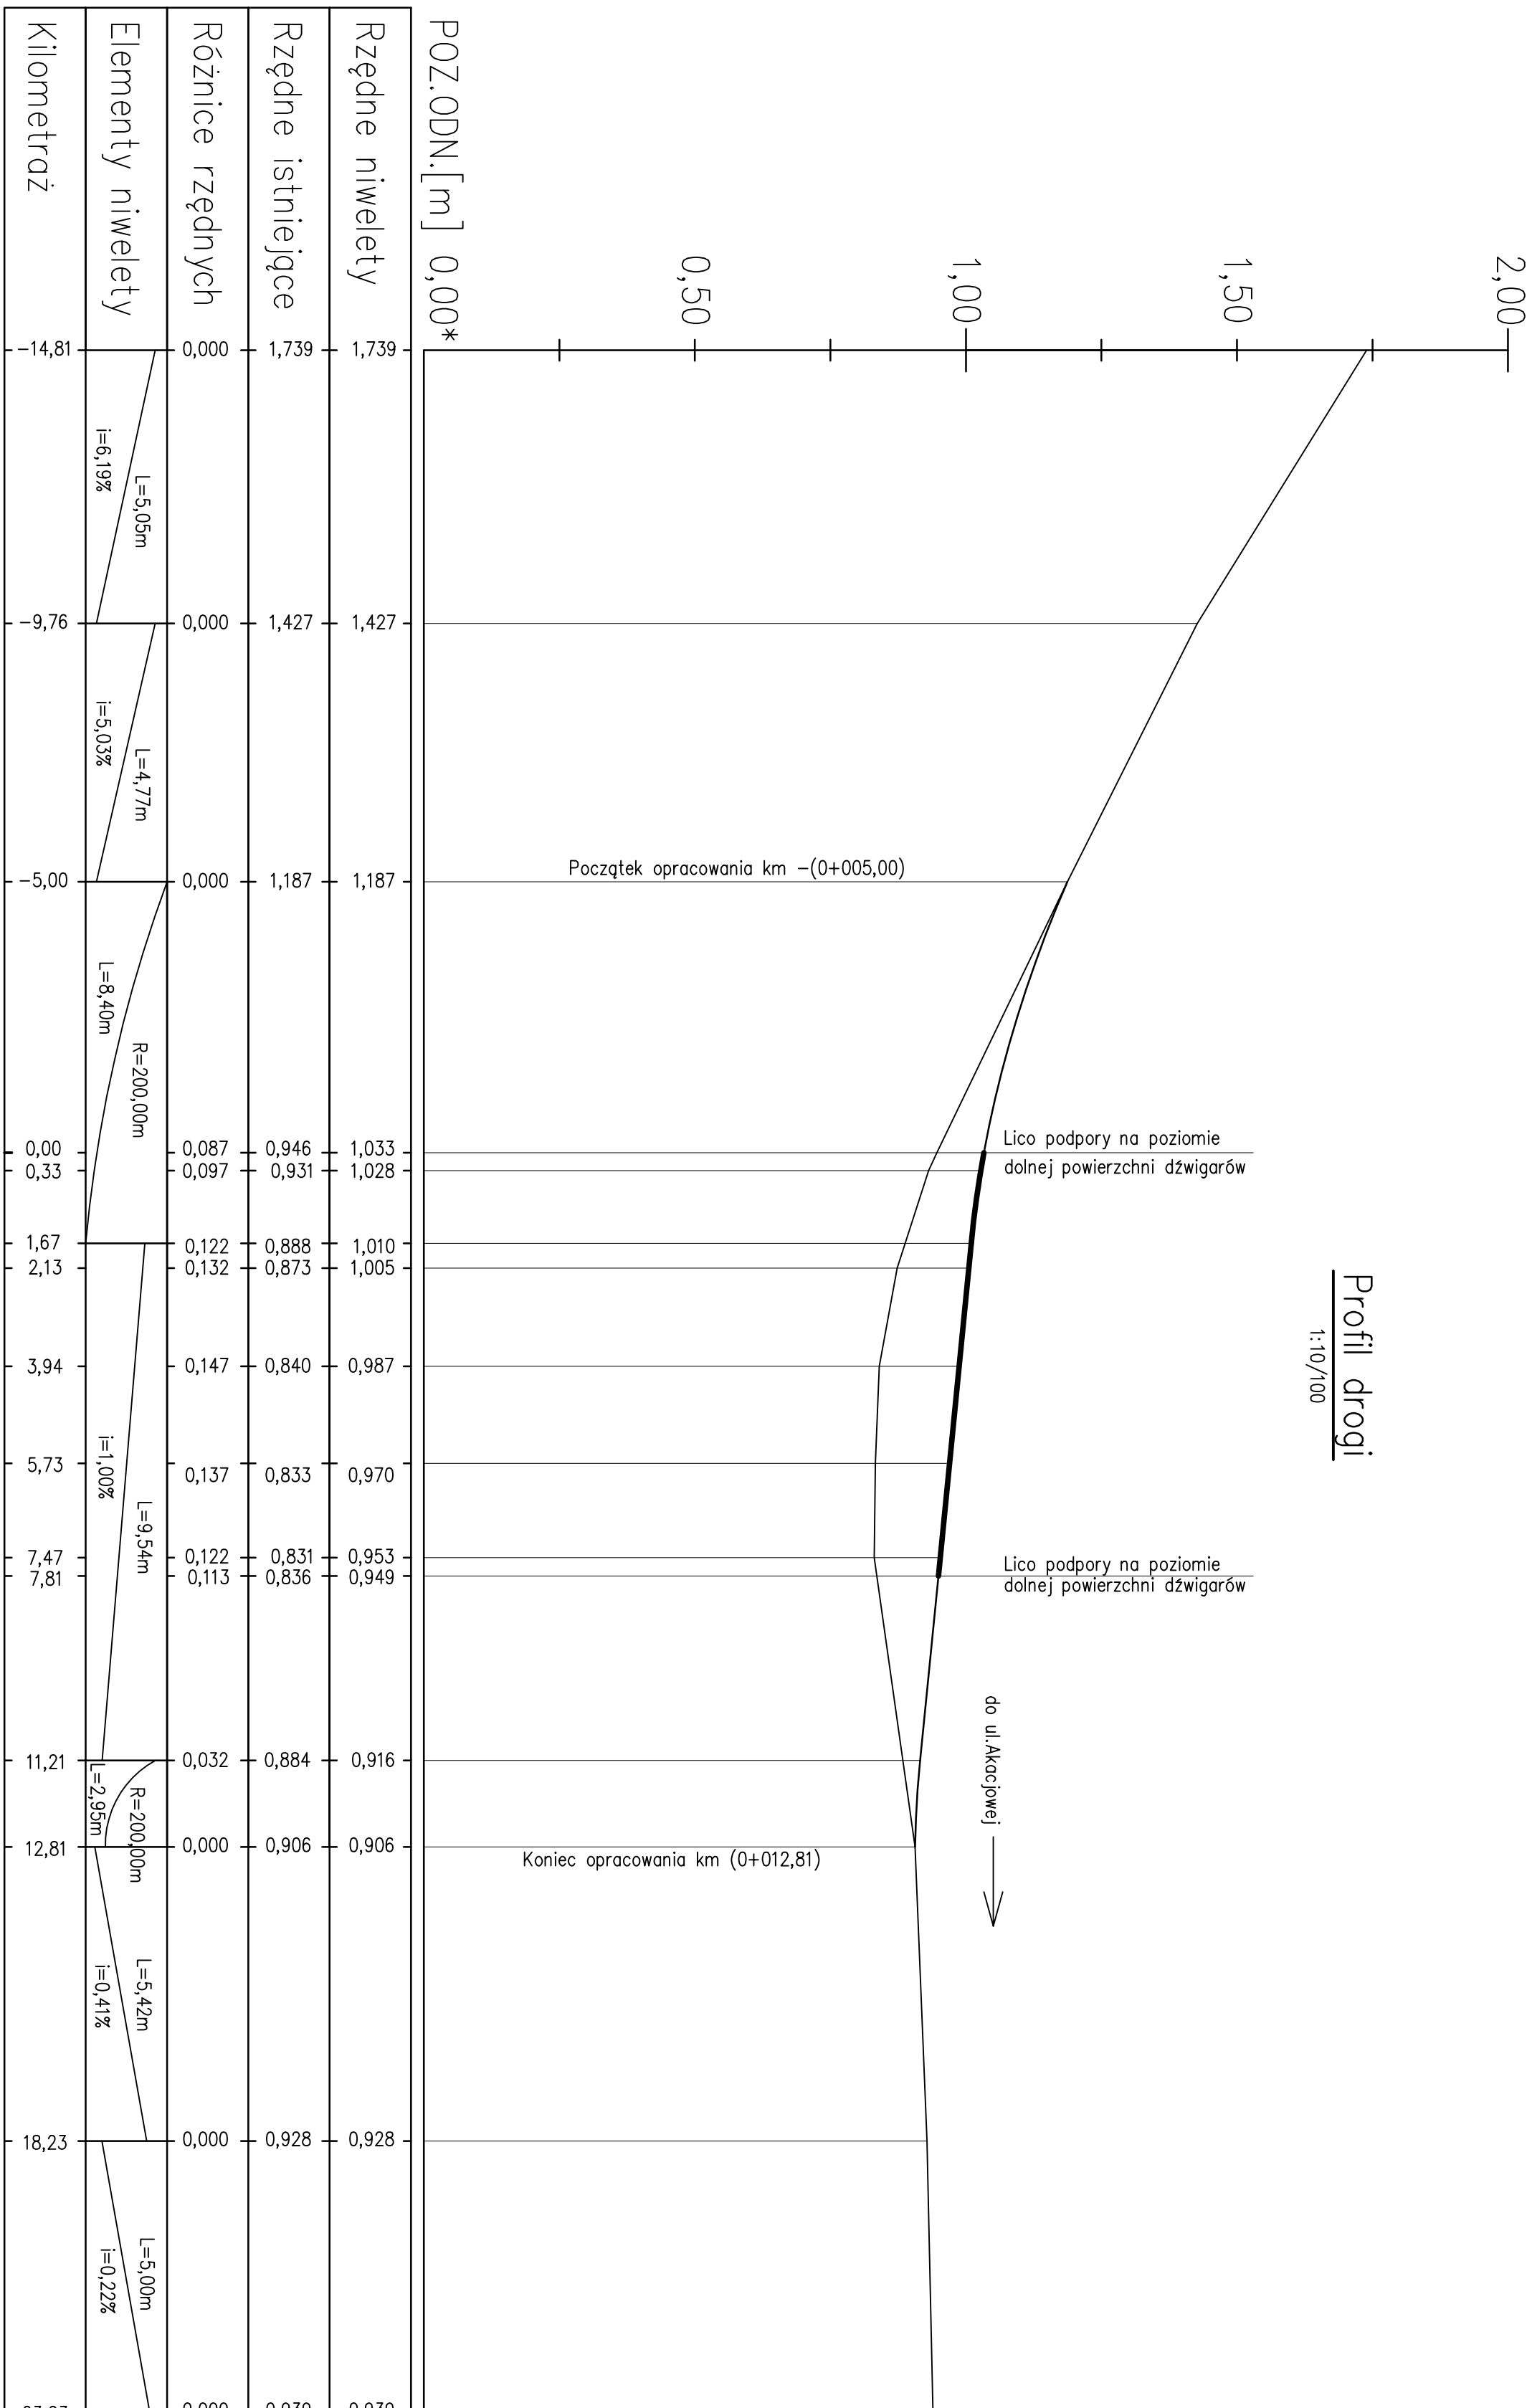

UWAGA

* – poziom odniesienia 0 jest poziomem oparcia skrajnej belki stalowej istniejącego mostu, od strony górnej wody, na podporze od strony ulicy Akacjowej (rysunki poniżej).

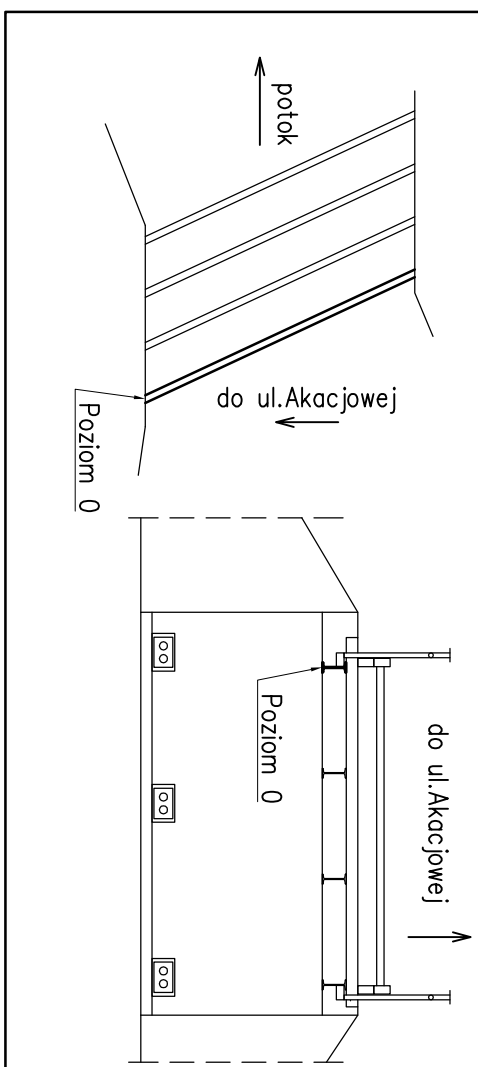

		Pracownia projektowania i diagnostyki budowli inżynierskich MOSTOPROJEKT KATOWICE mgr inż. Marcin CZECH ul. Słupska 12/68, 40-715 Katowice tel. 502 646 235, tel./fax 322 524 756 www.mostoprojekt.pl, mostoprojekt@mostoprojekt.pl	
MOSTOPROJEKT Katowice PRACOWNIA PROJEKTOWANIA I DIAGNOSTYKI BUDOWLI INŻYNIERSKICH	FAZA:	TYTUŁ PROJEKTU, NAZWA OBIEKTU:	PROJEKT BUDOWLANO – WYKONAWCZY
PROJEKTANT: mgr inż. MARCIN CZECH NR UPRAWN.: SLK/0614/PODM/04	PROJEKT REMONTU MOSTU W CIĄGU ULICY AKACJOWEJ W USTRONIU	NAZWA RYSUNKU:	Niweleta drogi
RYSUJEK WYKONAŁ: mgr inż. PIOTR KALAĞA		DATA: Luty 2009 r.	NR UMOWY: Miejsce Ustron 11/2009
		SKALA: 1:10/100	NR RYSUNKU: 8