



AKTUALIZACJA MAPY mapa do celów projektowych

KOPIA MAPY ZASADNICZEJ

Skala 1: 500
Sekcja: 541.413.174.2
541.413.174.4

Województwo: Śląskie
Powiat: Cieszyński
Gmina: Ustron
Obręb: Ustron
KERG: 2-633/2009
Nr zlec. 54/2009

Granice nieruchomości wkreślono na podstawie numerycznej bazy granic pozyskanej z PODGIK w Cieszynie.

Nie wyklucza się istnienia w terenie innych niewskazanych na niniejszej mapie urządzeń podziemnych, które nie były zgłoszone do inwentaryzacji lub o których brak jest informacji w instytucjach branżowych.

zakres pomiaru - - - - - Sporządził

mgr inż. JÓZEF ŚLIŻ
GEODETA UPRAWNIONY
Świadectwo nr 43578

GEODETA

mgr inż. Marek Golbiewski
Ustron, dnia 19.05.2009 r.


STAROSTA CIESZYŃSKI
Wydział Geodezji, Kartografii i Katastru
NINIEJSZA MAPA MOŻE SŁUżyć
DO CELÓW PROJEKTOWYCH


LEGENDA





PLAN ZAGOSPODAROWANIA TERENU
GMINA USTRÓN

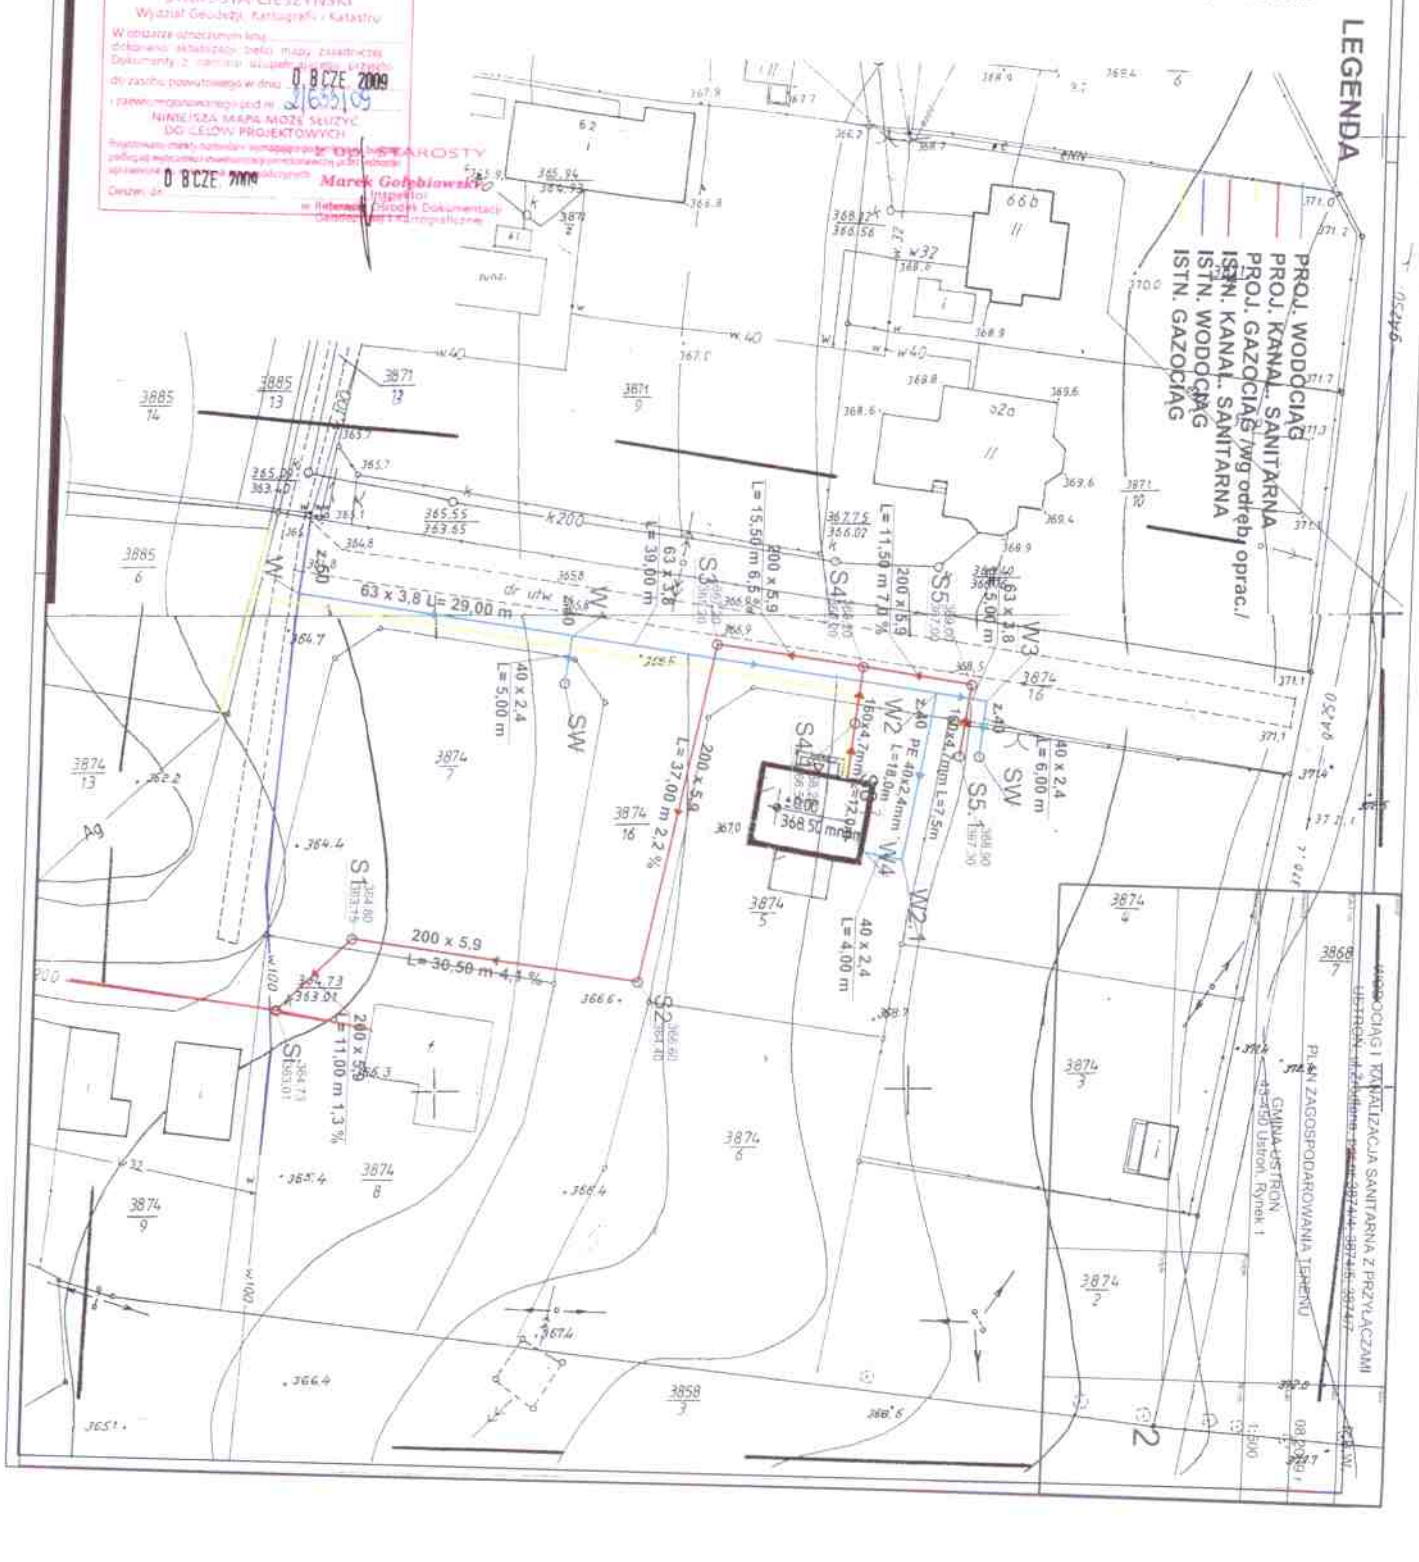

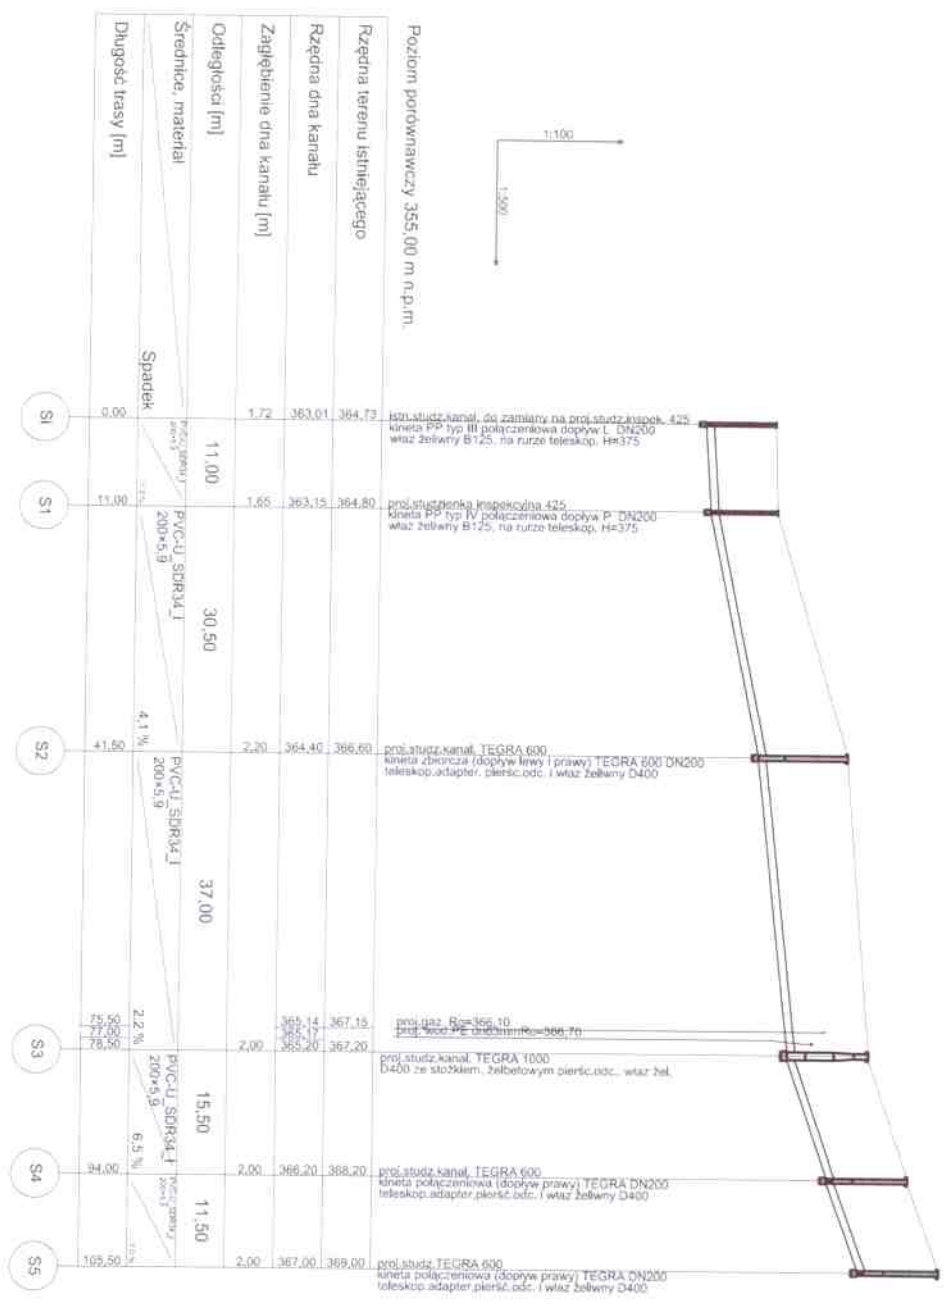


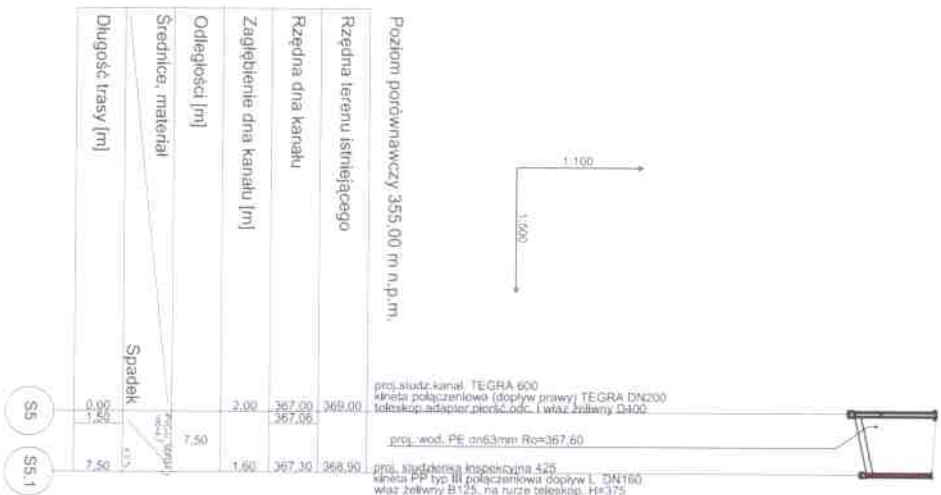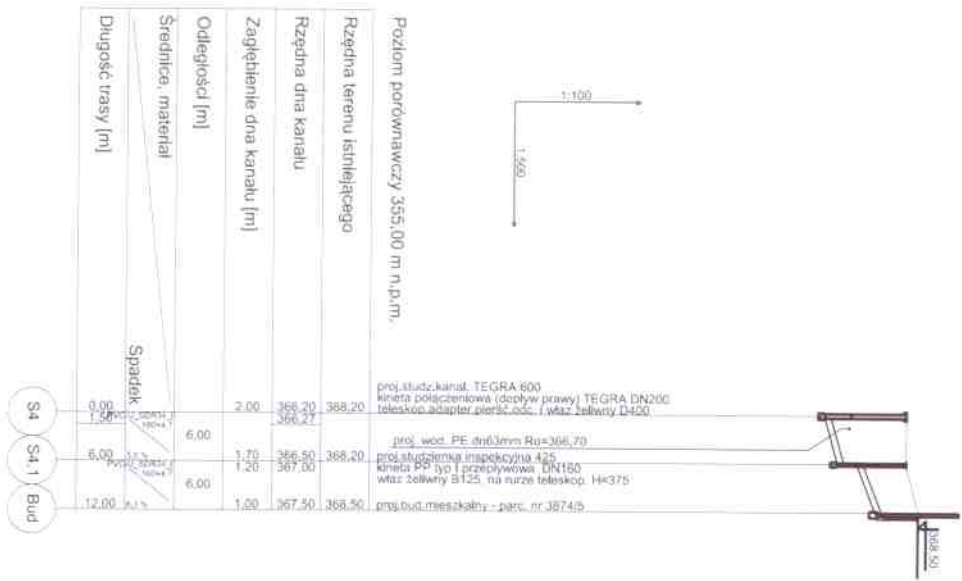

WYKONANO I KANALIZACJA SANITARNĄ Z PRZELACZAN	PR. W.
USTROJ, ul. Złotopolska, pp. nr 3874/5, 3874/5, 3874/7	01.2000 *
PROFIL PODŁOŻNY KANAŁ SANITARNY - ok. S4-Bud, S5-S5.1	1:100/500
	4.1