


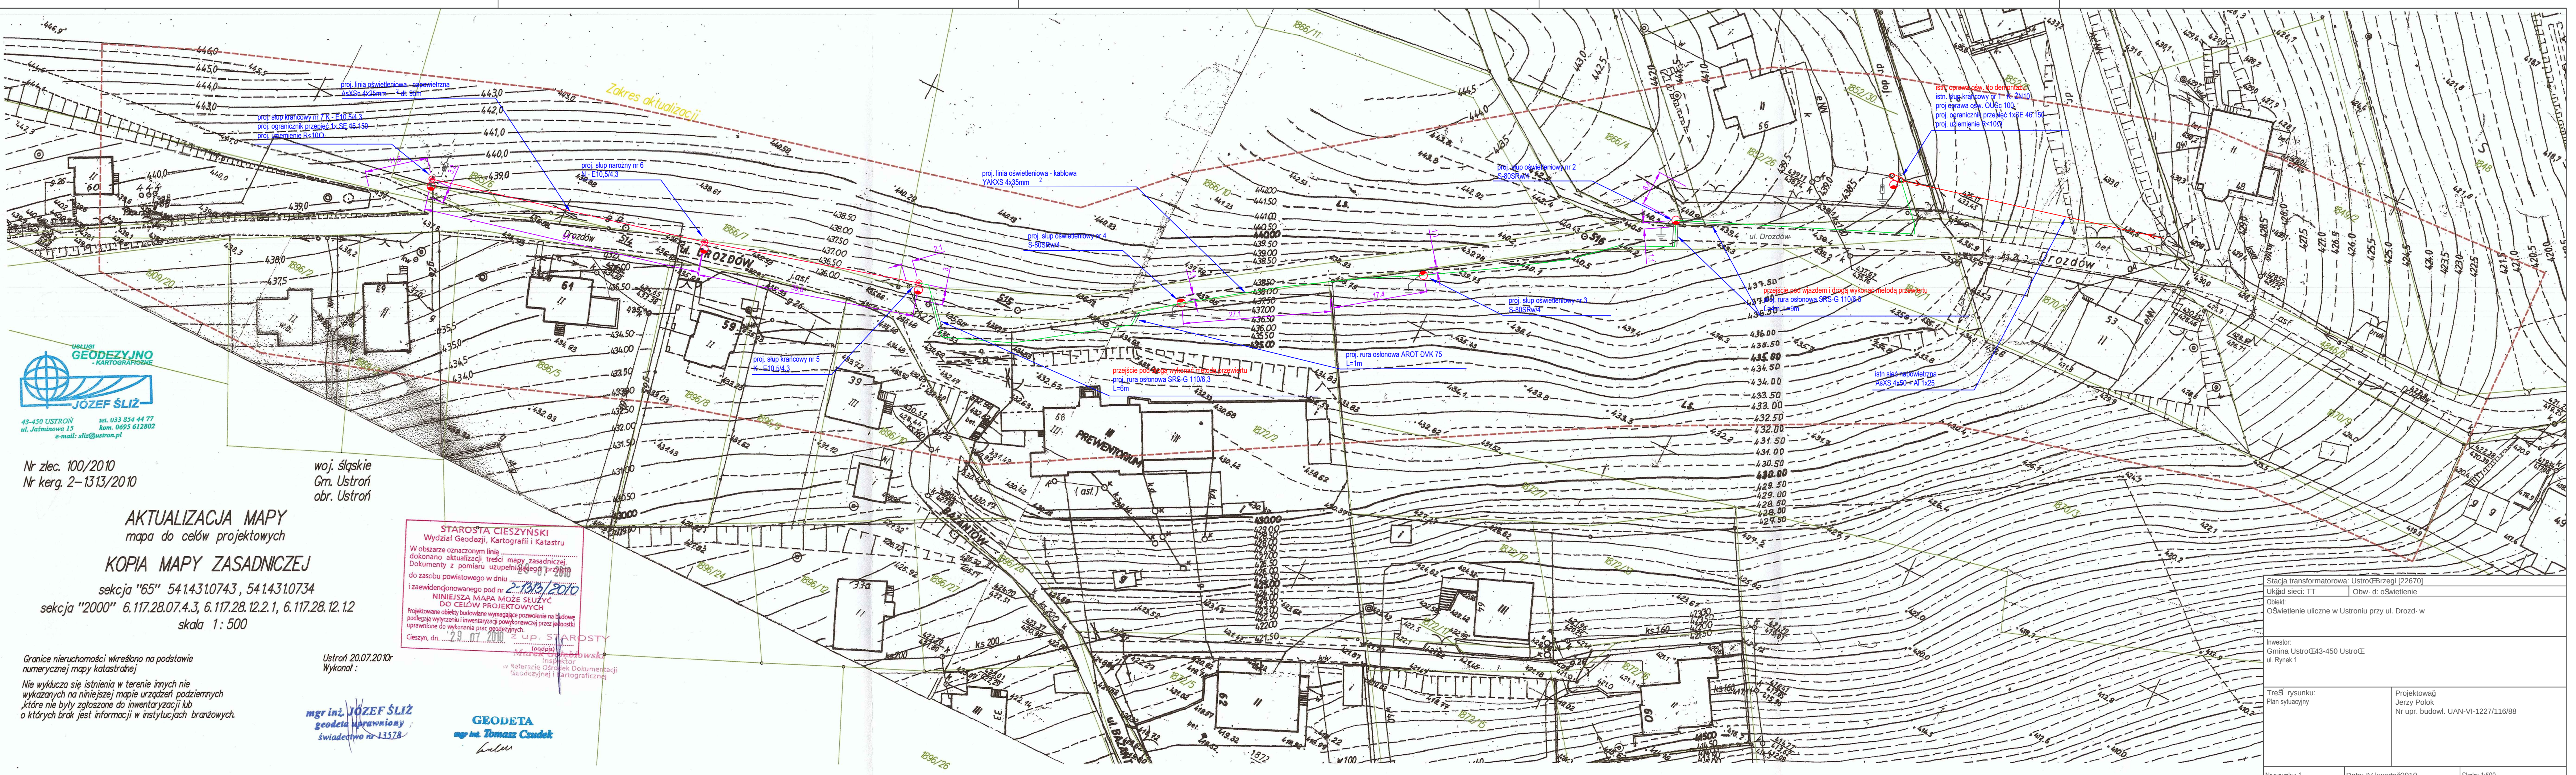

WYKONANO
GEODEZYJNO
KARTOGRAFICZNE
JOZEF ŚLIŹ
43-450 USTRON
ul. Jeleńska 15
e-mail: sli@geowin.pl
tel. 033 834 44 77
kom. 0695 612802

Nr zlec. 100/2010
Nr kerg. 2-1313/2010

woj. śląskie
Gm. Ustron
obr. Ustron

AKTUALIZACJA MAPY
mapa do celów projektowych

KOPIA MAPY ZASADNICZEJ

sekcja "65" 5414310743, 5414310734

sekcja "2000" 6.117.28.07.4.3, 6.117.28.12.2.1, 6.117.28.12.12

skala 1: 500

STAROSTA CIESZYŃSKI
Wydział Geodezji, Kartografii i Katastru
W obszarze oznaczonym linią
dotyczy aktualizacji treści mapy zasadniczej
dokumenty z pominięciem zapisów
dotyczących do zaskarżenia w dniu
13 kwietnia 2010 r. pod nr 2-1313/2010
Niniejsza mapa może służyć
DO CELÓW PROJEKTOWYCH
Podpisany niniejszym załącznikiem
potwierdza wyrażenie zgody na udzielenie
opinięci o mapie zasadniczej
Cieszyń, dn. 23.07.2010 r. z up. STAROSTY
mgr inż. Józef Śliż
inżynier geodezji
w Referacie Obsługi Dokumentacji
Geodezji i Kartografii

mgr inż. JÓZEF ŚLIŹ
geodeta uprawniający
świadectwo nr 13378

GEODETA
mgr inż. Tomasz Ciesielski

Granice nieruchomości wkreślono na podstawie
numerycznej mapy katastralnej.
Nie wykazano się istnieniem w terenie innych nie
wykazanych na niniejszej mapie urządzeń podziemnych
które nie były zgłoszone do inwentaryzacji lub
o których brak jest informacji w inwentaryzacji brzdowych.

Ustron 20.07.2010 r.
Wykonano:

Stacja transformatorowa: UstronBzreg [22070]
Układ sieci: TT | Obw. d. oświetlenie
Opis:
Oświetlenie uliczne w Ustroniu przy ul. Drozdów

Inwestor:
Gmina UstronBzreg-450 UstronE
ul. Rynek 1

Treść rysunku:
Plan sytuacyjny

Projektował:
Jerzy Polak
Nr opr. budowl. UAN-VI-12271/1668

Nrysunku: 1

Data: IV kwartał 2010

Skala: 1:500