


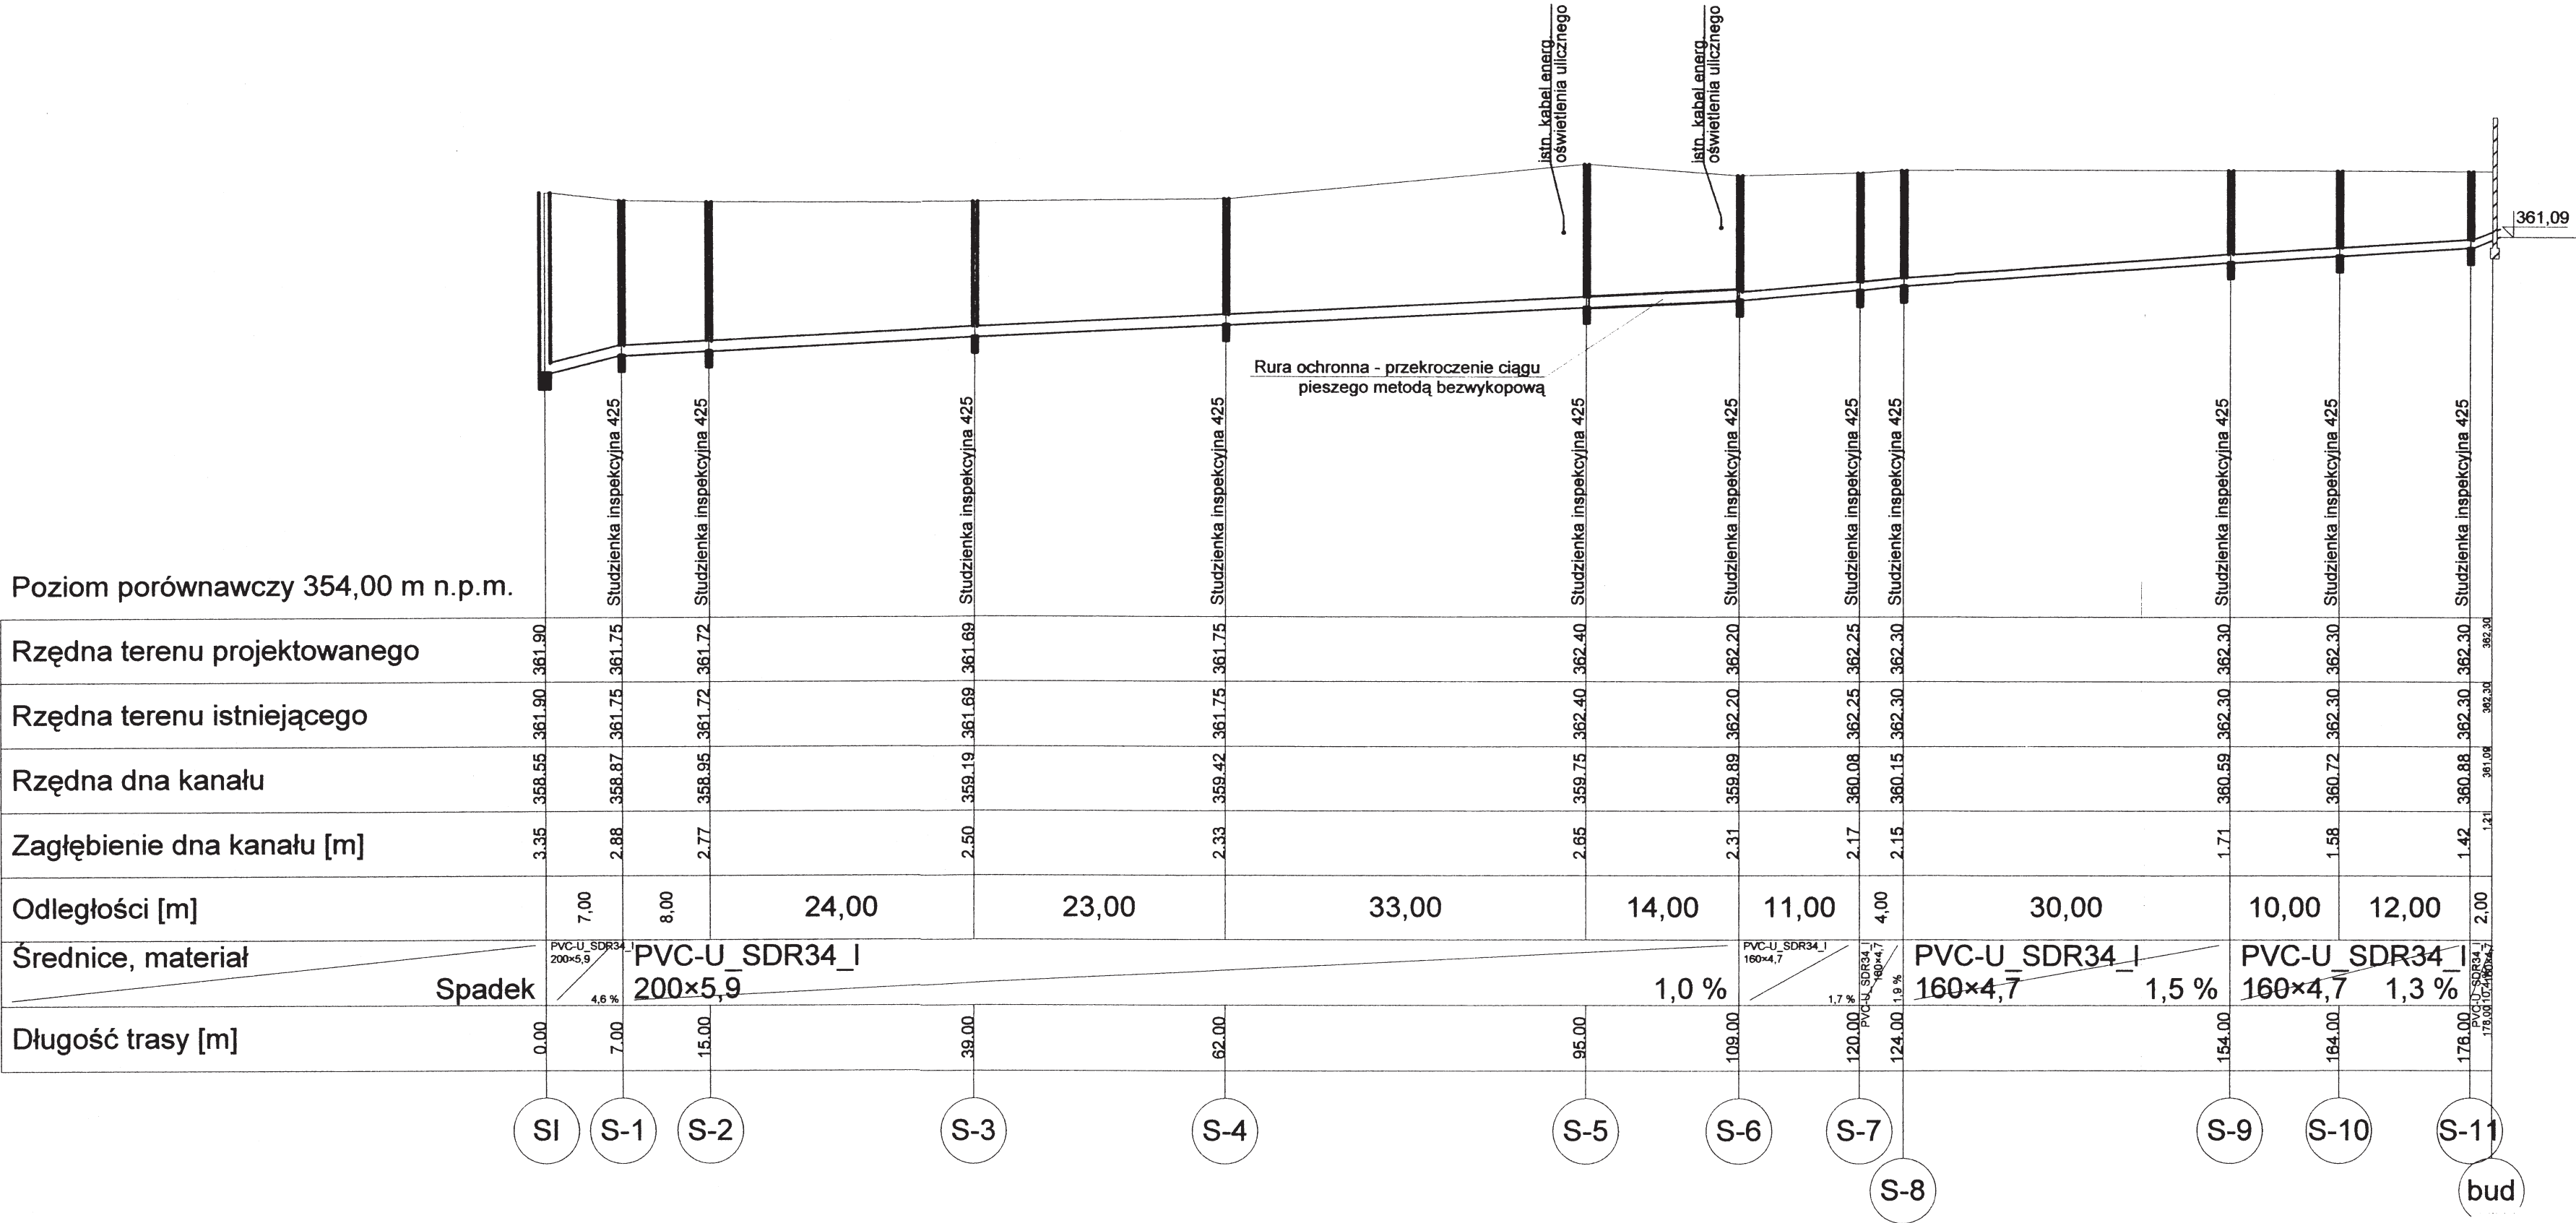

Obiekt: Budowa przyłącza kanalizacji sanitarnej do budynku muzeum w Ustroniu przy ul. Hutniczej 3

Nazwa rys: Profil podłużny przyłącza kan. sanitarnej S-i do S-11- bud;

Opracował : mgr inż. Janina Korez Skala - 1:500/1:100

mgr inż. Janina Korez 43-450 Ustronie, Okólna 4
tel. 033 882 41 18
Uprawnienia do projektowania i nadzoru inwestycyjnego
N. upr. 2007/159/89 B

Data opracowania: kwiecień 2010 r.
inwestor: Miasto Ustronie ul. Rynek 1
43-450 Ustronie