



Nr zlec. 98/2010
Nr kerg. 2-13/2/2010

woj. śląskie
Gm. Ustron
obr. Ustron

AKTUALIZACJA MAPY
mapa do celów projektowych
KOPIA MAPY ZASADNICZEJ
skala 1:500
sekcja "65" 54.14.13.1743, 54.14.13.1744
sekcja "2000" 6.118.28.22.2 i 6.118.28.22.2.2

Granice nieruchomości określono na podstawie
numerycznej mapy katastralnej.
Nie wykazano się istnieniu w terenie innych nie
wykazywanych na niniejszej mapie urządzeń podziemnych
które nie były zgłoszone do inwentaryzacji lub
o których brak jest informacji w instytucjach branżowych.


Ustron 20.07.2010r
Wykonano:

mgr inż. JOZEF SLIZ
geodeta krajowy
zawód nr 13578

GEODETA
mgr inż. Tomasz Cieszyński

STAROSTA CIESZYŃSKI
Wydział Geodezji, Kartografii i Katastru
W obszarze opracowywanej mapy
dokonano aktualizacji i korekt mapy zasadniczej.
Dokumenty z pominięciem unosiących projektów
do czasu powstania w terenie
zawieszonego pod nr 2-13/2/2010
Niniejsza mapa może służyć
DO CELÓW PROJEKTOWYCH
Niniejsza mapa nie może być używana
do celów innych niż określone w załączniku nr 1
do ustawy z dnia 29.07.2010
Geodezja, dnia 29.07.2010

Marek Cieszyński
Geodeta
w Sądzie Geodezji i Kartografii
Geodezja i Kartografia

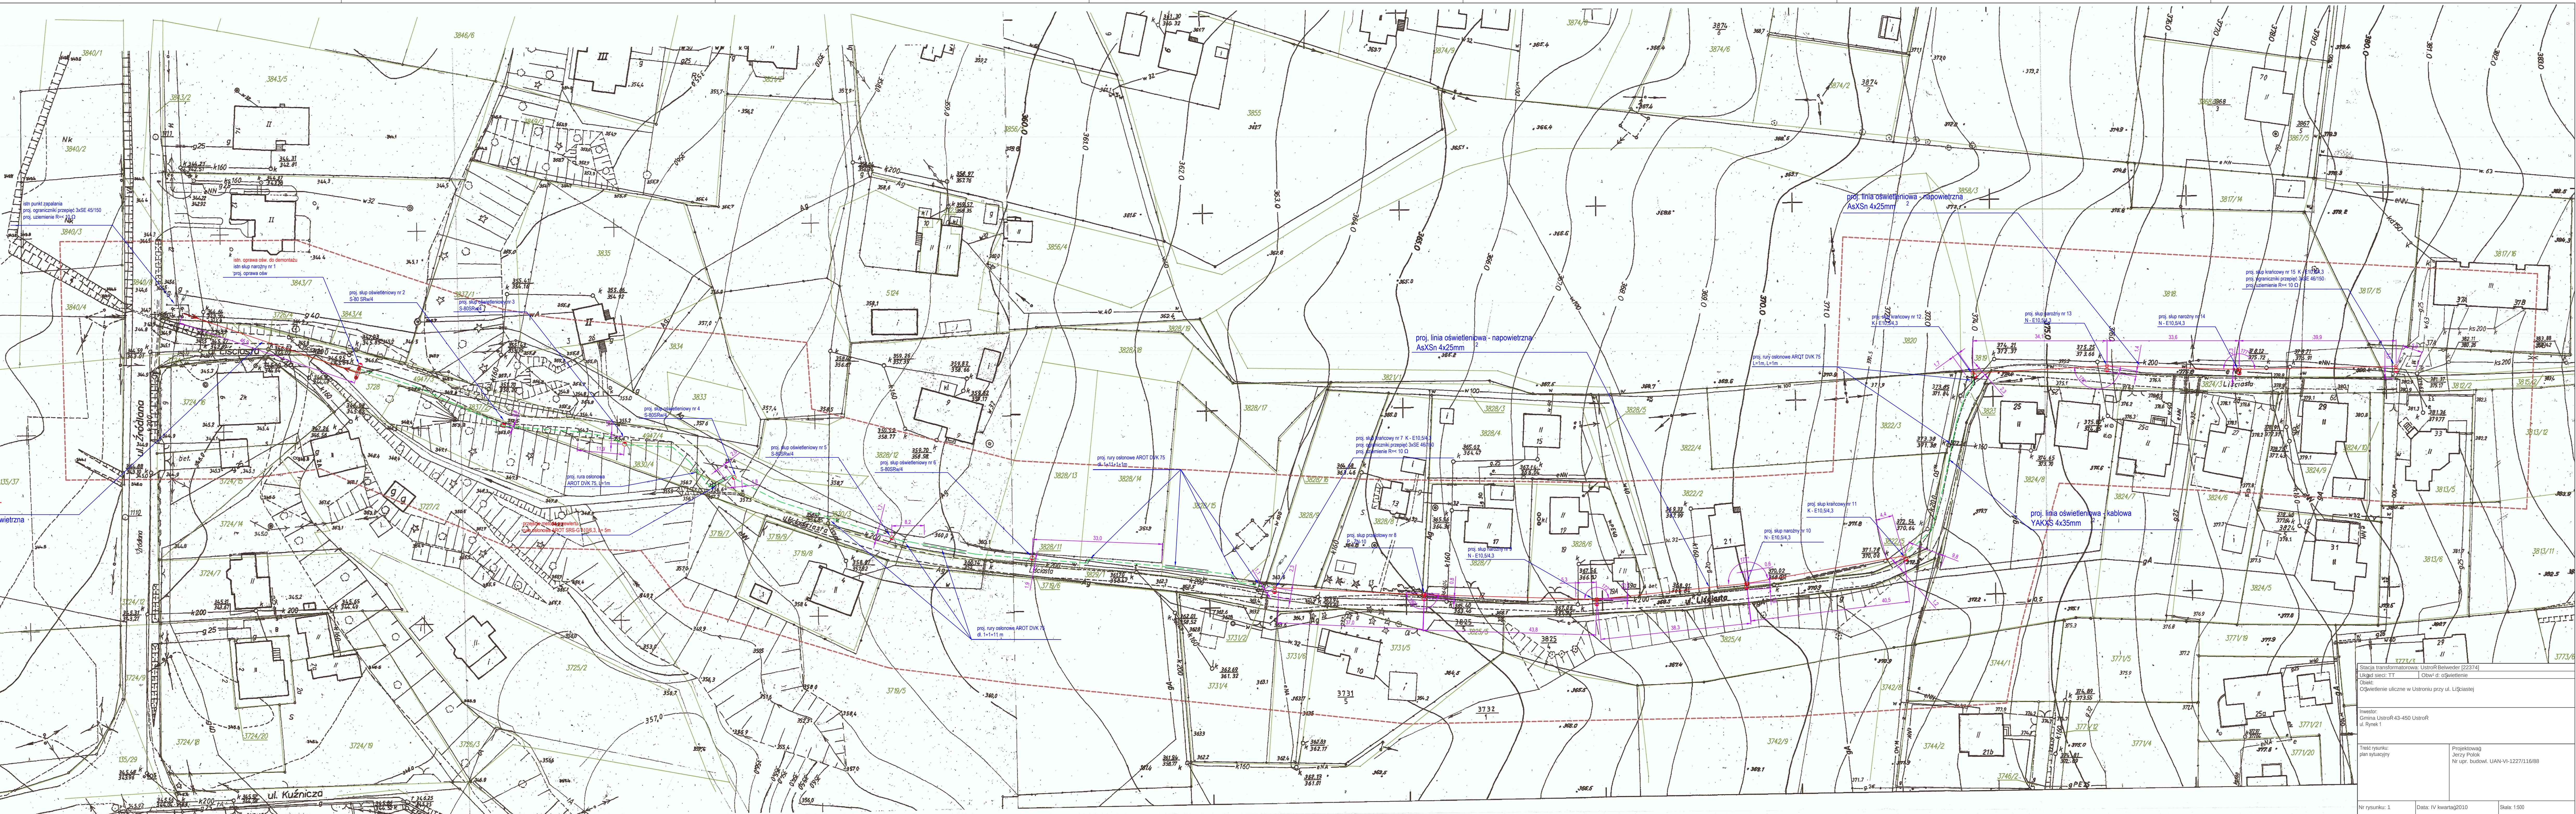

Stan: 20.07.2010
Liczba stron: 1
Ogółem: 1
Inwestor:
Gmina Ustron 43-450 Ustron
ul. Rynek 1
Tytuł rysunku:
plan sytuacyjny
Projektant:
Jacek Piatek
Nr upr. budowl. UAN-VI-1227/116/08