



**PRZEKROJE PODŁUŻNE WJAZDU PRZECZ OBNIŻONY
KRAWĘŻNIK Z UL. ŁACZĄCEJ UL. PARTYZANTÓW I UL.
BRODY W USTRONIU.
SKALA 1:500/50.**

ODCINEK 1.

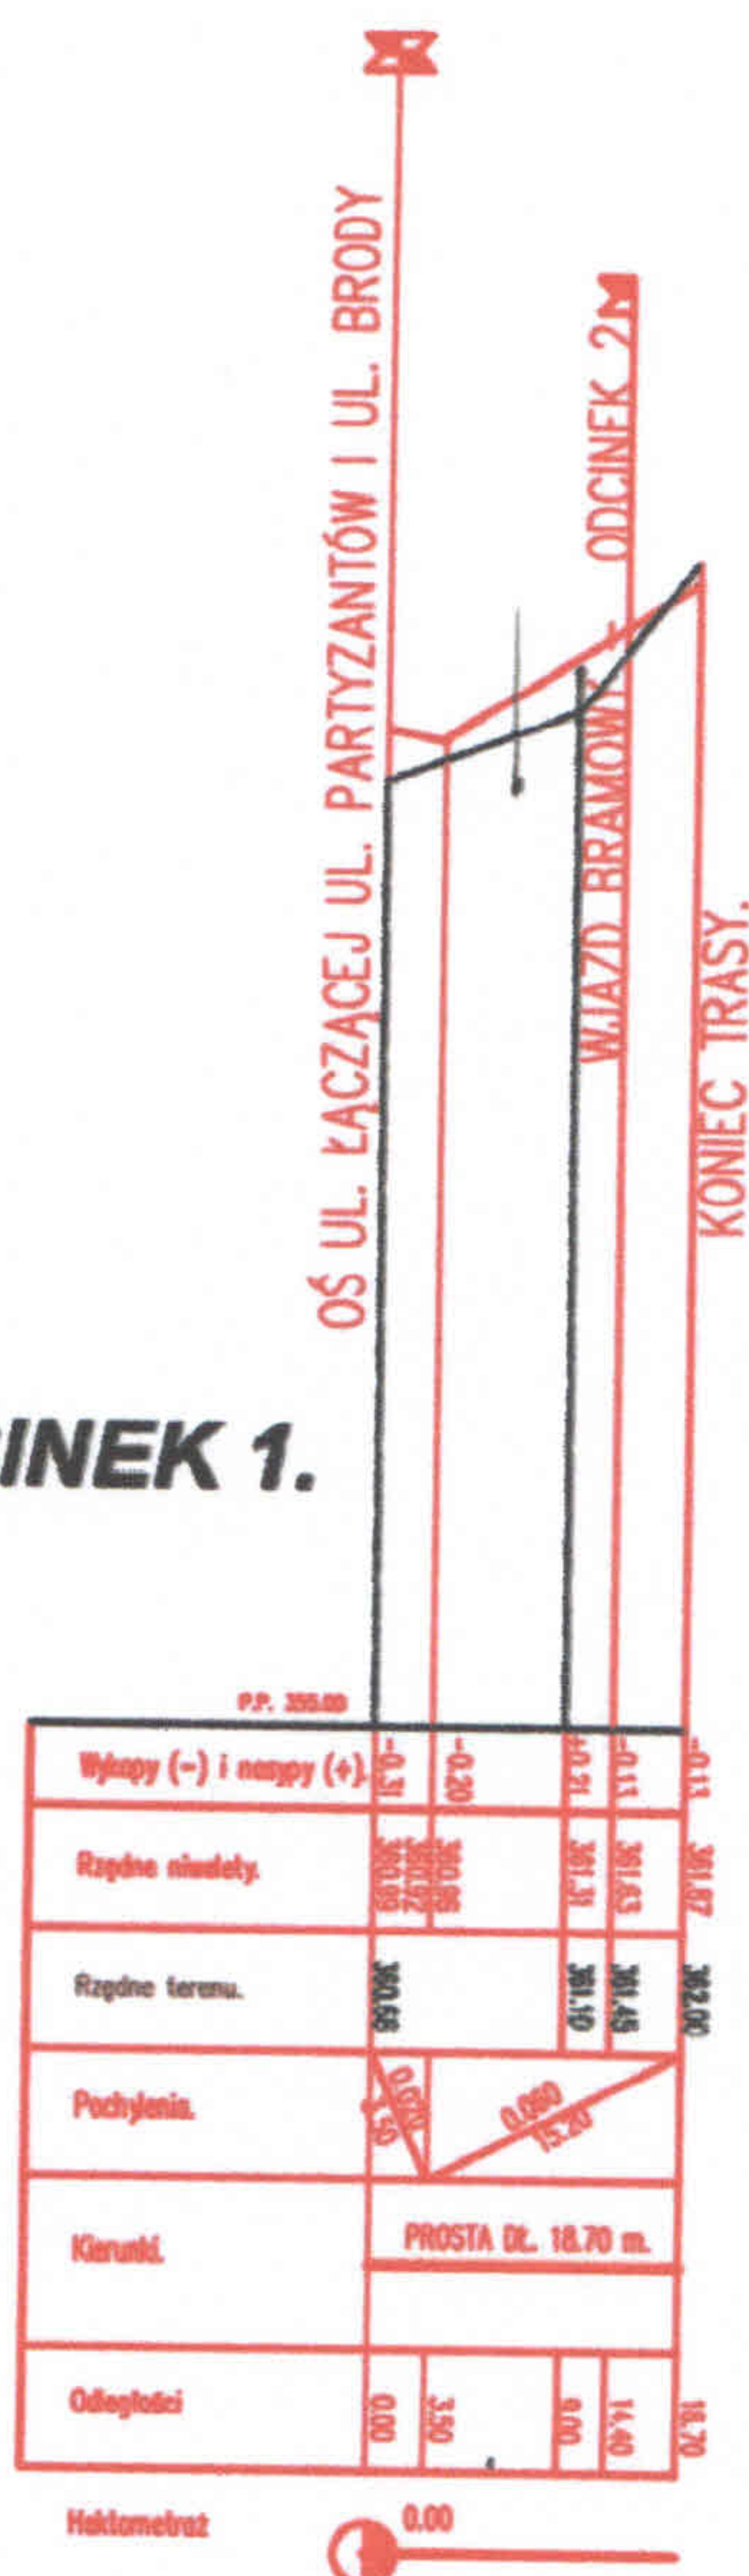

ODCINEK 2.

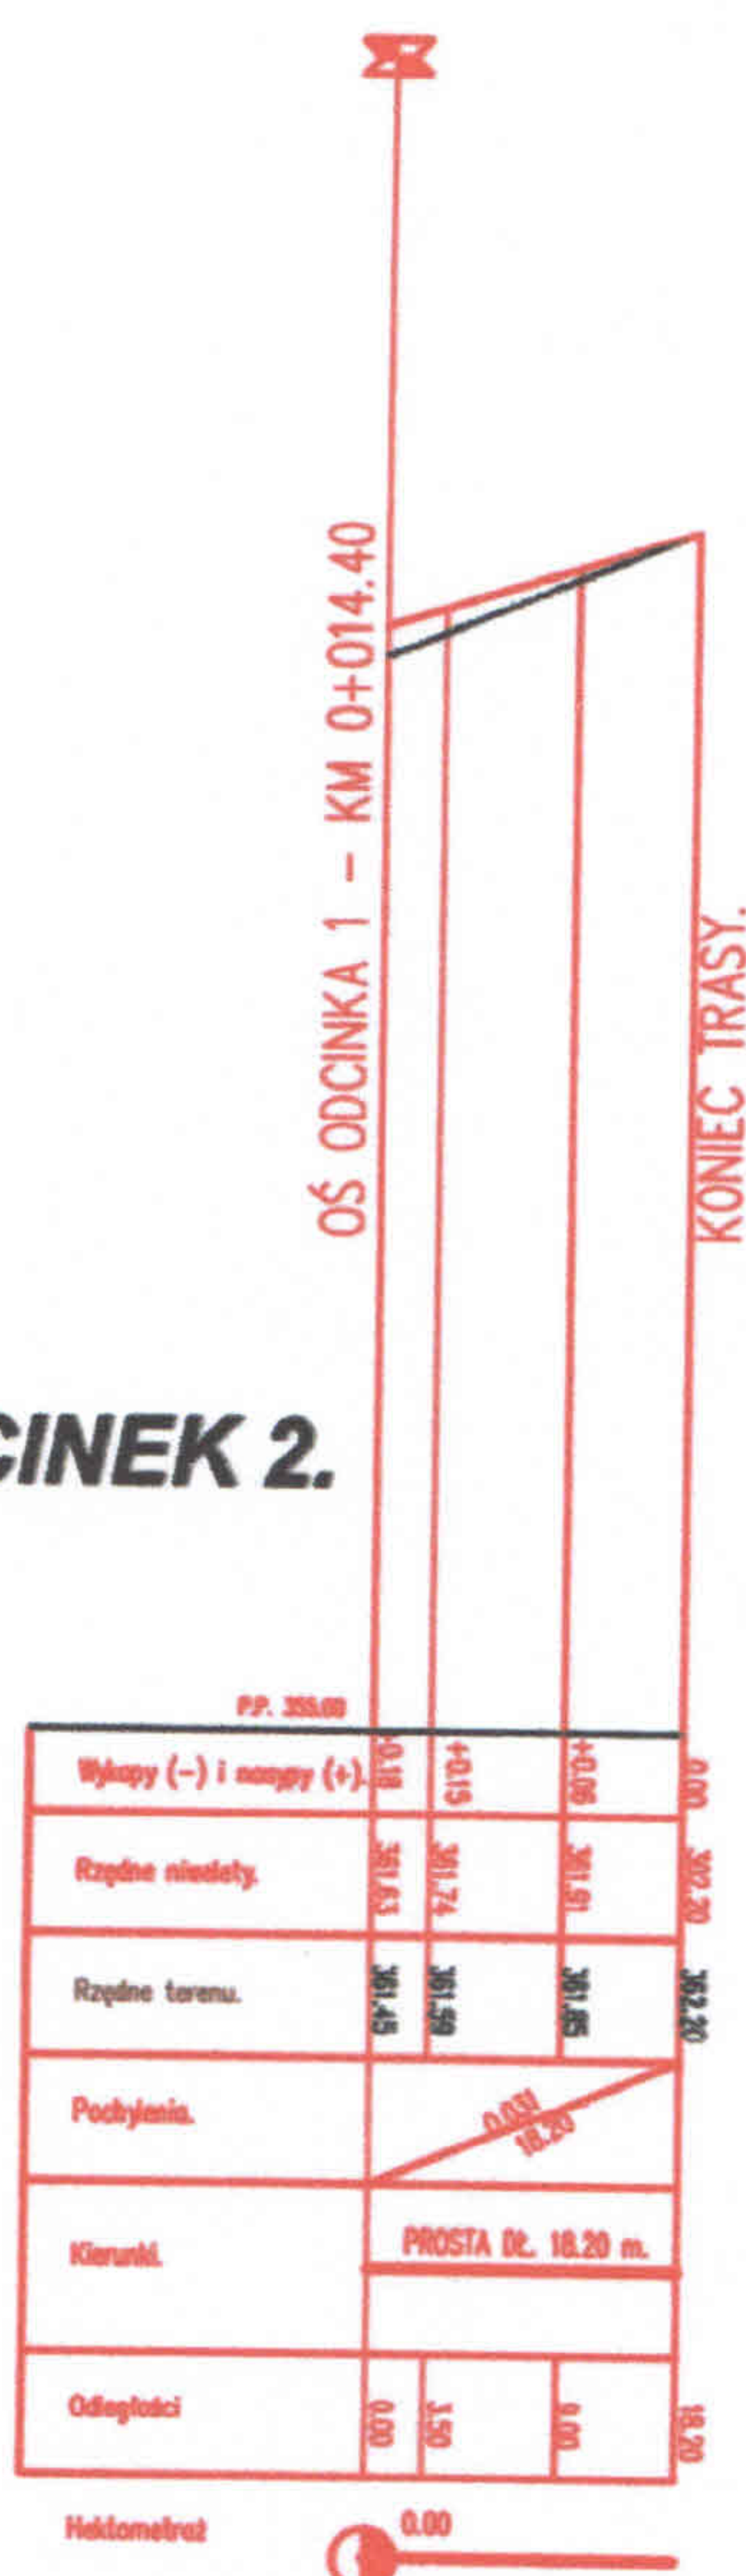

 BIURO USŁUG INŻYNIERSKICH PROJEKTOWANIE DRÓG I ULIC - B. DOBRAKOWSKA 43-300 BIELSKO BIAŁA, UL. SOLNA 11/40, TEL. 0-33/811 93 65 TEL. KOM. 0 692 533 486, E-MAIL: barbara.dobrakowska@neostrada.pl PRACOWNIA PROJEKTOWA DRÓG I ULIC			
Obiekt	ULICA ŁACZĄCA UL. PARTYZANTÓW I UL. BRODY W USTRONIU		
Treść	PROJEKT BUDOWLANO - WYKONAWCZY WJAZDU NA DZIAŁKI NR 1331/5, 1331/6, 1330/20, 1330/21 W USTRONIU.		
Inwestor	URZĄD MIASTA W USTRONIU, RYNEK 1.		
Nazwa rysunku	PRZEKROJE PODŁUŻNE WJAZDU - ODCINEK 1 I 2.		
Projektował:	mgr inż. J. Milewski WZDP/19/906/201/74	Data wykonania:	VII 2009 r.
Opracował:	mgr inż. J. Milewski WZDP/19/906/201/74	Skala:	1:500/50
Sprawdził:	mgr inż. Andrzej Dobrakowski WZDP 9-2001-173.71	Numer rys.:	2/5