


KONSTRUKCJA NAWIERZCHNI JEZDNI.

skala 1:10

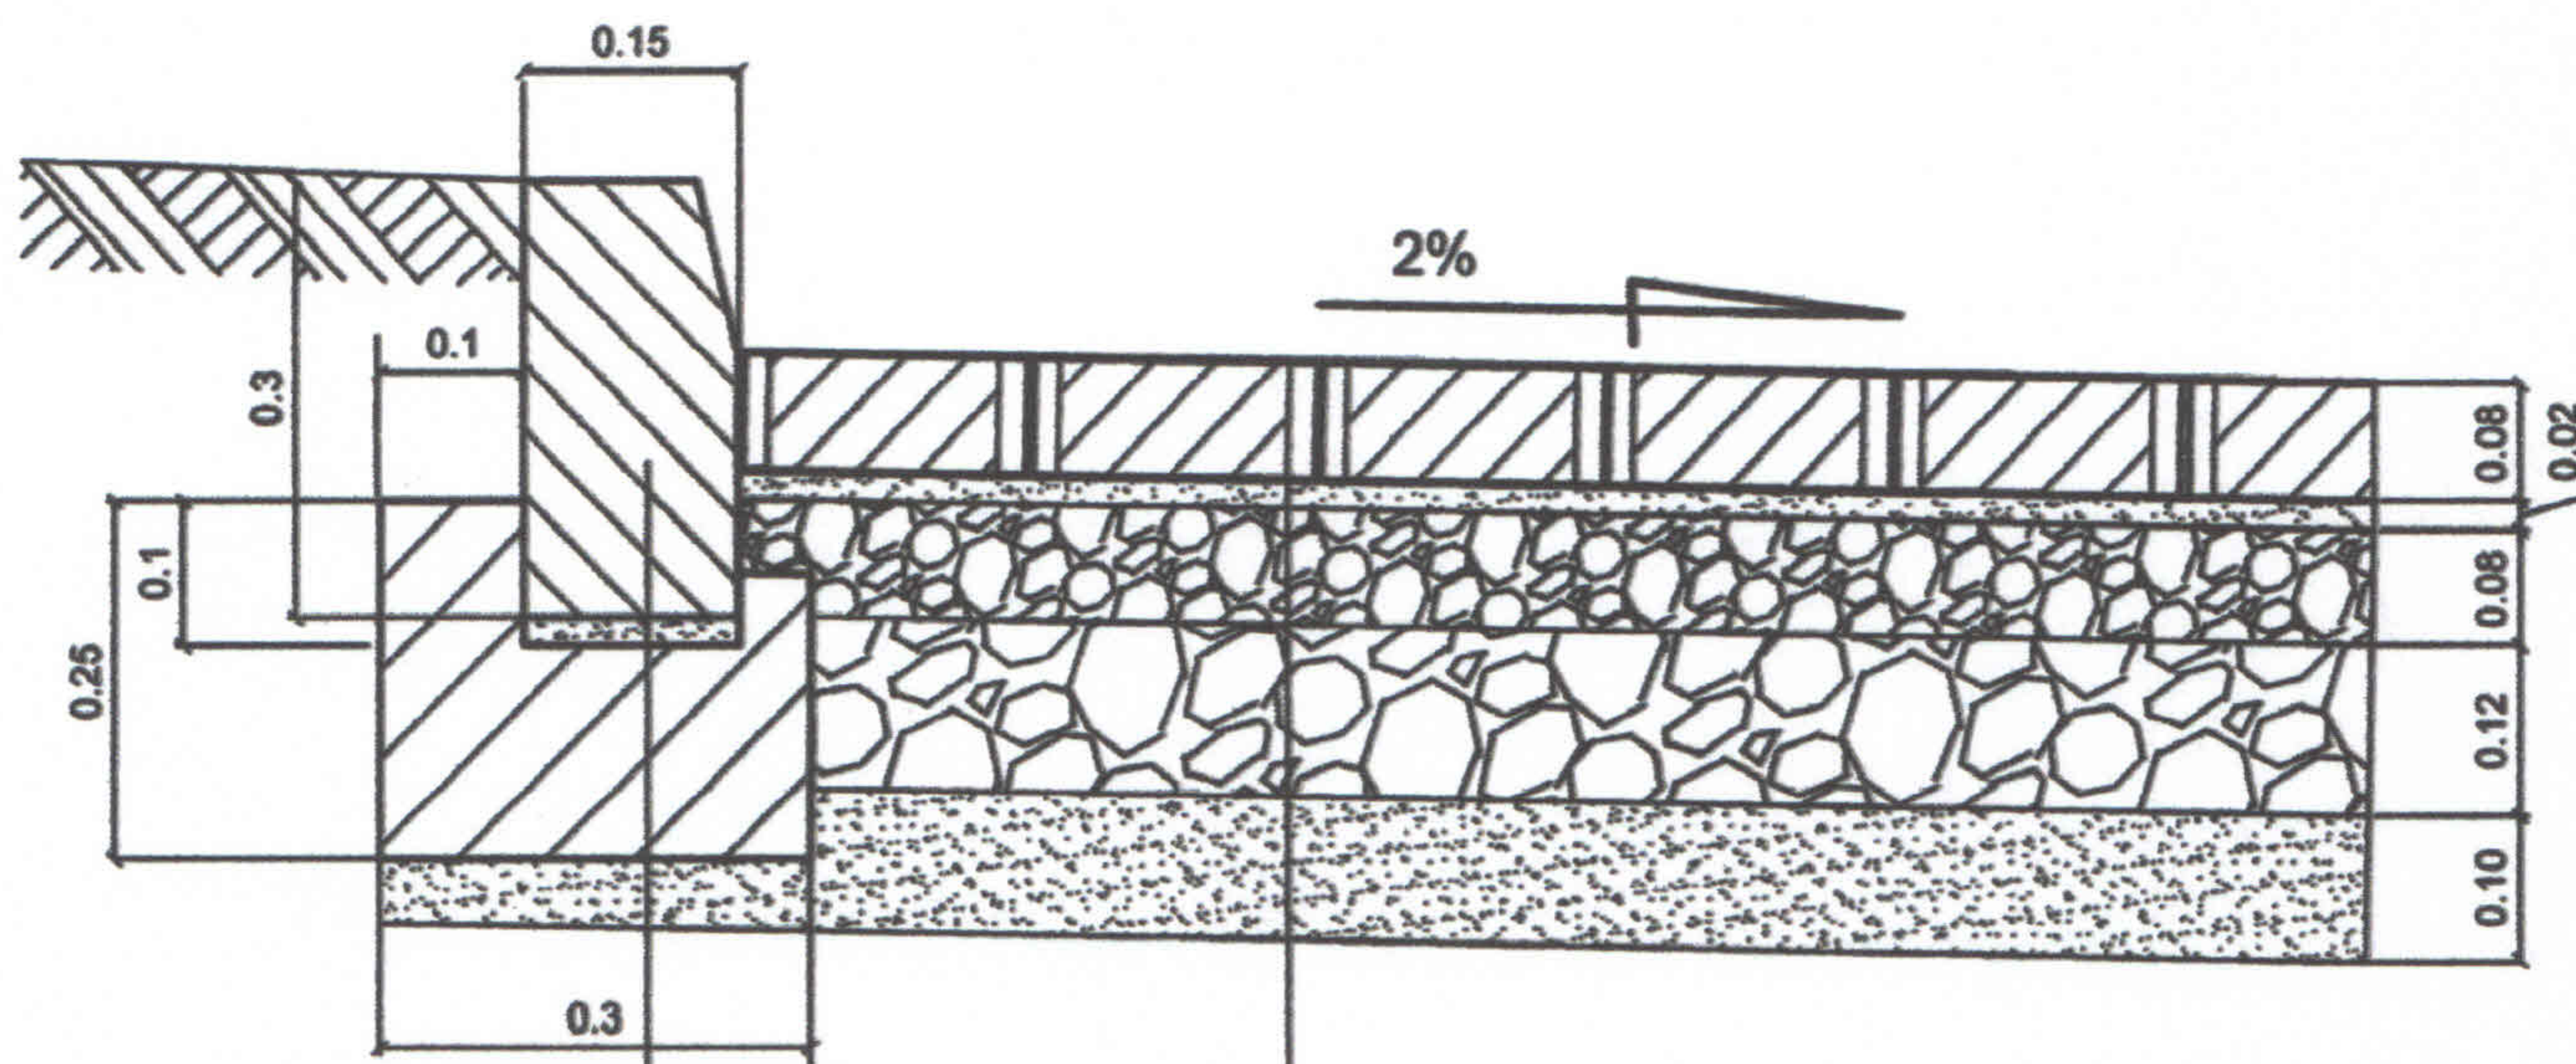


KOSTKA WIBROPRASOWANA BETONOWA, 8 cm, KOSTKA SZARA
 PODSYPKA CEMENTOWO-PIASKOWA, grub. 2 cm
 NIESORT KAM. 0-40 WG BN-84/6774-02 gr. 8 cm
 NIESORT KAM. 0-60 WG BN-84/6774-02 gr. 12 cm
 WARSTWA ODCINAJĄCA Z PIASKU gr. 10 cm

KRAWEŹNIK BET. 15x30
 PODSYPKA PIASKOWA 2 cm
 ŁAWA BET. TYP "KRAKOWSKI" BETON - B-20


 mgr inż. bud.drog. Jerzy Milewski 43-300 BIELSKO-BIAŁA ul. Partyzantów 27/6 - tel./fax 0-33/616-40-43/ tel.kom. 0-804/816-851/, e-mail: jerzy.milewski@wpnet.pl PRACOWNIA PROJEKTOWA DRÓG I ULIC			
Obiekt	ULICA ŁĄCZĄCA UL. PARTYZANTÓW I UL. BRODY W USTRONIU.		
Treść	PROJEKT BUDOWLANO - WYKONAWCZY WJAZDU NA DZIAŁKI NR 1331/6, 1331/6, 1330/20, 1330/21 W USTRONIU.		
Inwestor	URZĄD MIEJSKI W USTRONIU.		
Nazwa rysunku	KONSTRUKCJA NAWIERZCHNI WJAZDU.		
Projektował:	mgr inż. J. Milewski WZDP/19906/201/74	Data wykonania:	VI 2009 r.
Opracował:	mgr inż. J. Milewski WZDP/19906/201/74	Skala:	1:10
Sprawił:	mgr inż. A. Dobrakowski WZDP-4-2001/73/71	Numer rys.:	3/5

PRZEKRÓJ CHARAKTERYSTYCZNY DOJAZDU

skala 1:20

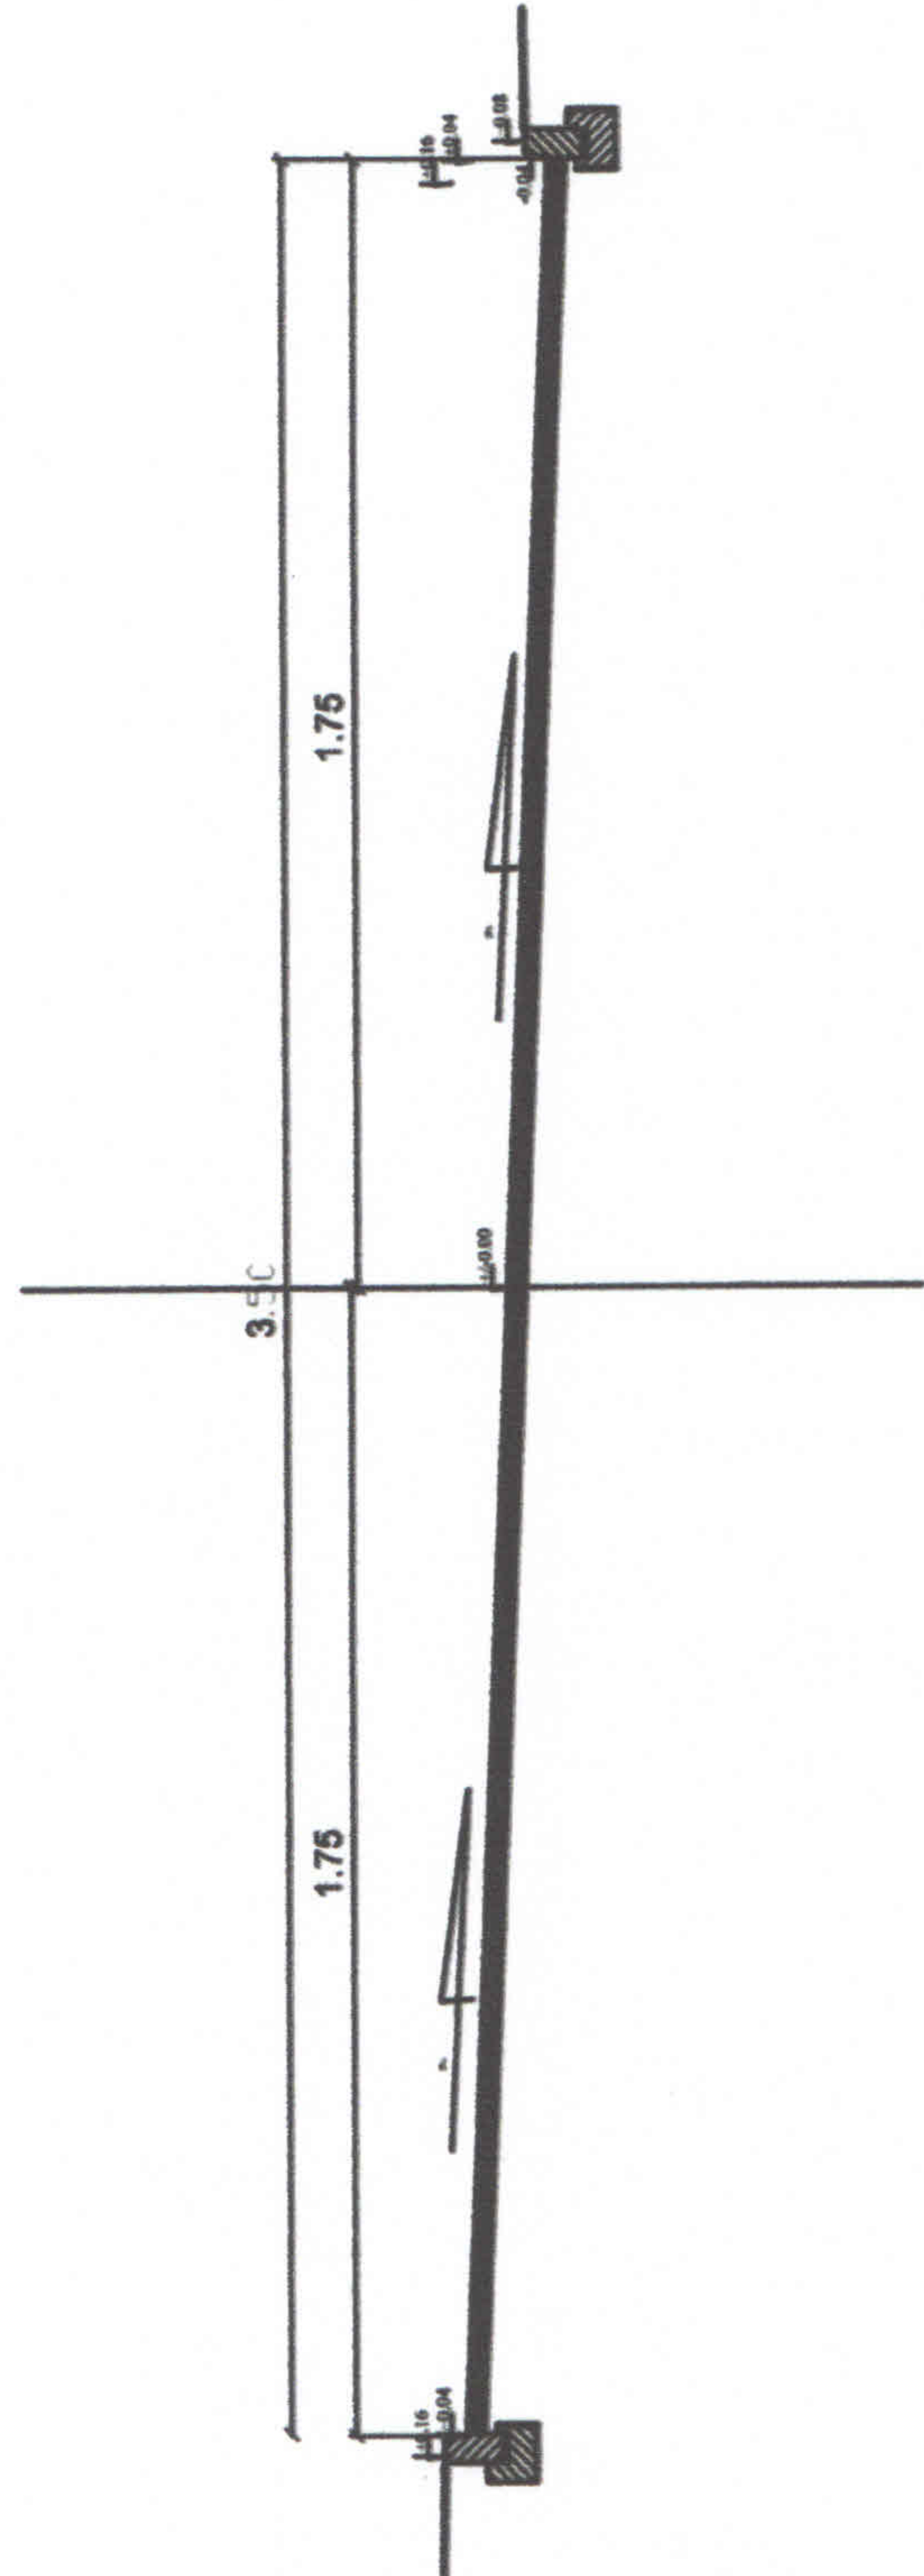

 mgr inż. bud.drog. Jerzy Milewski 43-300 BIELSKO-BIAŁA ul. Partyzantów 27/8 - tel./fax 0-33016-00-19 tel.kom. 0-604/016-8511, e-mail: jerzy.milewski@wp.pl PRACOWNIA PROJEKTOWA DROGI I ULIC		ULICA ŁĄCZĄCA UL. PARTYZANTÓW I UL. BRODY W USTRONIU.	
Obiekt		Treść	
Inwestor		Urząd Miejski w Ustroniu.	
Nazwa rysunku		PRZEKRÓJ CHARAKTERYSTYCZNY.	
Projektował:		Data	VI
Opracował:		wykonania:	2009 r.
Sprawił:		Skala:	1:20
		Numer rys.:	4/5

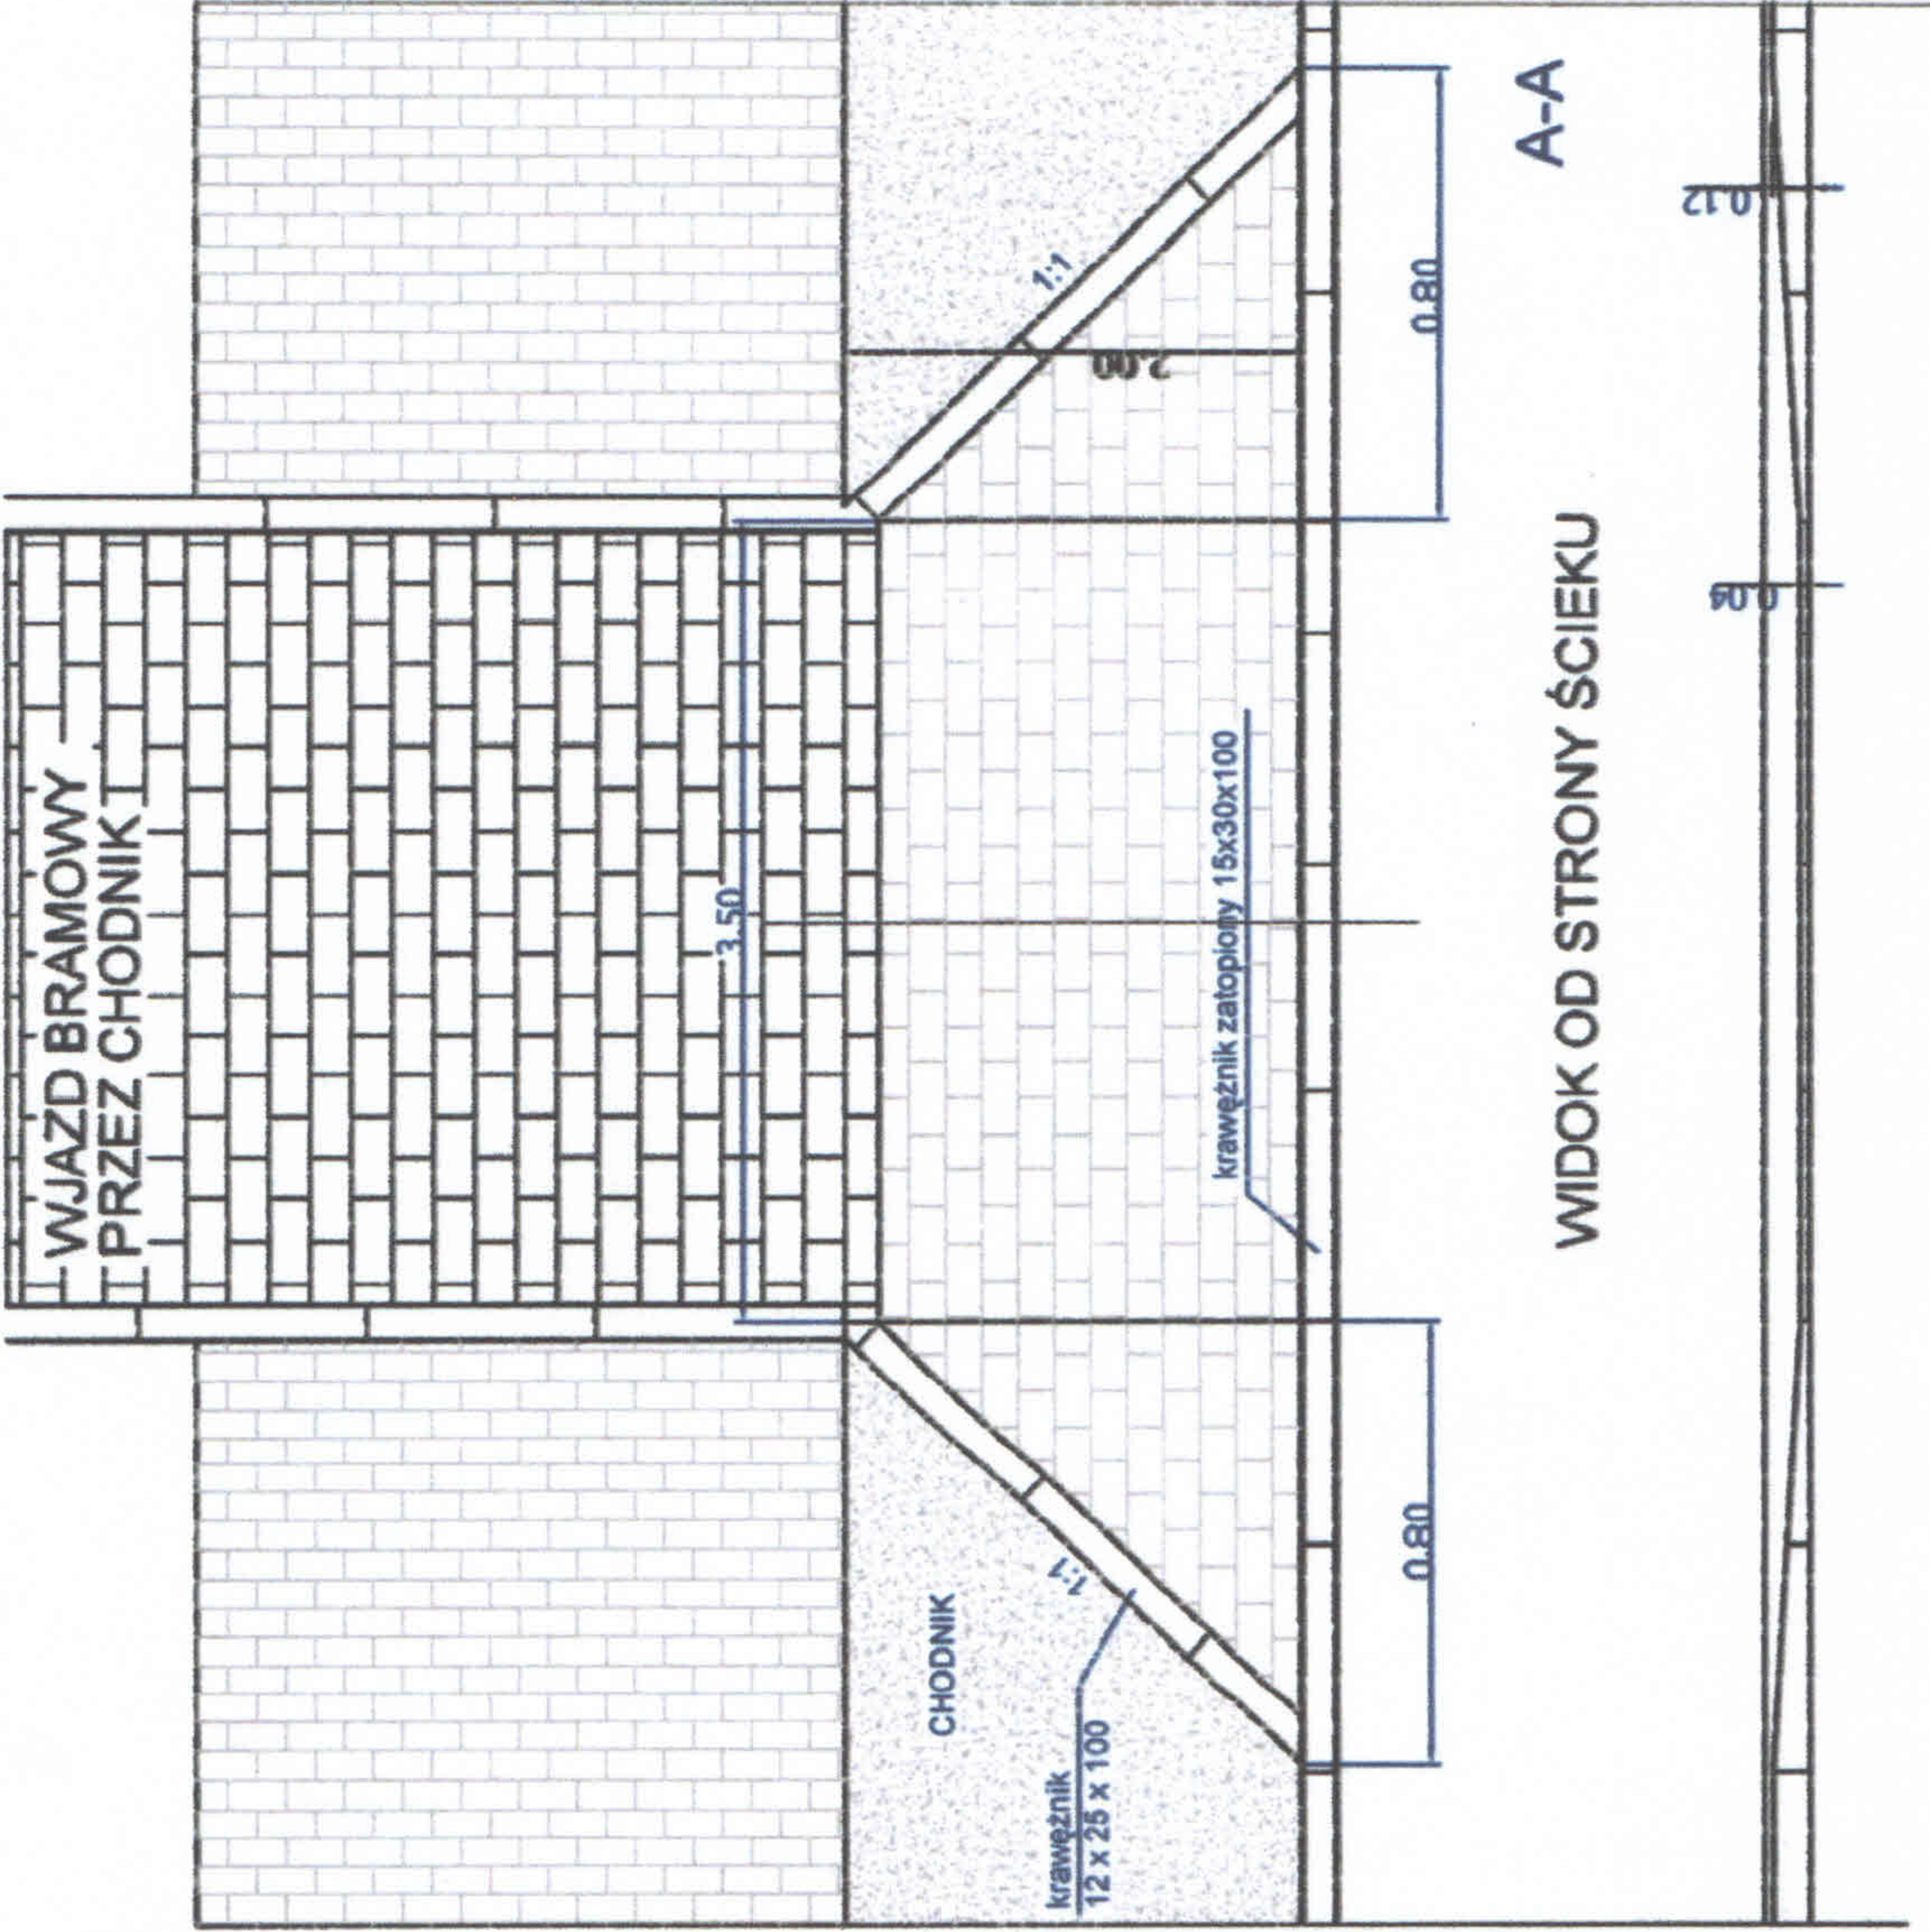

KOSTKI BETONITOWE 8 cm
 ZAPRAWA CEM.-PIASK. 1:5 3 cm
 KRUSZYWO ŁAMANE STABIL. MECHANICZNIE 25cm
 PIASEK ŚREDNI 10 cm, Kłosa 10 mm
 - SZCZEGÓŁY WG RYS. NR 4/5
 A

KRAWĘŻNIK BET. 15x30 U-150 wg PN 63/B-14051
 PODSYPKA PIASKOWA 3cm
 ŁAWA BET. TYP "KRAKOWSKI" BETON - C 16/20
 wg PN - EN 206 - 1

 BIURO USŁUG INŻYNIERSKICH PROJEKTOWANIE DRÓG I ULIC - G. DOBRANIEWSKA 43-200 ILEK, UL. POLNA 11A, TEL. 71 331 11 00 NIP: 666 603 464, REGON: 141849101, KRS: 0000438101	PRACOWNIA PROJEKTOWA DRÓG I ULIC	
	Obiekt	ULICA ŁĄCZĄCA UL. PARTYZANTÓW I UL. BRÓDY W USTRONIU.
Treść	PROJEKT BUDOWLANO - WYKONAWCZY WJAZDU NA DZIAŁEKĘ NR. 1331/5, 1331/6, 1330/21, 1330/23, W USTRONIU.	
Investor	URZĄD MIEJSKI W USTRONIU.	
Nazwa rysunku	WJAZD BRAMOWY PRZECZ CHODNIK.	
Projektował:	mgr inż. J. Milewski	Data wykonania: 2008 r.
Opracował:	mgr inż. J. Milewski	Skala: 1:50
Sprawił:	mgr inż. J. Milewski	Numer rys.: 5/5