

AROSTA CIESZYŃSKI
ul. Bobrecka 29
43-400 CIESZYN

Województwo
Powiat
Jednostka ewidencyjna
Obręb

śląskie
cieszyński
240302_1-USTRÓŃ
0004-USTRÓŃ

STAROSTWO POWIATOWE
w CIESZYNIE
ul. Bobrecka 29
43-400 CIESZYN

p. 4; Adres: USTRÓŃ; ul. POLAŃSKA 25; Funkcja: OŚWIATY, NAUKI I KULTURY "k"

Położenie na działce			Nr ewid. budynku	Rok budowy	Lokale w budynku		Powierzchnia budynku w m ²	KW budynku	WARTOŚĆ budynku w zł
nr działki	nr bud				samodzielne	Ilość			
2443/9	4		15;2443/9;4	1988	odr.własność	0	Zabudowy: 127.00	KW 55164	
Identyfikator budynku:					pozost.samodz	0	Użytkowa:		
240302_1.0004.AR_15.2443/9.4_BUD							- lokali:		
							- pom.przyn.:		

Dane uzupełniające: Rodzaj ścian: murowane; Ilość kondygnacji (nad/pod ziemią): 3.0/;

Razem powierzchnia zabudowy: 1343.00 m² (jeden tysiąc trzysta czterdzieści trzy)

Sporządzono według stanu rejestru z dnia: **2011-04-08**, sporządził(a): **Blanka Żloch**

Nie podlega opłacie skarbowej na podst.art.3 ustawy z dnia 16.11.2006r o opłacie skarbowej (Dz. U. Nr 225, poz. 1635) w związku z § 1 pkt 5 Rozporządzenia Ministra Infrastruktury z dnia 19.02.2004r w sprawie wysokości opłat za czynności geodezyjne i kartograficzne oraz udzielanie informacji, a także wykonywanie wyrysów i wypisów z operatu ewidencyjnego (Dz. U. Nr 37, poz. 333)

z up. STAROSTY
Blanka Żloch
Podinspektor Wydziału Geodezji
Kartografii i Katastru

I. Informacja na temat danych o charakterze i cechach przewidywanych zagrożeń przedmiotowego zamierzenia na środowisko, zgodnie z Rozporządzeniem Ministra Infrastruktury z dnia 3 lipca 2003 roku.

Dane techniczne obiektu budowlanego charakteryzujące wpływ obiektu budowlanego na środowisko i jego wykorzystanie oraz na zdrowie ludzi i obiekty sąsiednie pod względem:

1) zapotrzebowania i jakości wody oraz ilości, jakości i sposobu odprowadzania ścieków – **nie dotyczy**

2) emisji zanieczyszczeń gazowych, w tym zapachów, pyłowych i płynnych z podaniem ich rodzaju, ilości i zasięgu rozprzestrzeniania się – **nie dotyczy**

3) rodzaju i ilości wytwarzanych odpadów – **nie dotyczy**

4) emisji hałasu oraz wibracji, a także promieniowania, w szczególności jonizującego pola elektromagnetycznego i innych zakłóceń, z podaniem odpowiednich parametrów tych czynników i zasięgu ich oddziaływania – **nie dotyczy**

5) wpływ obiektu budowlanego, na istniejący drzewostan, powierzchnie ziemi, w tym glebę wody powierzchniowe i podziemne – **nie dotyczy**

II. Informacja o geotechnicznych warunkach posadowienia instalacji gazowej przebiegającej na zewnątrz budynku – nie dotyczy.

III. Informacja dotycząca warunków gruntowych:

1) Na podstawie Rozporządzenia Ministra Spraw Wewnętrznych i Administracji z dnia 24 września 1998 r. w sprawie ustalenia geotechnicznych warunków posadowienia obiektów budowlanych (Dz.U. z 1998 r. Nr 126, poz. 839) projektowaną inwestycję zalicza się do pierwszej kategorii geotechnicznej, stwierdza się występowanie prostych warunków gruntowych.


TOMASZ JANECZEK
...Uprawniony do projektowania
i kierowania robotami z zakresu
uzbrojenia i instalacji sanitarnych
Nr ewid. upr. 139/81 B-B
43-450 USTRON
ul. Lipowska 27 - Tel. 36-38

UZGODNIENIA
WEWNĘTRZNA INSTALACJA GAZOWA
USTRON, ul. Polańska 25, dz. nr 2443/9.


ORIGINAL

STAROSTA CIESZYŃSKI
Wydział Geodezji, Kartografii i Katastru
Kopia z many zasadniczej
Poświadcza się zgodność niniejszej mapy z oryginałem
przejętym do państwowego zasobu geodezyjnego i kartograficznego
w dniu pod nr
NINIEJSZA MAPA NIĘ MOŻE SŁUżyć
DO CELÓW PROJEKTOWYCH
VS-20N
miejscowość
skala 1:500
WP/6621-5883
zani:
08 04 2011
z UP STABOBY

Temat: P.B. PRZEBUDOWY ORAZ ROZBUDOWY WEWNĘTRZNEJ INSTALACJI GAZOWEJ. Objekt: BUDYNEK SZKOLNY; WL. SZKOŁA PODSTAWOWA NR 3 W USTRONIU-POLANIE. Adres: USTRŃ, UL. POLAŃSKA 25, DZ. NR 2443/9.		Projektant:  tech. Tomasz JANE CZYK		Kreślił:  tech. Tomasz JANE CZYK		Skala 1:500	
				Branża INSTAL. SANIT.			
				Data MAI 2011			
		Upr. proj. nr136/81/B-B		Investor: SZKOŁA PODSTAWOWA NR 3 W USTRONIU-POLANIE 43-450 USTRŃ, UL. POLAŃSKA 25.		Rys. nr 1	

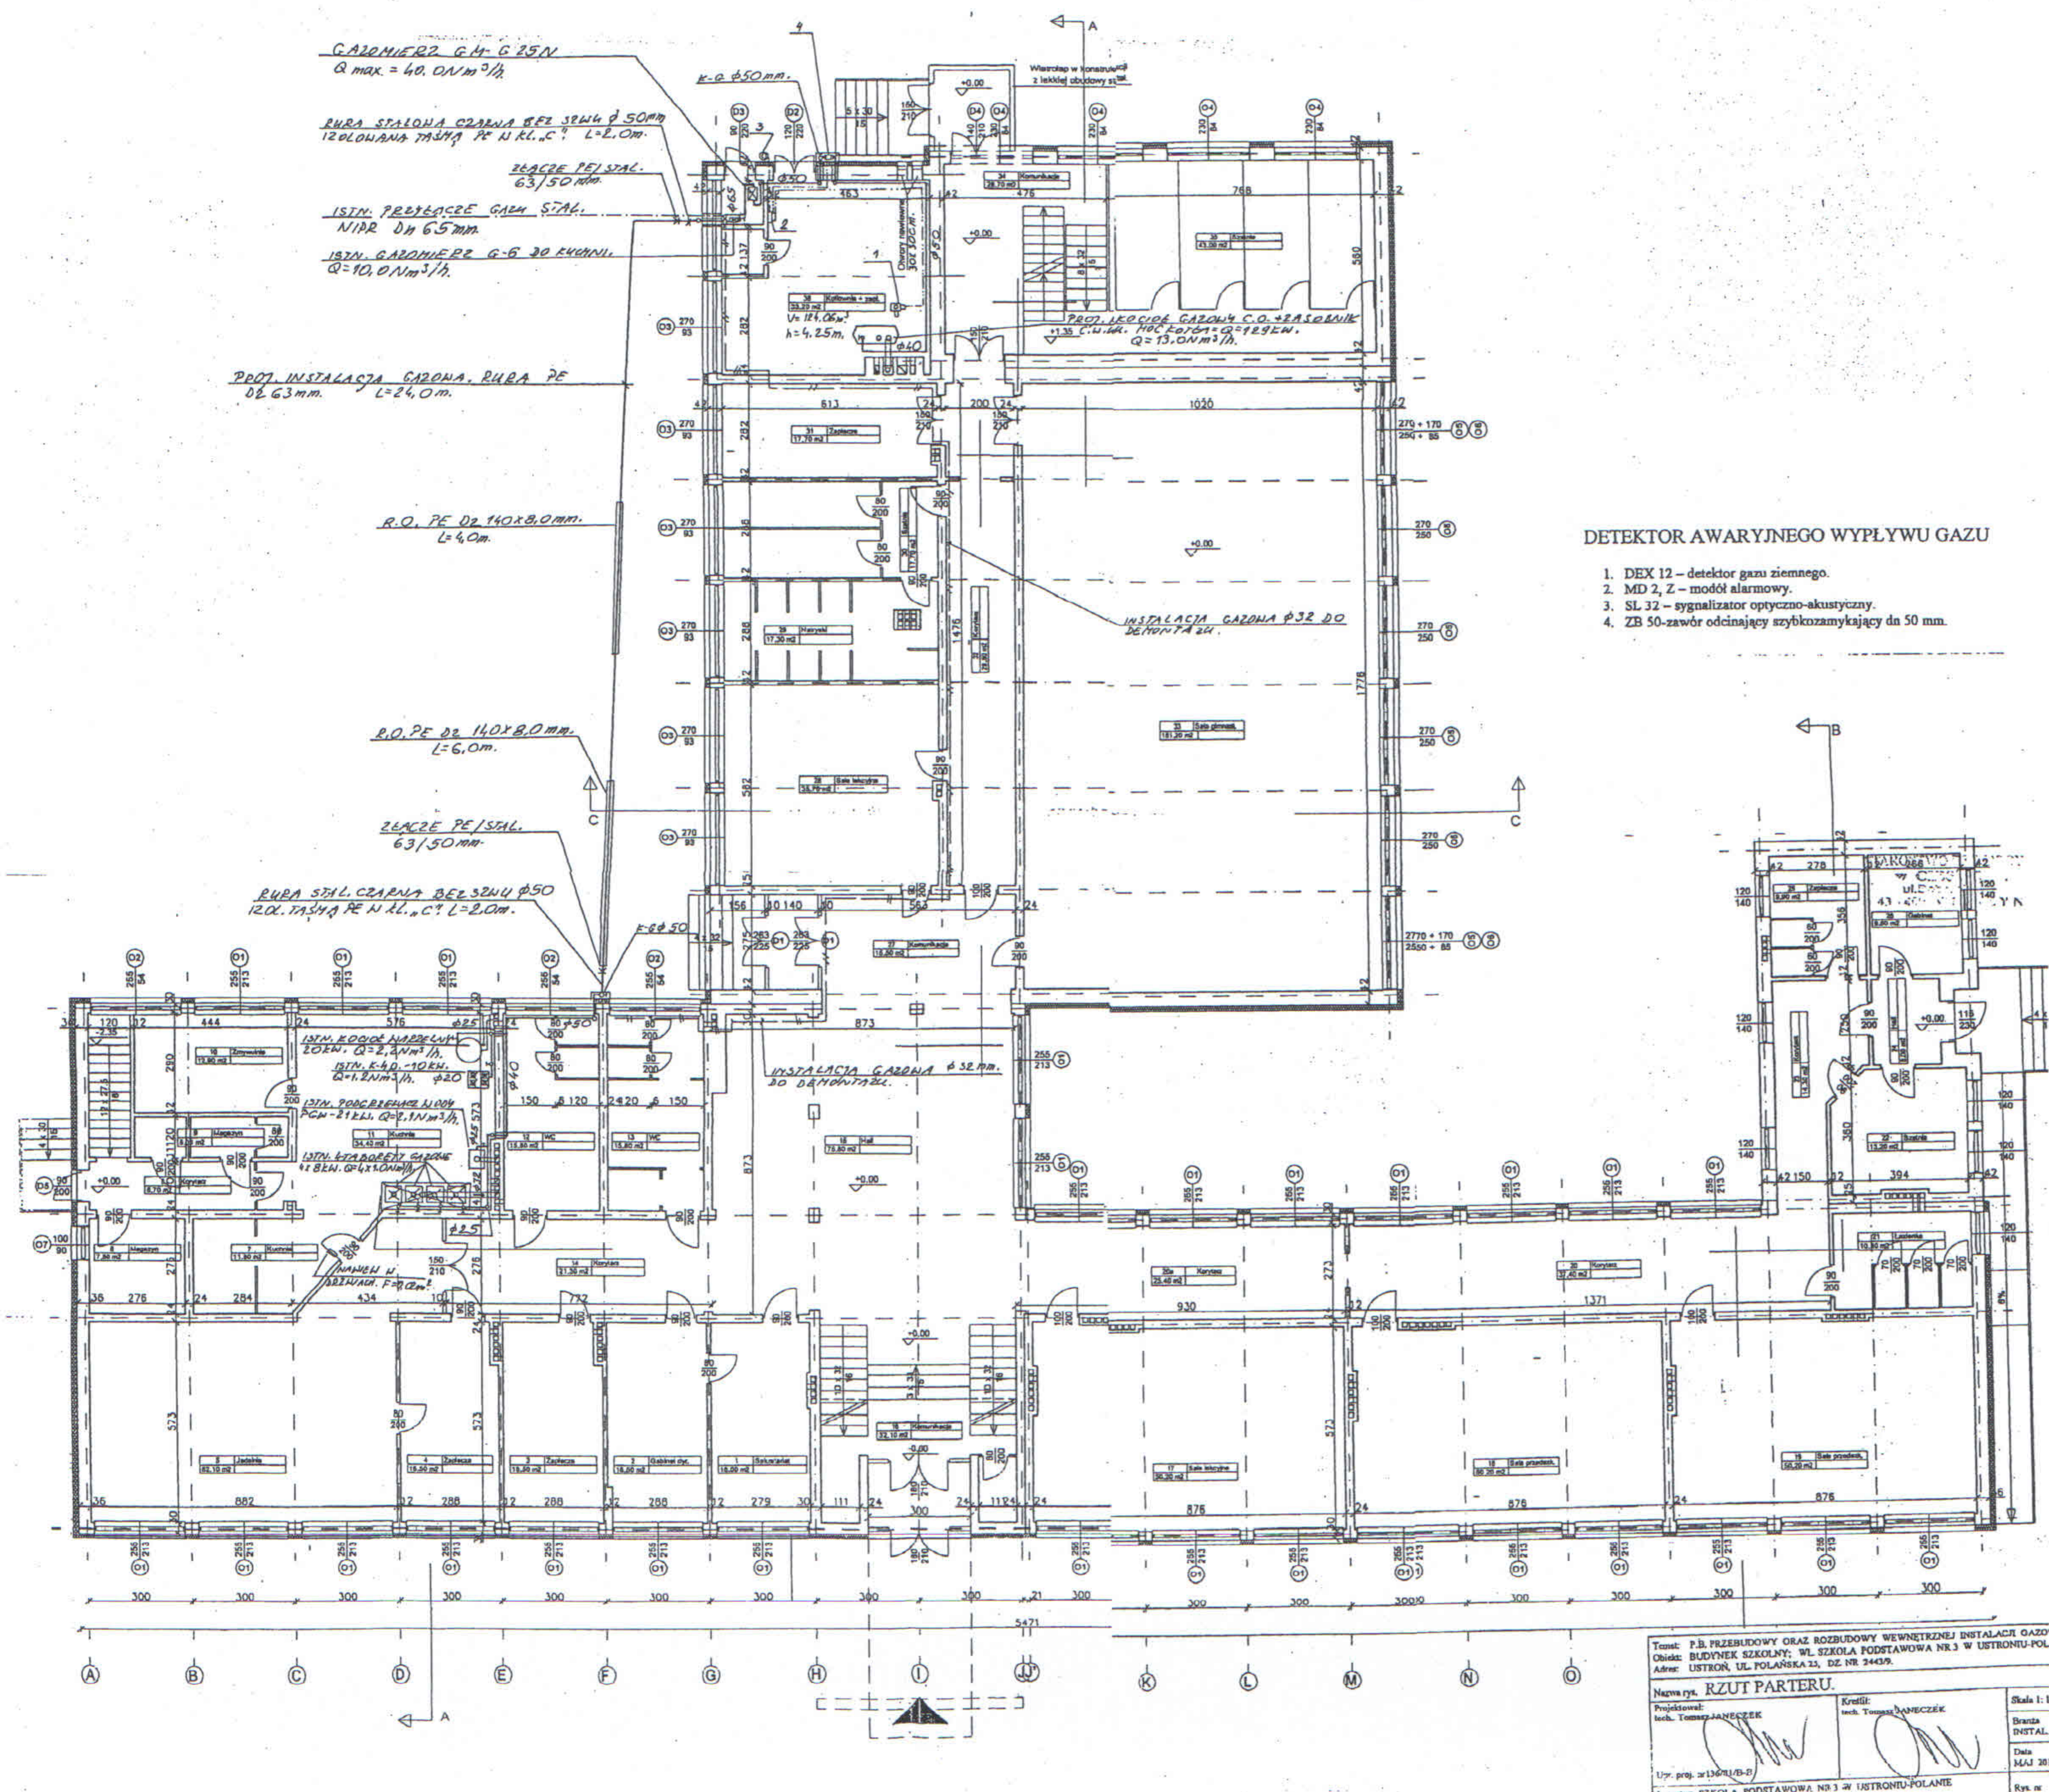

STAROSTWO POWIATOWE
w CIESZYNIE
ul. Bobrecka 29
43 - 400 CIESZYN

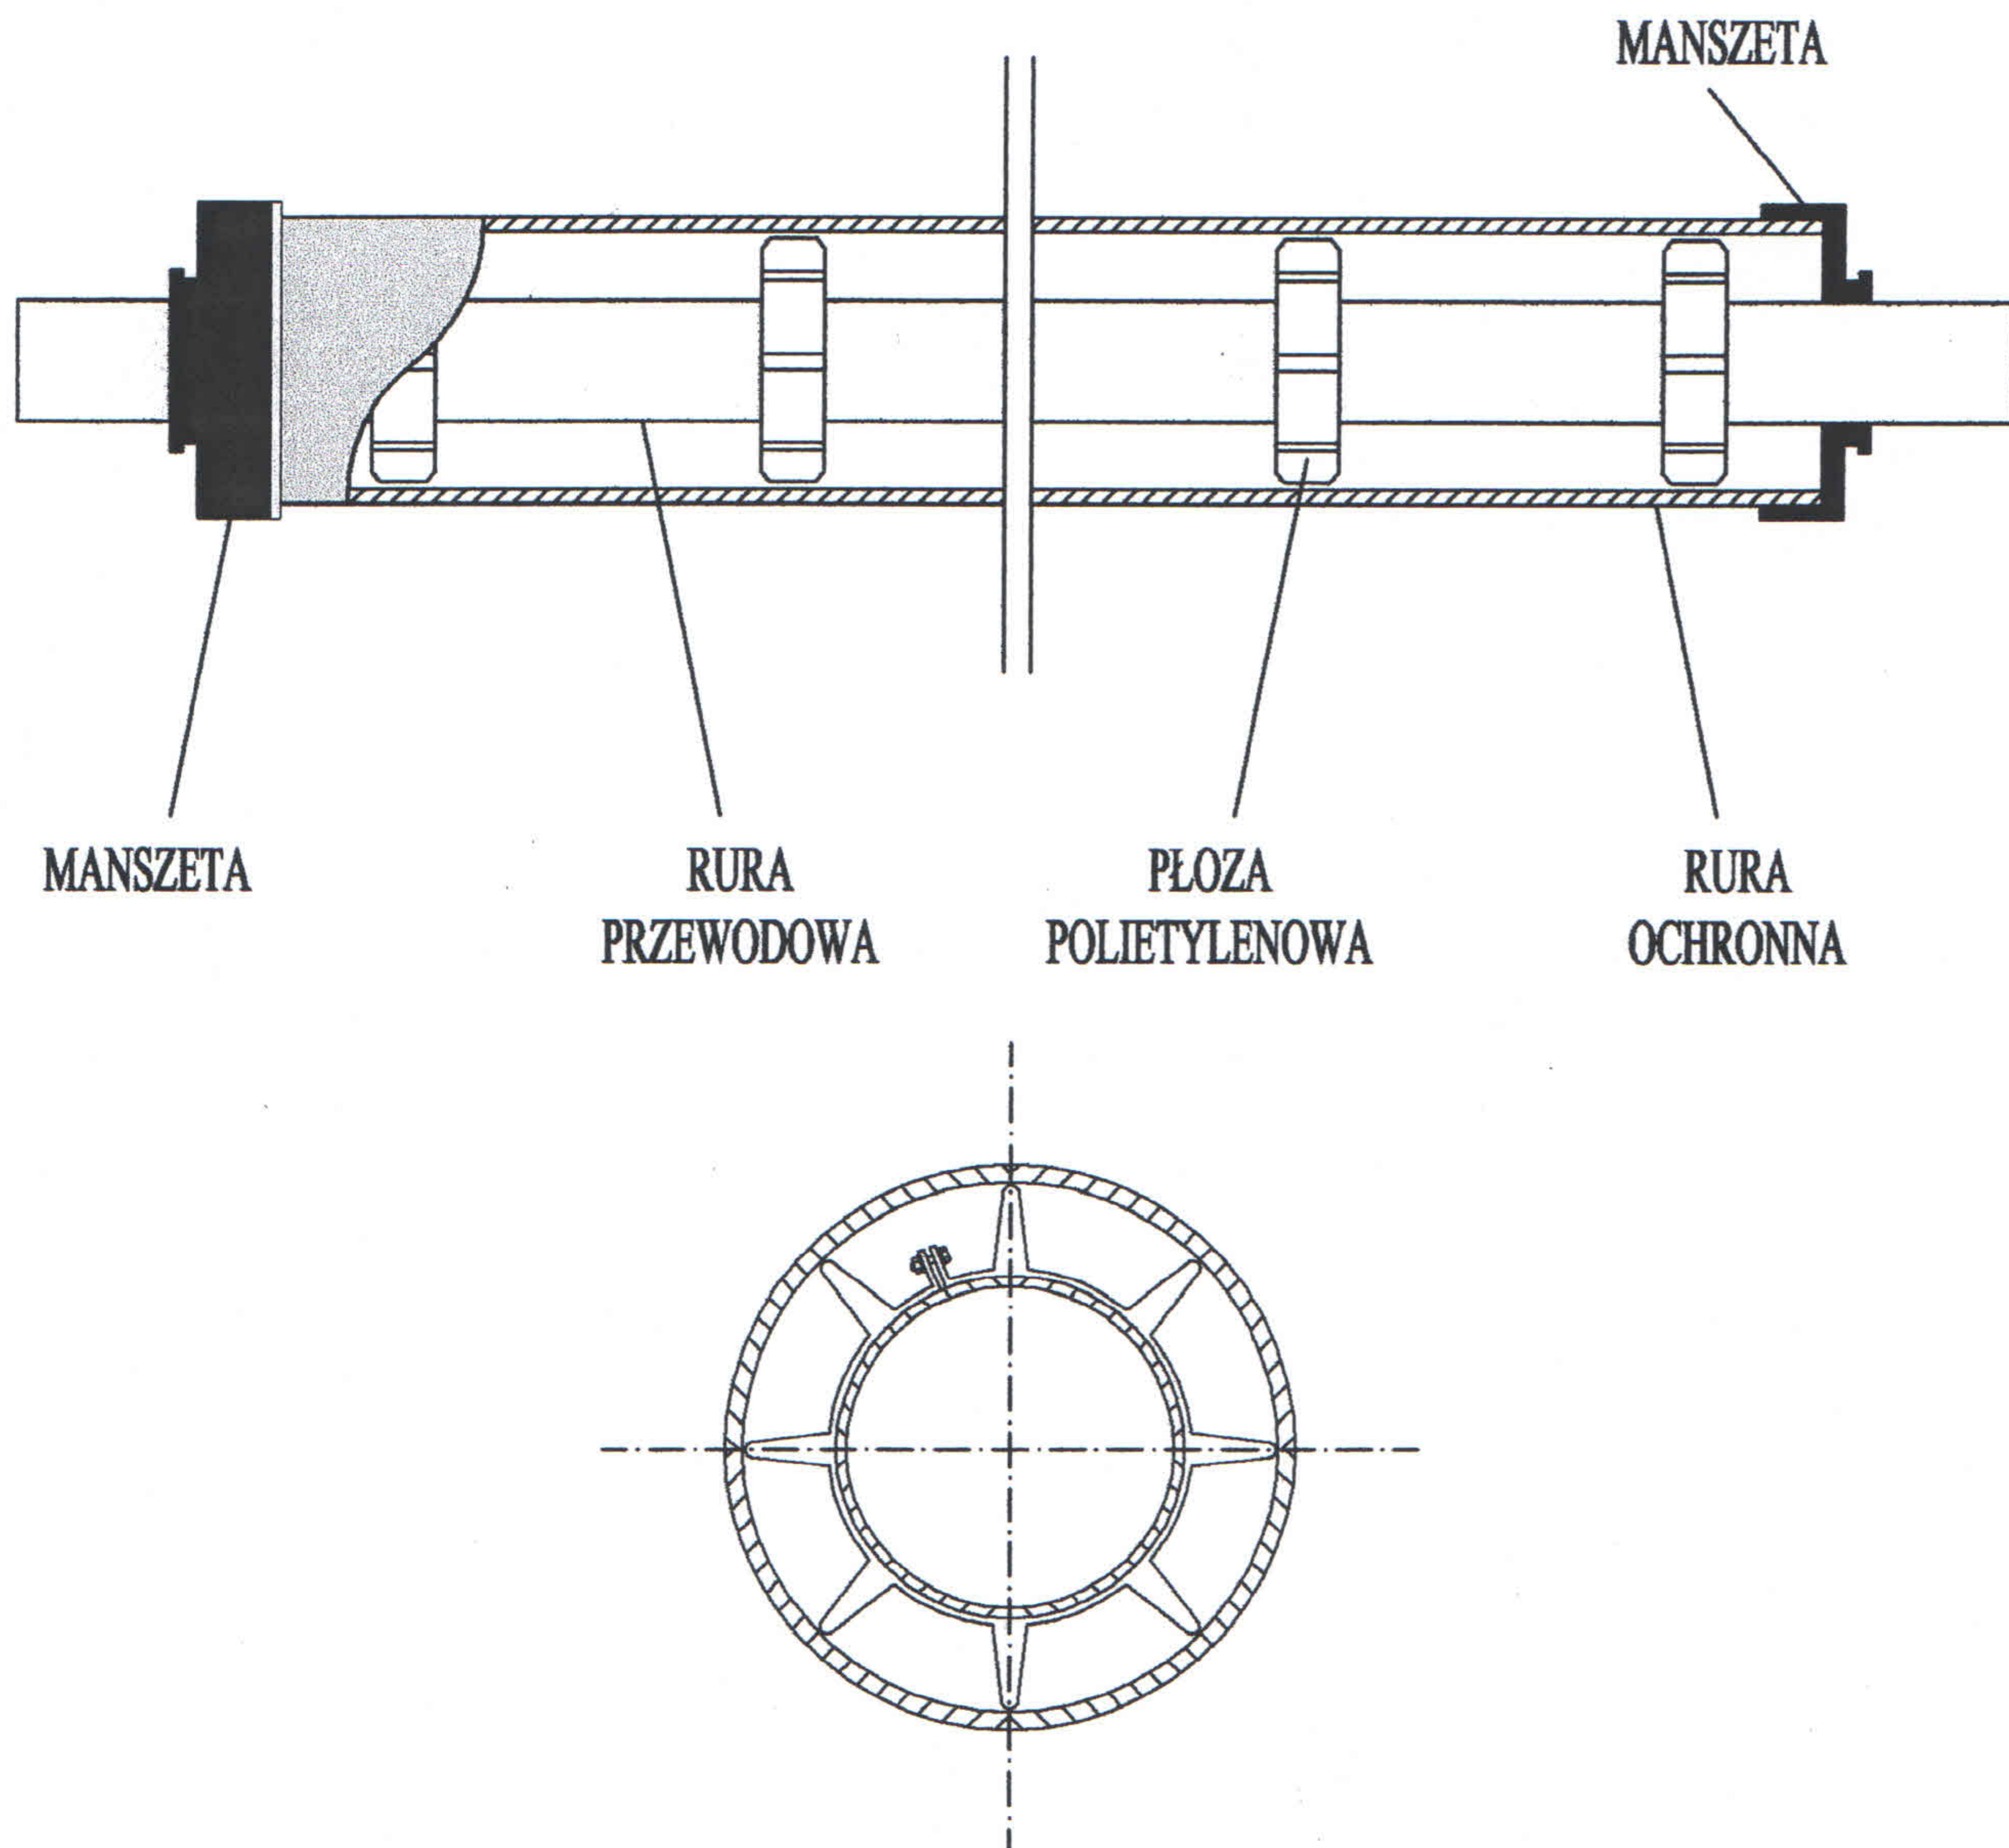

Wysokość płozy określa się w następujący sposób: $(Dw - Dz) : 2 =$ wysokość płozy
Gdzie:
Dw - średnica wewnętrzna rury osłonowej,
Dz - średnica zewnętrzna rury przewodowej z ewentualną izolacją
Rzeczywista wysokość płozy musi być mniejsza niż obliczona.

Temat: P.B. PRZEBUDOWY ORAZ ROZBUDOWY WEWNĘTRZNEJ INSTALACJI GAZOWEJ.
Obiekt: BUDYNEK SZKOLNY; WL. SZKOŁA PODSTAWOWA W USTRONIU-POLANIE.
Adres: USTRÓŃ, UL. POLAŃSKA 25, DZ. NR 2443/9.

Nazwa rys. **RYSUNEK RURY OCHRONNEJ.**

Projektował:
Tech. Tomasz JANECEK

Kreślił:
tech. Tomasz JANECEK

Skala

Branża
INSTAL. SANIT.

Upr. proj. nr136/81/B-B

Data
MAJ 2011

Inwestor: SZKOŁA PODSTAWOWA NR 3 W USTRONIU-POLANIE
43-450 USTRÓŃ, UL. POLAŃSKA 25.

Rys. nr **3**



PE07. 60906 G-42245 C.O. + 24508 NIK C.W.L.
MOE KOITA-129 km. Q=15, ONM 3/15.

SIAROWA CIEŻYŚCI
DECYZJA NR 854
1-2 DNA 09.06.204
ZNAK SPRAWY WB-6740.803.204 DP
24.11.2004
DIT 2003 JAWNY

Rys. III 4.