


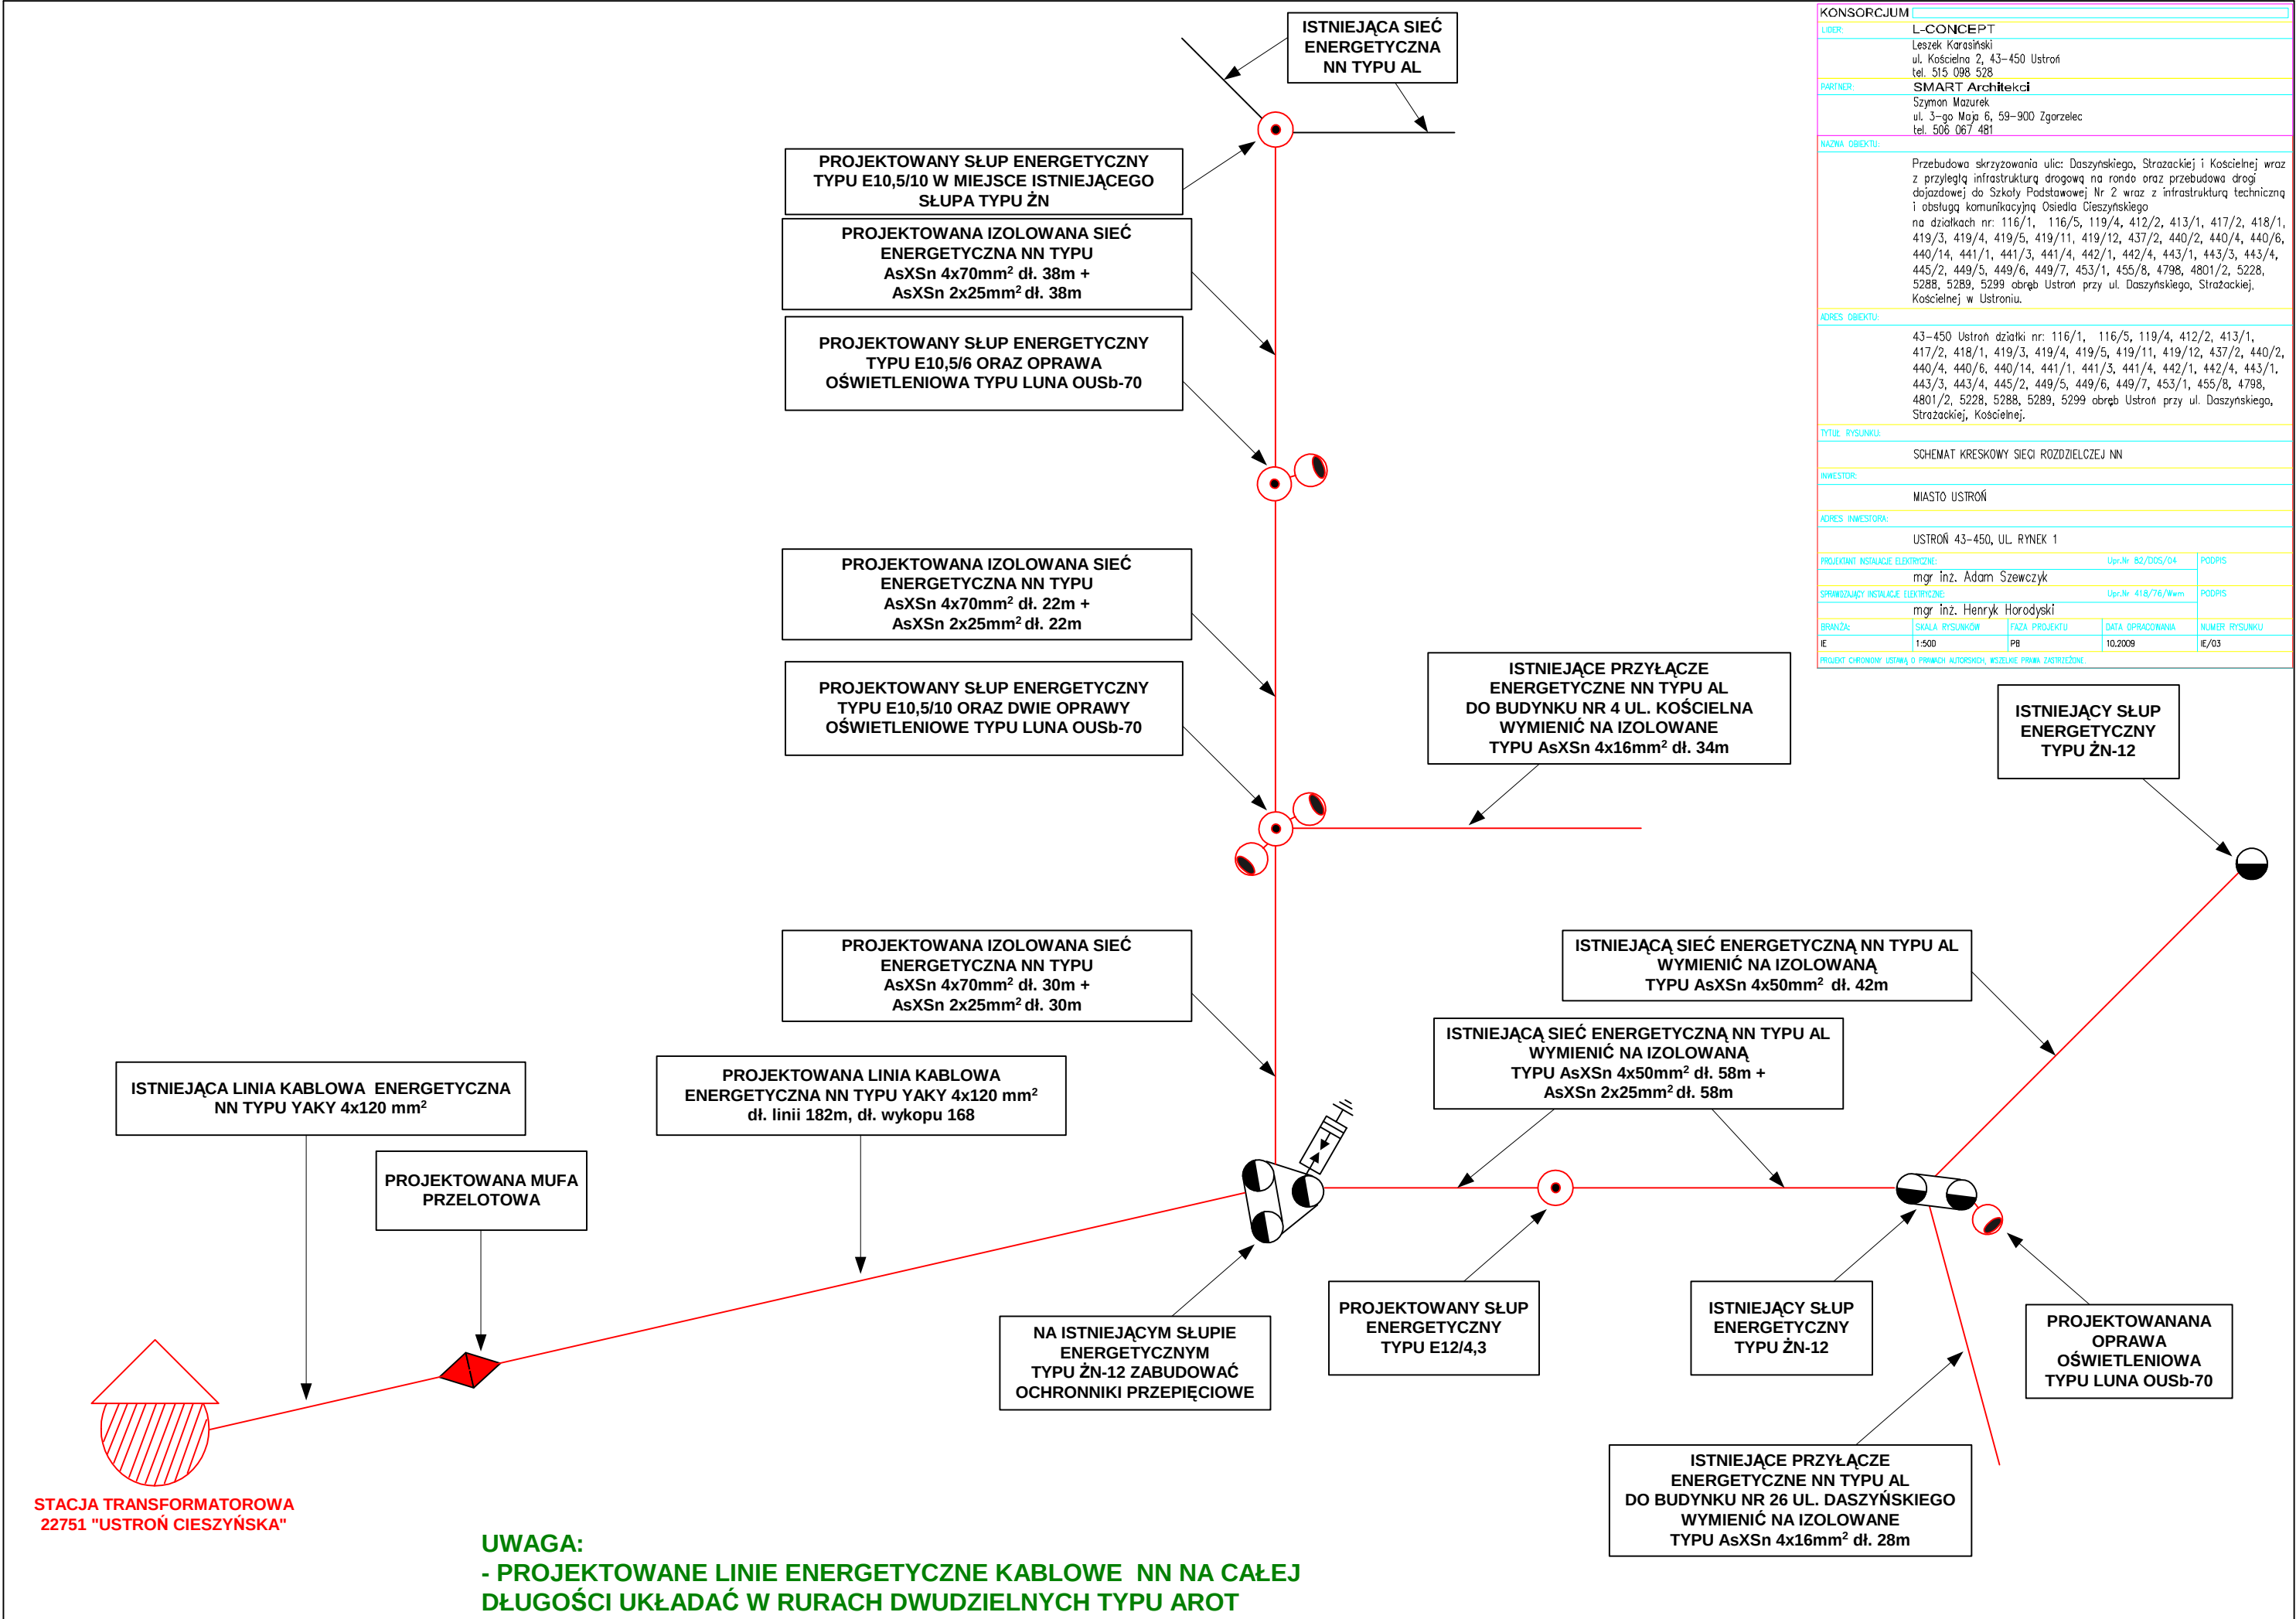

KONSORCJUM			
LIDER:	L-CONCEPT Łeśzek Karasiński ul. Kościelna 2, 43-450 Ustron tel. 515 098 528		
PARTNER:	SMART Architekci Szymon Mazurek ul. 3-go Maja 6, 59-900 Zgorzelec tel. 506 067 481		
NAZWA OBIEKTU:	Przebudowa skrzyżowania ulic: Daszyńskiego, Strazackiej i Kościelnej wraz z przyległą infrastrukturą drogową na rondo oraz przebudowa drogi dojazdowej do Szkoły Podstawowej Nr 2 wraz z infrastrukturą techniczną i obsługą komunikacyjną Osiedla Cieszyńskiego na działkach nr: 116/1, 116/5, 119/4, 412/2, 413/1, 417/2, 418/1, 419/3, 419/4, 419/5, 419/11, 419/12, 437/2, 440/2, 440/4, 440/6, 440/14, 441/1, 441/3, 441/4, 442/1, 442/4, 443/1, 443/3, 443/4, 445/2, 449/5, 449/6, 449/7, 453/1, 455/8, 4798, 4801/2, 5228, 5288, 5289, 5299 obręb Ustron przy ul. Daszyńskiego, Strazackiej, Kościelnej w Ustroniu.		
ADRES OBIEKTU:	43-450 Ustron działki nr: 116/1, 116/5, 119/4, 412/2, 413/1, 417/2, 418/1, 419/3, 419/4, 419/5, 419/11, 419/12, 437/2, 440/2, 440/4, 440/6, 440/14, 441/1, 441/3, 441/4, 442/1, 442/4, 443/1, 443/3, 443/4, 445/2, 449/5, 449/6, 449/7, 453/1, 455/8, 4798, 4801/2, 5228, 5288, 5289, 5299 obręb Ustron przy ul. Daszyńskiego, Strazackiej, Kościelnej.		
TYTUŁ RYSUNKU:	SCHEMAT KRESKOWY SIECI ROZDZIELCZEJ NN		
INWESTOR:	MIASTO USTRÓŃ		
ADRES INWESTORA:	USTRÓŃ 43-450, UL. RYNEK 1		
PROJEKTANT INSTALACJE ELEKTRYCZNE:	Upr.Nr 82/DOS/04	PODPIS	
mgr inż. Adam Szewczyk			
SPRAWDZAJĄCY INSTALACJE ELEKTRYCZNE:	Upr.Nr 418/76/Wem	PODPIS	
mgr inż. Henryk Horodyski			
BRANŻA:	SKALA RYSUNKÓW	FAZA PROJEKTU	DATA OPRACOWANIA
IE	1:500	PB	10.2009
			NUMER RYSUNKU
			IE/03
PROJEKT CHRONIONY USTAWĄ O PRAWACH AUTORSKICH, WSZELKIE PRAWA ZASTRZEŻONE.			