


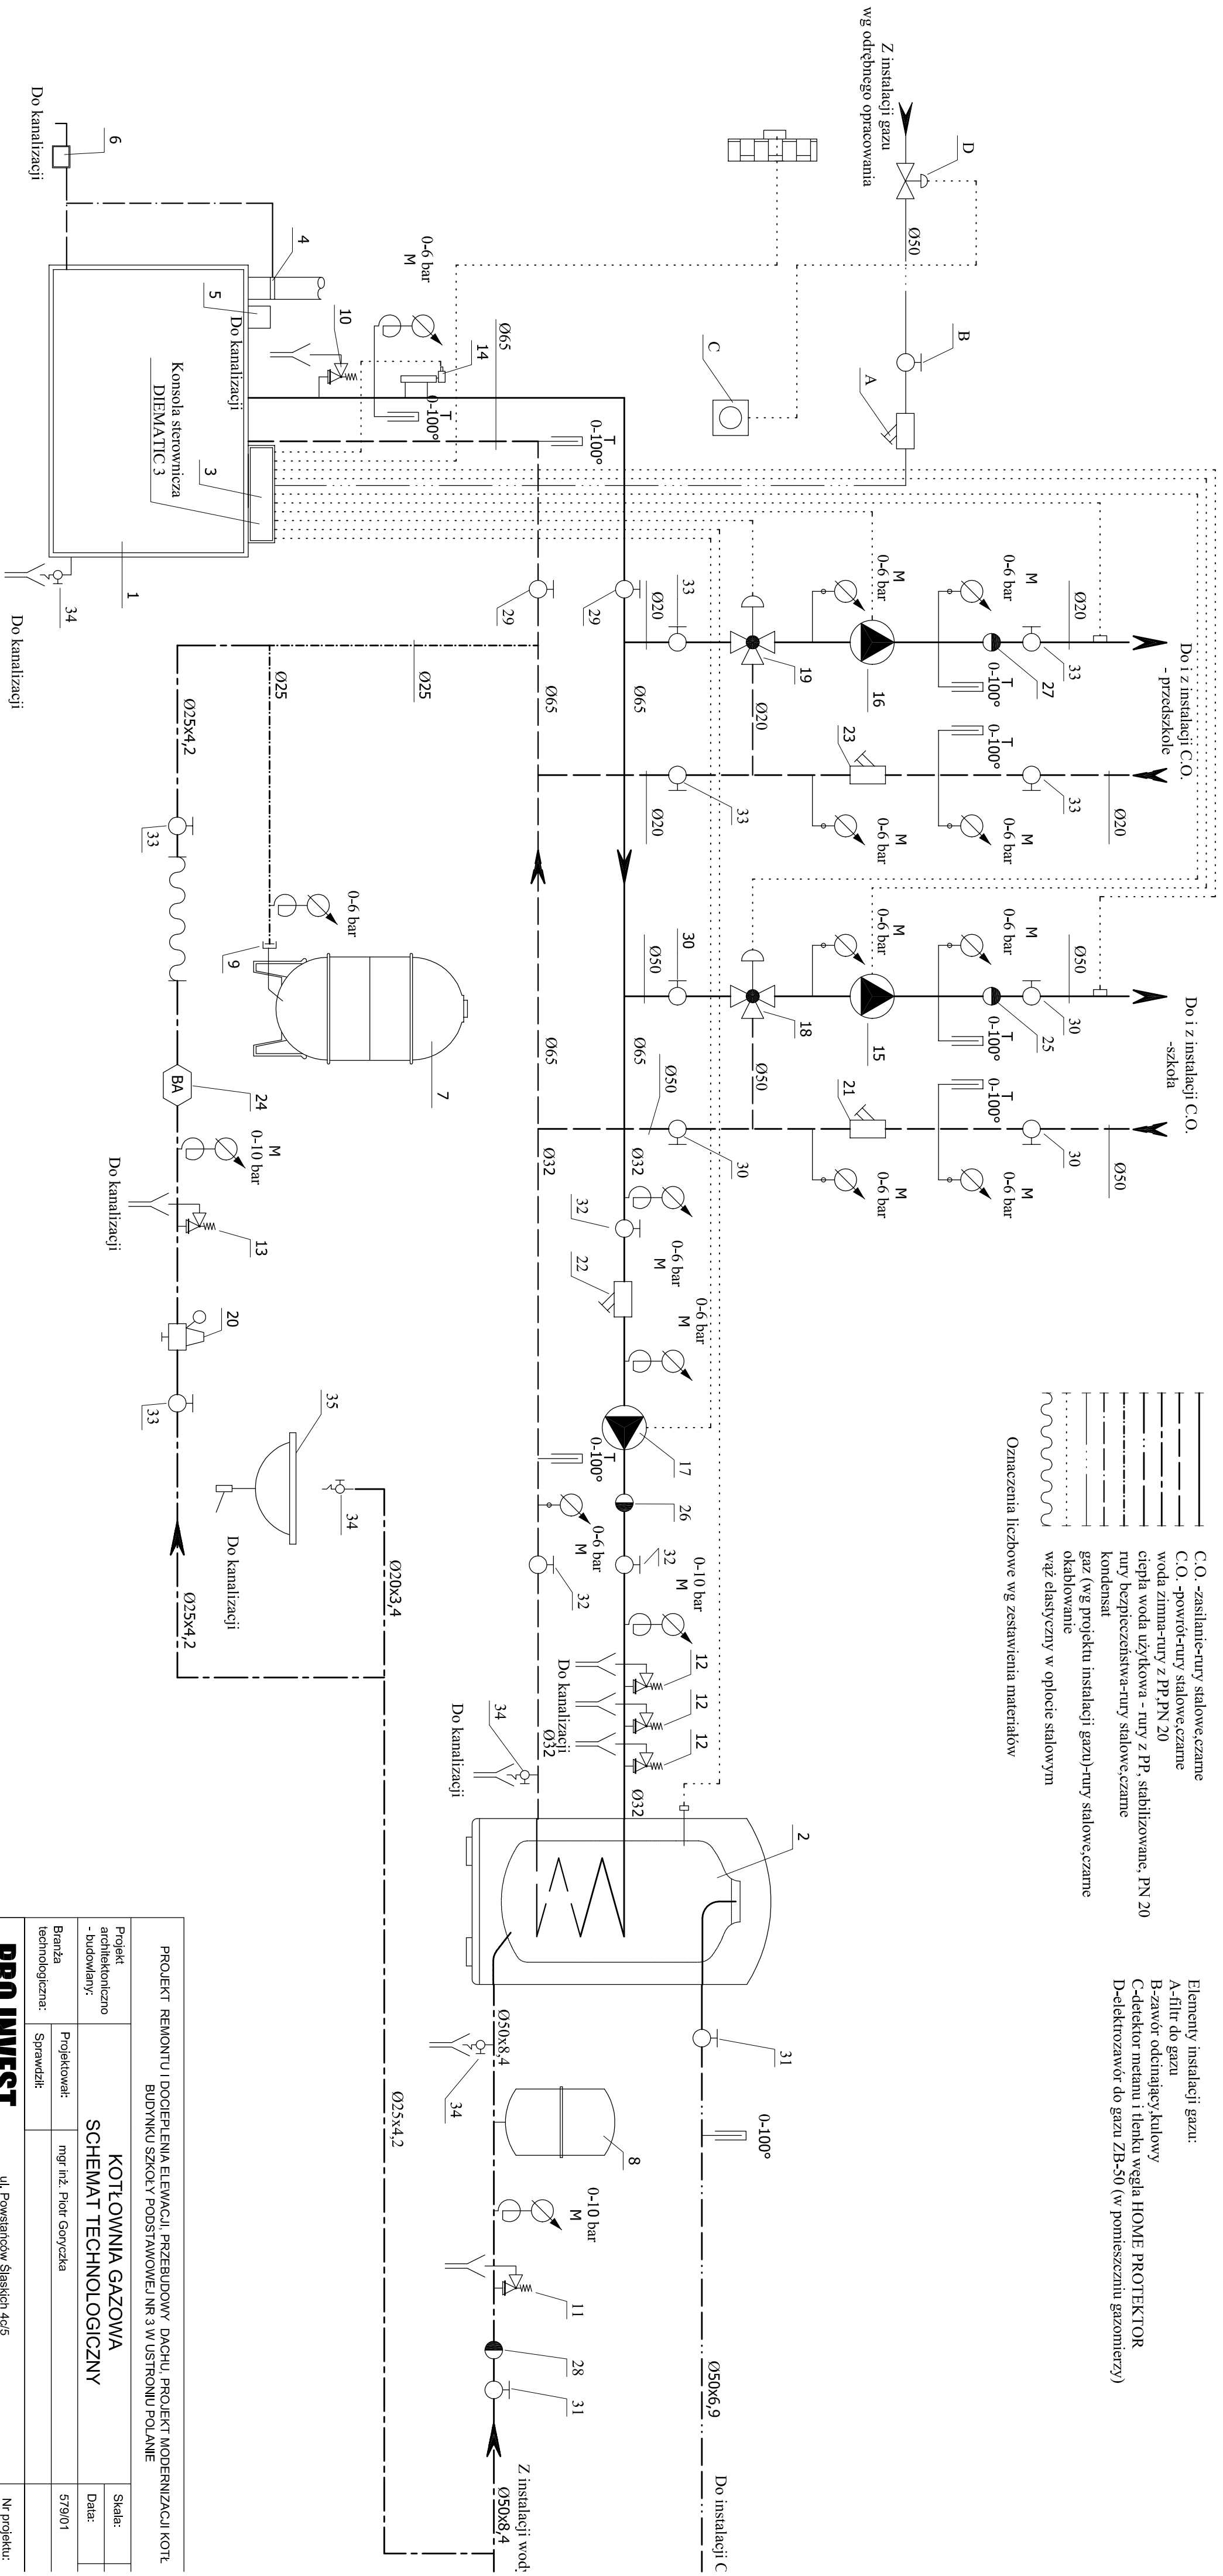

PROJEKT REMONTU I DODCIEPIENIA ELEWACJI, PRZEBUDOWY DACHU, PROJEKT MODERNIZACJI KOTŁOWNI I KOTŁOWNIA GAZOWA			
BUDYNKU SZKOŁY PODSTAWOWEJ NR 3 W USTRONIU POLANIE			
Projekt architektoniczno - budowlany:	KOTŁOWNIA GAZOWA SCHEMAT TECHNOLOGICZNY		Skala:
			Data:
Branża technologiczna:	Projektował:	mgr inż. Piotr Goryczka	579/01
	Sprawił:		
PRO INVEST			Nr projektu:
OBSŁUGA INWESTYCJI I BUDOWANICH			Nr rysunku:
ul. Powstańców Śląskich 42/5 43-246 Strumień tel./fax 033 857 00 51			