


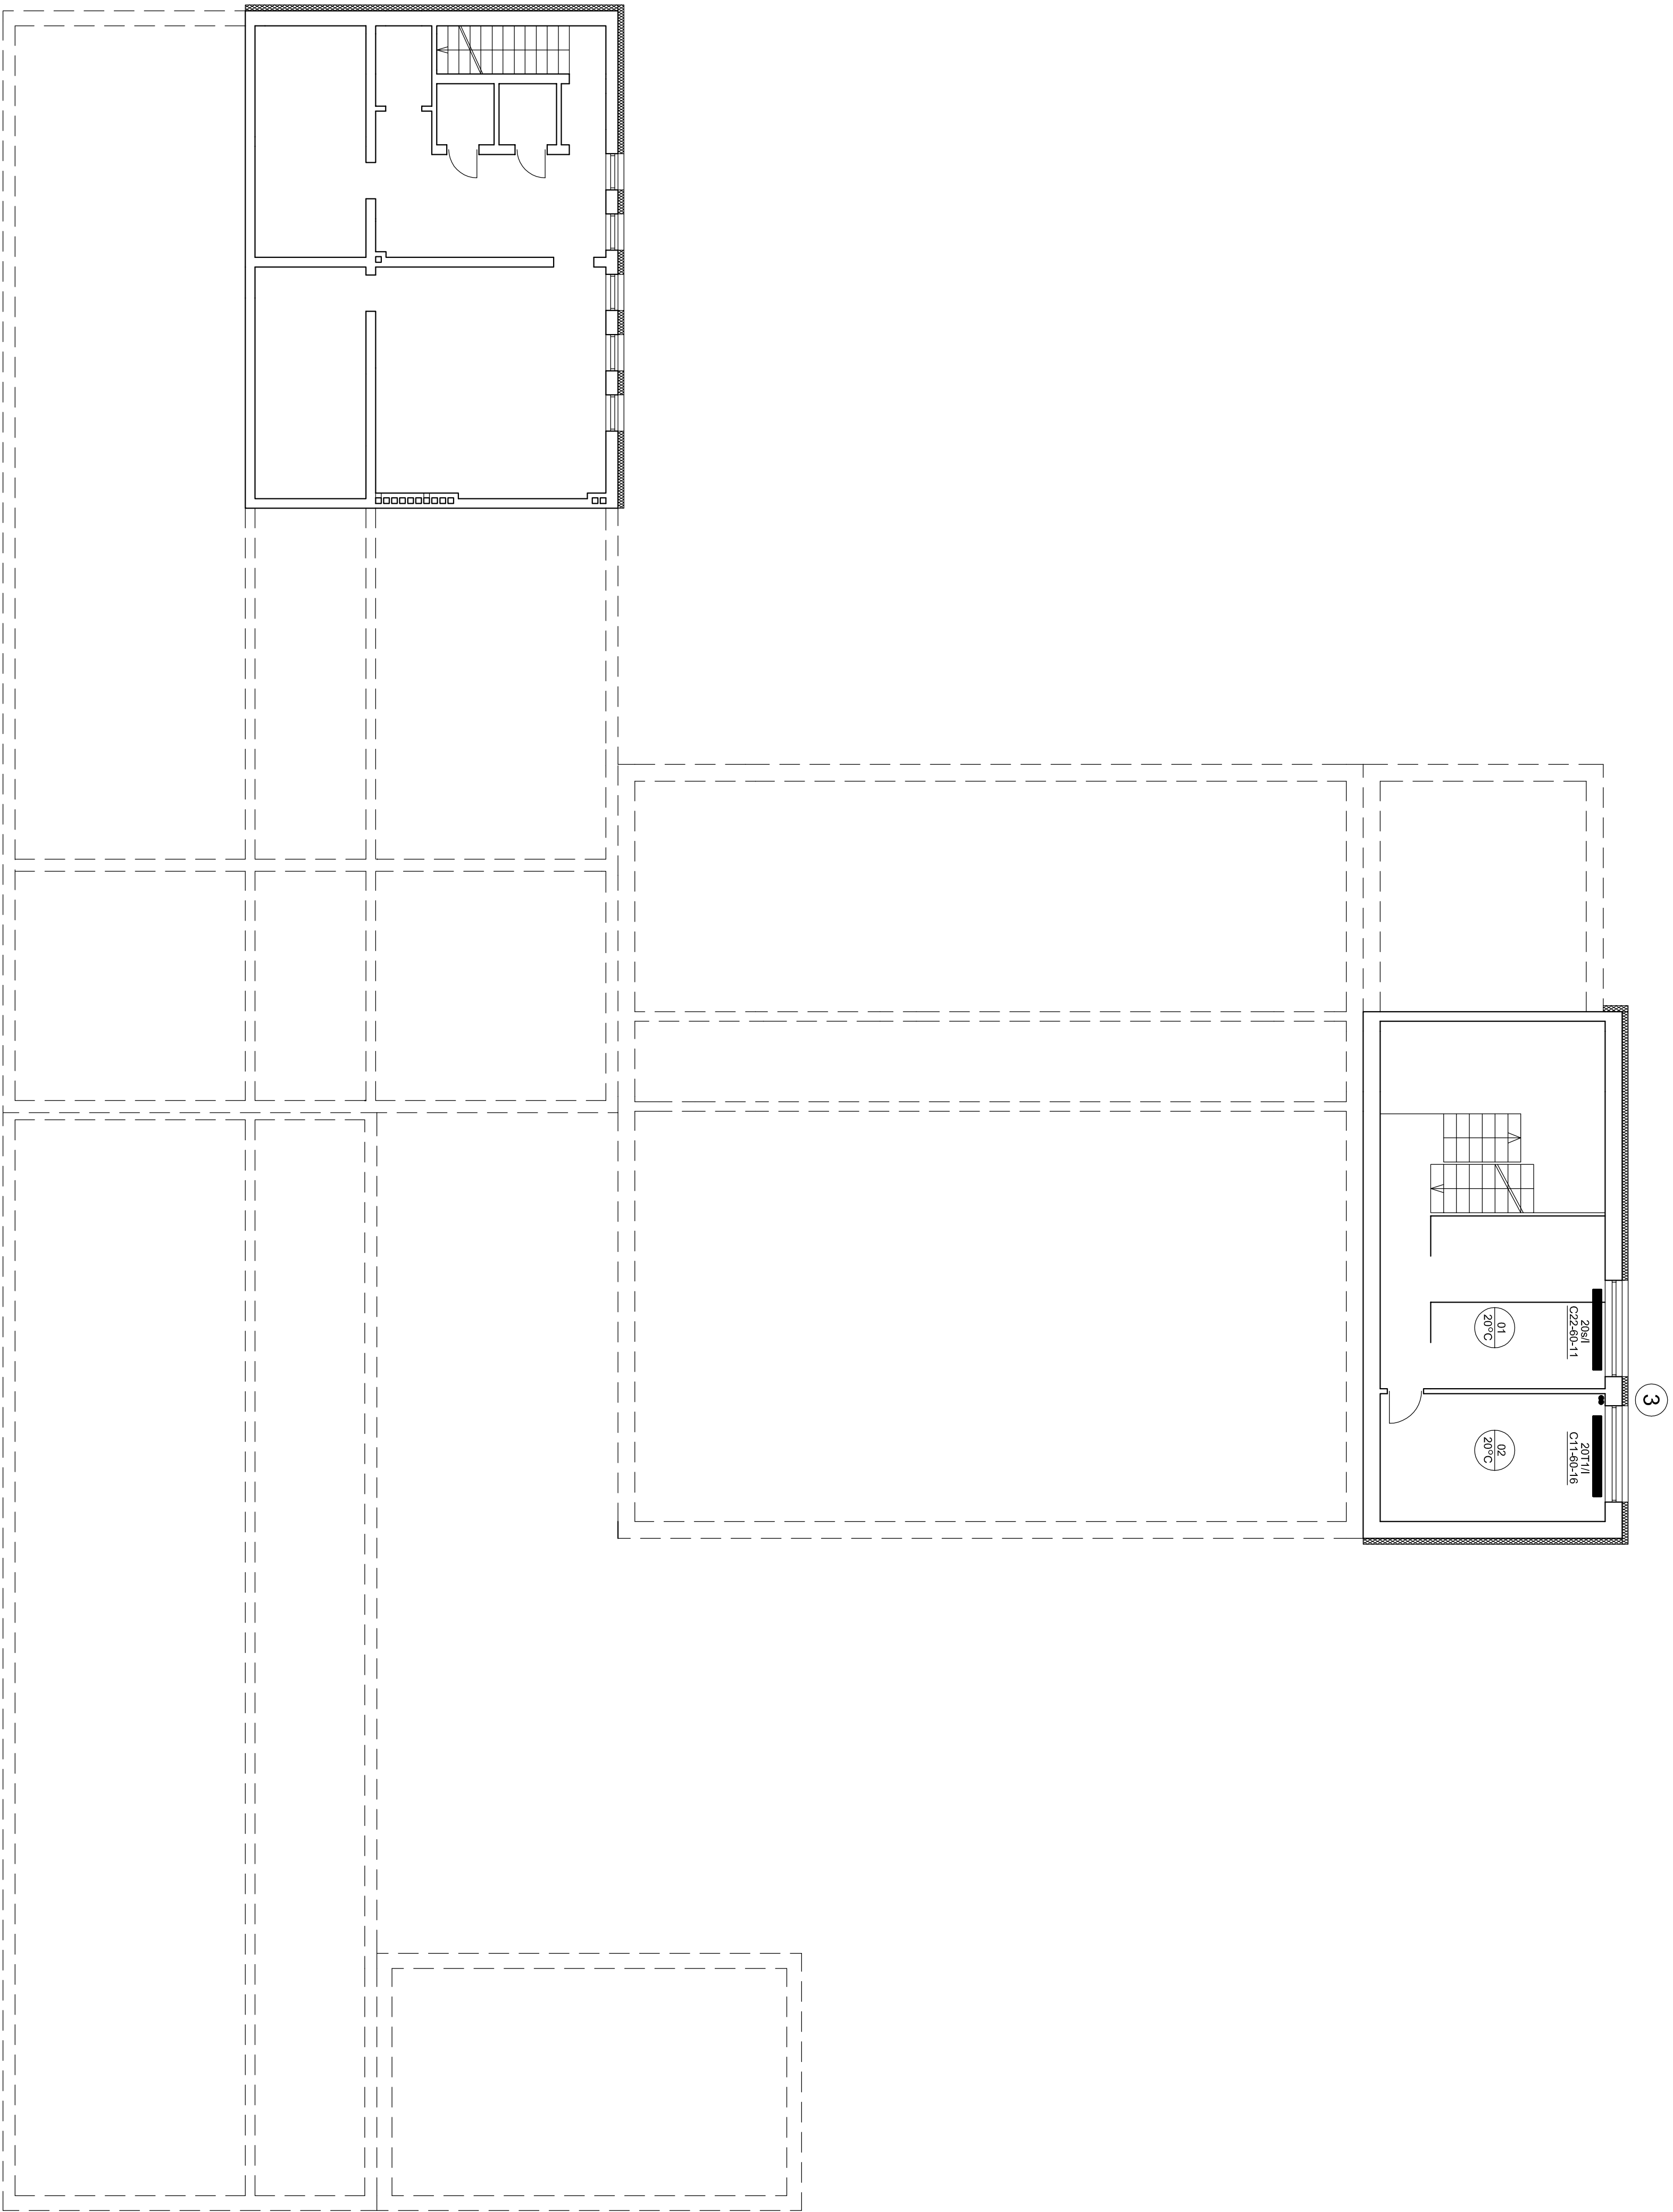

Legenda:
- przewód zasłabłej instalacji co szaki,
- przewód pierwotny instalacji co szaki,
- nr planu co szaki,
- wielkość grzejnika - wersja 1,
- wielkość grzejnika - wersja 2.

27

2011.11

C11.40x16

PROJEKT REKONSTRUKCJI I BUDOWY SZKOLNICTWA W LUSTRONIE POLANIE				Skala:		1 : 100
Projekt architektoniczny	RZUT PIWNIC			Data:		12.2008
Budowa	Projektował:	mgr inż. Zbigniew Tomogński			72144B	
Budowlana:	Sprawił:	mgr inż. Piotr Goryczka			579/01	
Branża	Projektował:	mgr inż. Piotr Goryczka			579/01	
Instalacyjno	Sprawił:	mgr inż. Piotr Goryczka			579/01	
-sanitarnie:	Sprawił:	mgr inż. Piotr Goryczka			579/01	
PRO INVEST				Nr projektu:		91/15
ul. Powstańców Śląskich 4c/5				Nr rysunku:		1
tel./fax 033 857 00 51						
GOSIARZ INWESTYCJI INŻYNIERIA						