


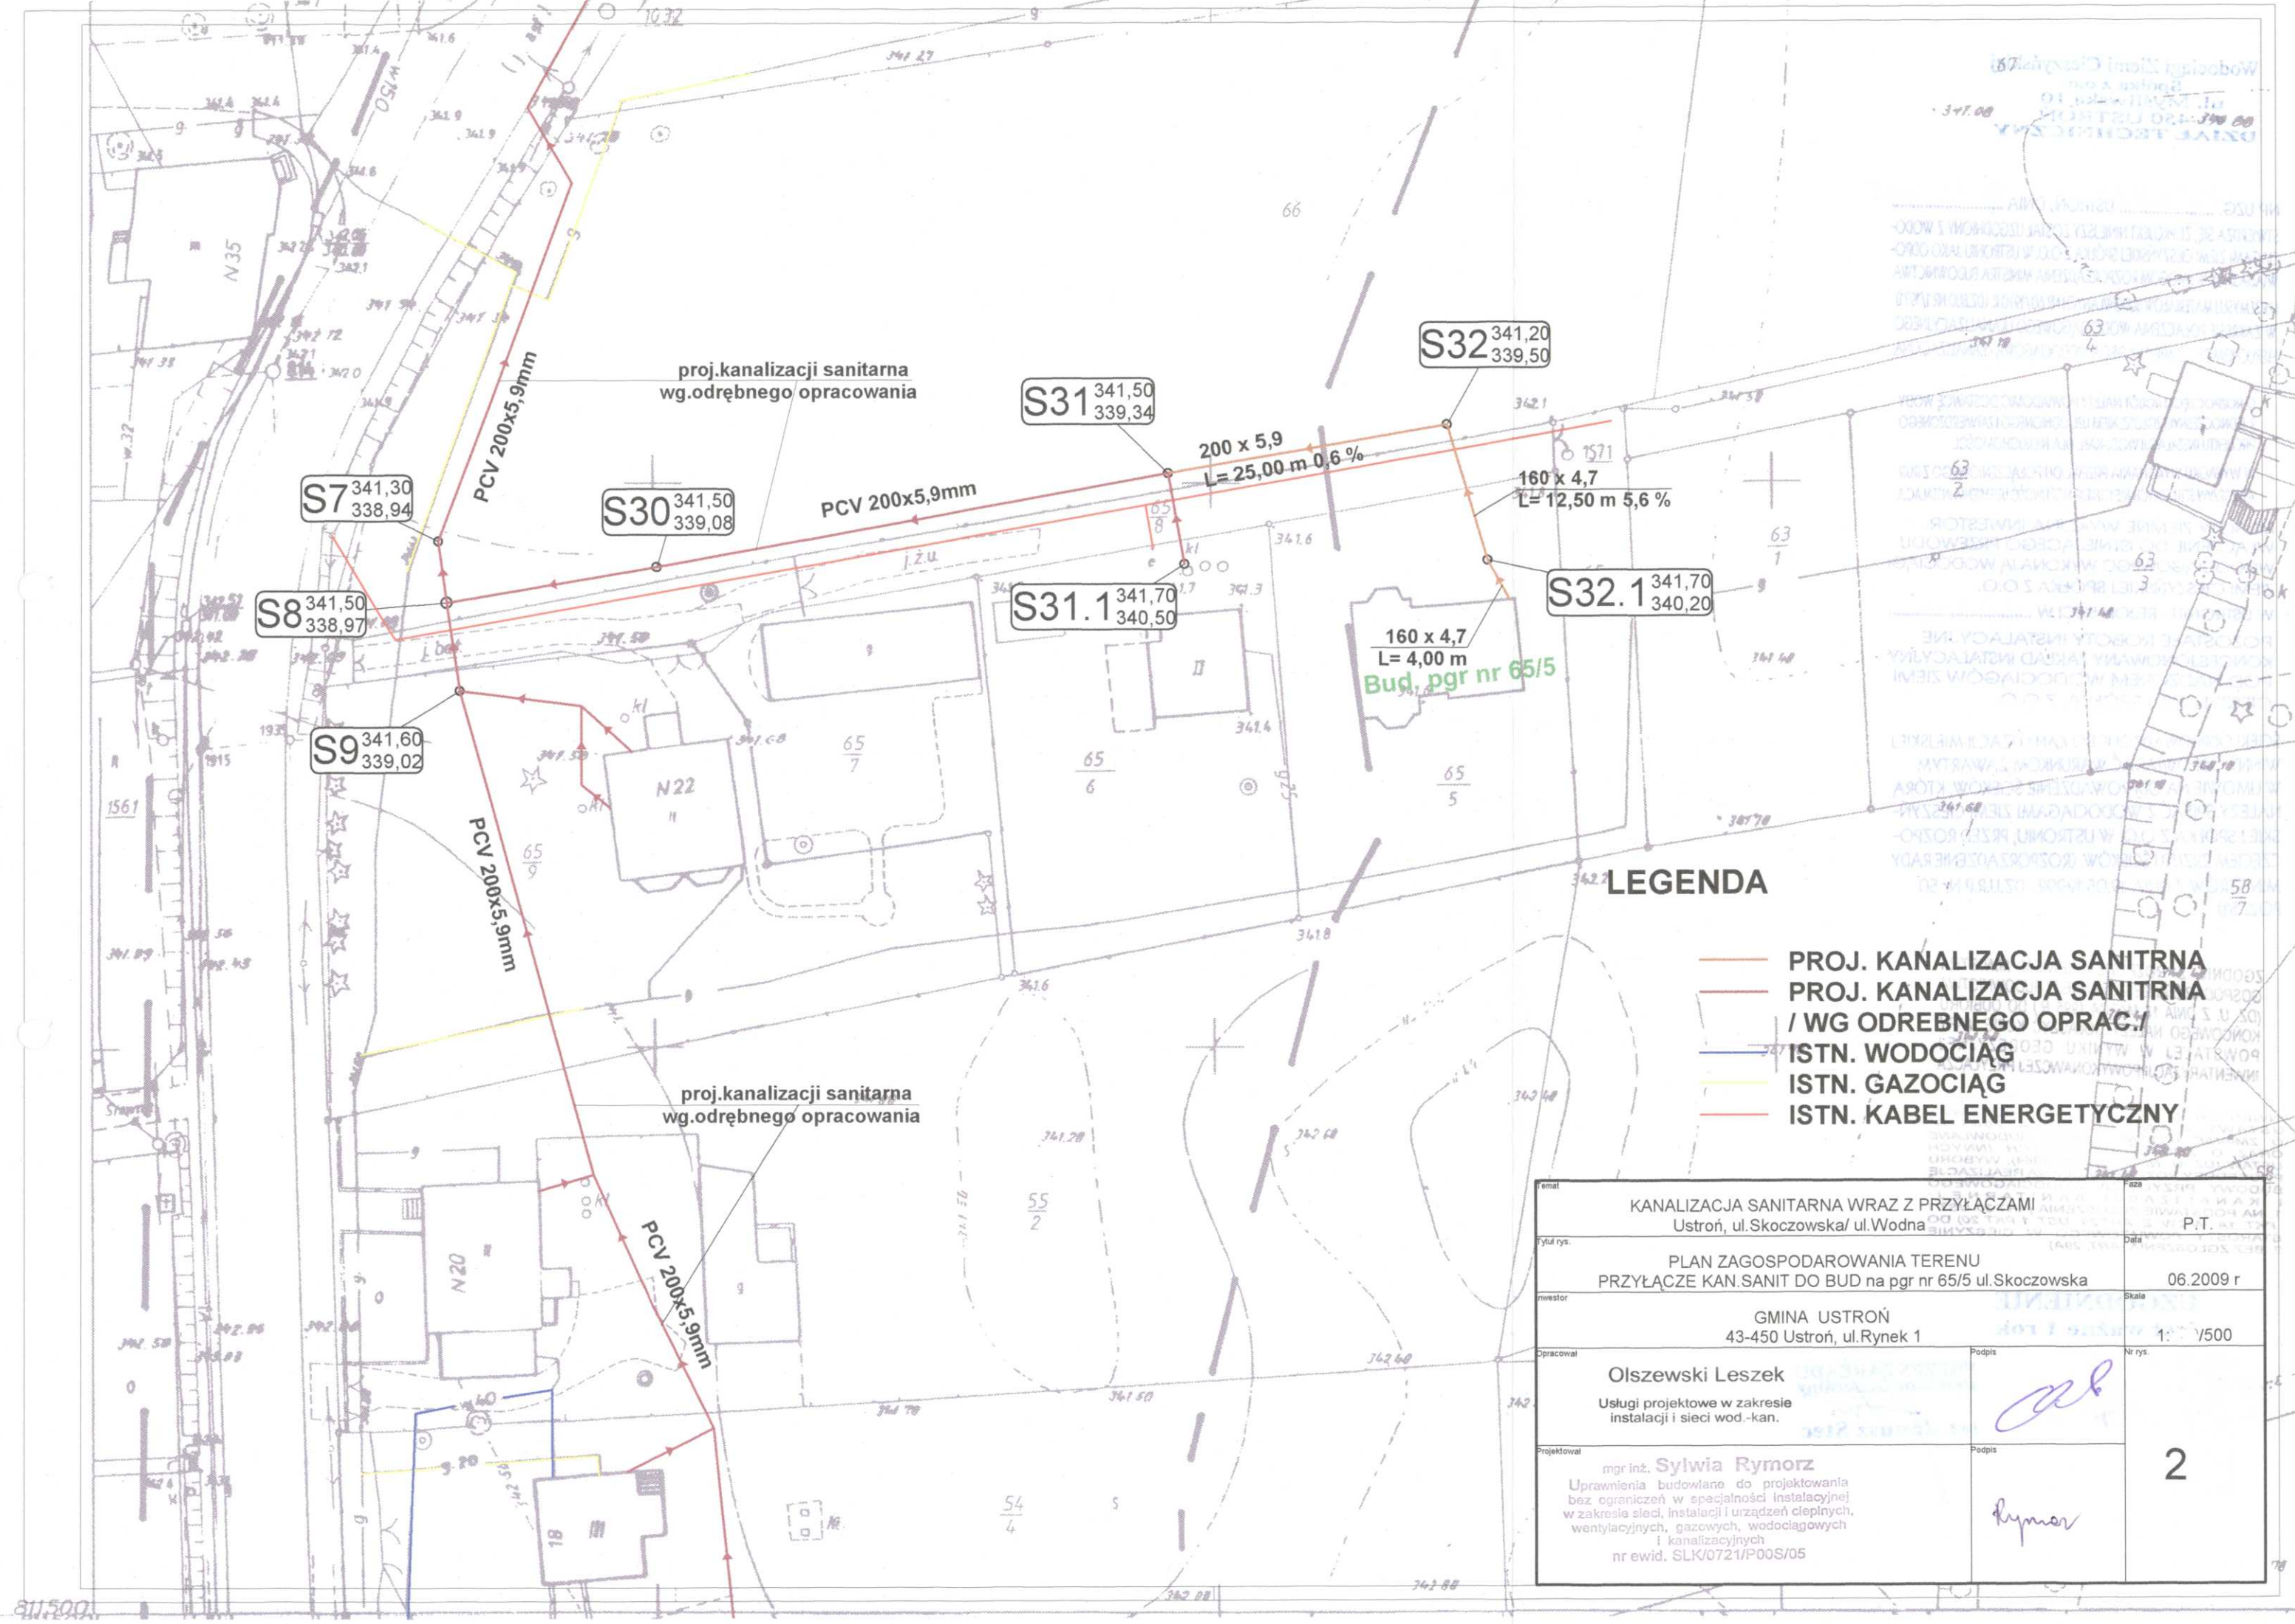

LEGENDA

- PROJ. KANALIZACJA SANITRNA
- PROJ. KANALIZACJA SANITRNA / WG ODREBNEGO OPRAC./
- ISTN. WODOCIĄG
- ISTN. GAZOCIĄG
- ISTN. KABEL ENERGETYCZNY

KANALIZACJA SANITARNA WRAZ Z PRZYŁĄCZAMI Ustroń, ul.Skoczowska/ ul.Wodna		P.T.
PLAN ZAGOSPODAROWANIA TERENU PRZYŁĄCZE KAN.SANIT DO BUD na pgr nr 65/5 ul.Skoczowska		06.2009 r
INWESTOR GMINA USTROŃ 43-450 Ustroń, ul.Rynek 1		Skala 1: 1/500
OPRACOWAŁ Olszewski Leszek Usługi projektowe w zakresie instalacji i sieci wod.-kan.		Nr rys. 2
PROJEKTOWAŁ mgr inż. Sylwia Rymorz Uprawnienia budowlane do projektowania bez ograniczeń w specjalności instalacyjnej w zakresie sieci, instalacji i urządzeń cieplnych, wentylacyjnych, gazowych, wodociagowych i kanalizacyjnych nr ewid. SLK/0721/P00S/05		