


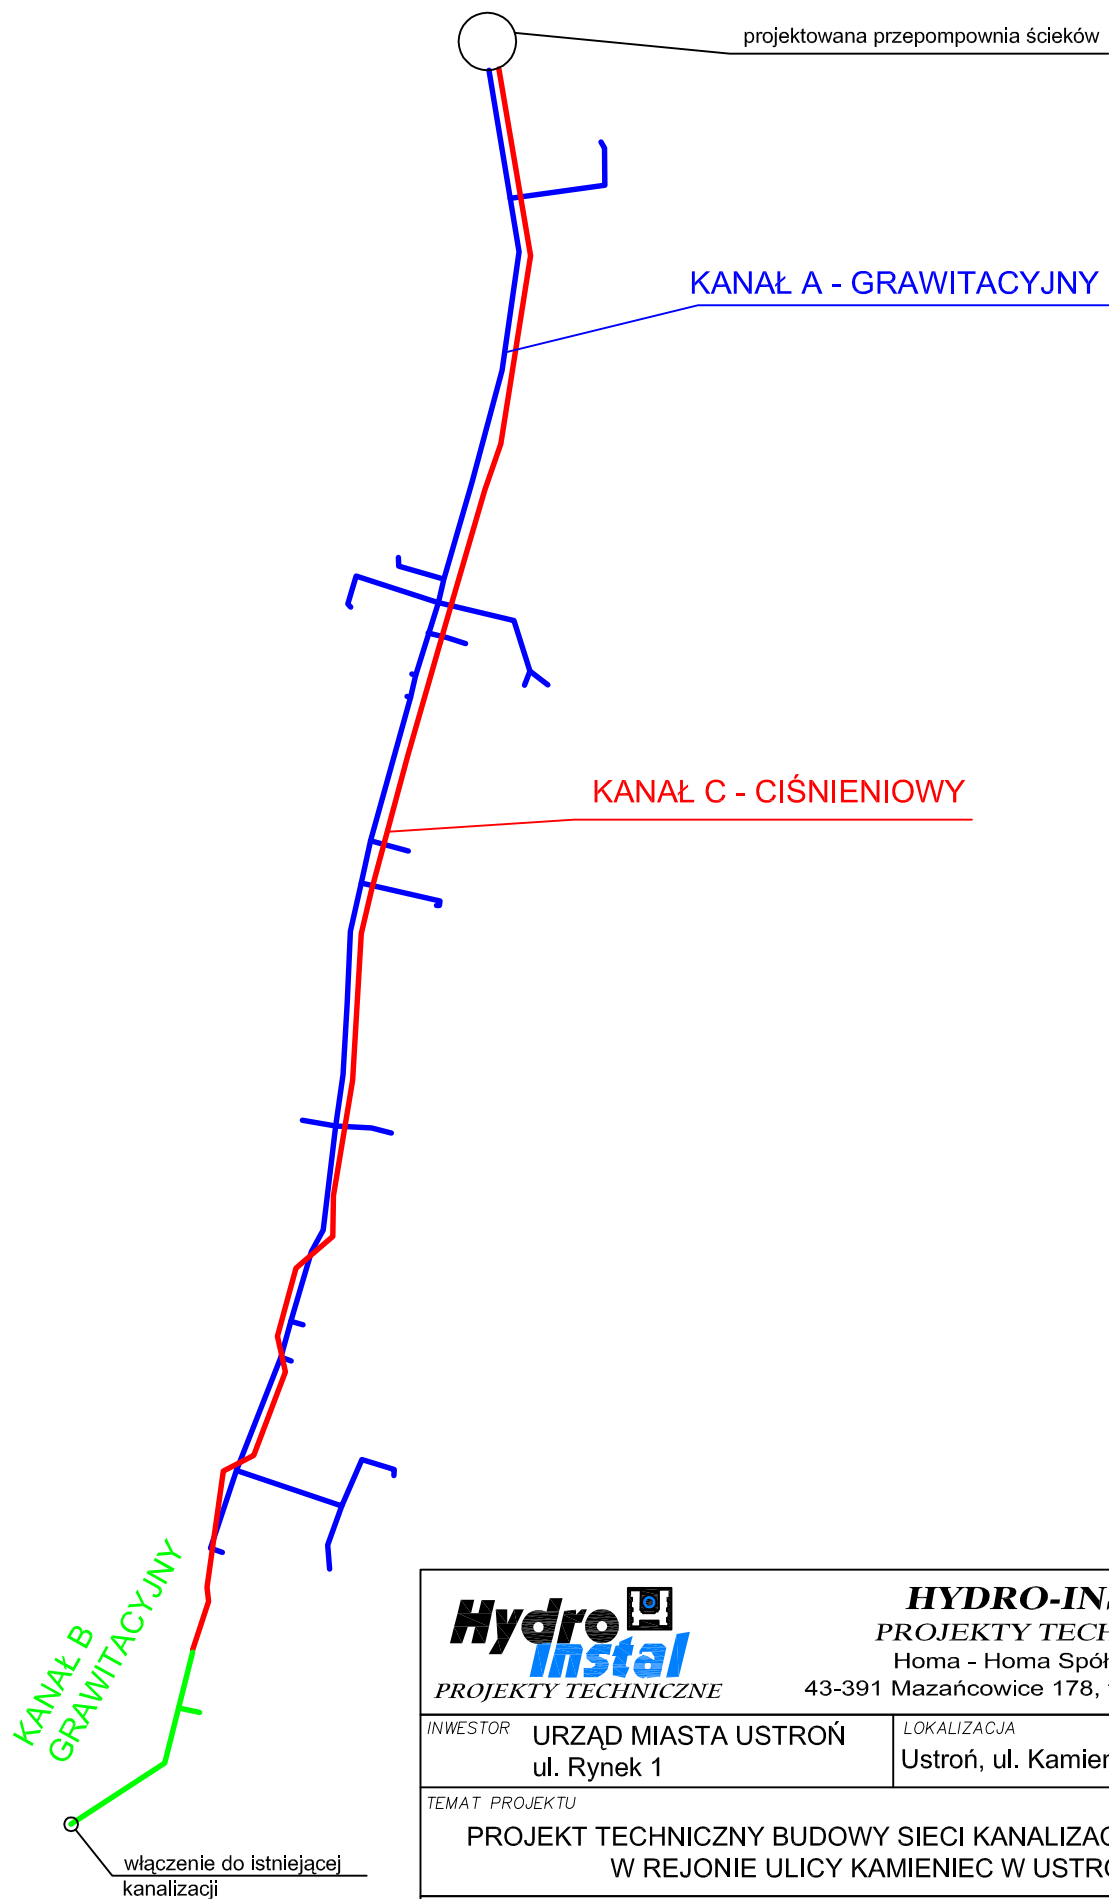


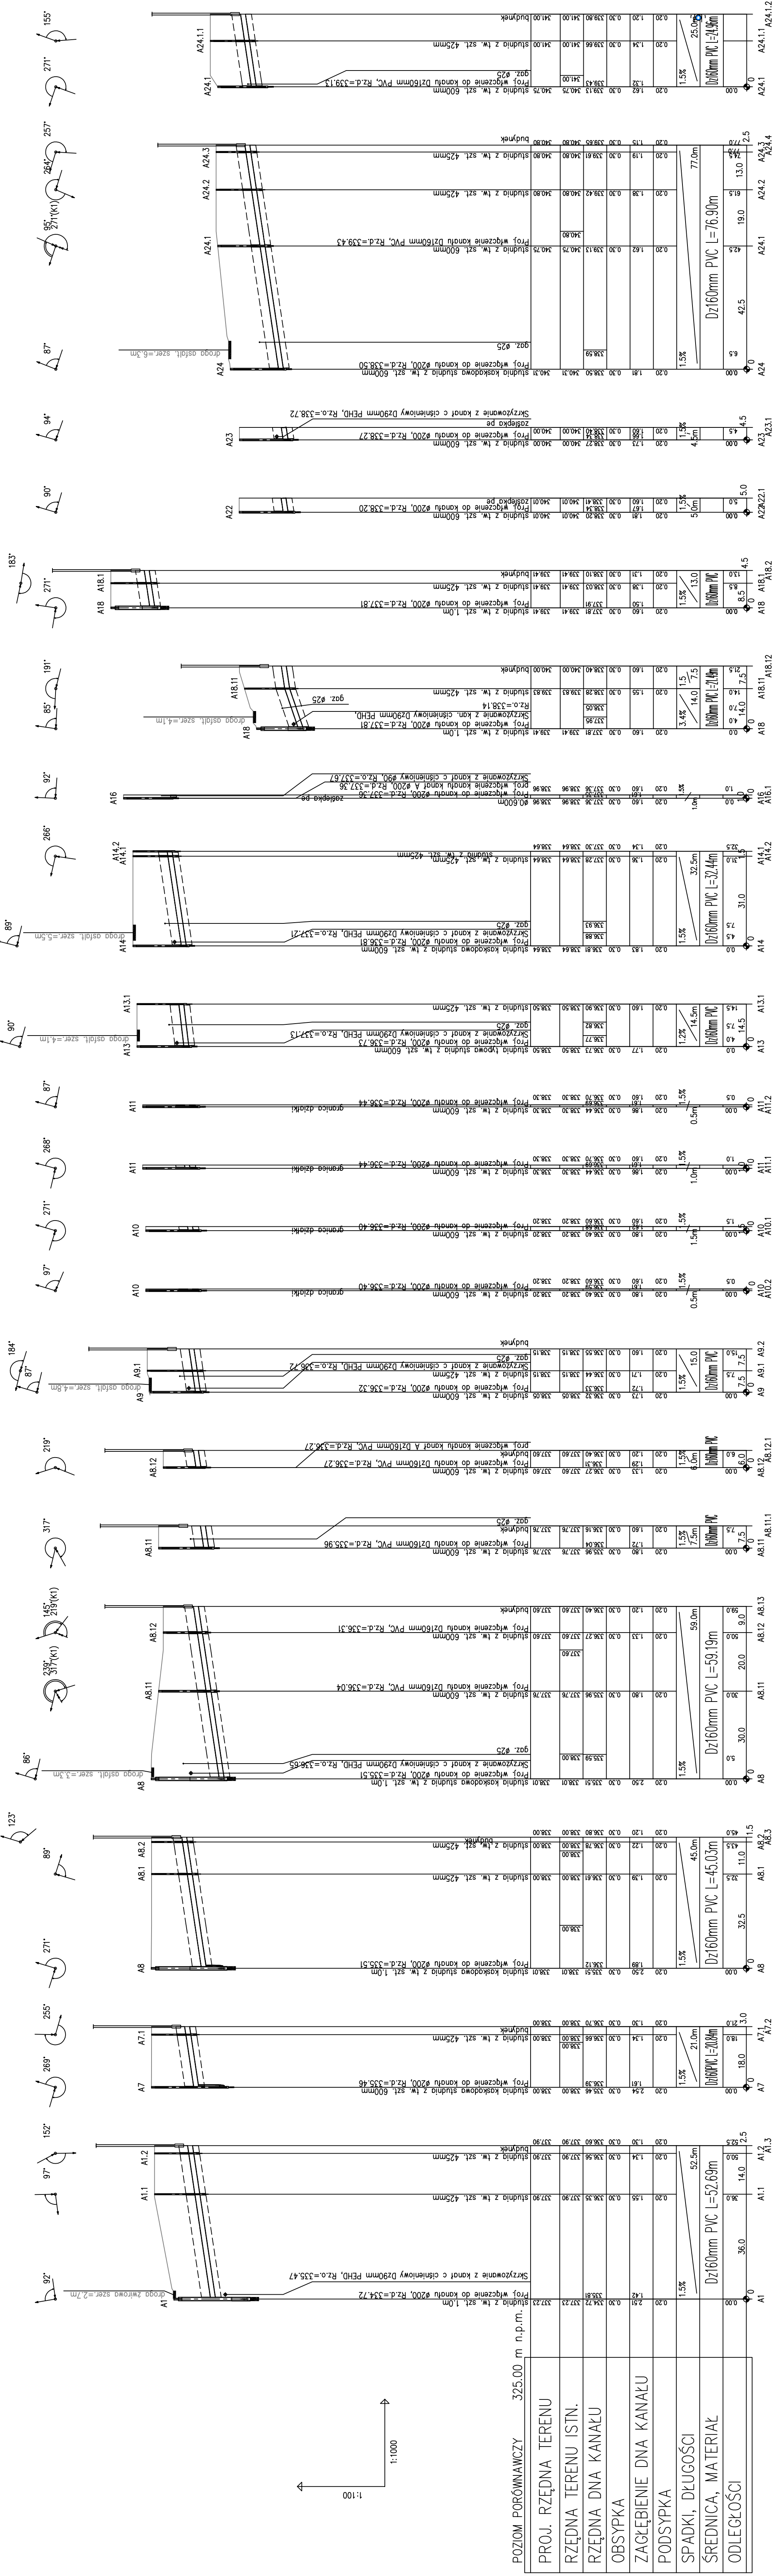

 HYDRO-INSTAL PROJEKTY TECHNICZNE Homa - Homa Spółka Jawna 43-391 Mazańcowice 178, tel. (033)8155412			
INWESTOR	URZĄD MIASTA USTRÓŃ ul. Rynek 1	LOKALIZACJA	Ustroń, ul. Kamieniec
TEMAT PROJEKTU	PROJEKT TECHNICZNY BUDOWY SIECI KANALIZACJI SANITARNEJ W REJONIE ULICY KAMIENIEC W USTRONIU		
NAZWA RYSUNKU	SCHEMAT SIECI KANALIZACYJNEJ		
PROJEKT mgr inż. Agnieszka Zagórska Upr. nr SLK/1959/PWOS/07	DATA XII 2009r.	PODPIS	SKALA
OPRACOWANIE mgr inż. Katarzyna Świder	DATA XII 2009r.	PODPIS	NR RYSUNKU 3

		PROJEKT TECHNICZNY		INWESTOR	
URZĄD MIASTA USTRON		LOKALIZACJA		ul. Rynek 1	
43-391 Mazanówce 178, tel. (033) 8155412		PROJEKTY TECHNICZNE		Homa - Homa Spółka Jawna	
HYDRO-INSTAL		PRZYLĄCZA		PROF. INSTAL	
PROJEKT		DATA	XI 2009r.	PODPIŚ	SKALA
mgr inż. Agnieszka Zagórska		upr. nr SKR.199/PMWOS/07		1:100/1000	
OPRACOWANIE		DATA	XI 2009r.	PODPIŚ	NR RYSUNKU
mgr inż. Katarzyna Świder		4,2		PRZYLĄCZA	
PROJEKT TECHNICZNY BUDOWY SIECI KANALIZACJI SANITARNEJ		W REJONIE ULICY KAMIEŃC W USTRONI		NAZWA RYSUNKU	
PROF. INSTAL		PRZYLĄCZA		PROF. INSTAL	

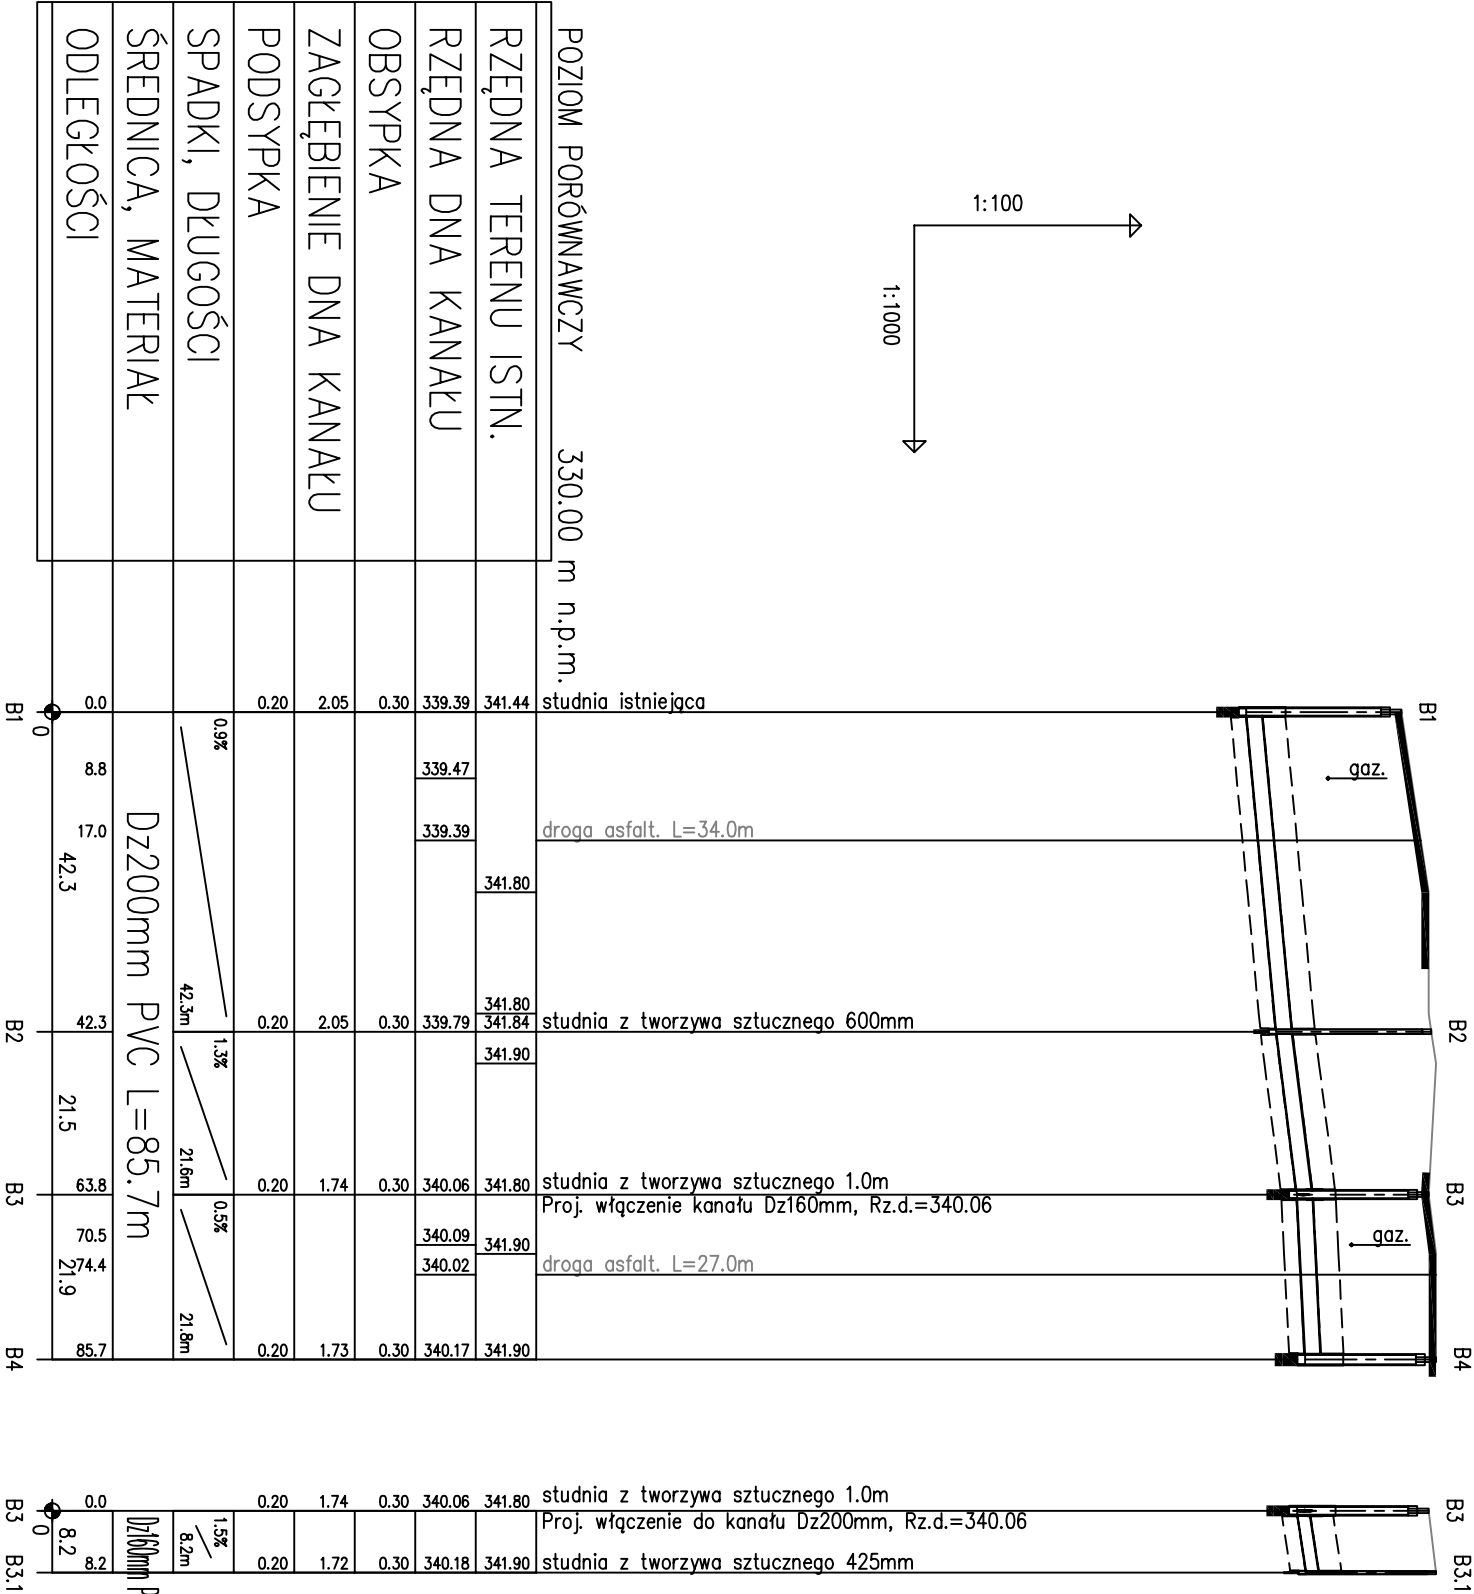

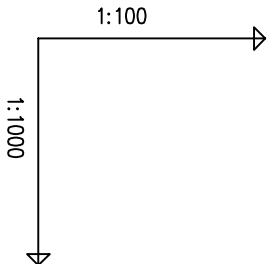



HYDRO-INSTAL
PROJEKTY TECHNICZNE
Homa - Homa Spółka Jawna
43-391 Mazańcowice 178, tel. (033)8155412

INWESTOR
URZĄD MIASTA USTRONŃ
ul. Rynek 1


LOKALIZACJA
Ustronń, rejon ul. Kamieniec

TEMAT PROJEKTU
PROJEKT TECHNICZNY BUDOWY SIECI KANALIZACJI SANITARNEJ
W REJONIE ULICY KAMIENIEC W USTRONIU

NAZWA RYSUNKU
PROFIL PODŁUŻNY KANALIZACJI SANITARNEJ - KANAŁ B

PROJEKT mgr inż. Agnieszka Zagórska Upř. nr SLK/1959/PWOS/07	DATA XI 2009r.	PODPIS	SKALA 1:100/1000
OPRACOWANIE mgr inż. Katarzyna Świder	DATA XI 2009r.	PODPIS	NR RYSUNKU 5

STUDNIA KANALIZACYJNA Ø1000

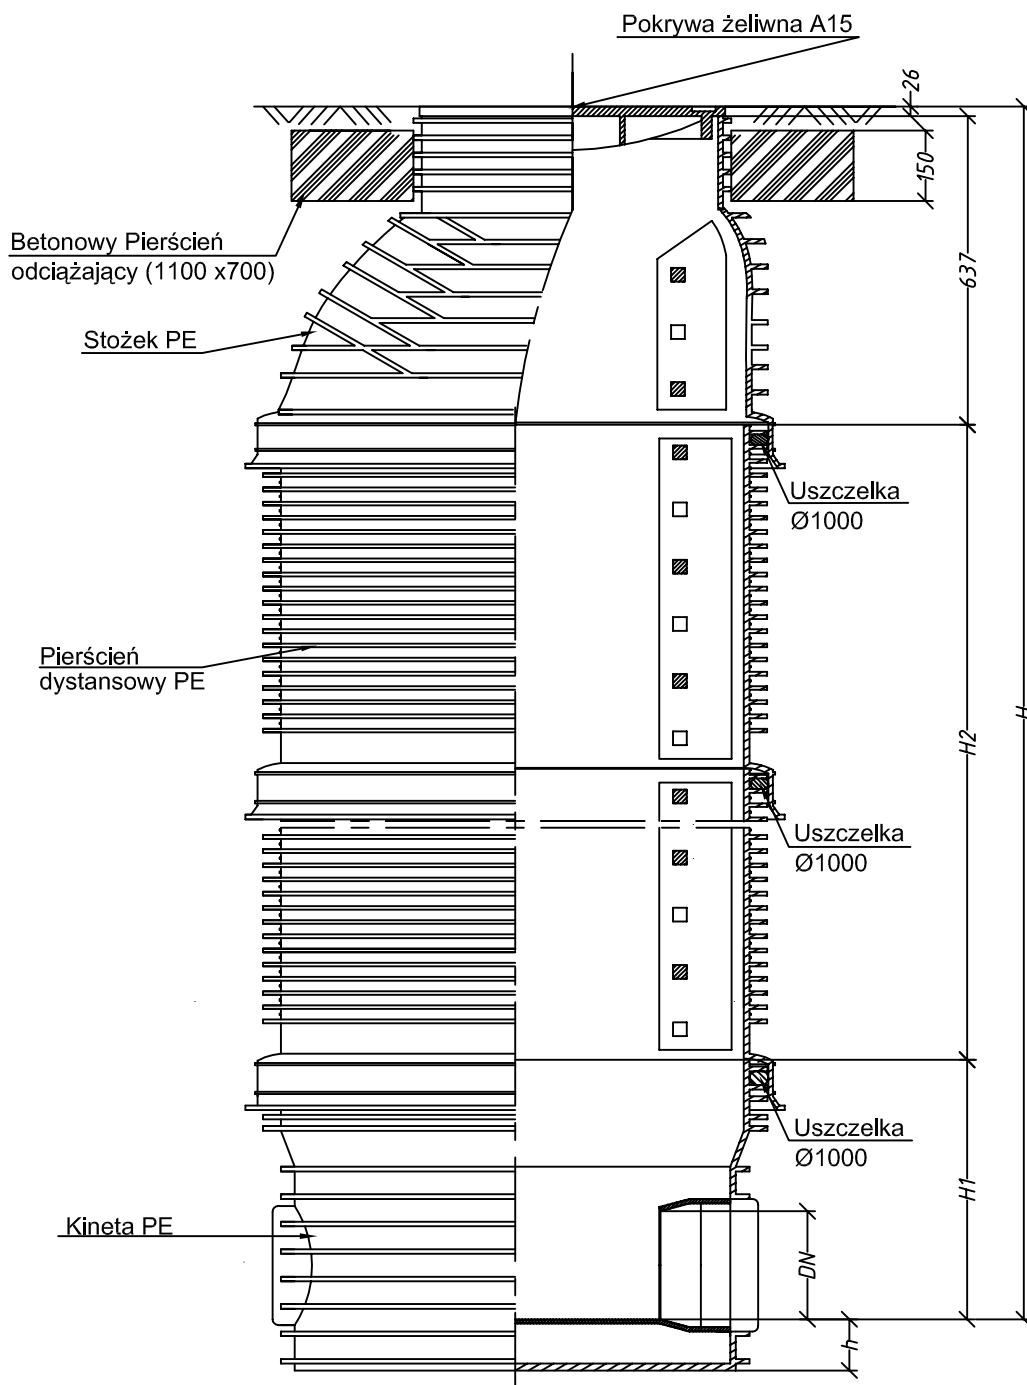


Uwaga!

Zestawienie studni kanalizacyjnych wraz
podaniem wysokości, rzędnych terenu i dna studni
zamieszczono w części opisowej
w rozdziale "Zestawienie studzienek kanalizacyjnych".

STUDNIE 1000: A1, A8, A25, B3, C1
- studnia rozprężna

Hydro Instal PROJEKTY TECHNICZNE		HYDRO-INSTAL PROJEKTY TECHNICZNE Homa - Homa Spółka Jawna 43-391 Mazańcowice 178, tel. (033)8155412	
INWESTOR	URZĄD MIASTA USTRÓŃ ul. Rynek 1	LOKALIZACJA	Ustrów, ul. Kamieniec
TEMAT PROJEKTU	PROJEKT TECHNICZNY BUDOWY SIECI KANALIZACJI SANITARNEJ W REJONIE ULICY KAMIENIEC W USTRONIU		
NAZWA RYSUNKU	STUDNIA KANALIZACYJNA Z TWORZYWA SZTUCZNEGO- TEGRA 1000		
PROJEKT mgr inż. Agnieszka Zagórska Upr. nr SLK/1959/PWOS/07	DATA XII 2009r.	PODPIS	SKALA
OPRACOWANIE mgr inż. Katarzyna Świder	DATA XII 2009r.	PODPIS	NR RYSUNKU 7

STUDNIA KANALIZACYJNA Ø 600

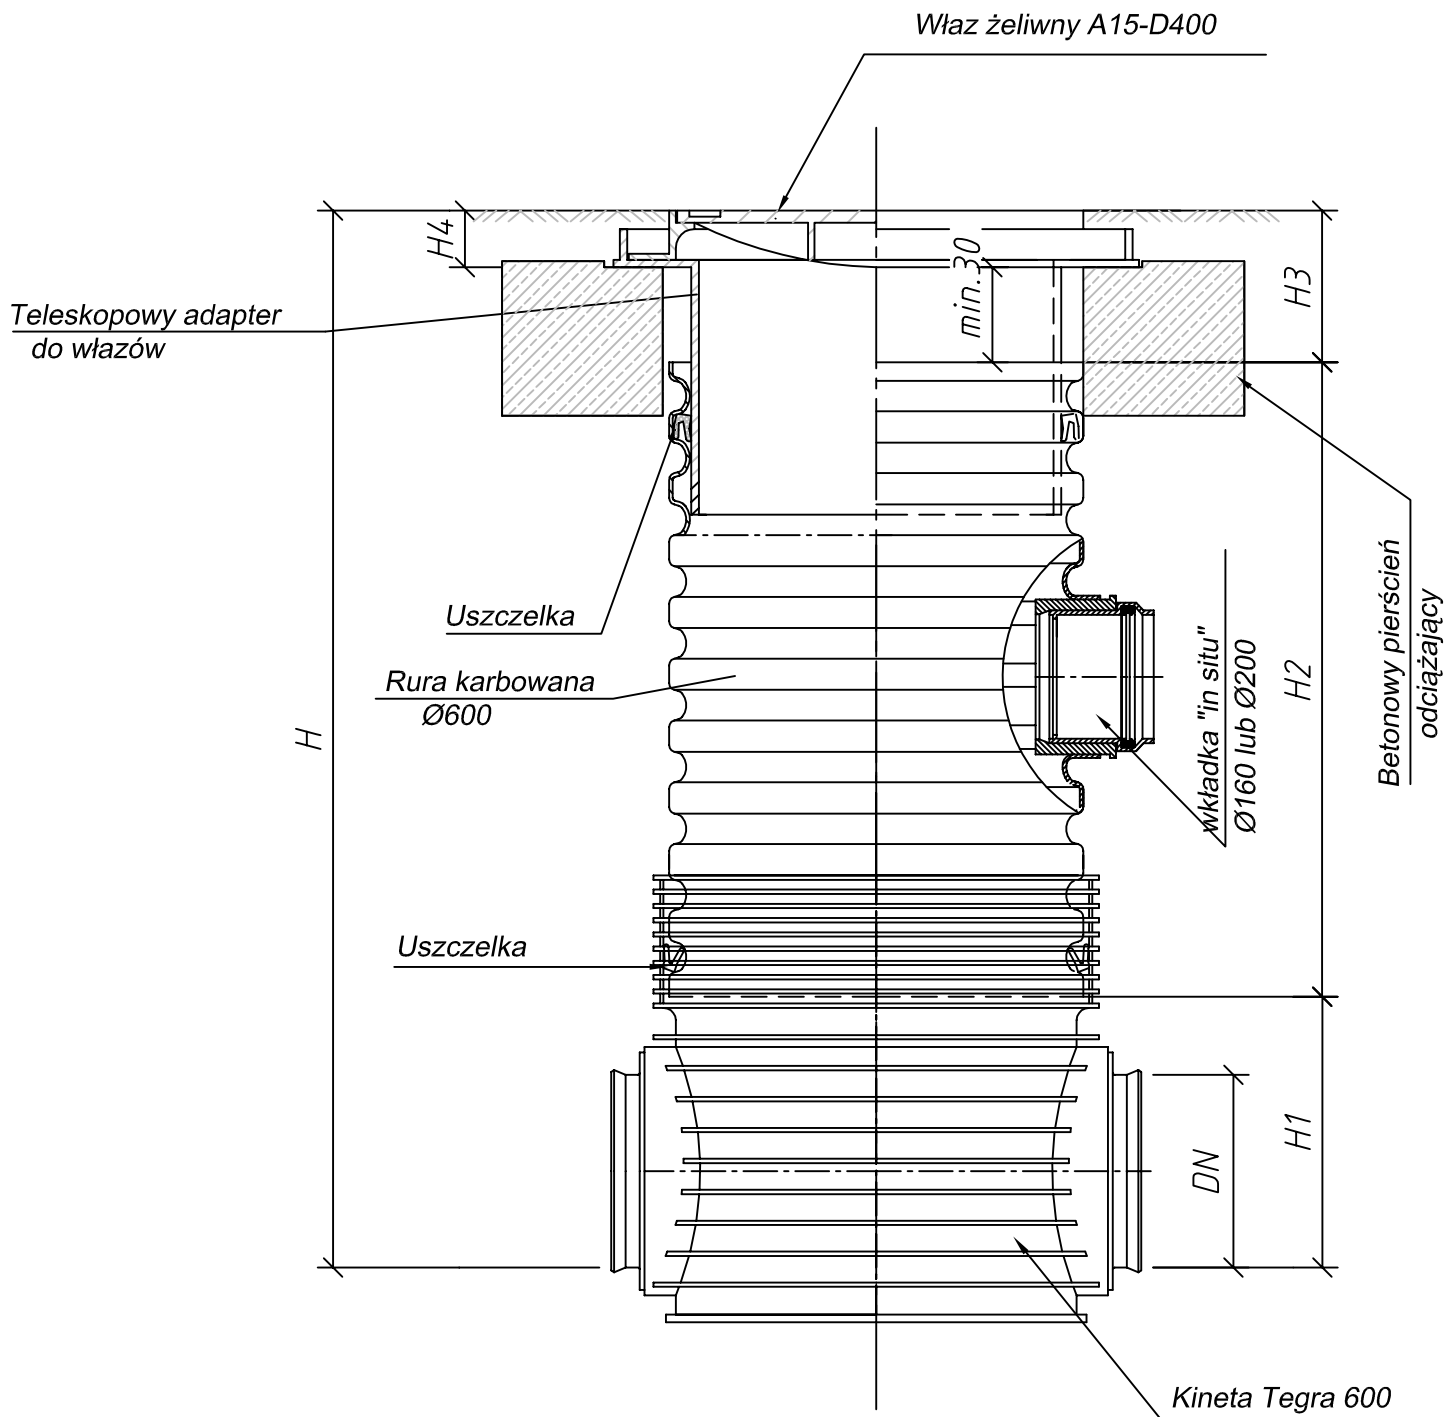


Uwaga!

Zestawienie studni kanalizacyjnych wraz
podaniem wysokości, rzędnych terenu i dna studni
zamieszczono w części opisowej

 PROJEKTY TECHNICZNE		HYDRO-INSTAL PROJEKTY TECHNICZNE Homa - Homa Spółka Jawna 43-391 Mazańcowice 178, tel. (033)8155412	
INWESTOR URZĄD MIASTA USTRÓŃ ul. Rynek 1		LOKALIZACJA Ustroń, ul. Kamieniec	
TEMAT PROJEKTU PROJEKT TECHNICZNY BUDOWY SIECI KANALIZACJI SANITARNEJ W REJONIE ULICY KAMIENIEC W USTRONIU			
NAZWA RYSUNKU STUDNIA KANALIZACYJNA Z TWORZYWA SZTUCZNEGO- 600			
PROJEKT mgr inż. Agnieszka Zagórska Upr. nr SLK/1959/PWOS/07		DATA XII 2009r.	PODPIS
OPRACOWANIE mgr inż. Katarzyna Świder		DATA XII 2009r.	PODPIS
			SKALA NR RYSUNKU 8

Studzienka kanalizacyjna 425 niewłazowa

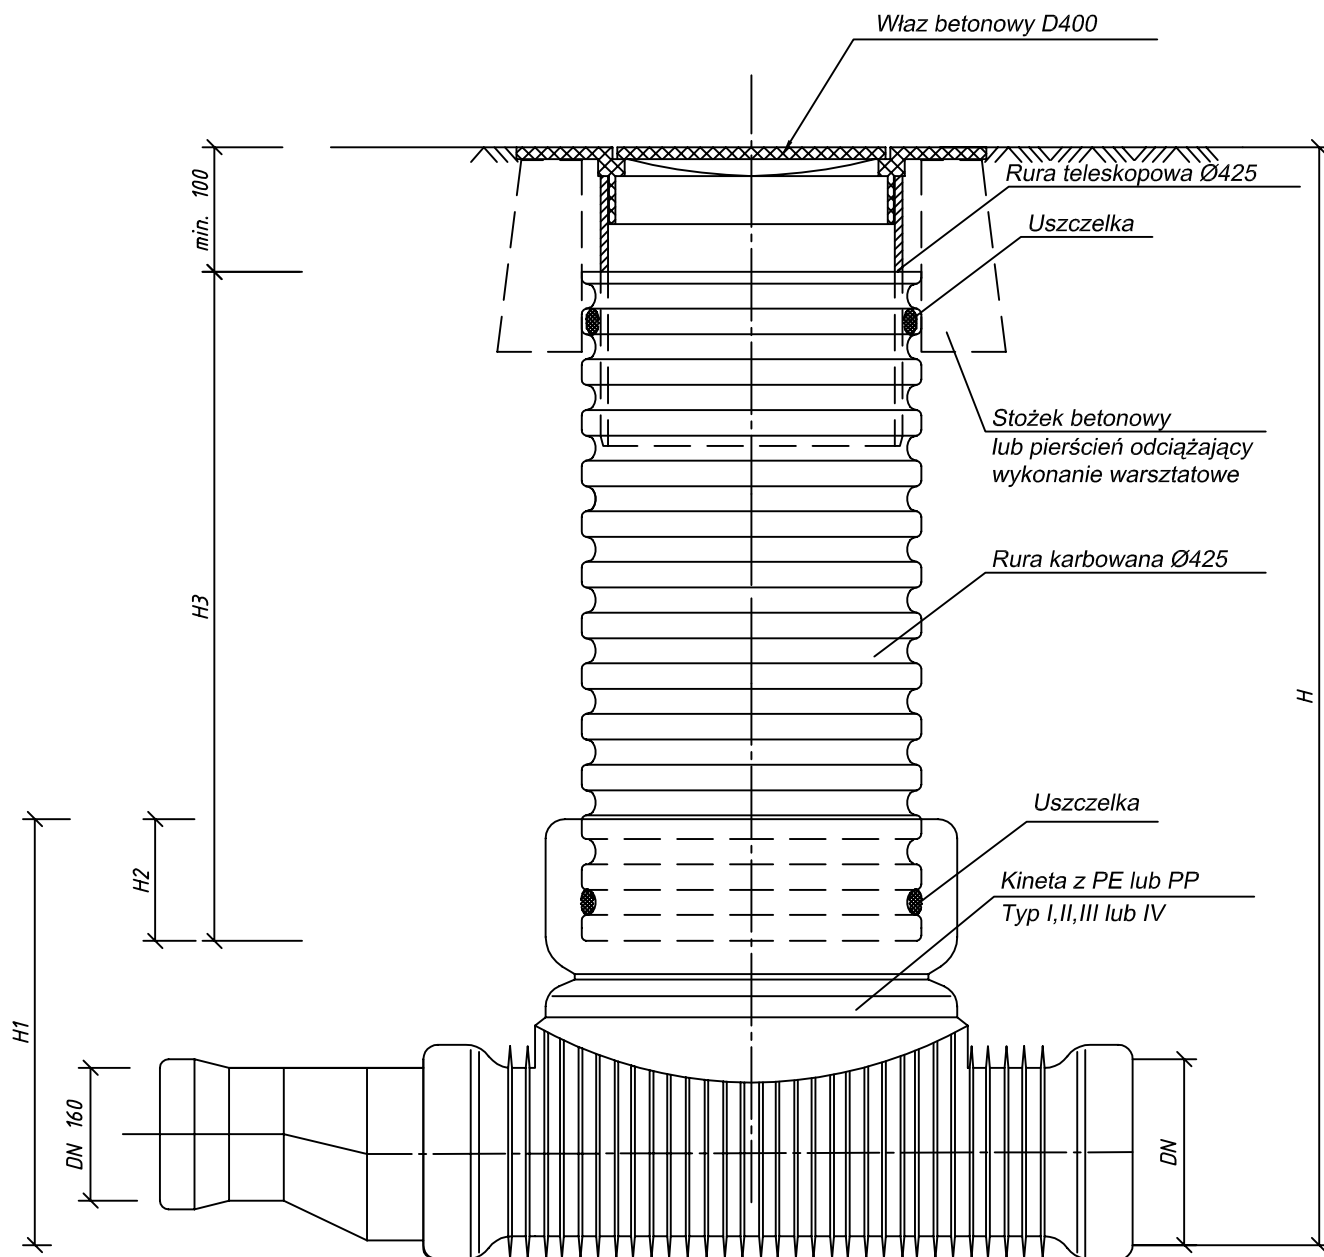


Uwaga!

Zestawienie studni kanalizacyjnych wraz podaniem wysokości, rzędnych terenu i dna studni zamieszczono w części opisowej

 PROJEKTY TECHNICZNE		HYDRO-INSTAL PROJEKTY TECHNICZNE Homa - Homa Spółka Jawna 43-391 Mazańcowice 178, tel. (033)8155412	
INWESTOR URZĄD MIASTA USTRÓŃ ul. Rynek 1		LOKALIZACJA Ustroń, ul. Kamieniec	
TEMAT PROJEKTU PROJEKT TECHNICZNY BUDOWY SIECI KANALIZACJI SANITARNEJ W REJONIE ULICY KAMIENIEC W USTRONIU			
NAZWA RYSUNKU STUDNIA KANALIZACYJNA Z TWORZYWA SZTUCZNEGO- 425			
PROJEKT mgr inż. Agnieszka Zagórska Upr. nr SLK/1959/PWOS/07		DATA XII 2009r.	PODPIS <

STUDNIA KONTROLNA Ø 1000 Z KINET A - KOMORA POMIAROWA

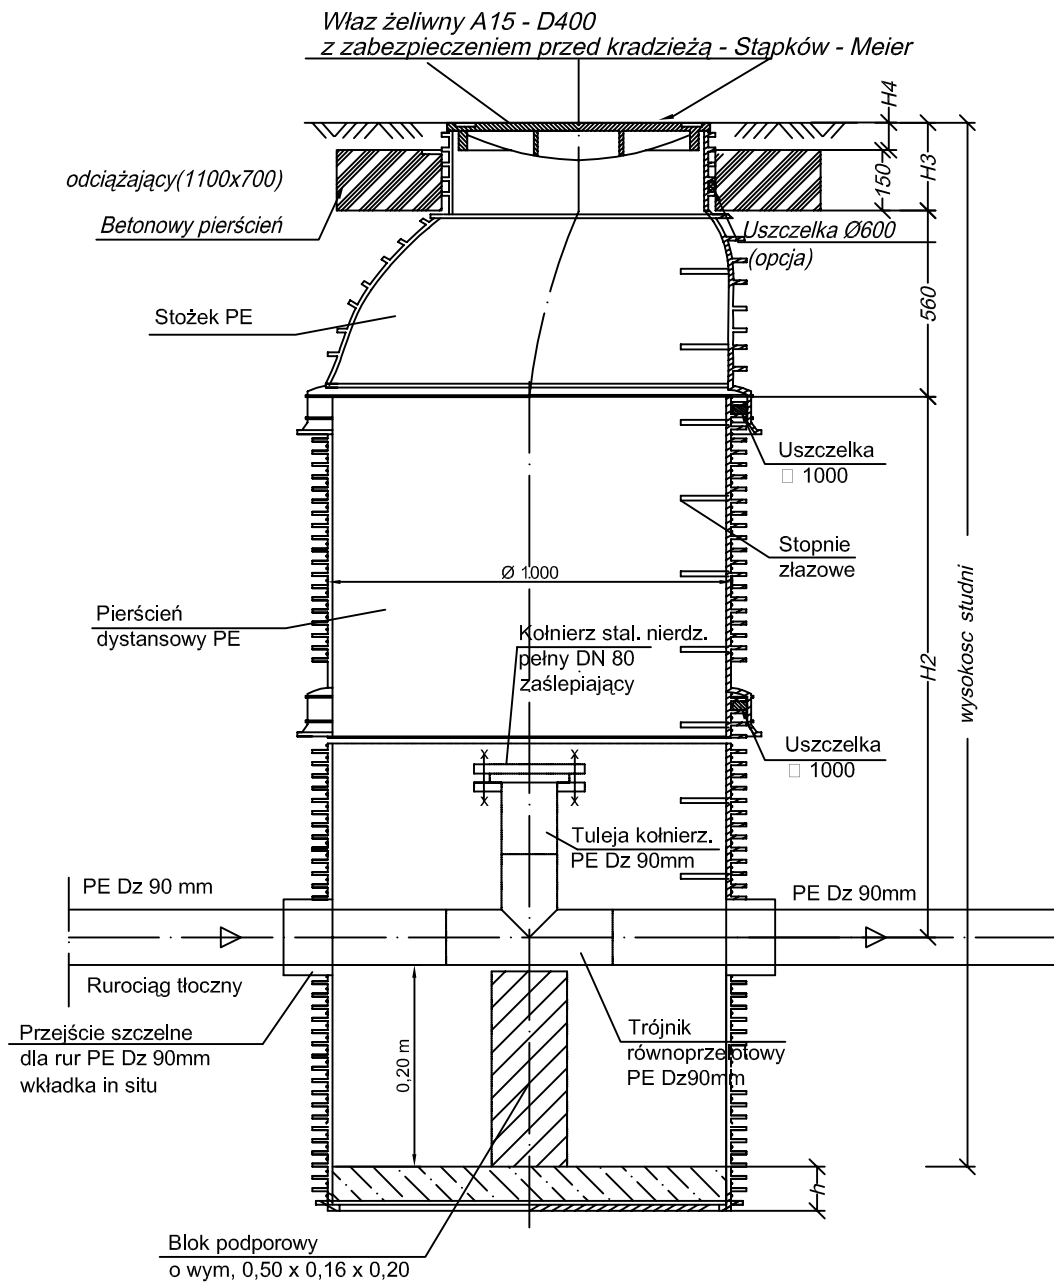

Uwaga!

Zestawienie studni kanalizacyjnych wraz podaniem wysokości, rzędnych terenu i dna studni zamieszczono w części opisowej w rozdziale "Zestawienie studzienek kanalizacyjnych"

Studnie kontrolne zabudowane na rurociągu tłocznym tj. C13 i C22

Wszystkie połączenia kołnierzowe łączyć za pomocą śrub, podkładek i nakrętek ze stali nierdzewnej.

Hydro Instal PROJEKTY TECHNICZNE		HYDRO-INSTAL PROJEKTY TECHNICZNE Homa - Homa Spółka Jawna 43-391 Mazańcowice 178, tel. (033)8155412	
INWESTOR	URZĄD MIASTA USTRÓŃ ul. Rynek 1	LOKALIZACJA	Ustroń, ul. Kamieniec
TEMAT PROJEKTU	PROJEKT TECHNICZNY BUDOWY SIECI KANALIZACJI SANITARNEJ W REJONIE ULICY KAMIENIEC W USTRONIU		
NAZWA RYSUNKU	STUDNIA KONTROLNA NA RUROCIĄGU TŁOCZNYM		
PROJEKT mgr inż. Agnieszka Zagórska Upr. nr SLK/1959/PWOS/07	DATA XII 2009r.	PODPIS	SKALA
OPRACOWANIE mgr inż. Katarzyna Świder	DATA XII 2009r.	PODPIS	NR RYSUNKU 10

