


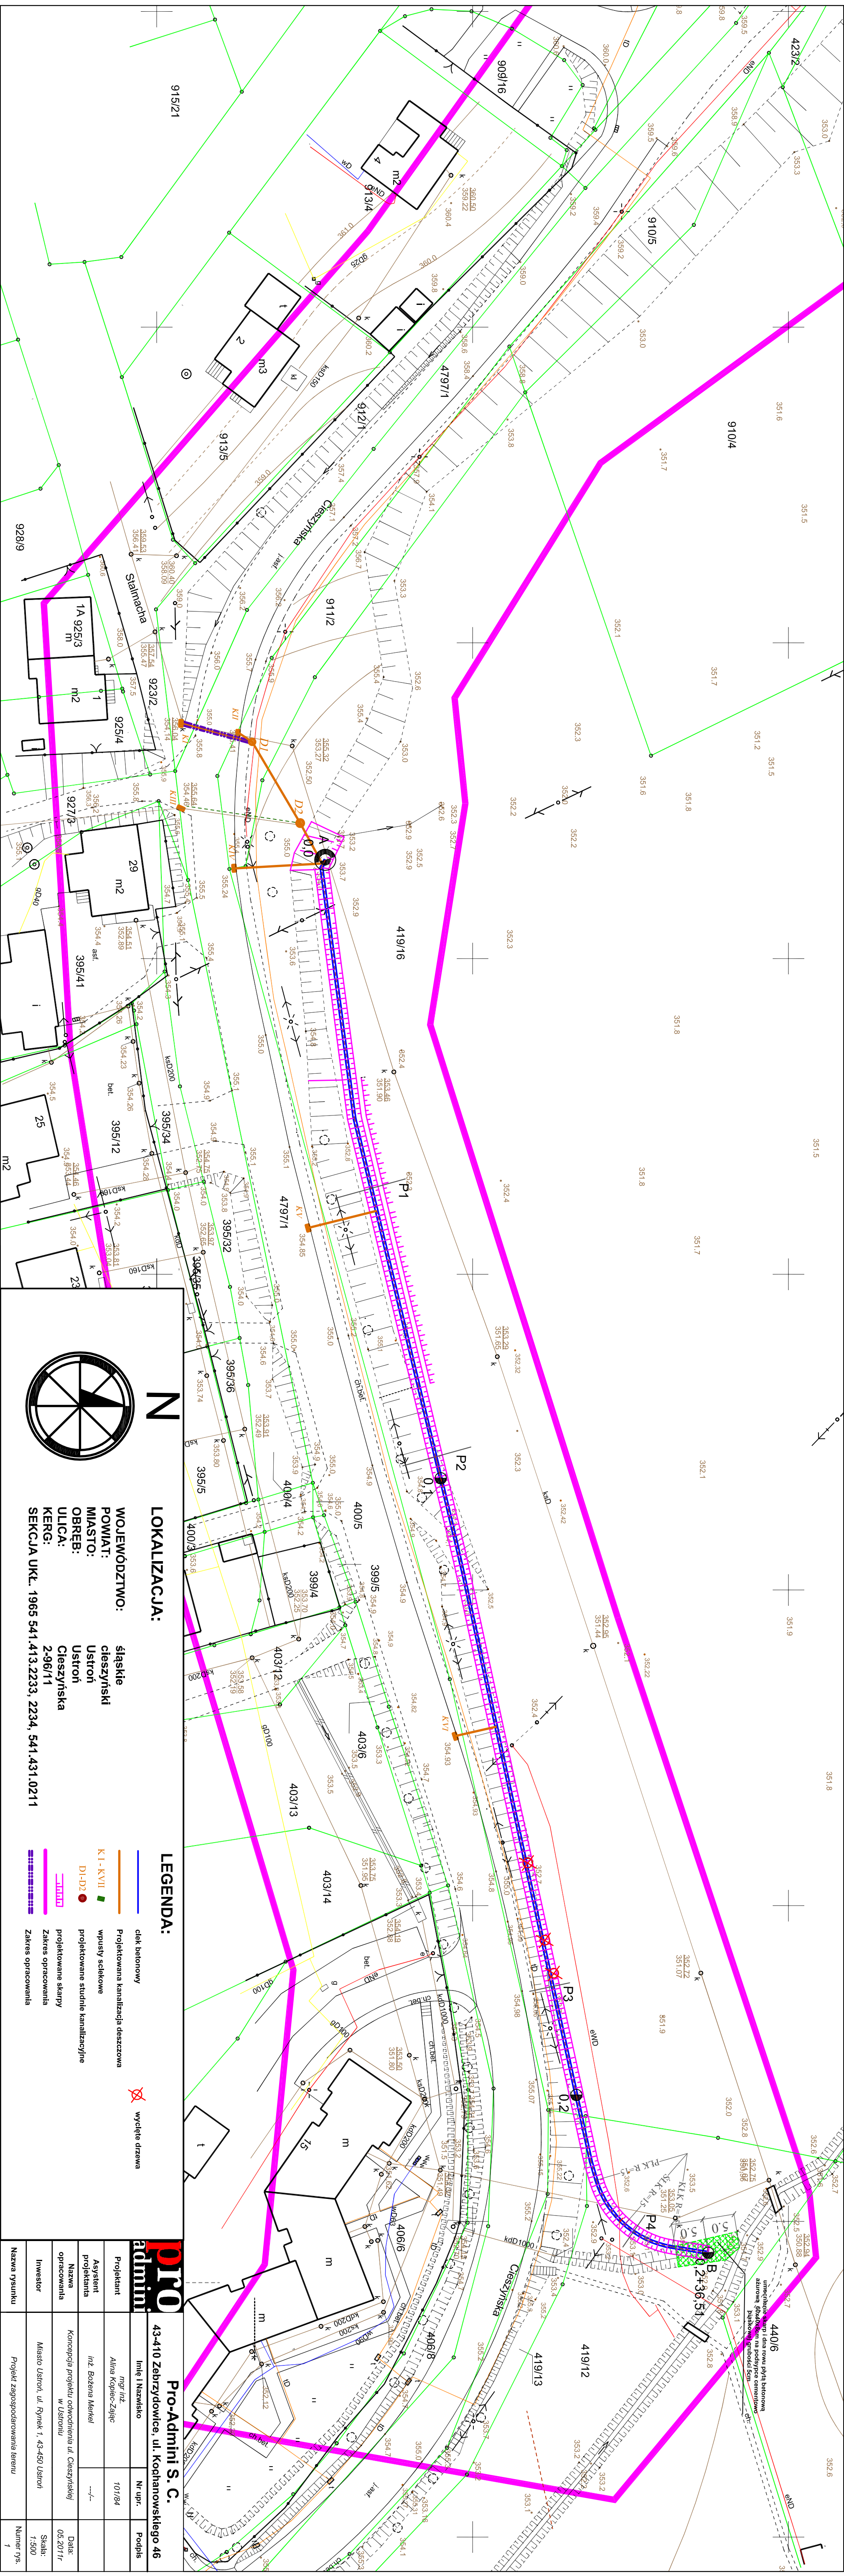

N

LOKALIZACJA:

WOJEWÓDZTWO: śląskie
POWIAT: cieszyński
MIASTO: Ustron
OBREB: Ustron
ULICA: Cieszyńska
KERG: 2-96/11
SEKCJA UKŁ. 1965 541.413.2233, 2234, 541.431.0211

LEGENDA:

- ciężki betonowy
- projektowana kanalizacja deszczowa
- K I - K VII
- wpusty sciekowe
- DI - D2
- projektowana studnia kanalizacyjna
- projektowana skarpy
- Zakres opracowania
- Zakres opracowania
- wycięcie drzewa

Pro-Admini S. C.			
43-410 Zabrzydowice, ul. Kopharowskiego 46			
Projektant	mgr inż. Alina Kopiec-Zając	Nr upr.	Podpis
Asystent projektanta	inż. Bożena Marek	---	---
Nazwa opracowania	Konsepacja projektu odciążenia ul. Cieszyńskiej w Ustroniu	Data:	05.2017r
Investor	Miasto Ustron, ul. Rynek 1, 43-450 Ustron	Skala:	1:500
Nazwa rysunku	Projekt zagospodarowania terenu	Numer rys.	1