


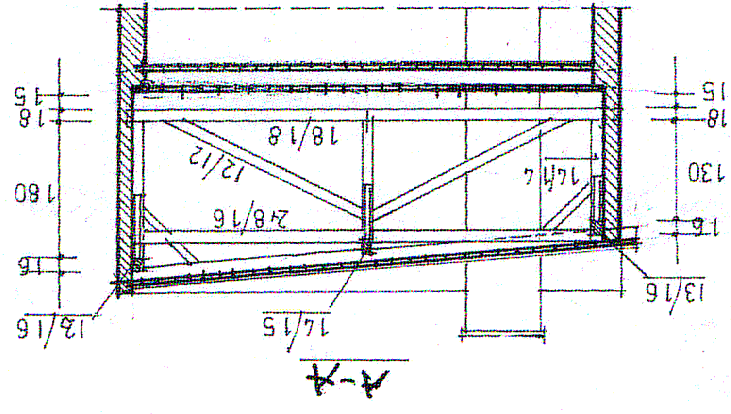


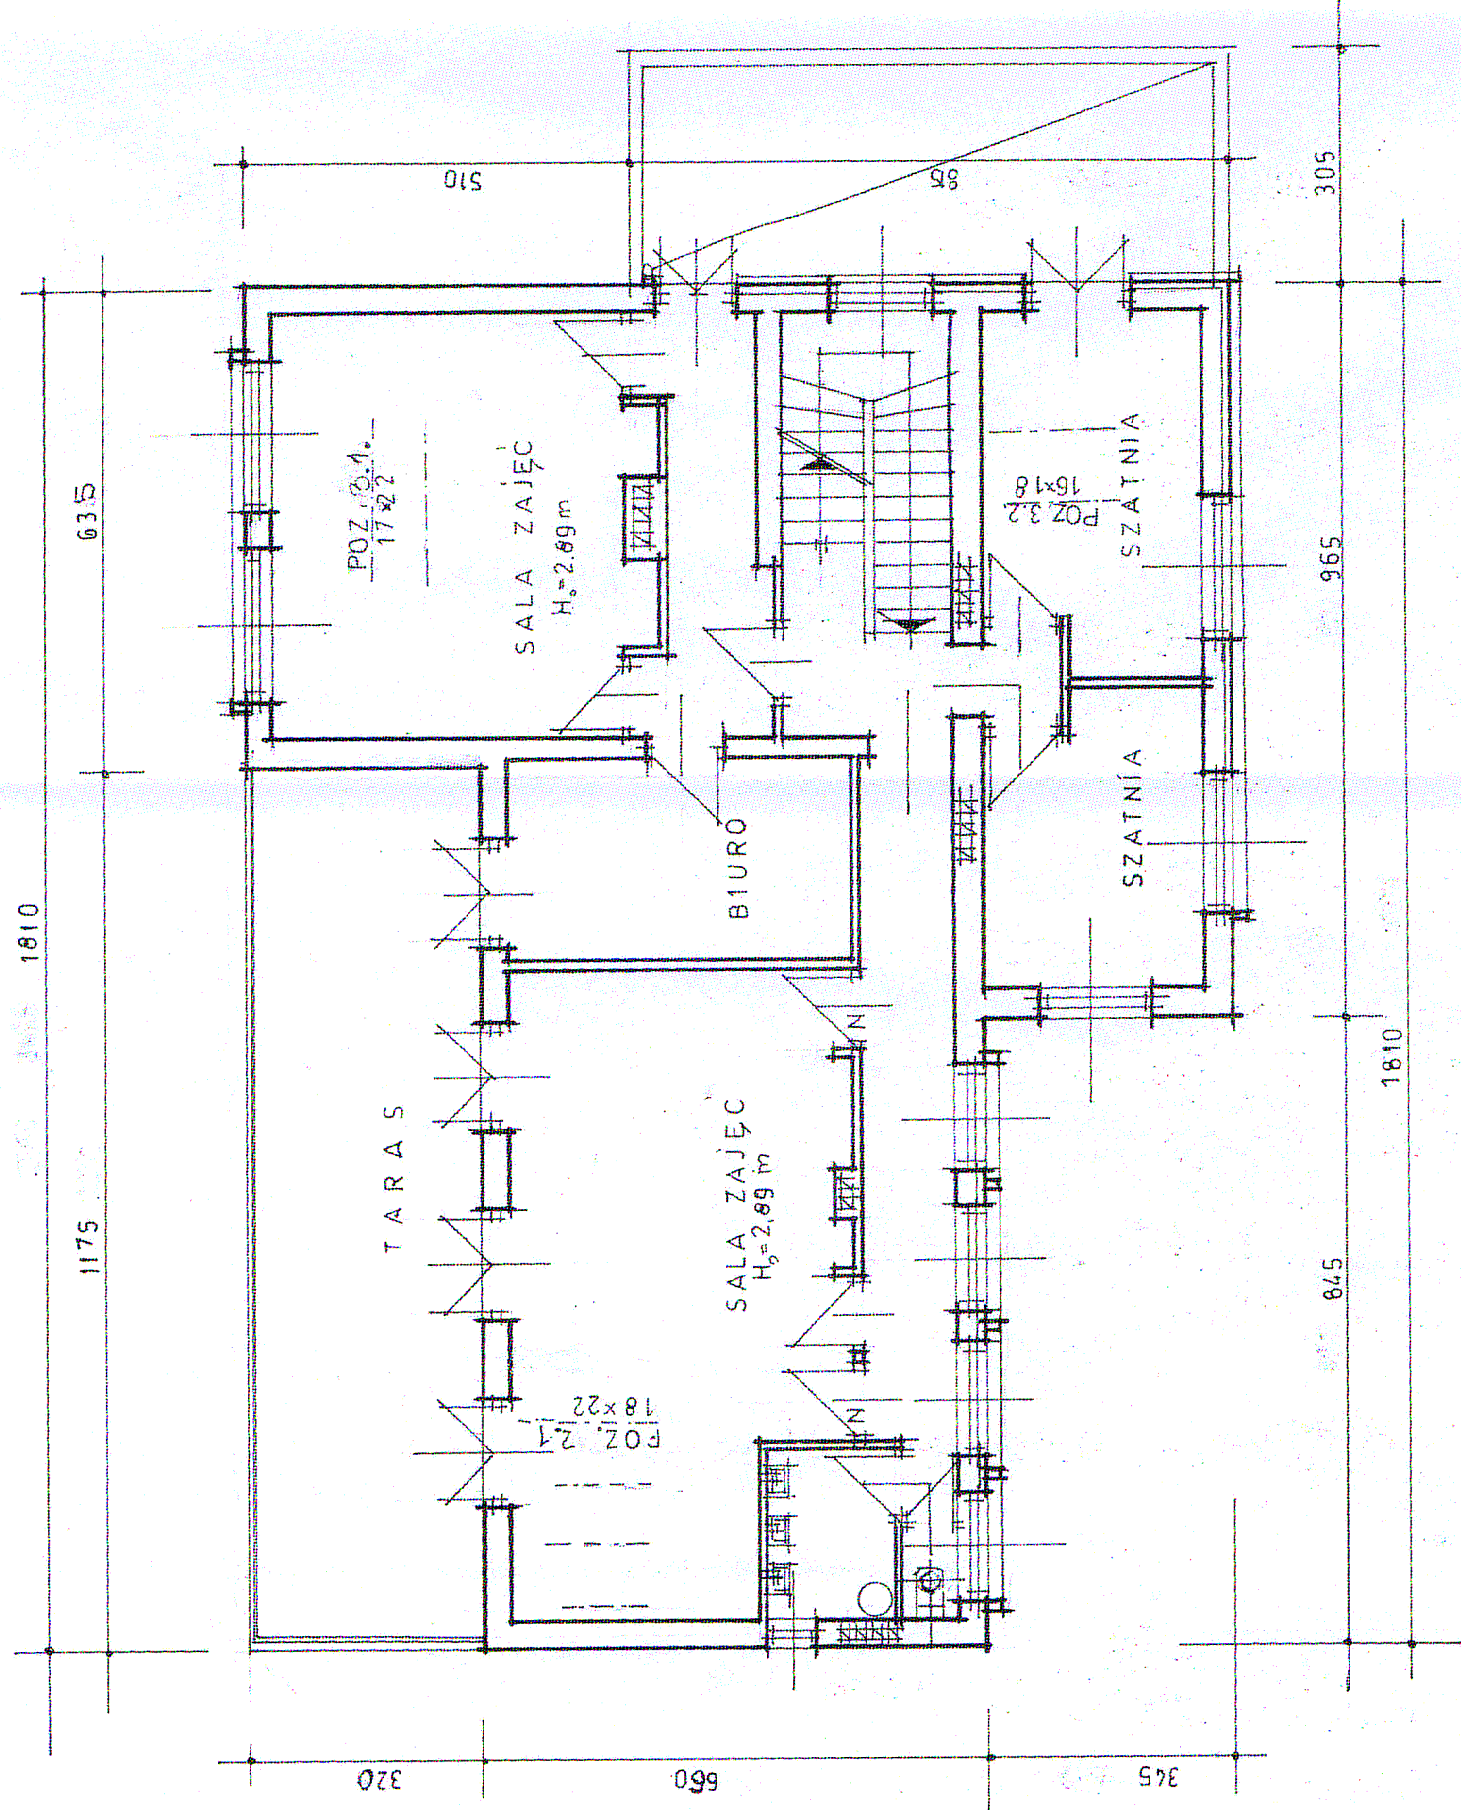

PODPIS: 

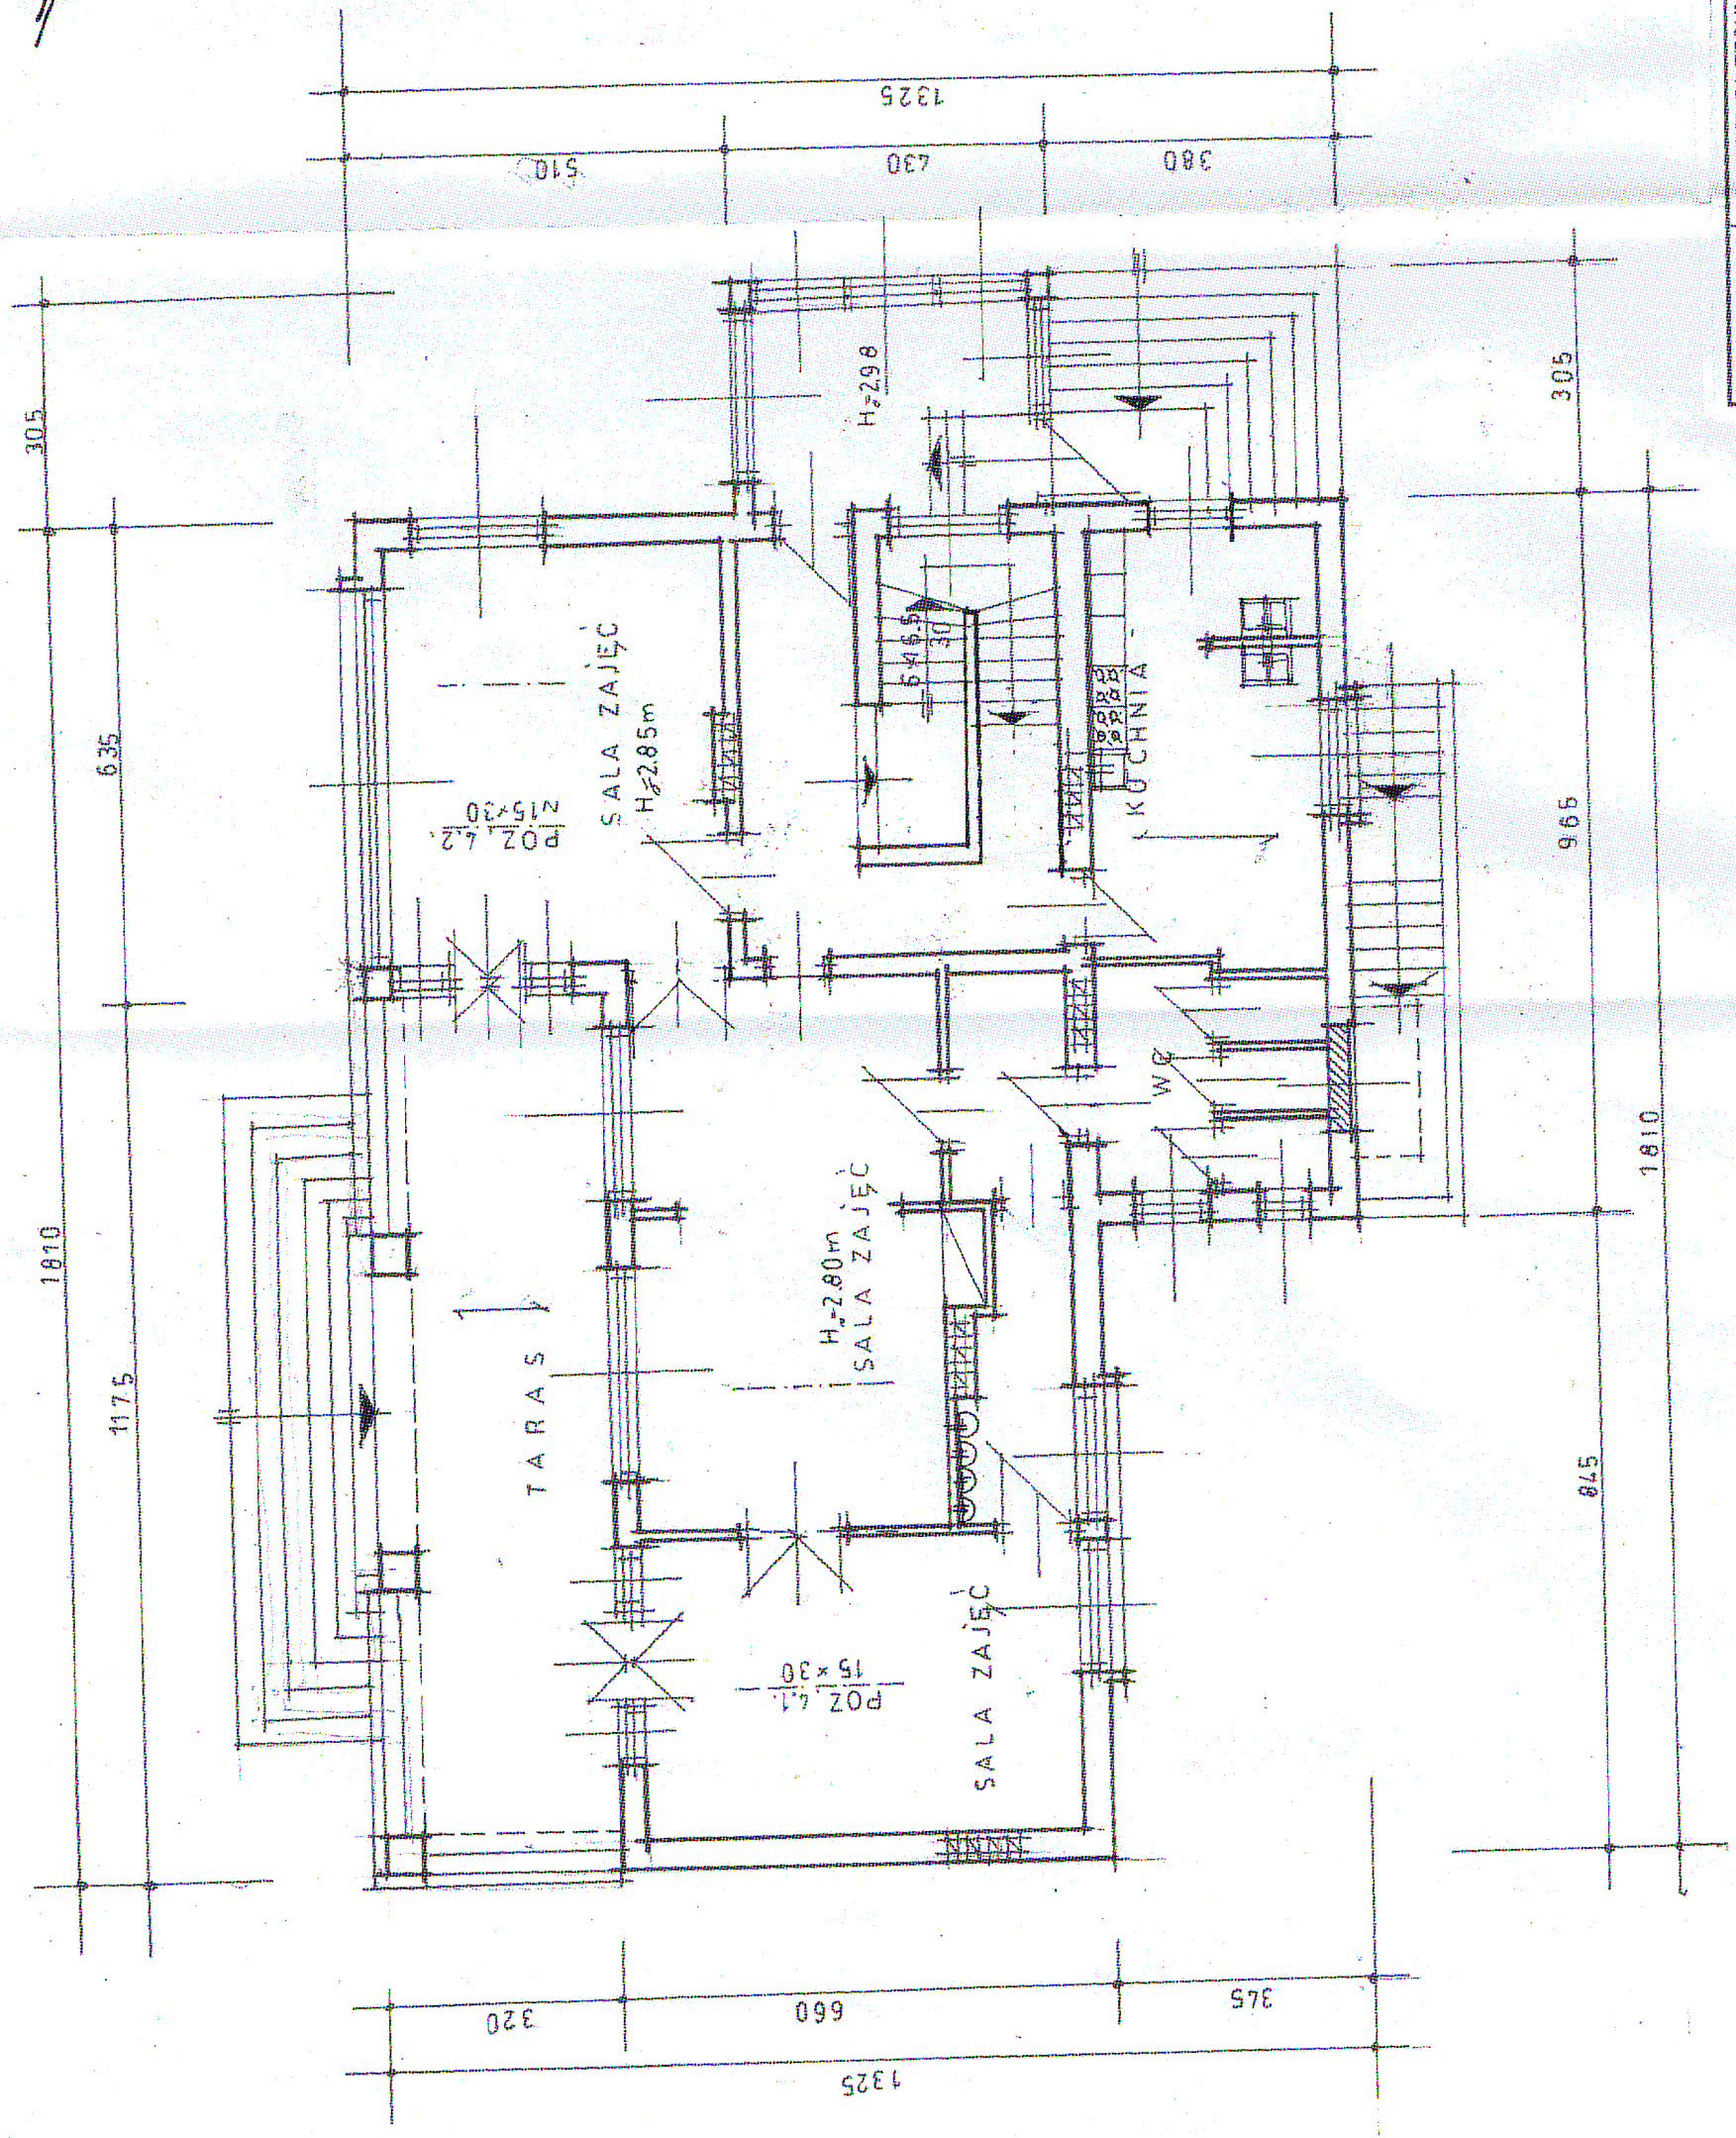

NAZWA, ADRES OBIEKTU	EKSPERTYZA TECHNICZNA DOTYCZĄCA STANU TECHNICZNEGO BUDYNKU PRZEDSZKOLA NR 1 W USTRONIU		
PRZEMROT SKALARSUNU	RZUT PIĘTRA 1 : 100 INWENTARYZACJA		
AUTOR EKSPERTYZY:	mgr inż. ERNEST MACHEJ	PODPIŚCIE	DATA: GRUDZIEŃ 2010
	specjalista budowlany		ZAL.NR. 7.2

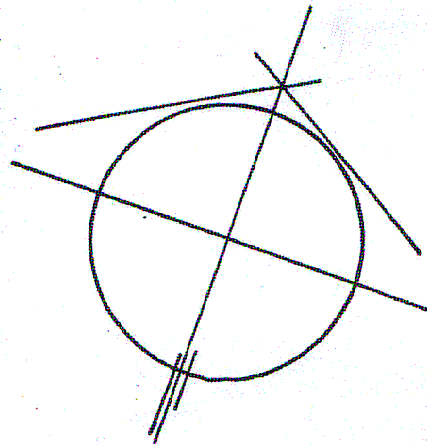

NAZWA	EKSPERTYZA TECHNICZNA DOTYCZĄCA STANU TECHNICZNEGO		
SKALA	1:100		
			ZAL. NR. 7.3

