



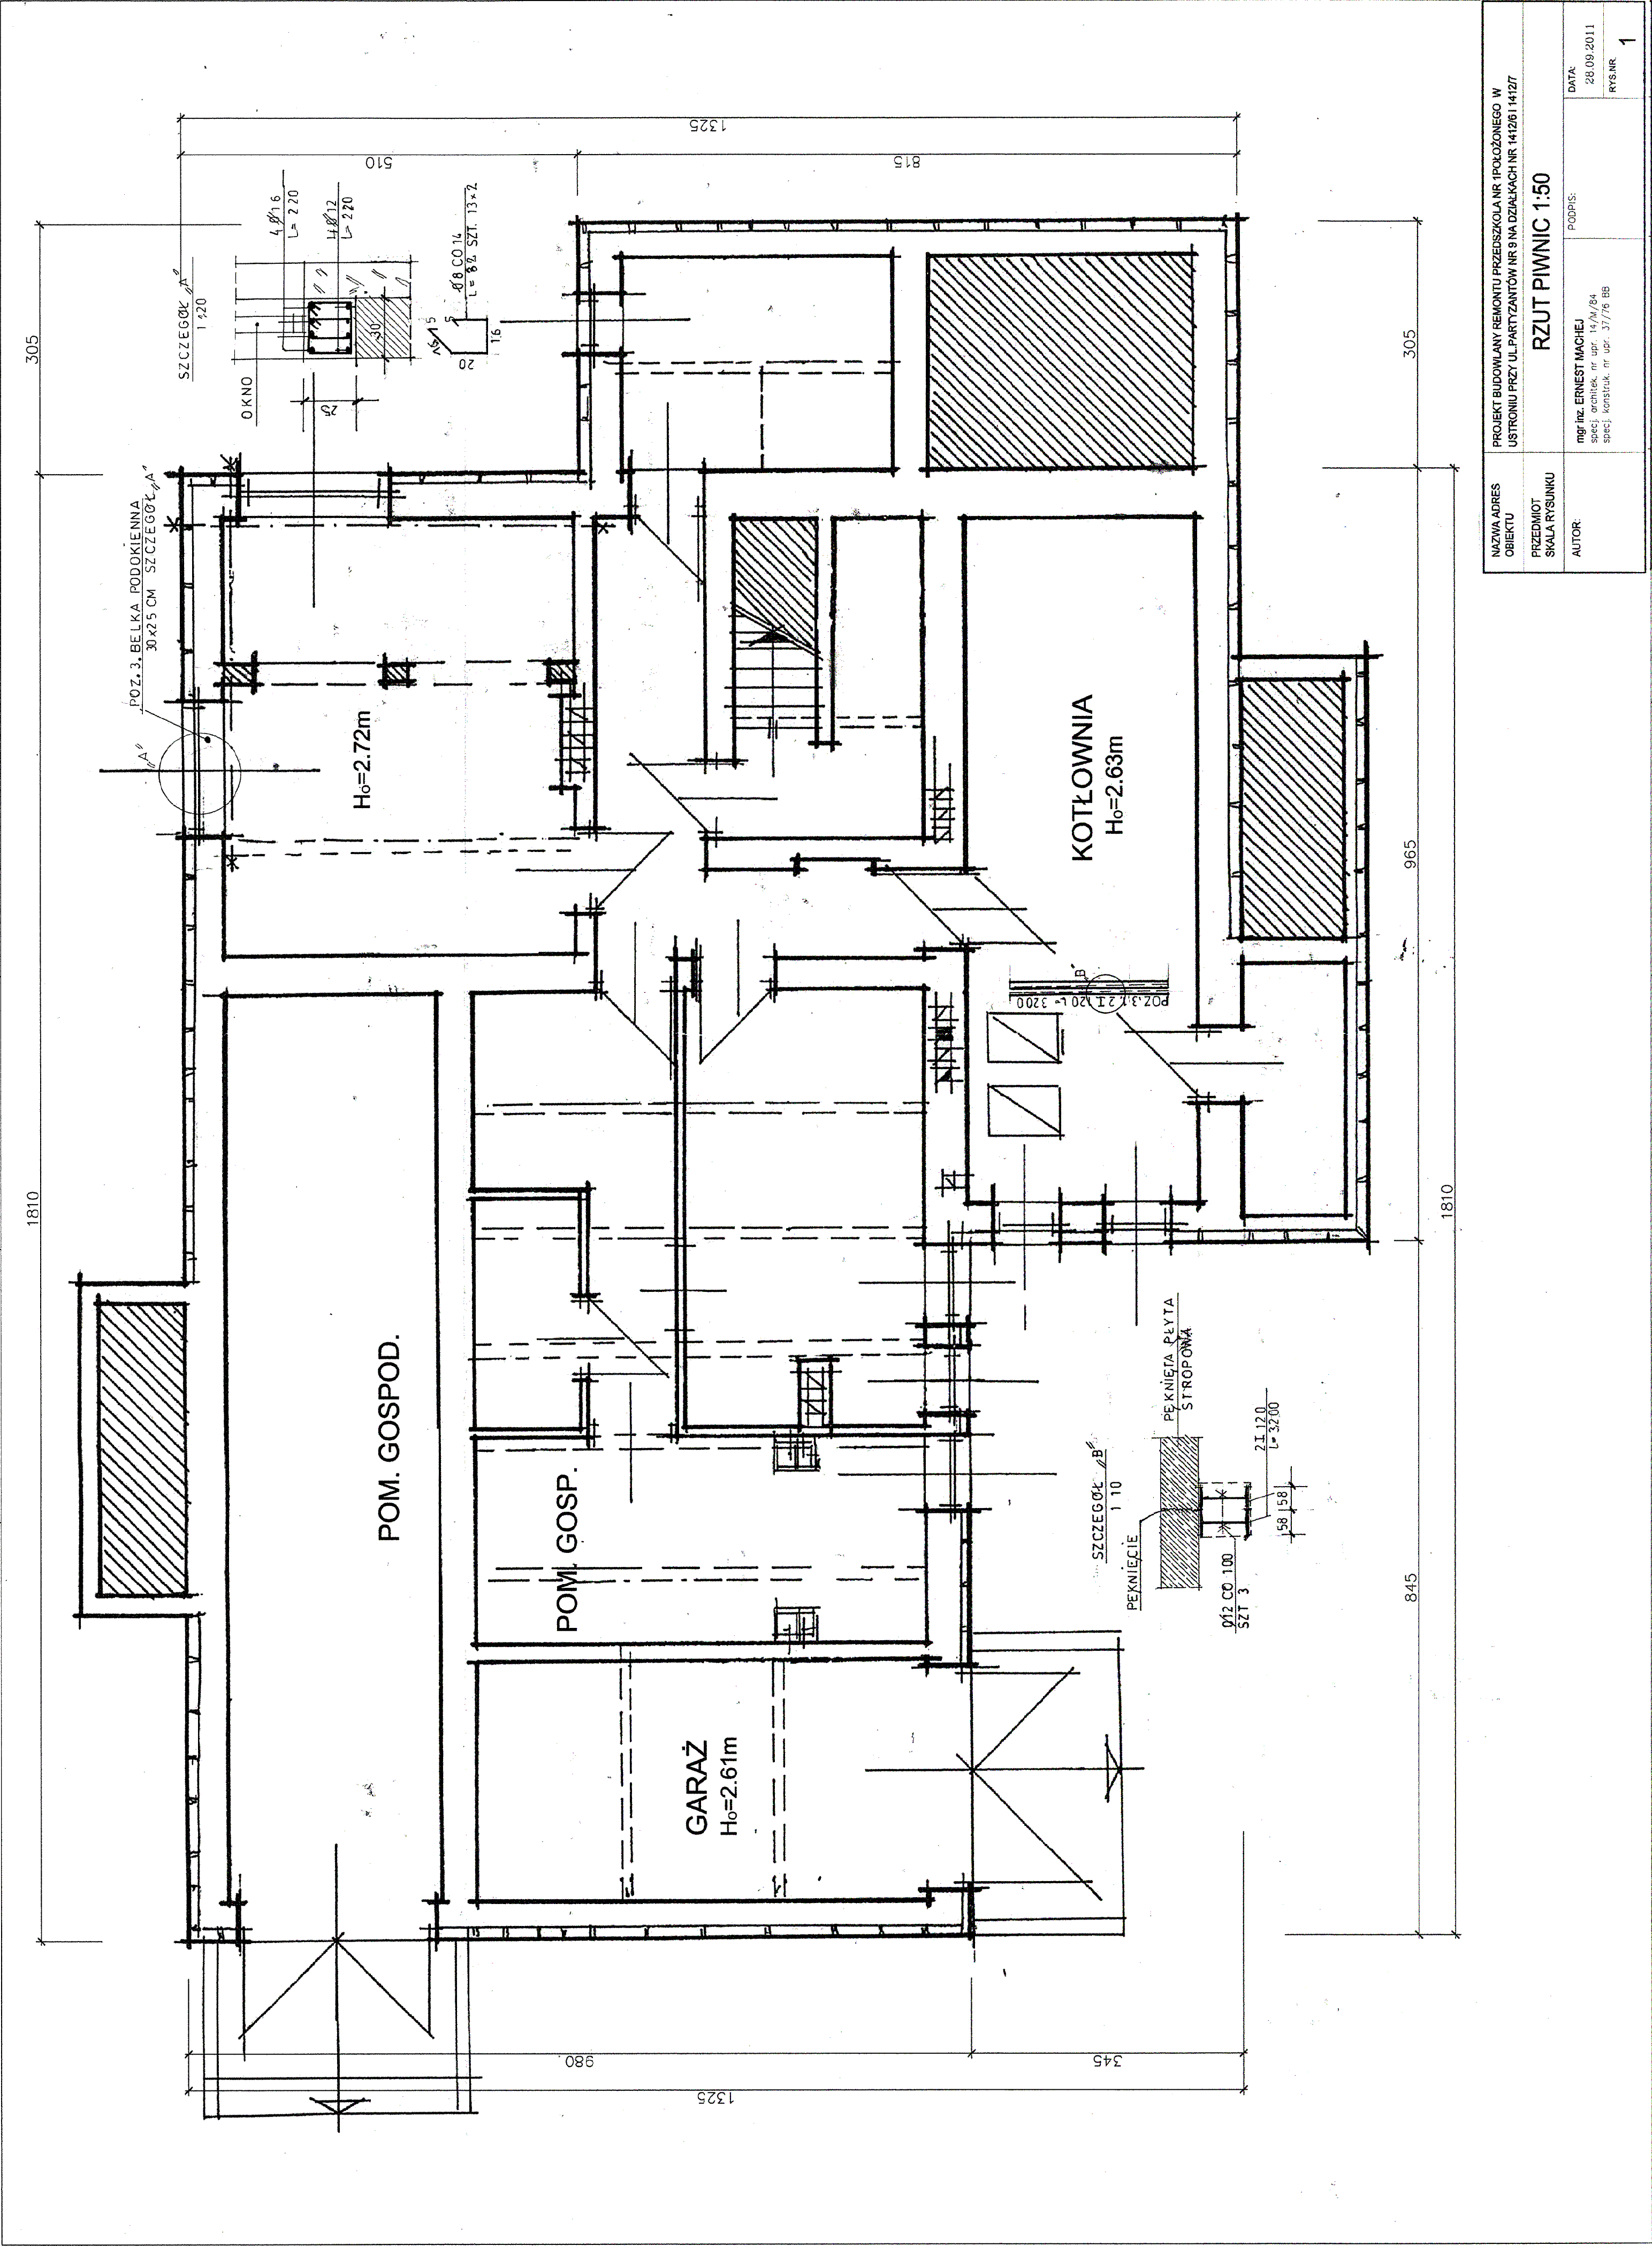


NAZWA ADRES	PROJEKT BUDOWLANY REMONTU PRZEDSZKOLA NR 1 POŁOŻONEGO W
OBIEKTU	USTRONIU PRZY UL. PARTYZANTÓW NR 9 NA ODDZIAŁACH NR 14126 I 14127
PRZEDMIOT	RZUT PIWNIC 1:50
SKALA RYSUNKU	
AUTOR	OPR. PR. ERNEST MACIEJ SPECJ. budowlana, nr dop. 14/1/94 SPECJ. budowlana, nr dop. 37/7/98
DATA	28.09.2011
RYS.NR	1

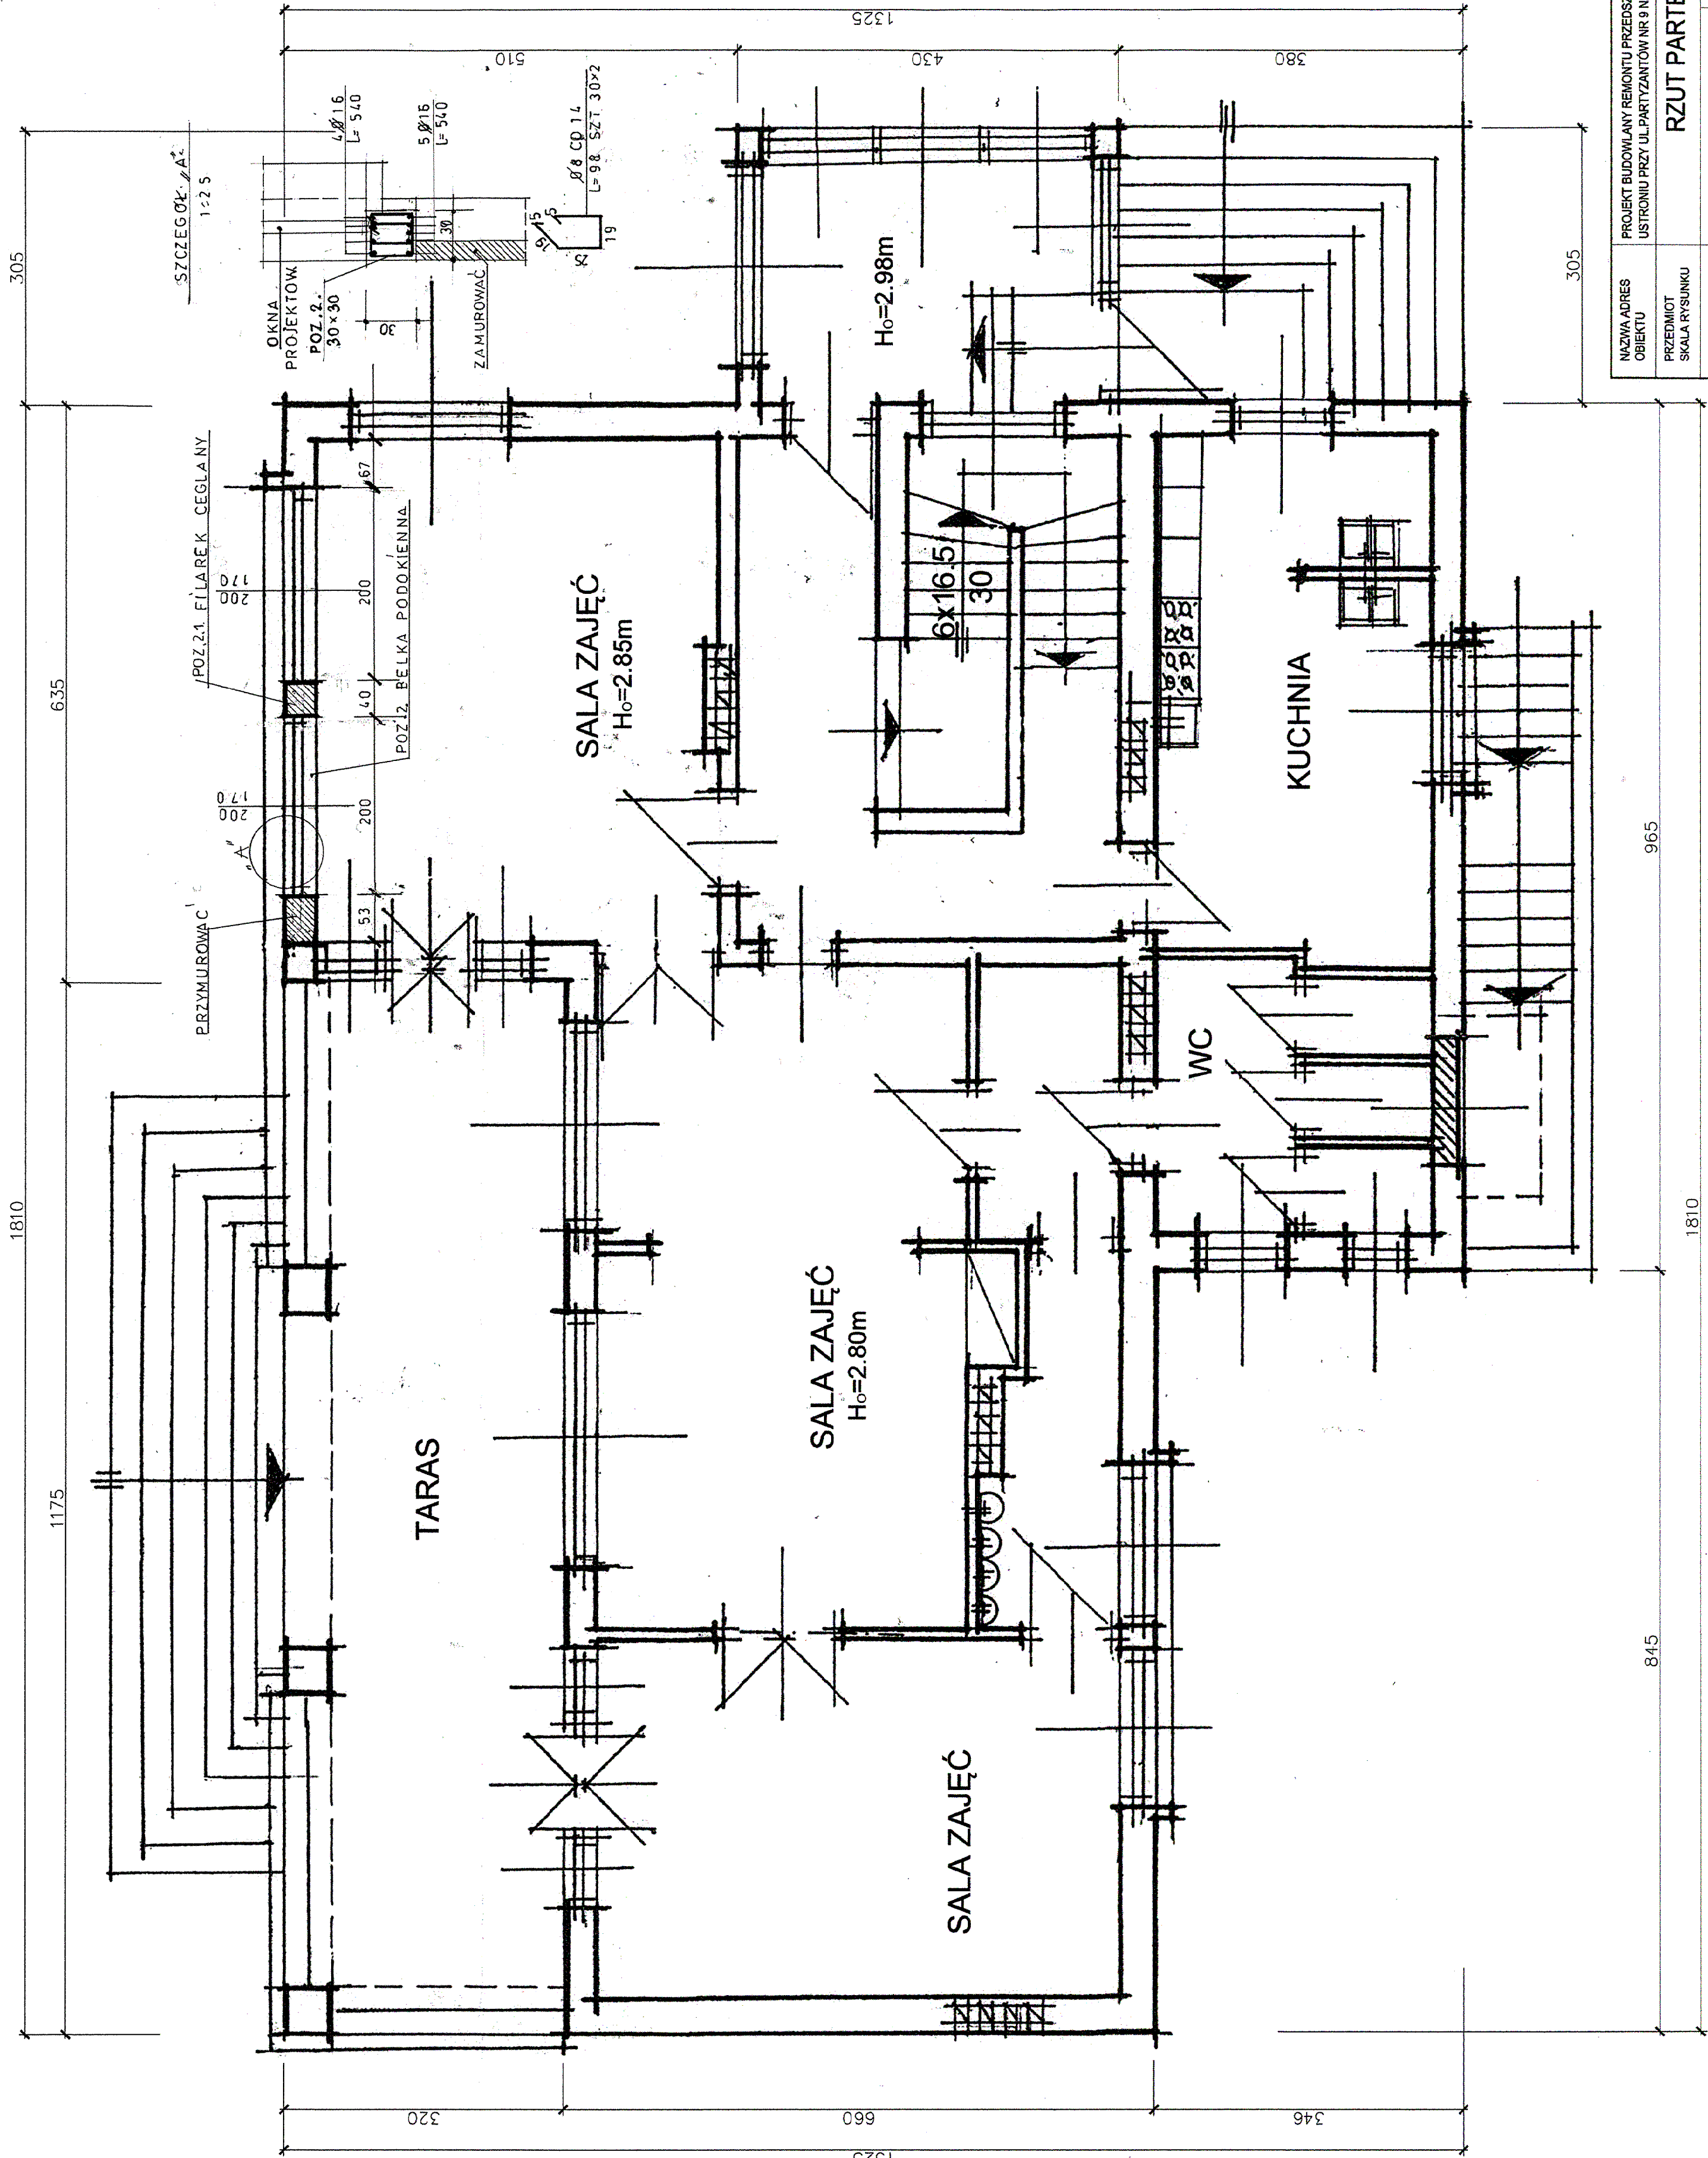


NAZWA ADRES	PROJEKT BUDOWLANY REMONTU PRZEDSZKOLA NR 1 POŁOŻONEGO W		
OBJEKT	UL. PARTYZANTÓW NR 9 NA DZIAŁKACH NR 14281/14282		
PRZEDMIOT	RZUT PARTERU 1:50		
SKALA RYSUNKU	RZUT PARTERU 1:50		
AUTOR	mgr inż. ERNEST MACIEJ	PODPISE	DATA
	14.06.04		28.09.2011
	spec. konstr. nr upr. 37776 BB		RYS. NR
			2

STAN ISTNIEJĄCY

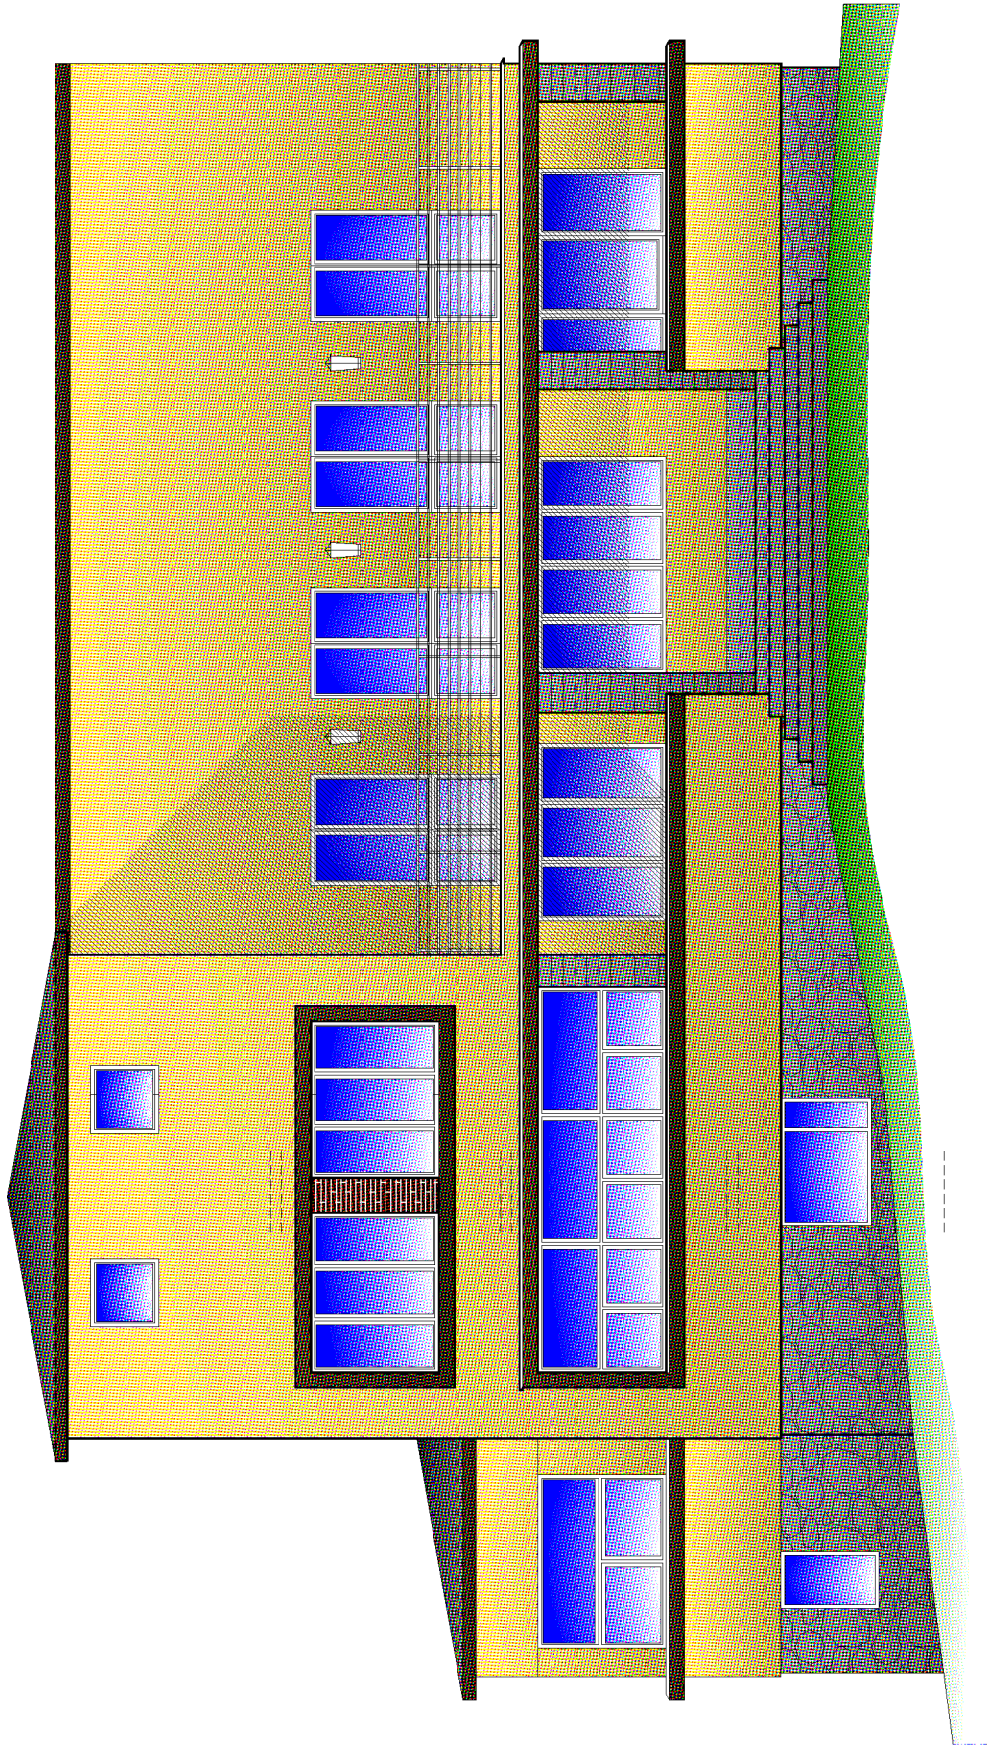

STAN PROJEKTOWANY

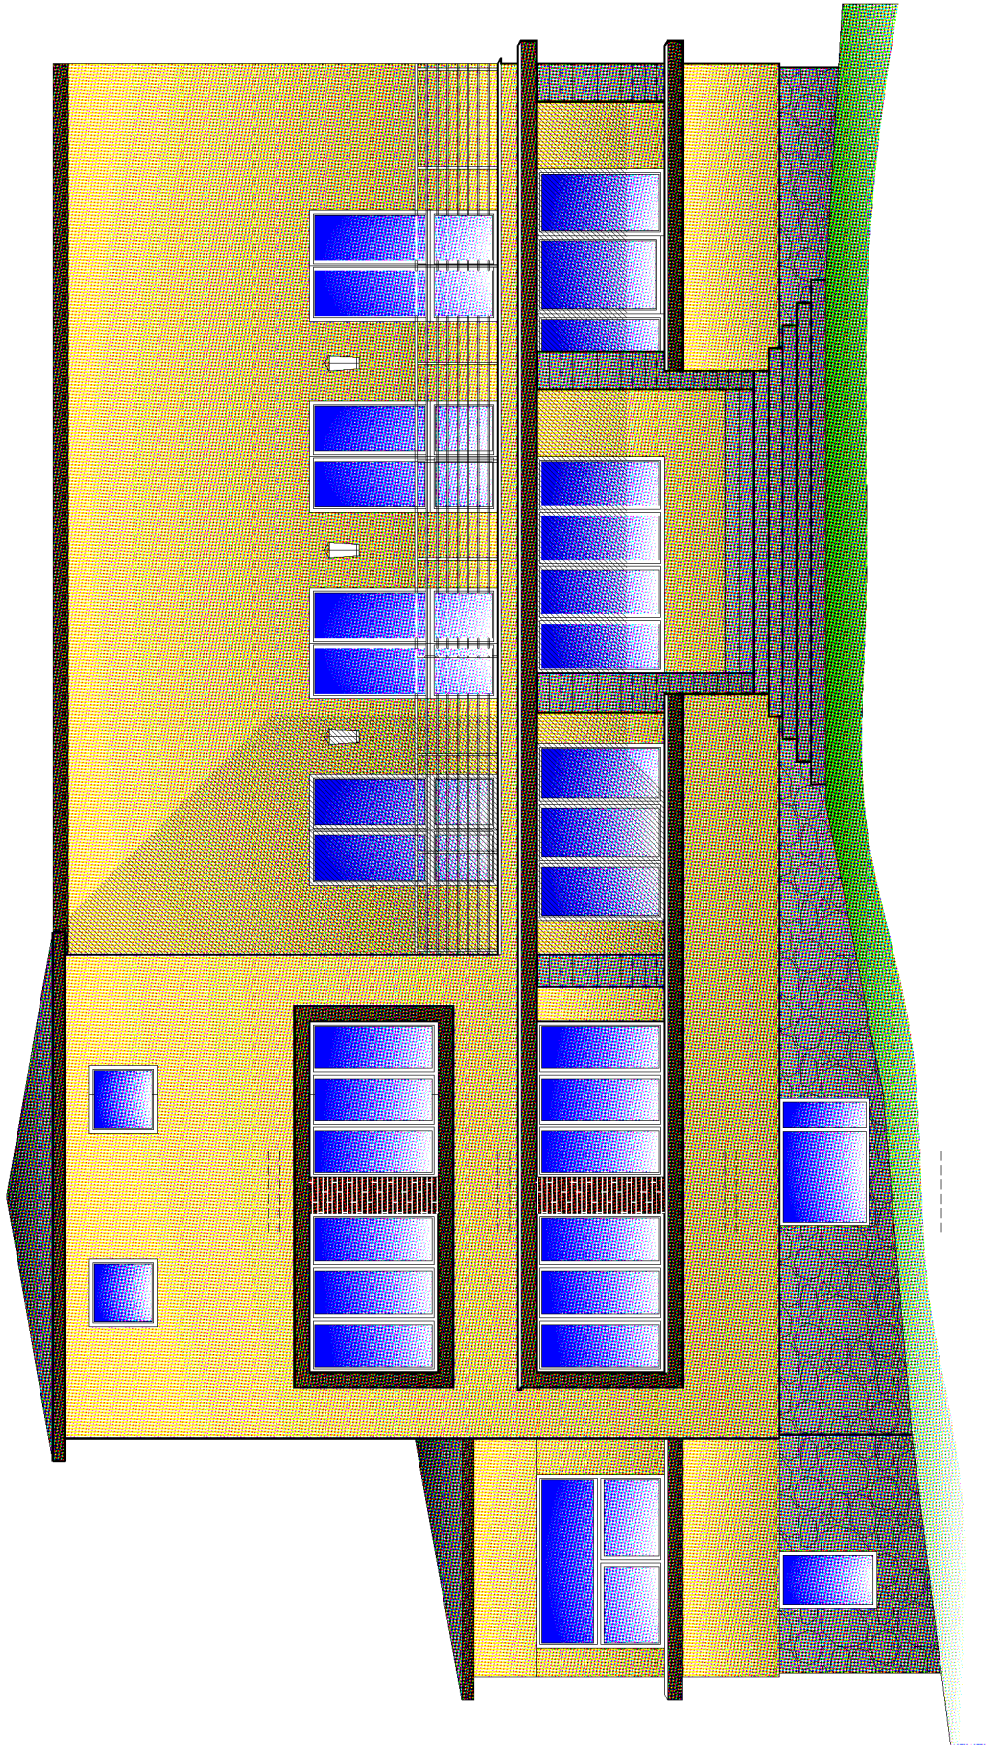

MIANA ADRES	PROJEKT BUDOWANY/REMONTU PRZESTRZOLA NR 1 POŁOZONEGO W		
OBJEKTU	UL.STRONIU PRZY UL. PARTYZANTÓW NR 9 NA DZIAŁKACH NR 43261/14127		
PRZEDMIOT	ELEWACJA ZACHODNIA 1:100		
SKALA RYSUNKU			
AUTOR	młg. inż. ERNEST WACHEJ	PODPIS:	DATA: 26.09.2011
	specjal. architekt. nr upr. 142/N/84		RYS. NR
	specjal. architekt. m. upr. 377/06 BB		4