


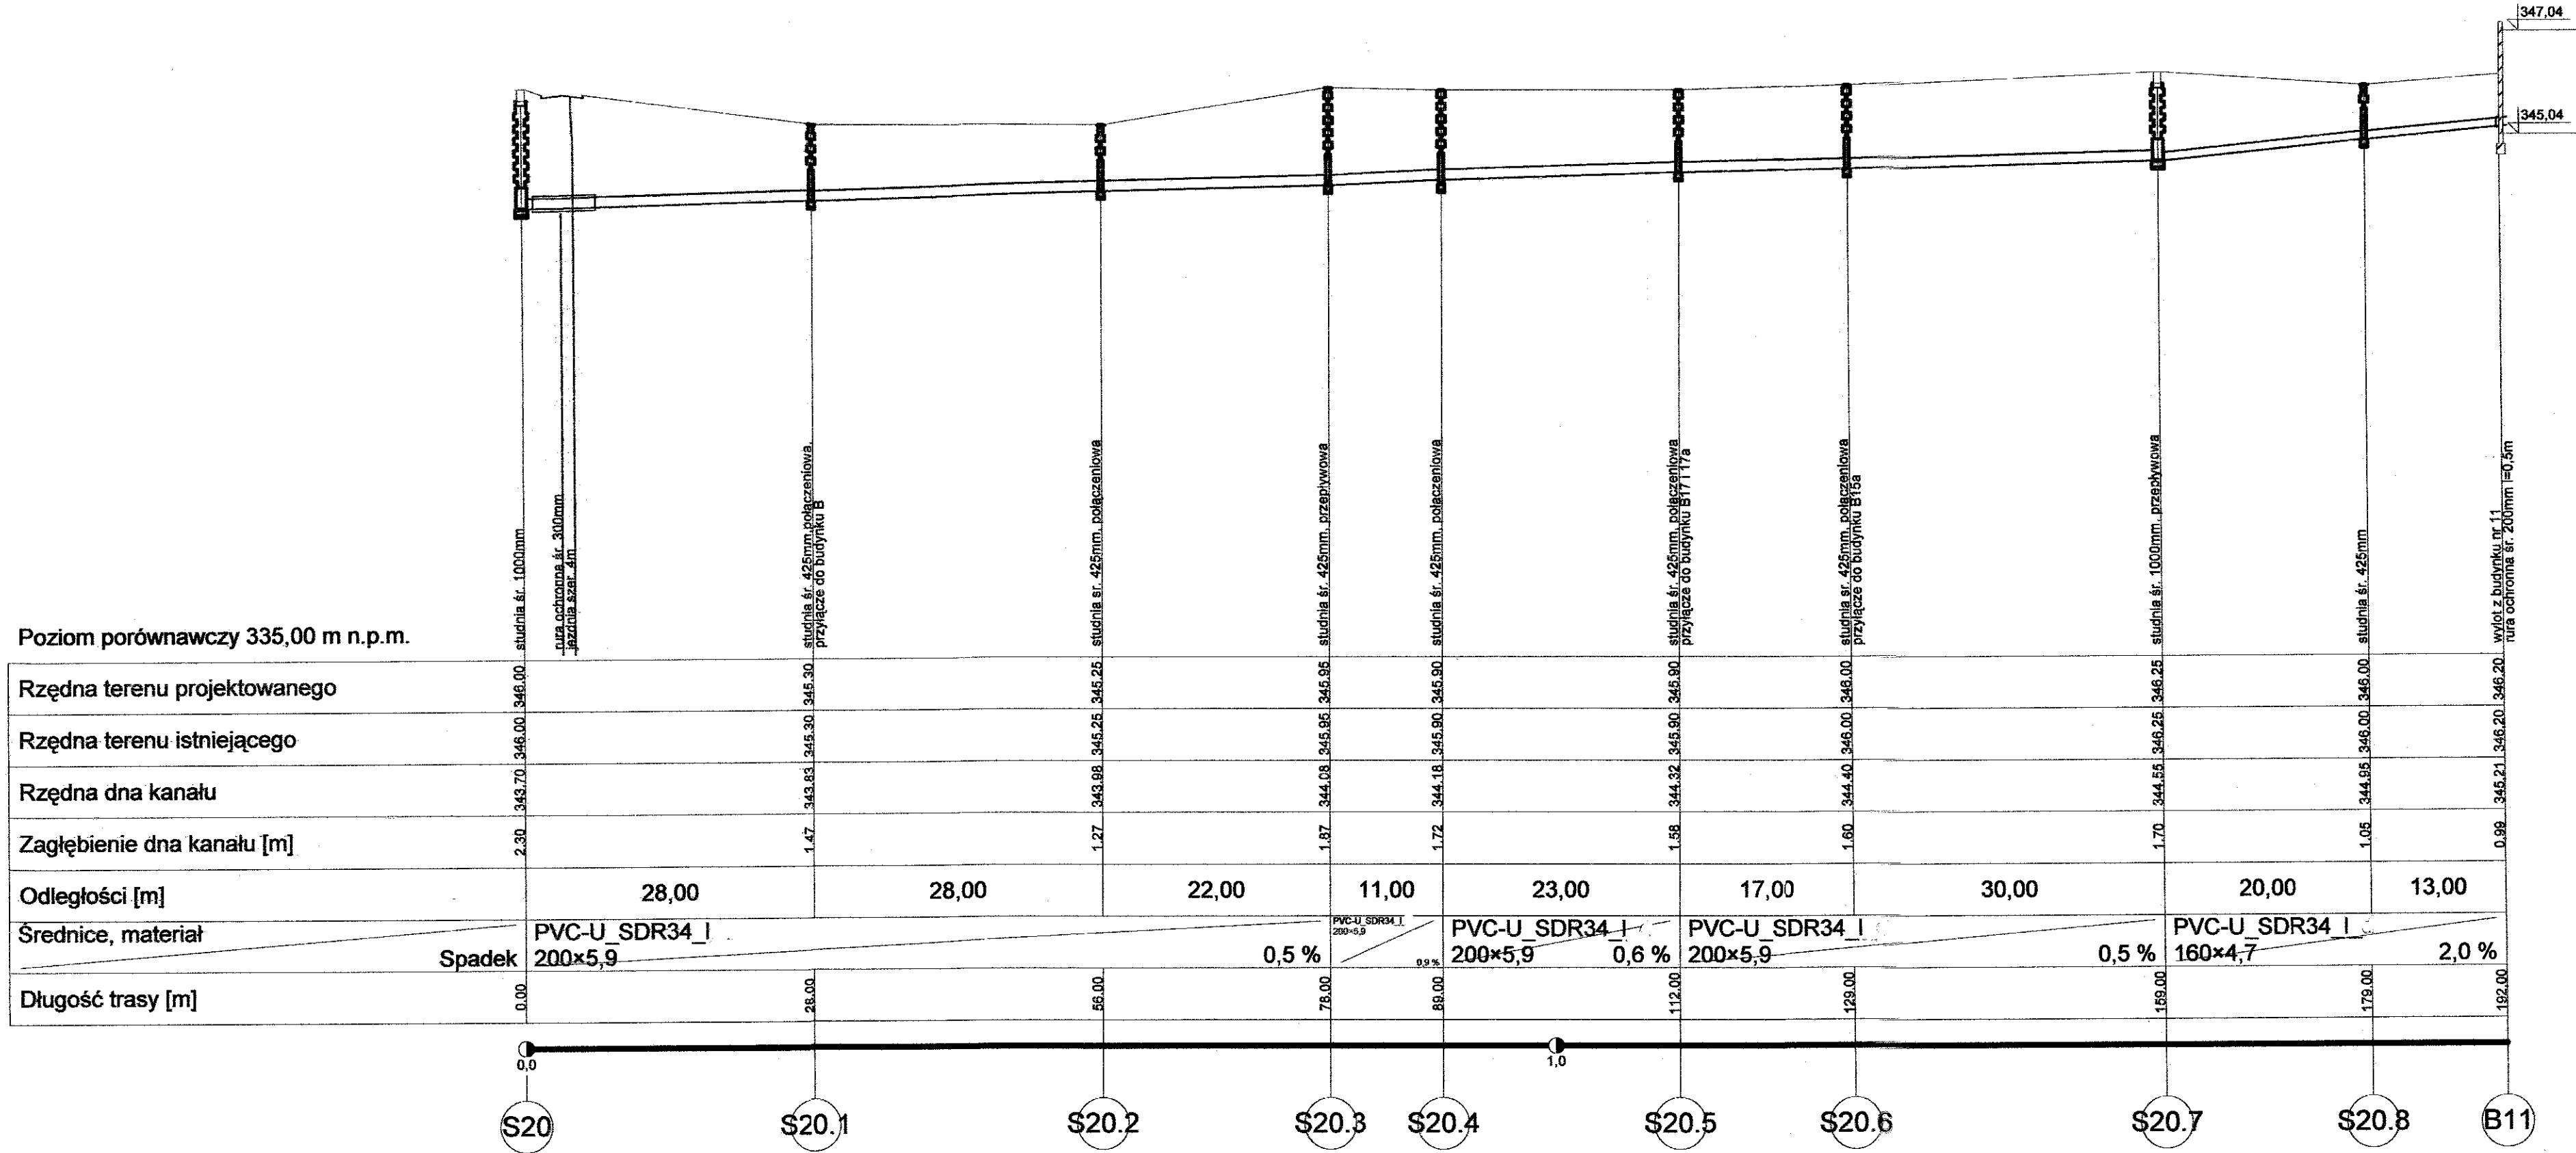

Wykonawca dokumentacji projektowej: PUHP „ALEX”
mgr inż. Lidia Poniatowska Ustron ul. Partyzantów 15
Obiekt: Kanalizacja sanitarna z przyłączami domowymi
Adres: Ustron ul. Długa

Nazwa rys. **Profil podłużny S20-B11**

Uprawniony do kierowania i nadzoru nad budową: Lidia Poniatowska
Inżynier Projektowania Budowlanego
I remonta i inż. sanitarnych
nr dop. 42879 i 305/2011
miej. Jacek Hymlik
Inwestor: Miasto Ustron, Rynek 1, 33-400 Ustron

Skala: 1:500/100
Branża: IS
Data: II. 2011
Rys. nr: 3.10