


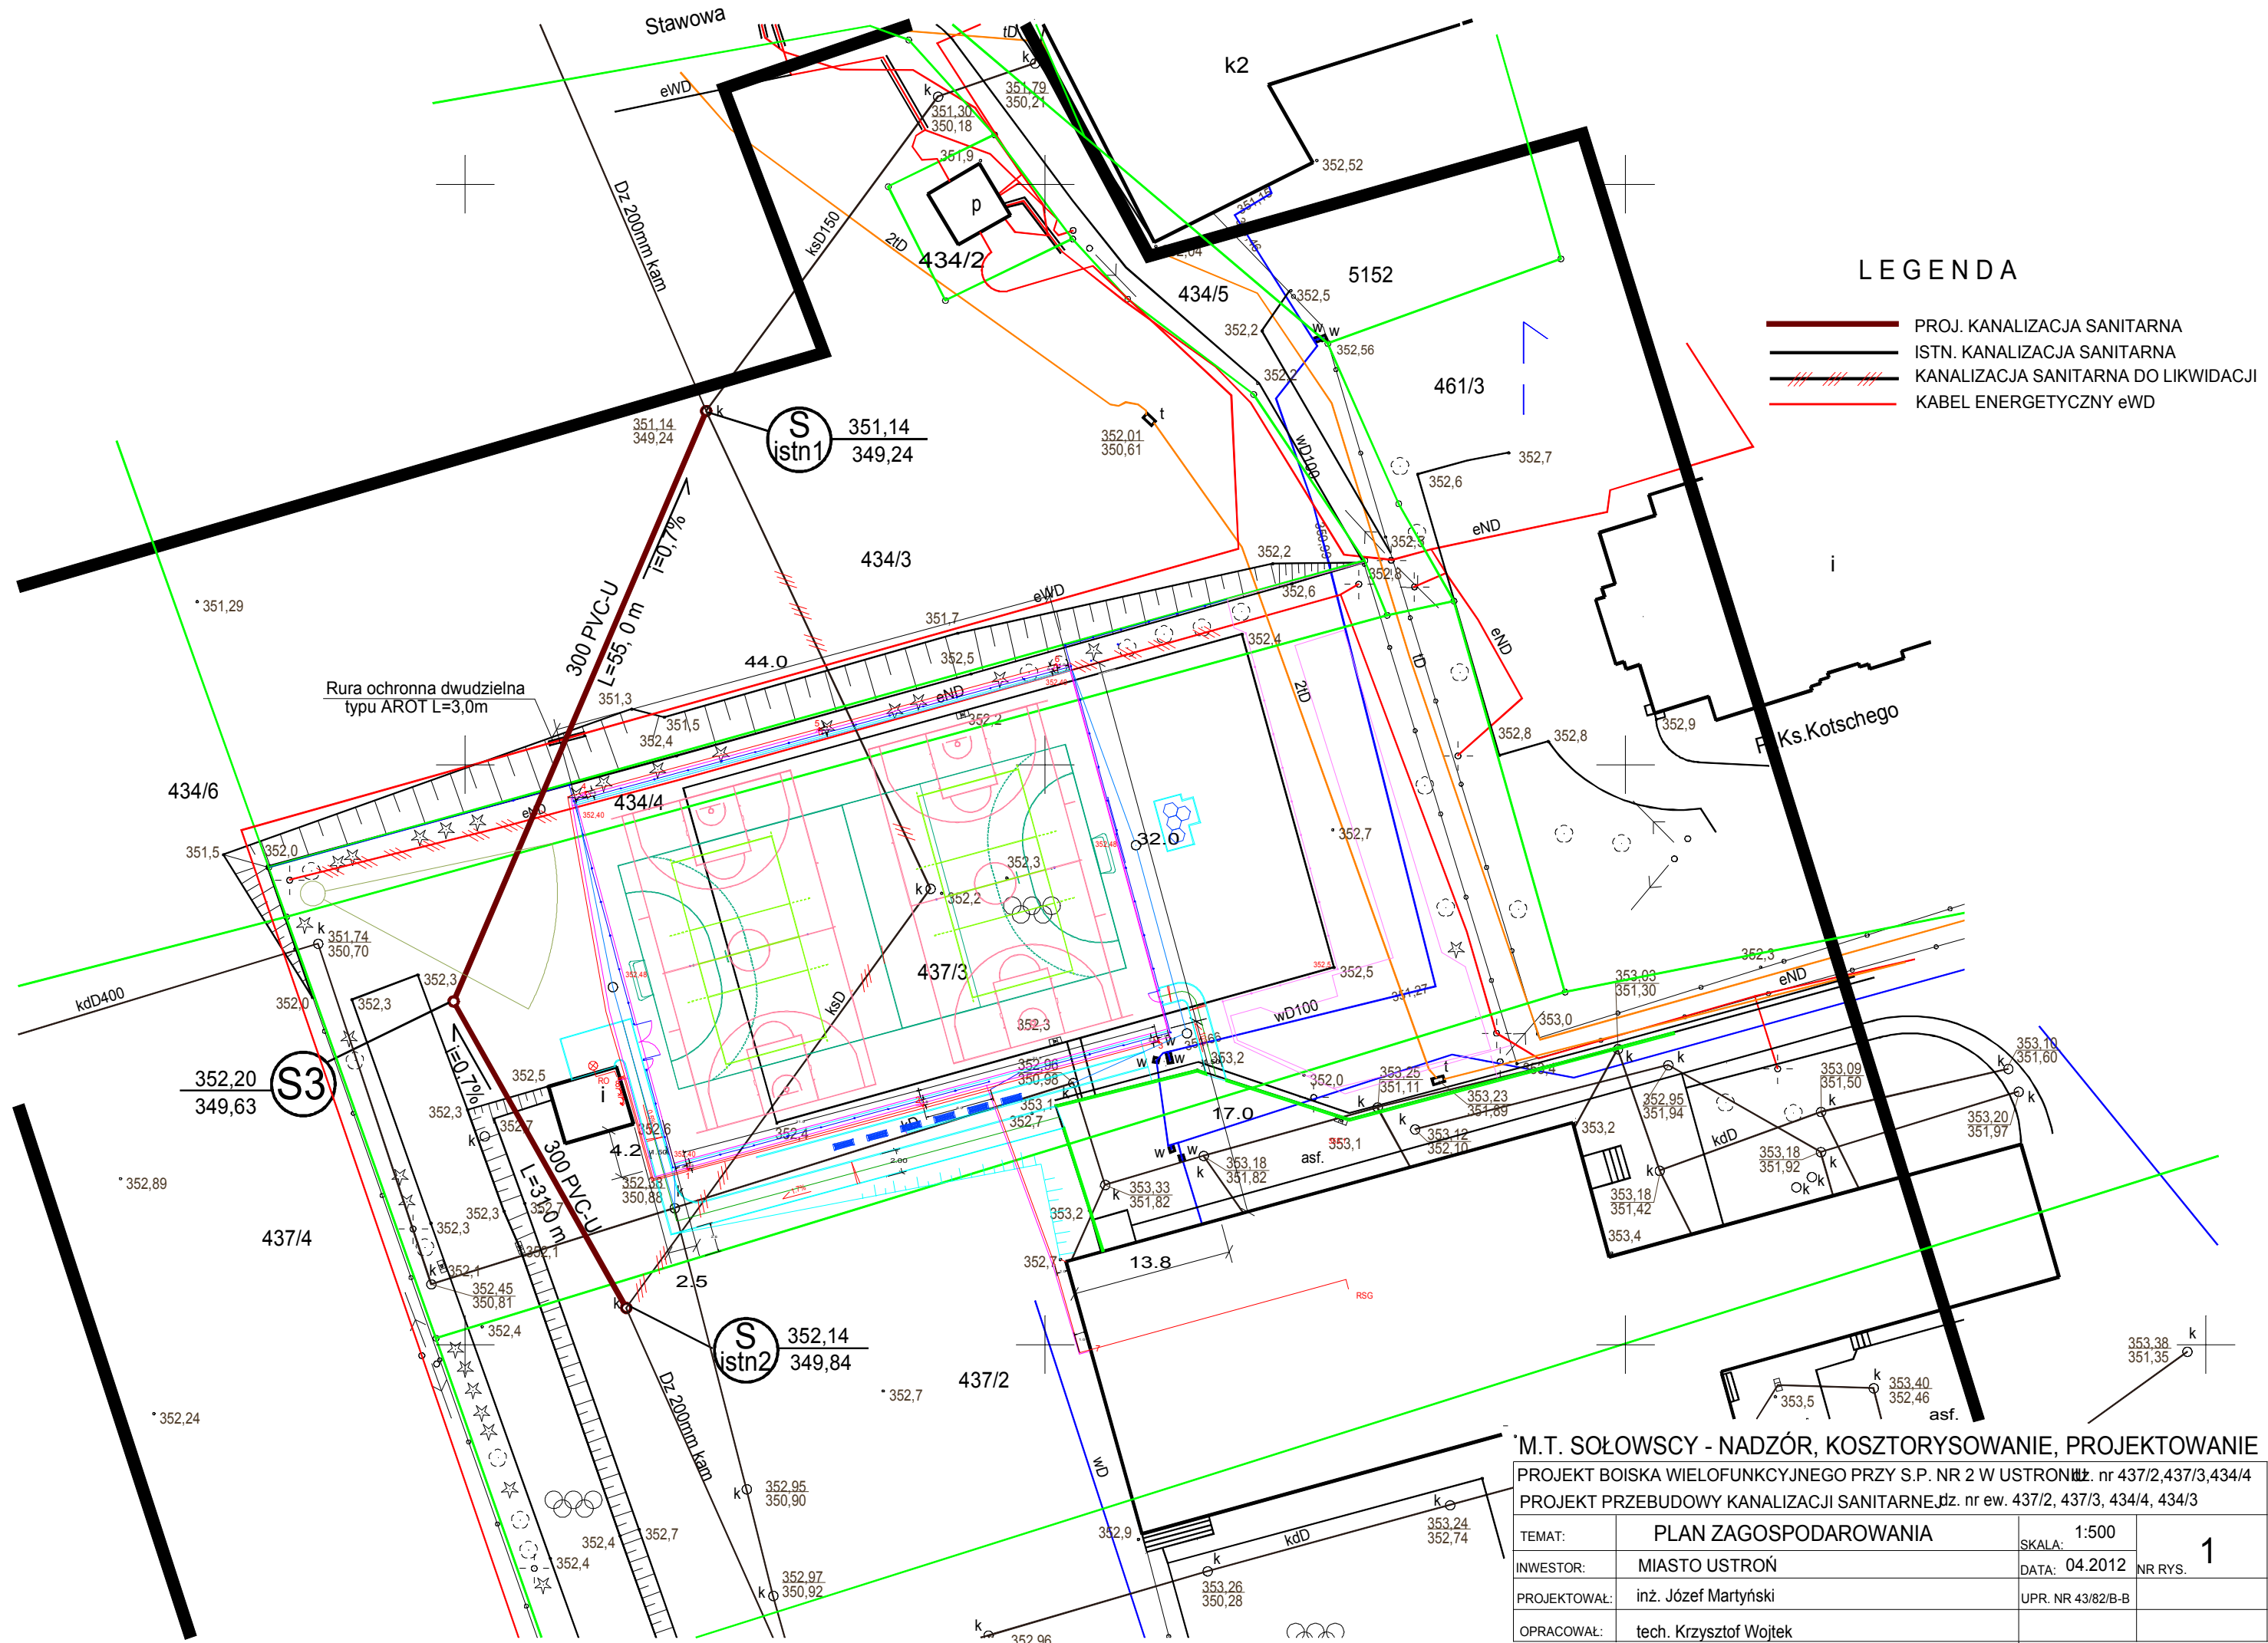

LEGENDA

- PROJ. KANALIZACJA SANITARNA
- ISTN. KANALIZACJA SANITARNA
- KANALIZACJA SANITARNA DO LIKWIDACJI
- KABEL ENERGETYCZNY eWD

M.T. SOŁOWSCY - NADZÓR, KOSZTORYSOWANIE, PROJEKTOWANIE

PROJEKT BOISKA WIELOFUNKCYJNEGO PRZY S.P. NR 2 W USTRONIU. nr 437/2,437/3,434/4
PROJEKT PRZEBUDOWY KANALIZACJI SANITARNEJ. Jdz. nr ew. 437/2, 437/3, 434/4, 434/3

TEMAT:	PLAN ZAGOSPODAROWANIA	SKALA:	1:500	1
INWESTOR:	MIASTO USTRON	DATA:	04.2012	
PROJEKTOWAŁ:	inż. Józef Martynski	UPR. NR 43/82/B-B		
OPRACOWAŁ:	tech. Krzysztof Wojtek			