PROJEKT ZAGOSPODAROWANIA TERENU - MAŁY PLAC ZABAW PRZY SZKOLE PODSTAWOWEJ NR 5 W USTRONIU NA DZIAŁCE NR 359/148

SKALA 1 :1000

Kopia mapy ewidencyjnej

Skala 1:1000

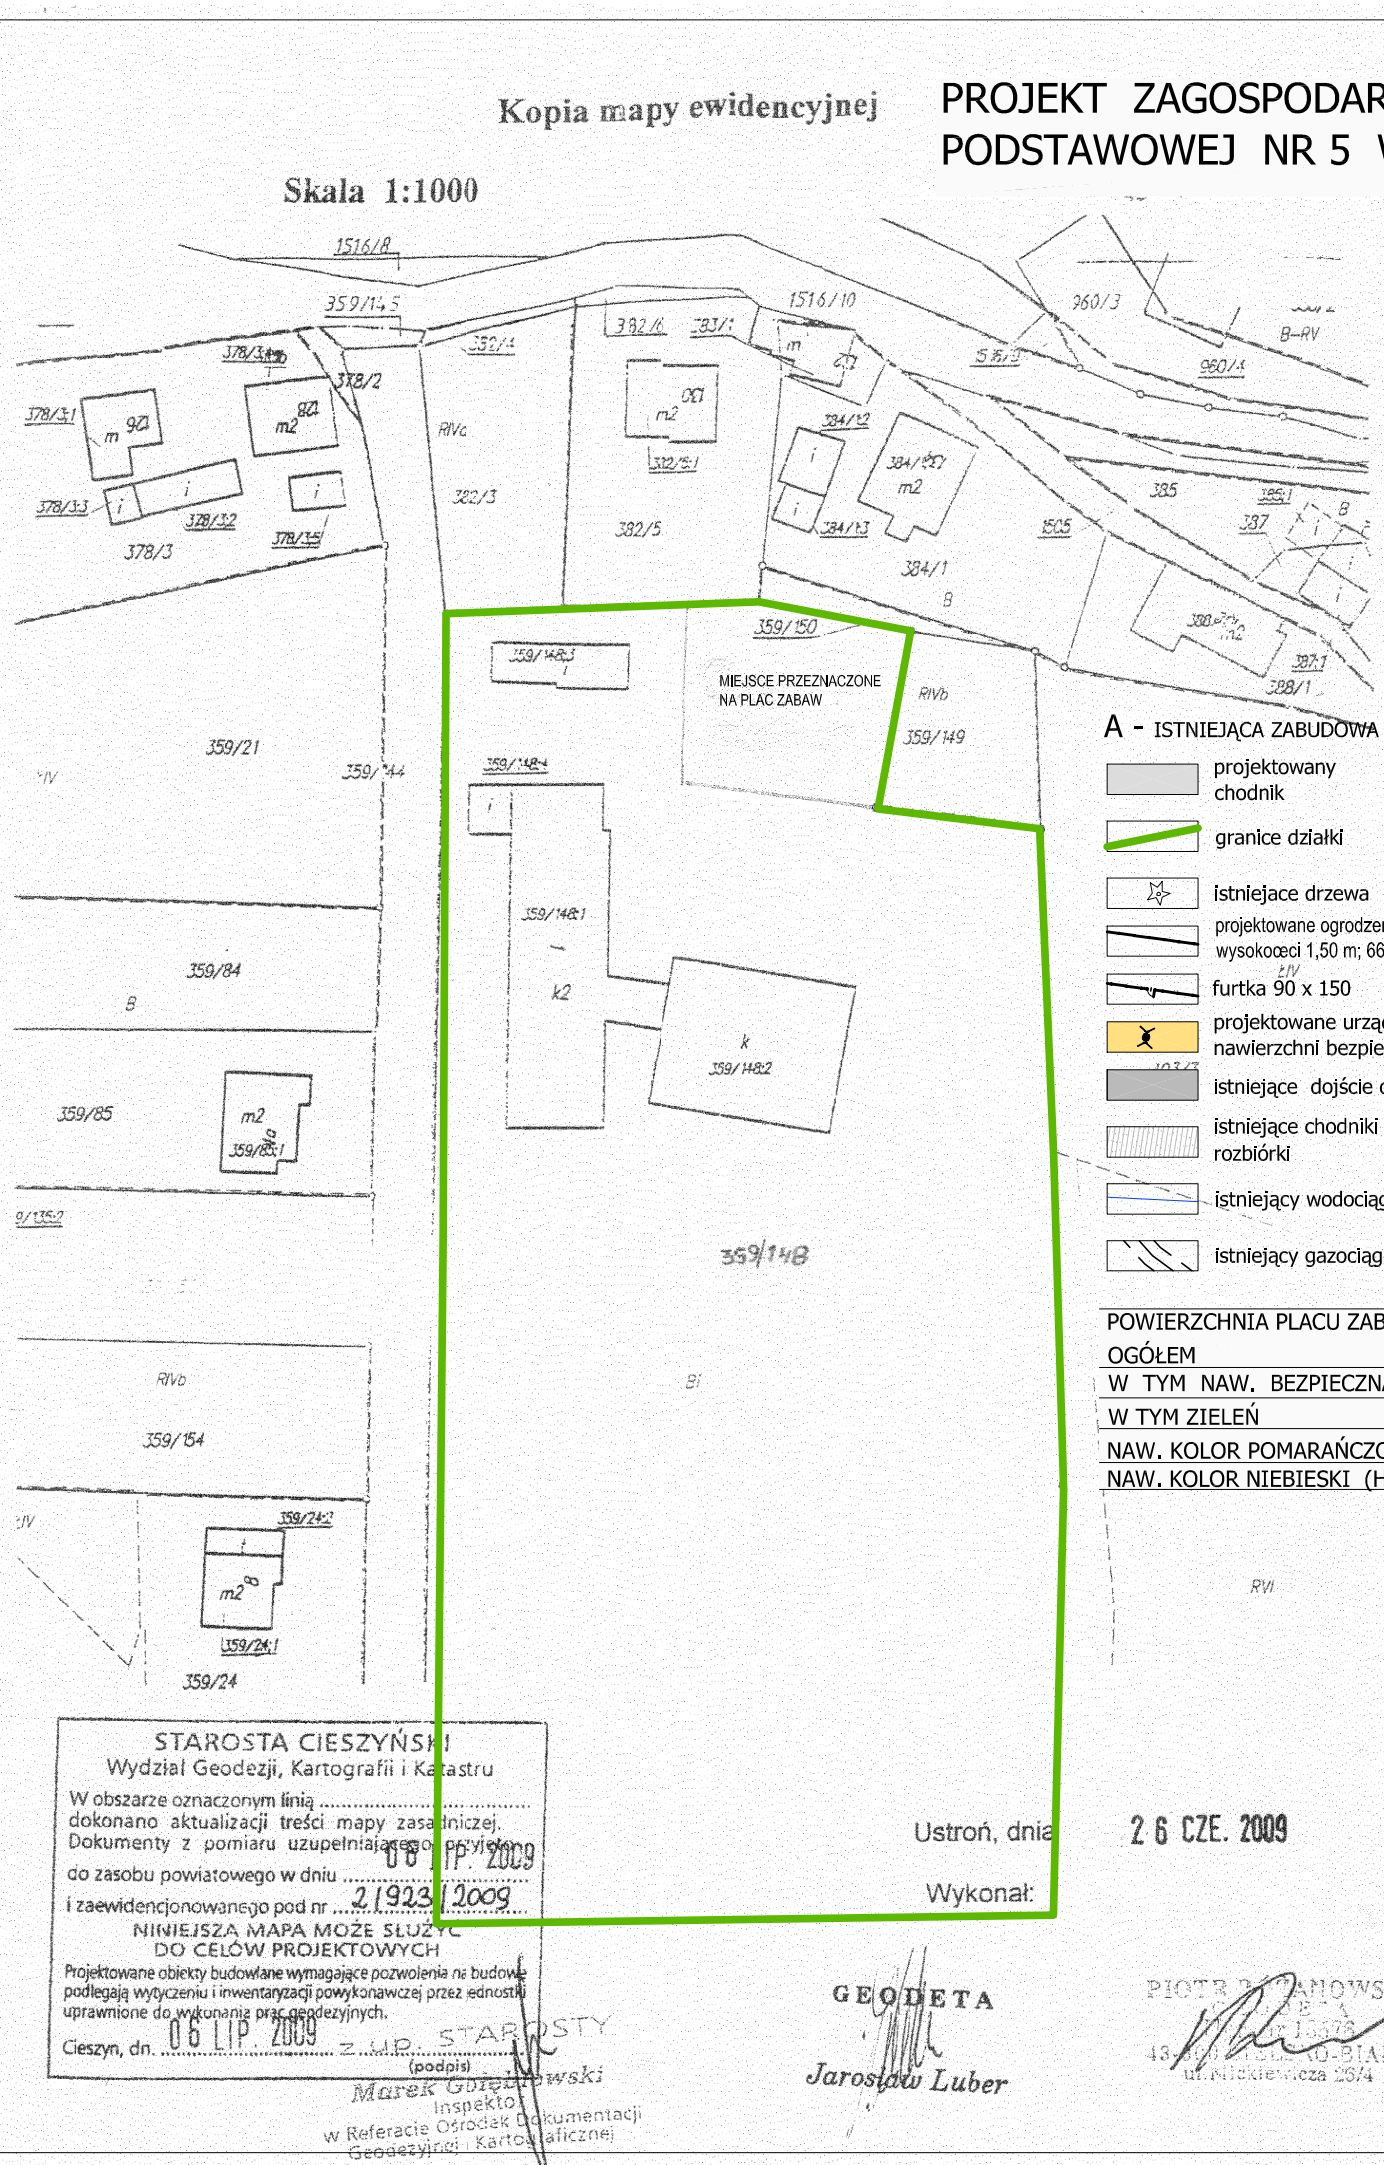

A - ISTNIEJĄCA ZABUDOWA SZKOŁY

- projektowany chodnik
- granice działki
- istniejace drzewa
- projektowane ogrodzenie wysokoœci 1,50 m; 66,15 mb
- furtka 90 x 150
- projektowane urządzenia zabawowe na nawierzchni bezpiecznej
- istniejące dojście do placu zabaw
- istniejące chodniki do rozbiórki
- istniejący wodociąg
- istniejący gazociąg

POWIERZCHNIA PLACU ZABAW OGÓŁEM	240,71 m²
W TYM NAW. BEZPIECZNA	165,93 m²
W TYM ZIELEŃ	74,78 m²
NAW. KOLOR POMARAŃCZOWY (HIC 220)	146,87 m²
NAW. KOLOR NIEBIESKI (HIC 150)	19,06 m²

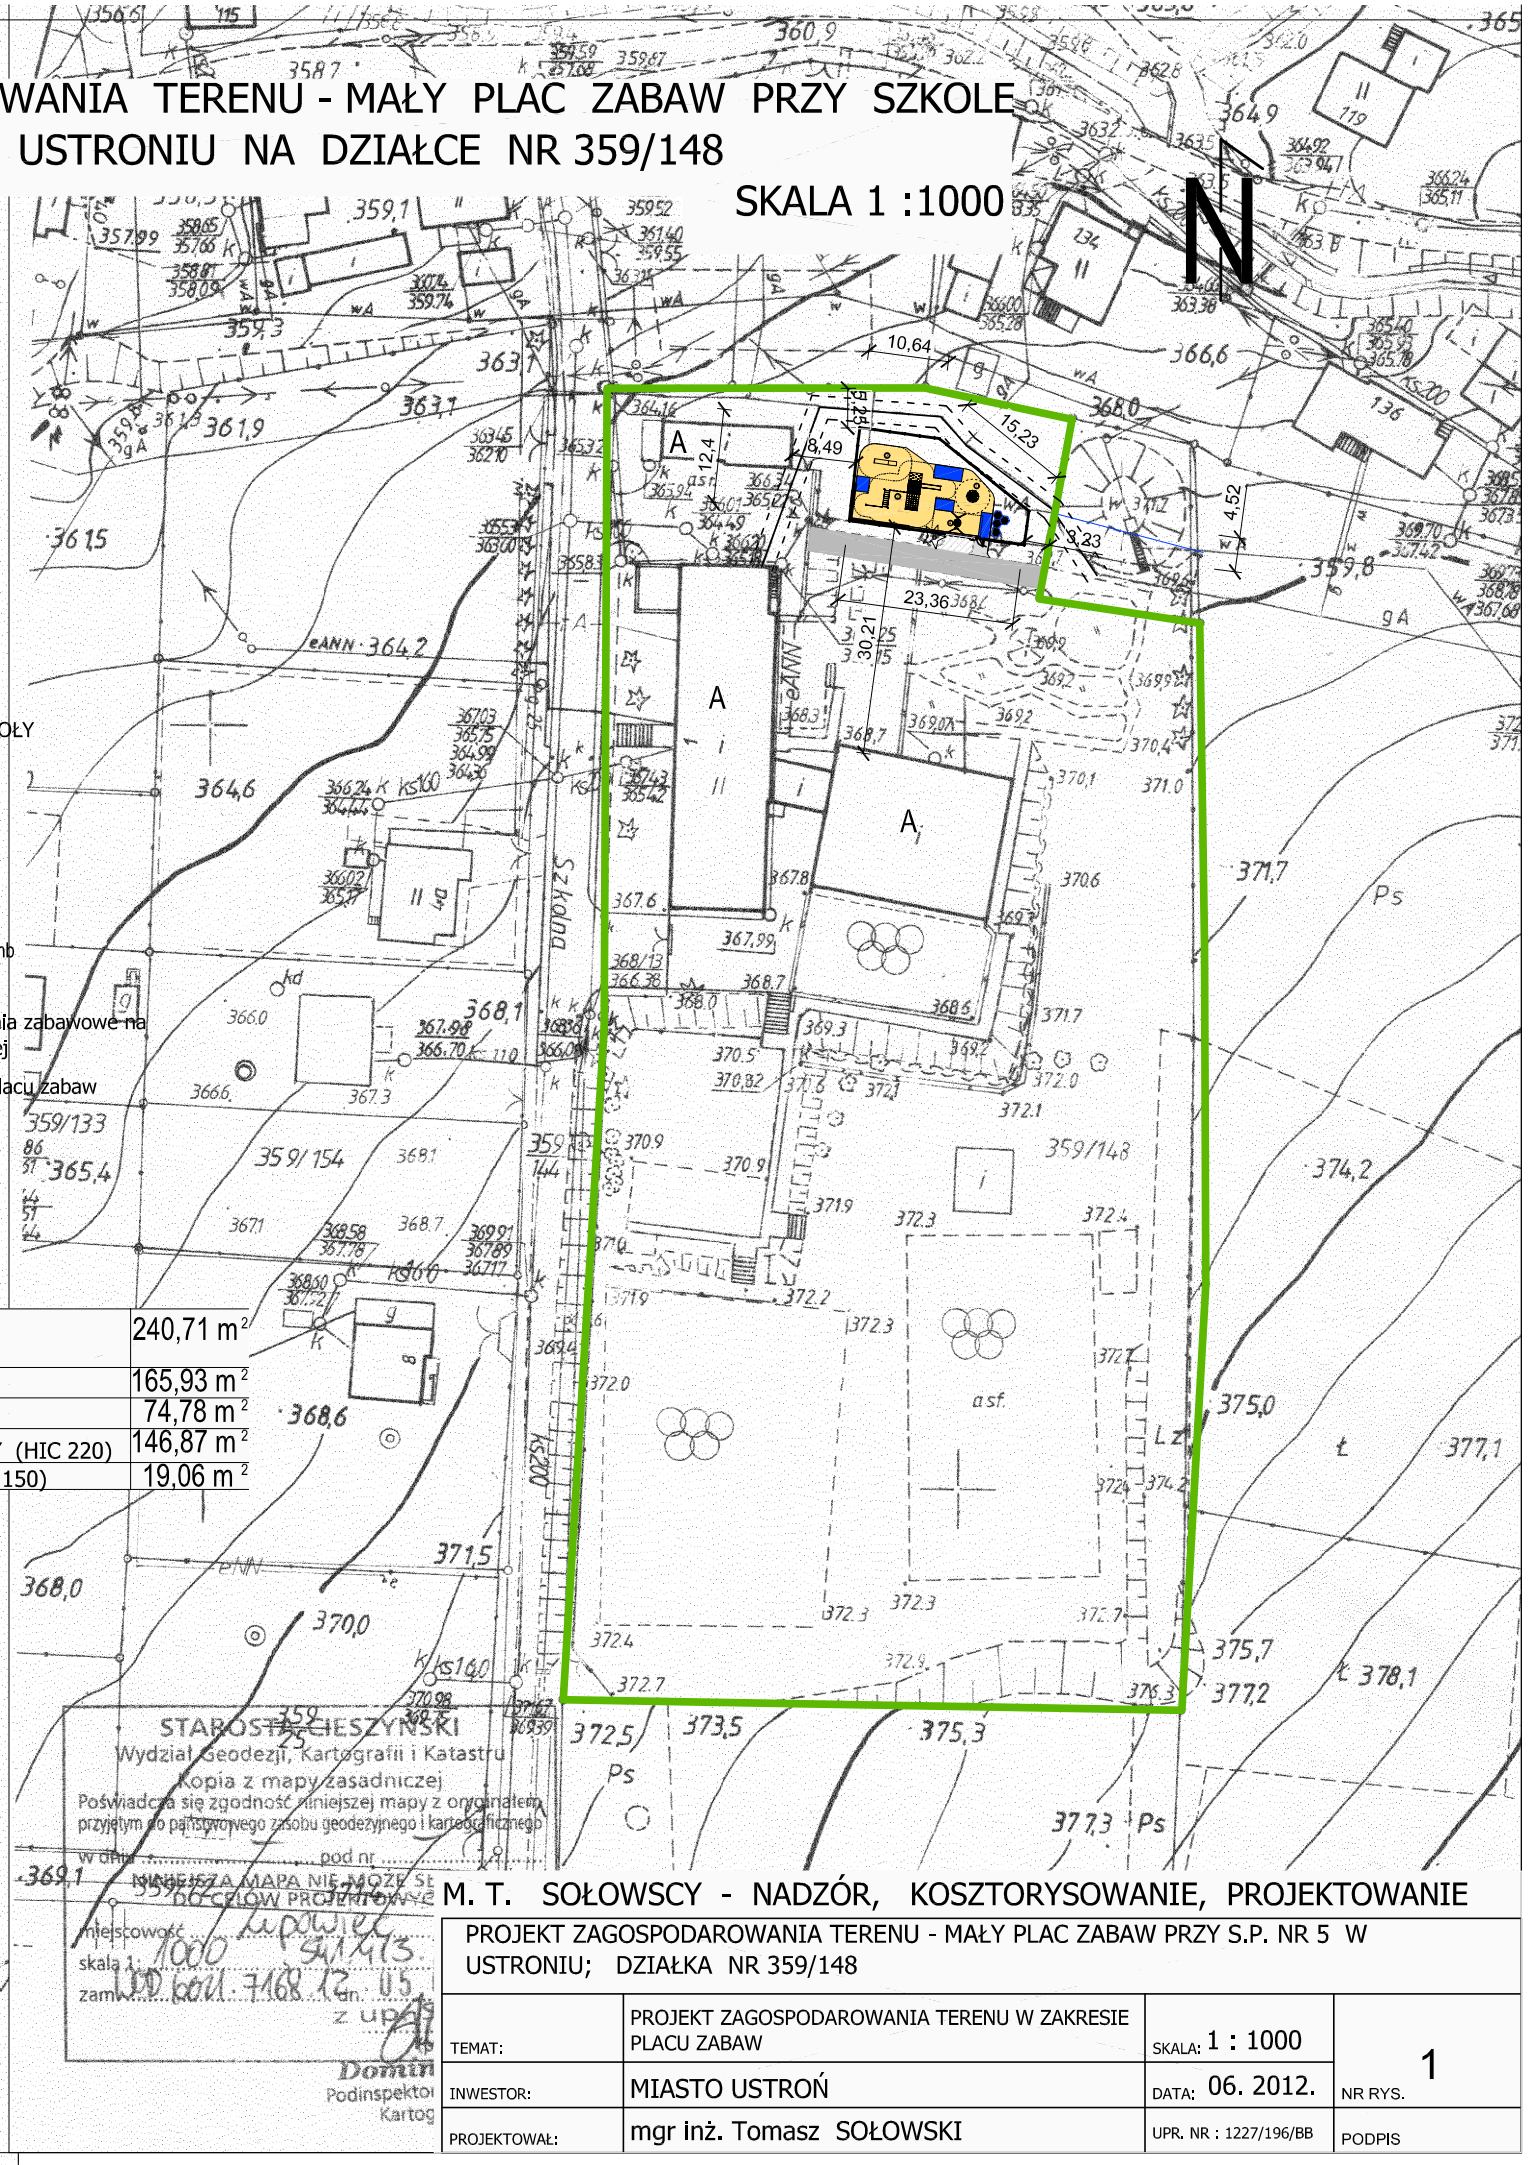

STAROSTA CIESZYŃSKI
Wydział Geodezji, Kartografii i Katastru
W obszarze oznaczonym linią ..... dokonano aktualizacji treści mapy zasadniczej.
Dokumenty z pomiaru uzupełniającego przyjęto
do zasobu powiatowego w dniu 06 LIP. 2009
i zaewidencjonowanego pod nr 21923/2009
NINIEJSZA MAPA MOŻE SŁUŻYĆ DO CELÓW PROJEKTOWYCH
Projektowane obiekty budowlane wymagające pozwolenia na budowę podlegają wytyczeniu i inwentaryzacji powykonawczej przez jednostki uprawnione do wykonania prac geodezyjnych.
Cieszyn, dn. 06 LIP 2009 z up. STAROSTY
(podpis)
Marek Gołębiowski
Inspektor
w Referacie Ośrodek Dokumentacji Geodezyjnej i Kartograficznej

Ustroń, dnia 26 CZE. 2009

Wykonał:

GEODETA
Jarosław Luber

PIOTR [illegible]
GEODETA
43-[illegible] CIESZYN-BIAŁA
ul. Mickiewicza 26/4

STAROSTA CIESZYŃSKI
Wydział Geodezji, Kartografii i Katastru
Kopia z mapy zasadniczej
Poświadcza się zgodność niniejszej mapy z oryginałem przyjętym do państwowego zasobu geodezyjnego i kartograficznego
w dniu ..... pod nr .....
NINIEJSZA MAPA NIE MOŻE SŁUŻYĆ DO CELÓW PROJEKTOWYCH
miejscowość Lupowiec
skala 1: 1000
zam. 1000 kat. 7168/2 U.5
z up.
Dominika [illegible]
Podinspektor
Kartograf

M. T. SOŁOWSCY - NADZÓR, KOSZTORYSOWANIE, PROJEKTOWANIE

PROJEKT ZAGOSPODAROWANIA TERENU - MAŁY PLAC ZABAW PRZY S.P. NR 5 W USTRONIU; DZIAŁKA NR 359/148

TEMAT:	PROJEKT ZAGOSPODAROWANIA TERENU W ZAKRESIE PLACU ZABAW	SKALA: 1 : 1000	1
INWESTOR:	MIASTO USTROŃ	DATA: 06. 2012.	NR RYS.
PROJEKTOWAŁ:	mgr inż. Tomasz SOŁOWSKI	UPR. NR : 1227/196/BB	PODPIS