


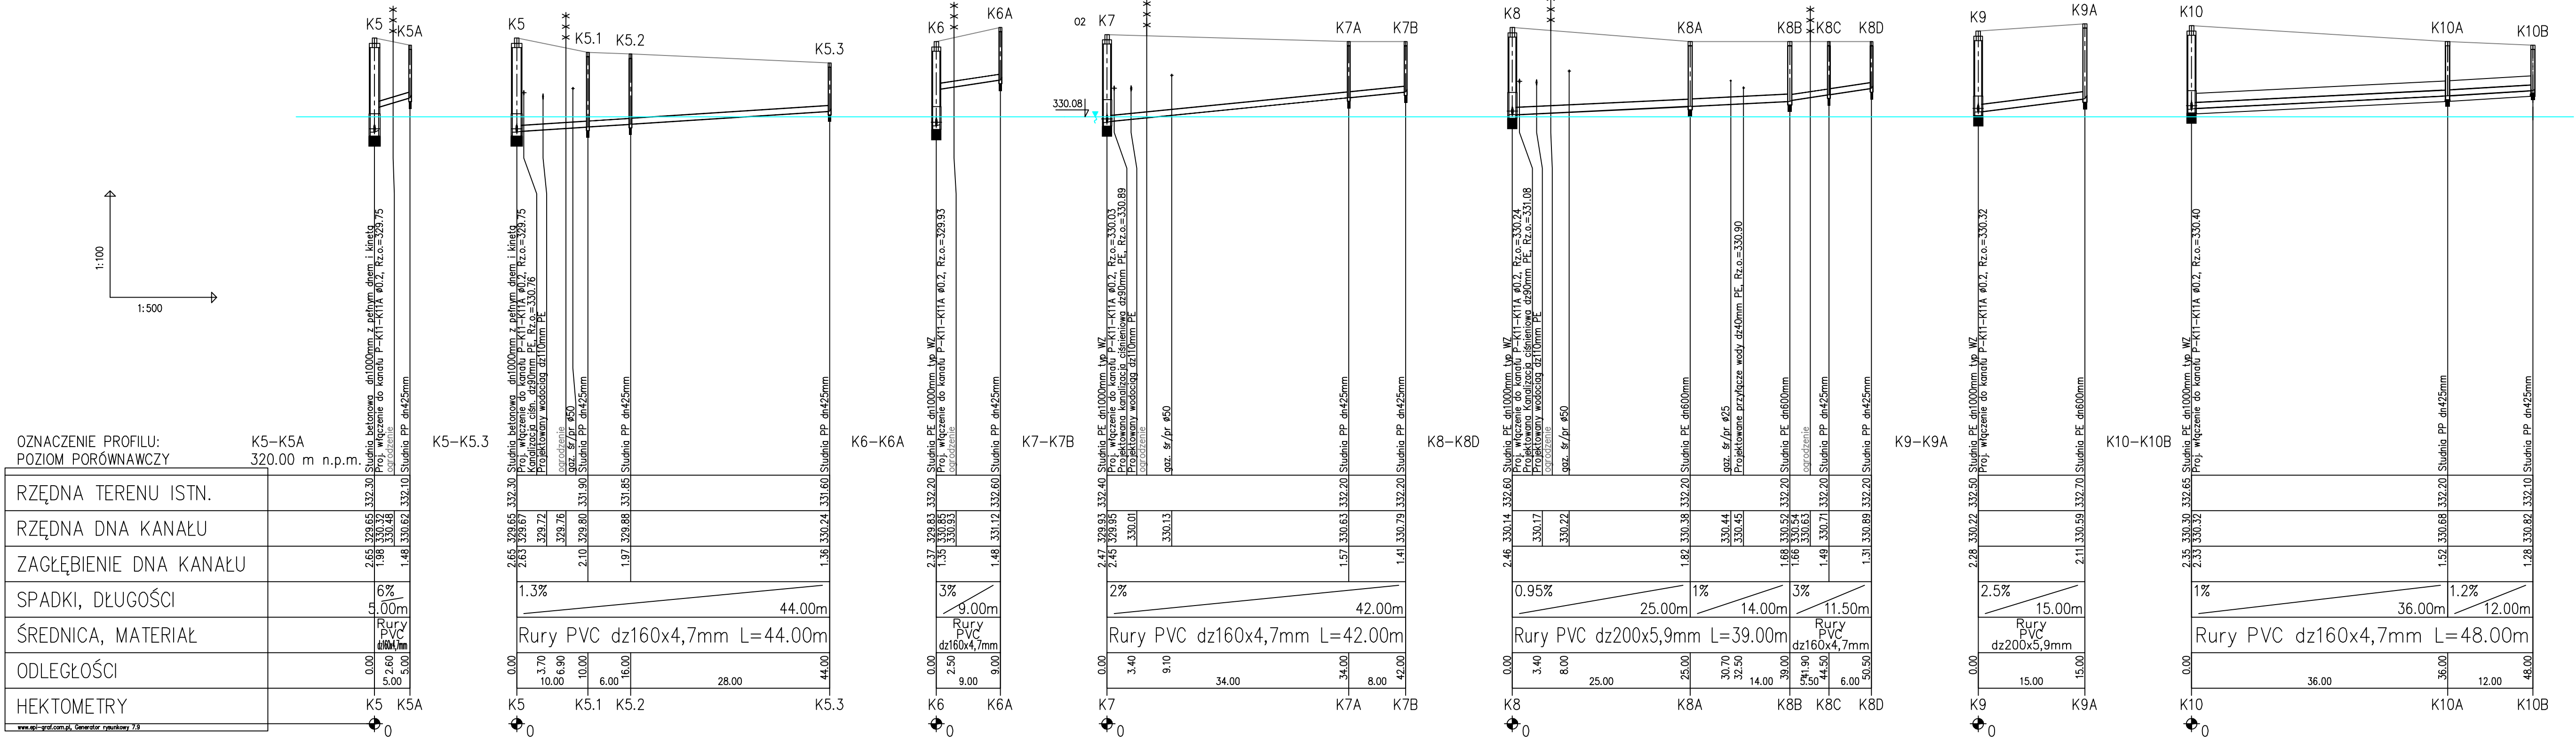

Obiekt: Budowa kanalizacji sanitarnej grawitacyjnej wraz z przyłączami, kanalizacja ciśnieniowa i Pompownia ścieków - ETAP II		
Adres: Ustroń ul.Folwarczna		
Nazwa rys.: Profil podłużny kanalizacji sanit. grawitacyjnej K5-K5A, K5-K5.3, K6-K6A, K7-K7B, K8-K8D, K9-K9A i K10-K10B		
Inwestor: Urząd Miejski w Ustroniu 43-450 Ustroń ul. Rynek 1	Skala: 1:100/500	Rys. nr 2.2
Opracował:	Projektował:	