




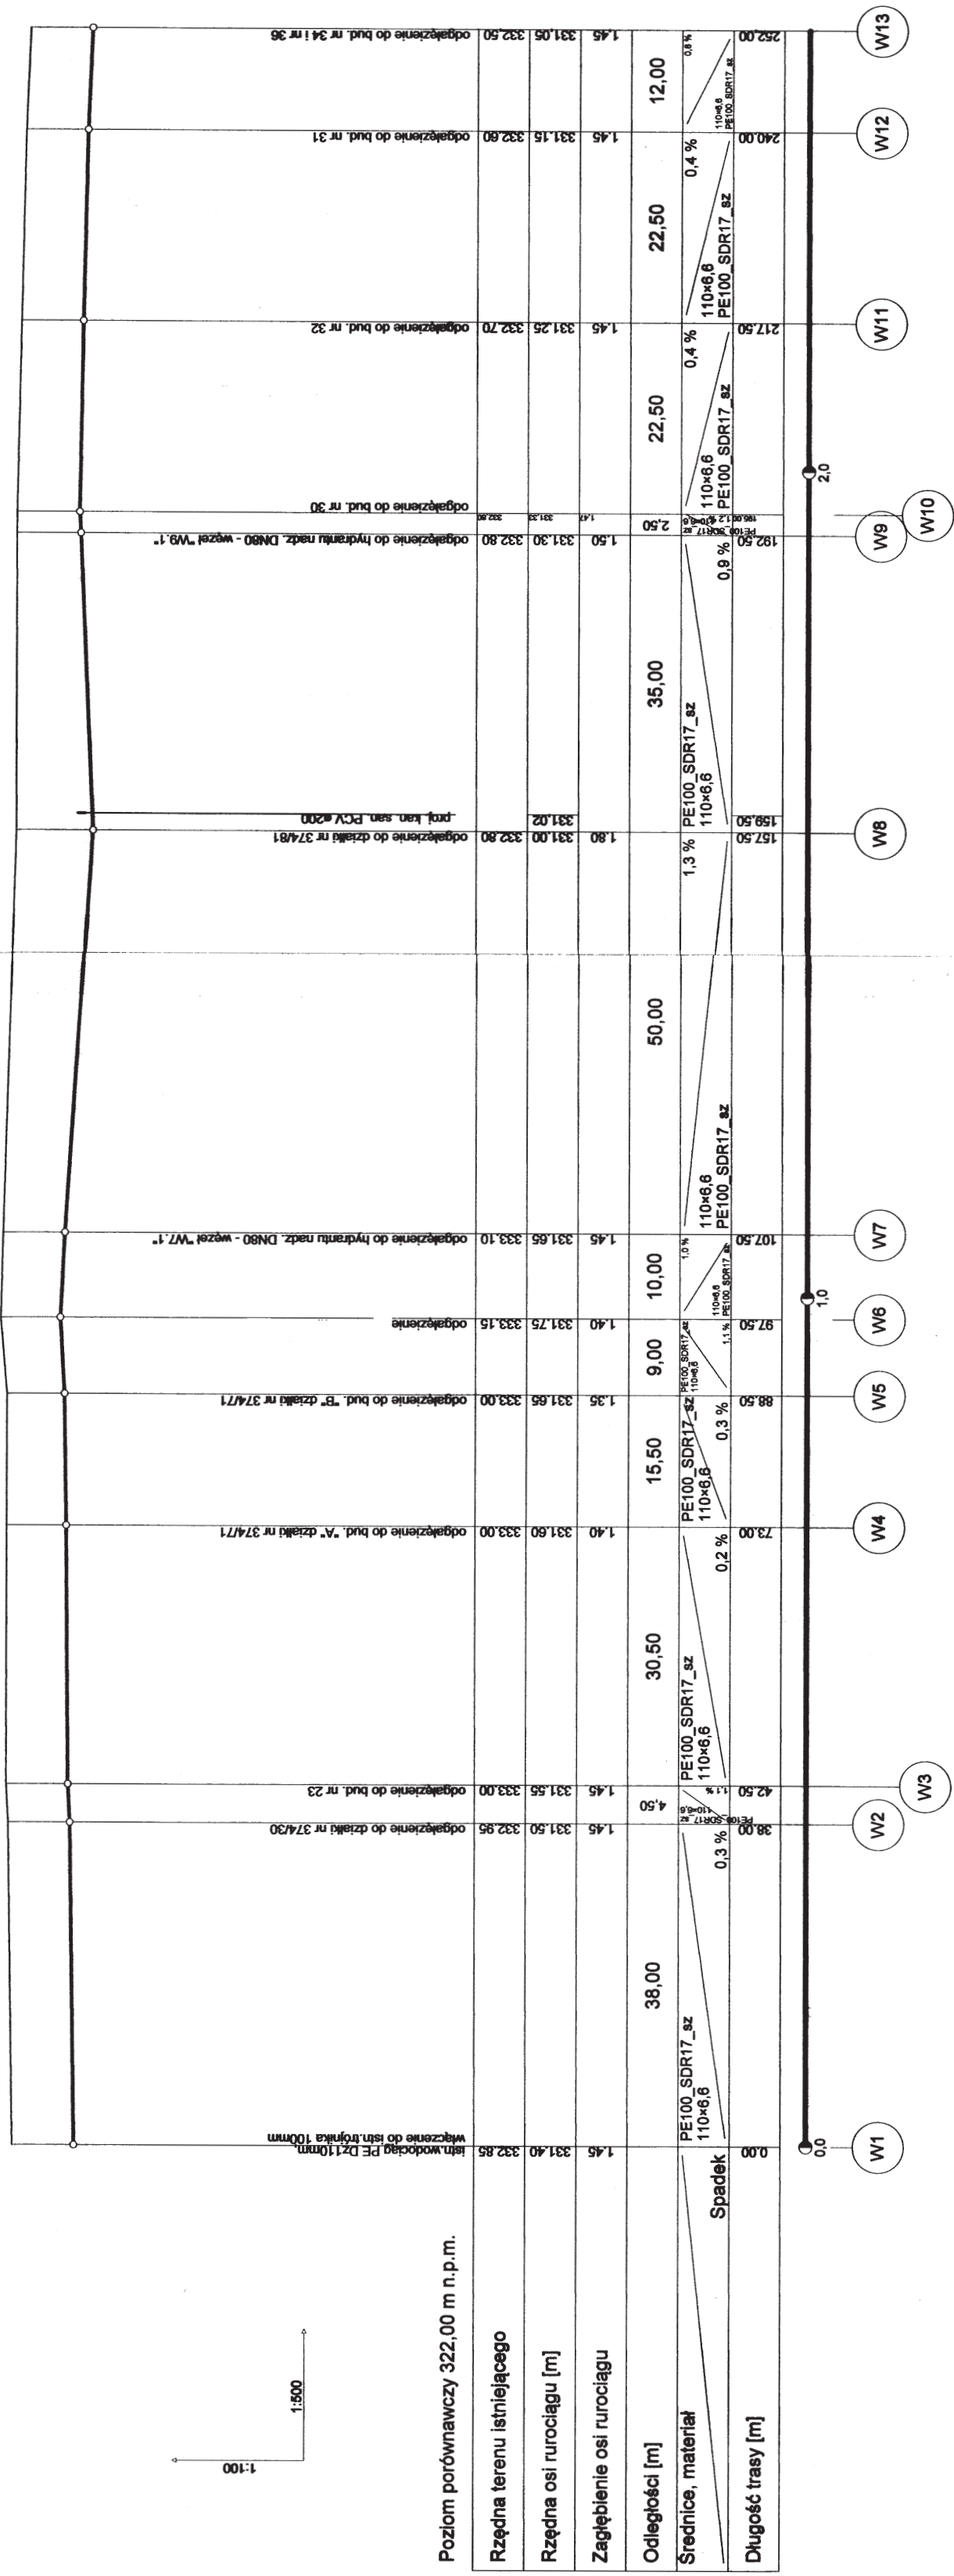





Kod		P.B.-W.	
Nazwa	SIEĆ WODOCIĄGOWA TONKALIZACJI ŚNIAŃ PARKIET WRAZ Z PRZYŁĄCZAMI DO BUDYNKÓW MIESZKAŁNYCH USTROJ - ul Fowierczka	Długość	09-2011r
Faktura	PROFIL PODZIĘLNOY WODOCIĄGU oddinek W1 i W13	Miejsce	1:100/500
Inwestor	MIASTO USTROI 43-450 Ustroń, Rynek 1	Przebieg	
Ciepota		Rozpiętość	
			3

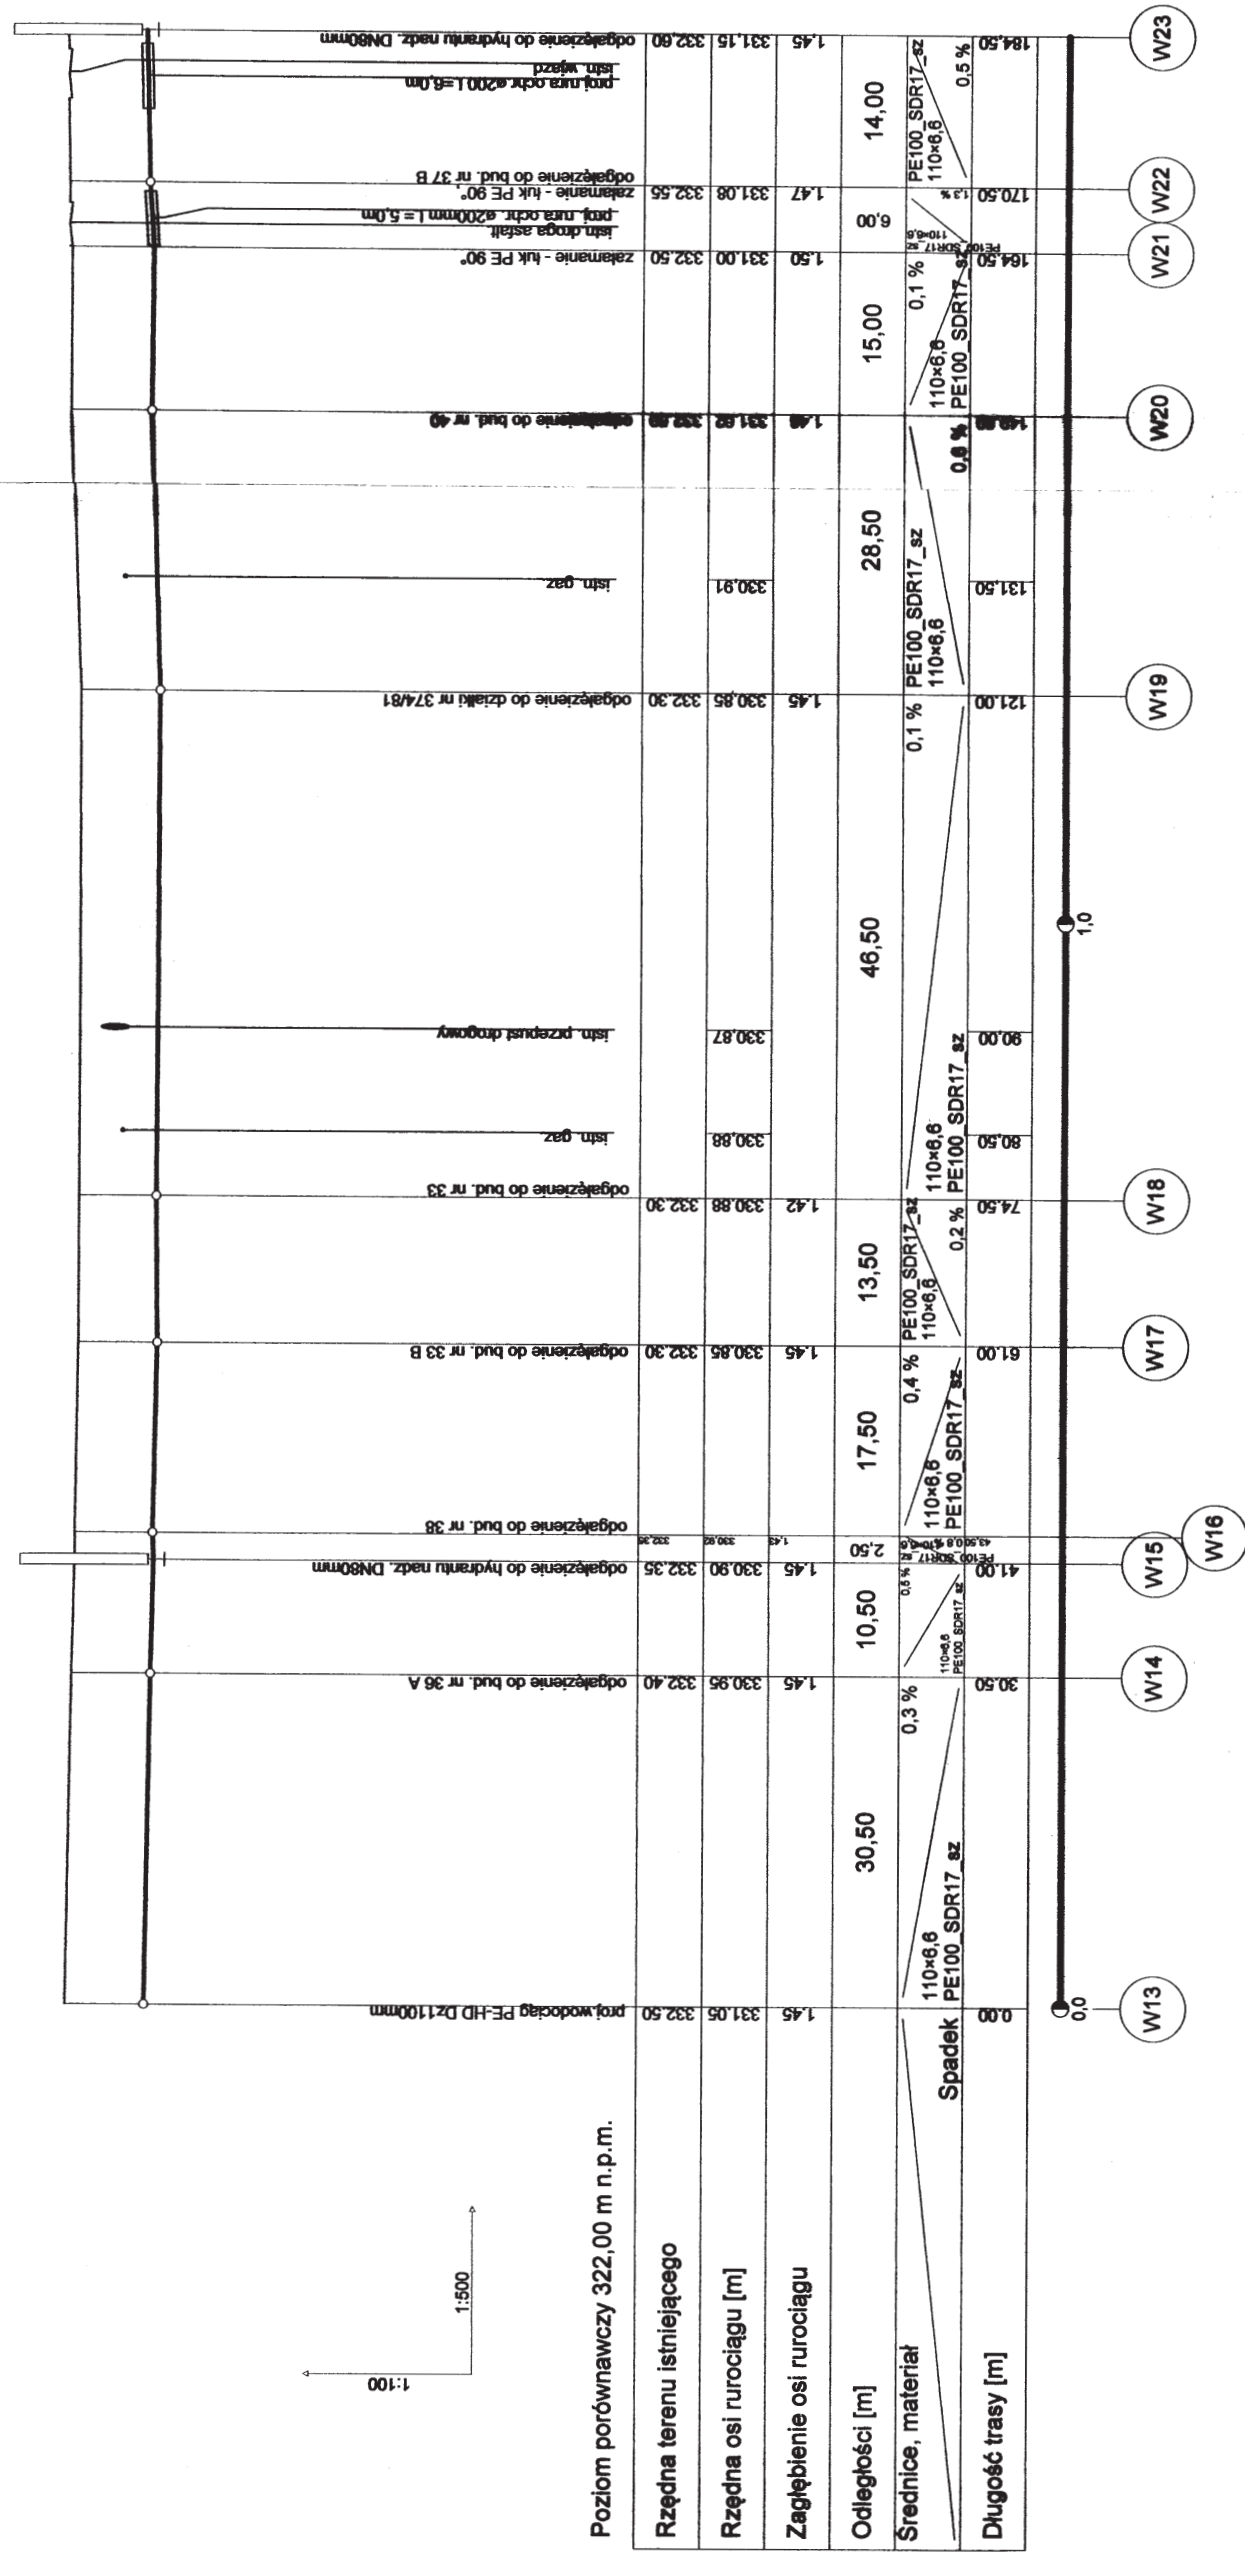


Nazwa	SIEĆ WODOCIĄGOWA KONTAKCJA SANITARNIEJ WRAZ Z PRZYŁĄCZAMI DO BUDYNKÓW MIESZKALNYCH USTRON - ul.Fowarczna
P.B.-W.	06.2011/
Data	06.2011/
Tytuł	PROFIL PODŁUŻNY WODOCIĄGU
Skala	odcinek W19 - W23
Miejscowość	MIASTO USTRON
Czynność	43-460 Ustron, Rynek 1
Długość	1:100/500
Strona	3.1

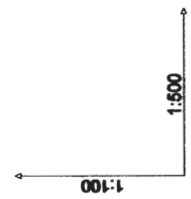


Rzędna terenu istniejącego

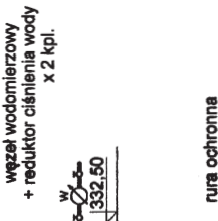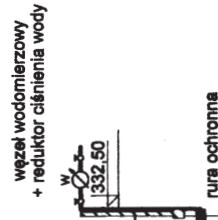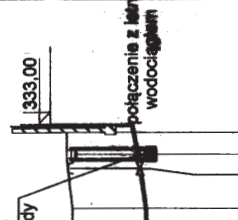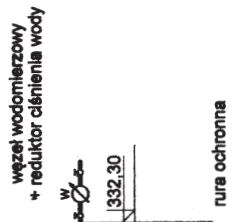[illegible]

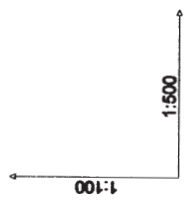

Poziom porównawczy 322,00 m n.p.m.


Rzędna terenu istniejącego	332.20	331.00	332.20
Rzędna osi rurociągu [m]	330.84	330.80	332.20
Zagłębienie osi rurociągu			
Odstępek [m]	28.50	8.50	
Srednice, material	40x2.4	40x2.4	40x2.4
Długość trasy [m]	37.00	28.50	37.00

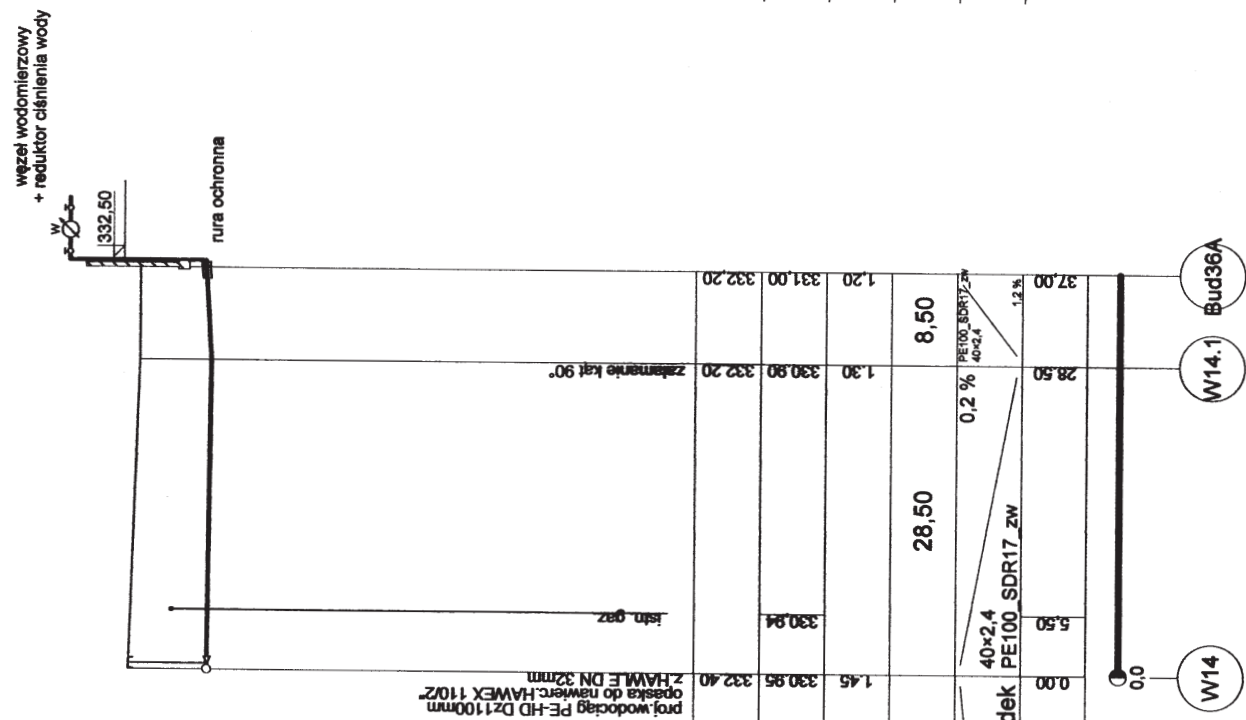


Rzędna terenu istniejącego	332.35	330.92	330.88
Rzędna osi rurociągu [m]	331.80	331.90	330.88
Zagłębienie osi rurociągu			
Odstępek [m]	42.50	9.00	
Srednice, material	40x2.4	40x2.4	40x2.4
Długość trasy [m]	51.50	42.50	30.00





Rzędna terenu istniejącego	332.10	330.80	332.10
Rzędna osi rurociągu [m]	331.80	330.80	332.10
Zagłębienie osi rurociągu			
Odstępek [m]	20.00	12.00	
Srednice, material	40x2.4	40x2.4	40x2.4
Długość trasy [m]	20.00	12.00	

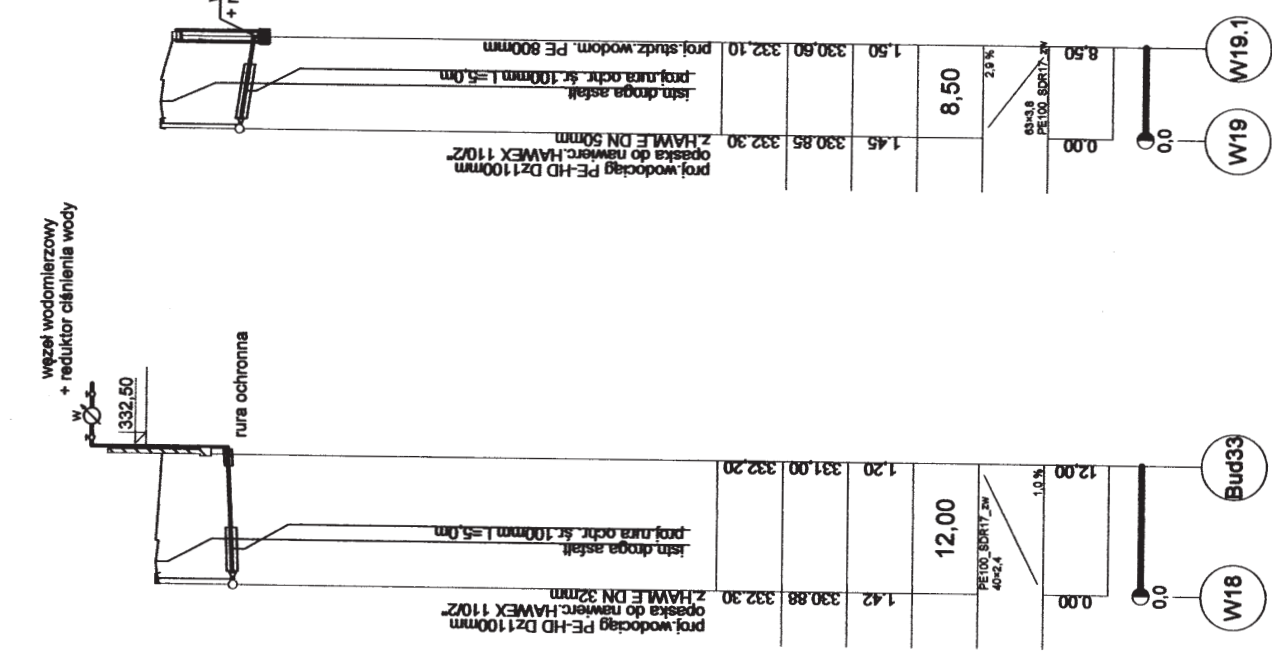

PROJEKT	SIĘĆ WODOCIĄGOWA I KANALIZACJA SANITARNA	PRACOWNIK	P.B.-W.
WYKONAWCA	WRAZ Z PRZYŁĄCZAMI DO BUDYNKÓW MIESZKALNYCH	DATA	08.2011r.
INWESTOR	USTRON - ul. Powiatowa	PROJEKTANT	PROFIL PODŁOŻNY WODOCIĄGU
OPRACOWANIE	MIASTO USTRON	WYKONANIE	43-460 Ustron, Rynek 1
SKALA	1:100/500	WYKONANIE	

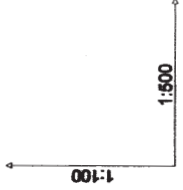

Pozlom porównawczy 322,00 m n.p.m.

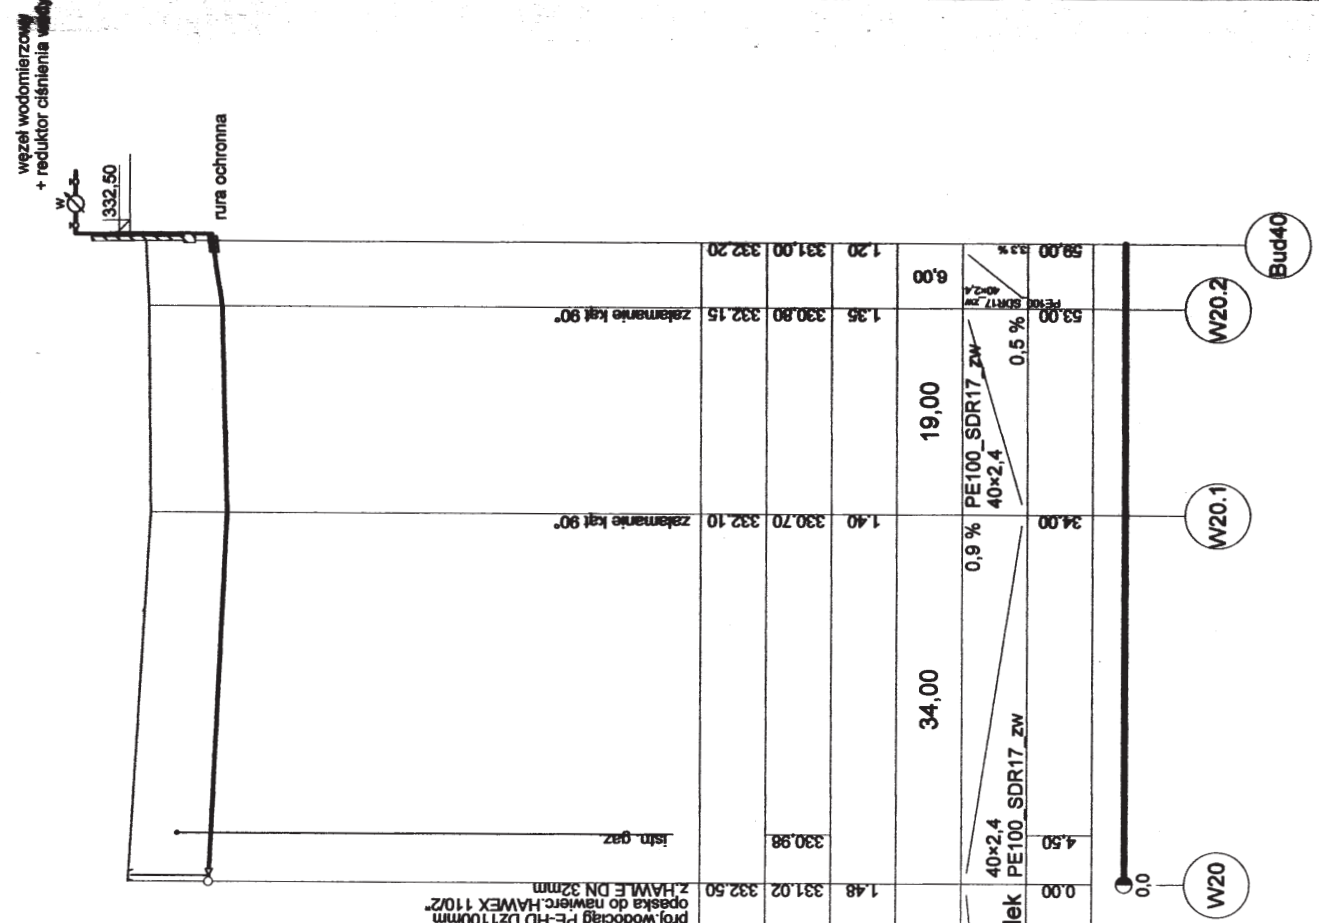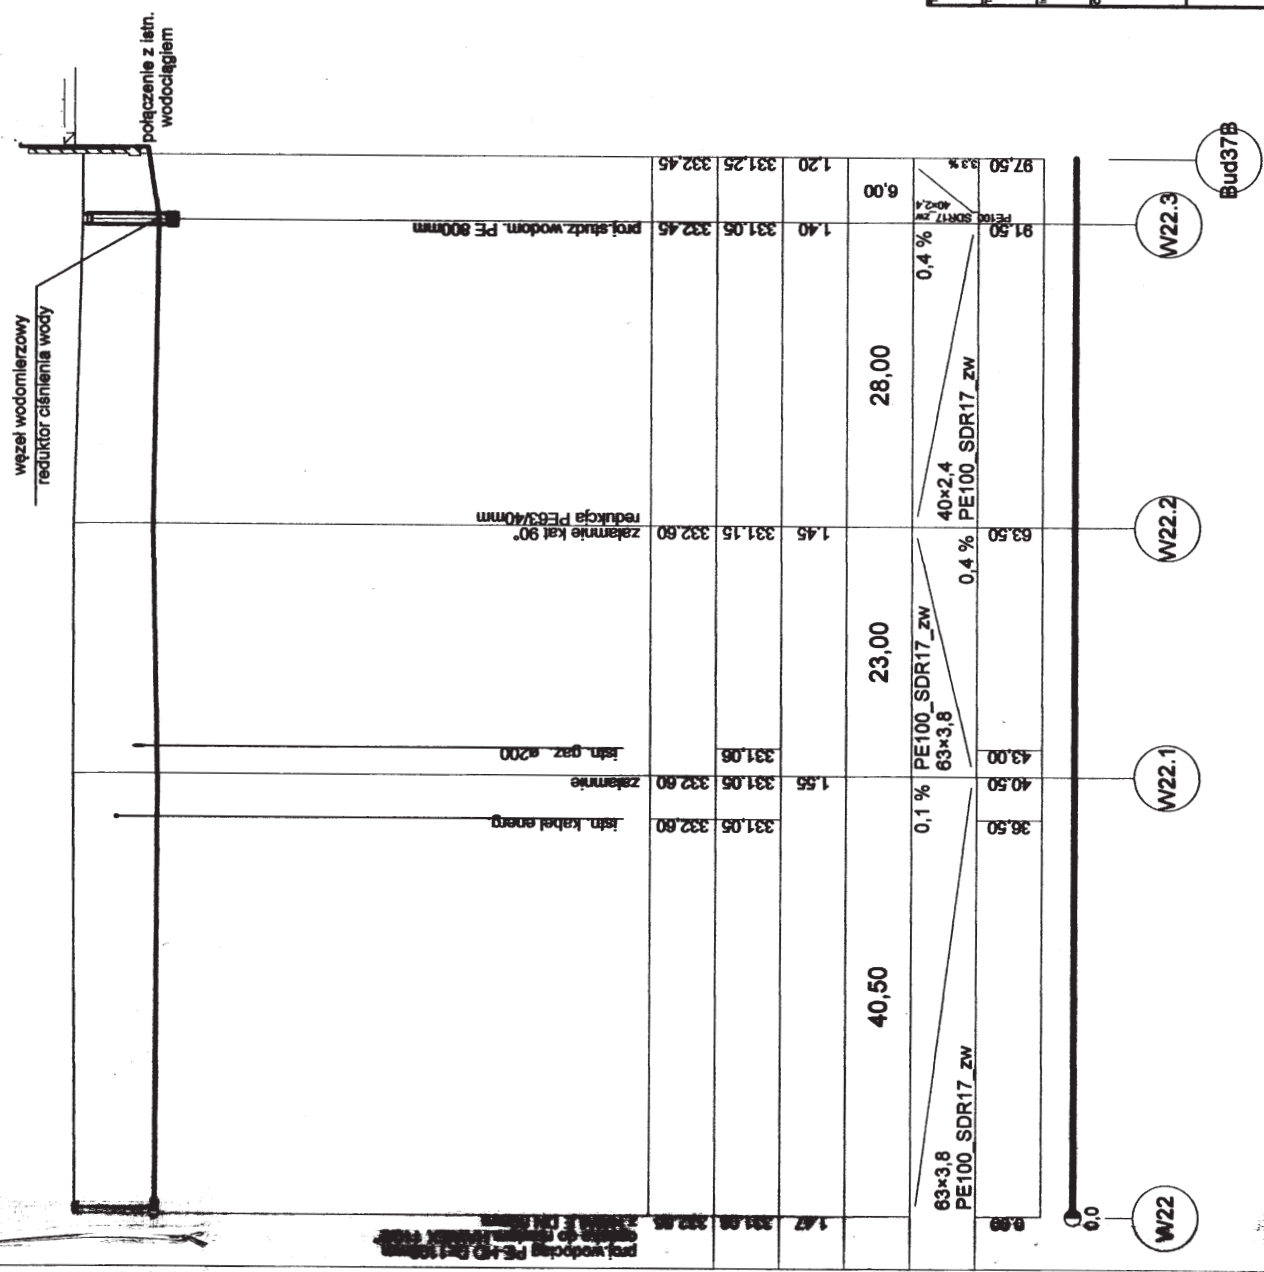[illegible][illegible]

Nazwa	SIEĆ WODOCIĄGOWA TONALIZACJI SANITARNEJ WRAZ Z PRZYŁĄCZAMI DO BUDYNKÓW MIESZKAŁNYCH USTRON - ul. POLSKICH					
Plan 1/50	PROFIL PODZIEMNY WODOCIĄGU					
Skala	MIASTO USTRON 43-450 Ustron , Rybnik 1					
Opracował	1:100/600					
Datum	09.2011r.					
P.B.-W.	3.5					

nazwa	SIĘĆ WODOCIEGOWA I KANALIZACJA SANITARNEJ WRAZ Z PRZETAKIAMI DO DZIAŁY WIEJSKALNYCH USTRON - JEFANIECZKA	data	P.B.-W.
nazwa	PROFIL PODŁUŻNY KANALIZACJI SANITARNEJ PRZETĄCZA KANALIZACYJNE	data	09.2011r
nazwa	MIASTO USTRON 43-460 Ustron, Rynek 1	data	1:100/500
numer		strona	4.1

