



MIEJSCE ROBÓT

ZESTAWIENIE ZNAKÓW:

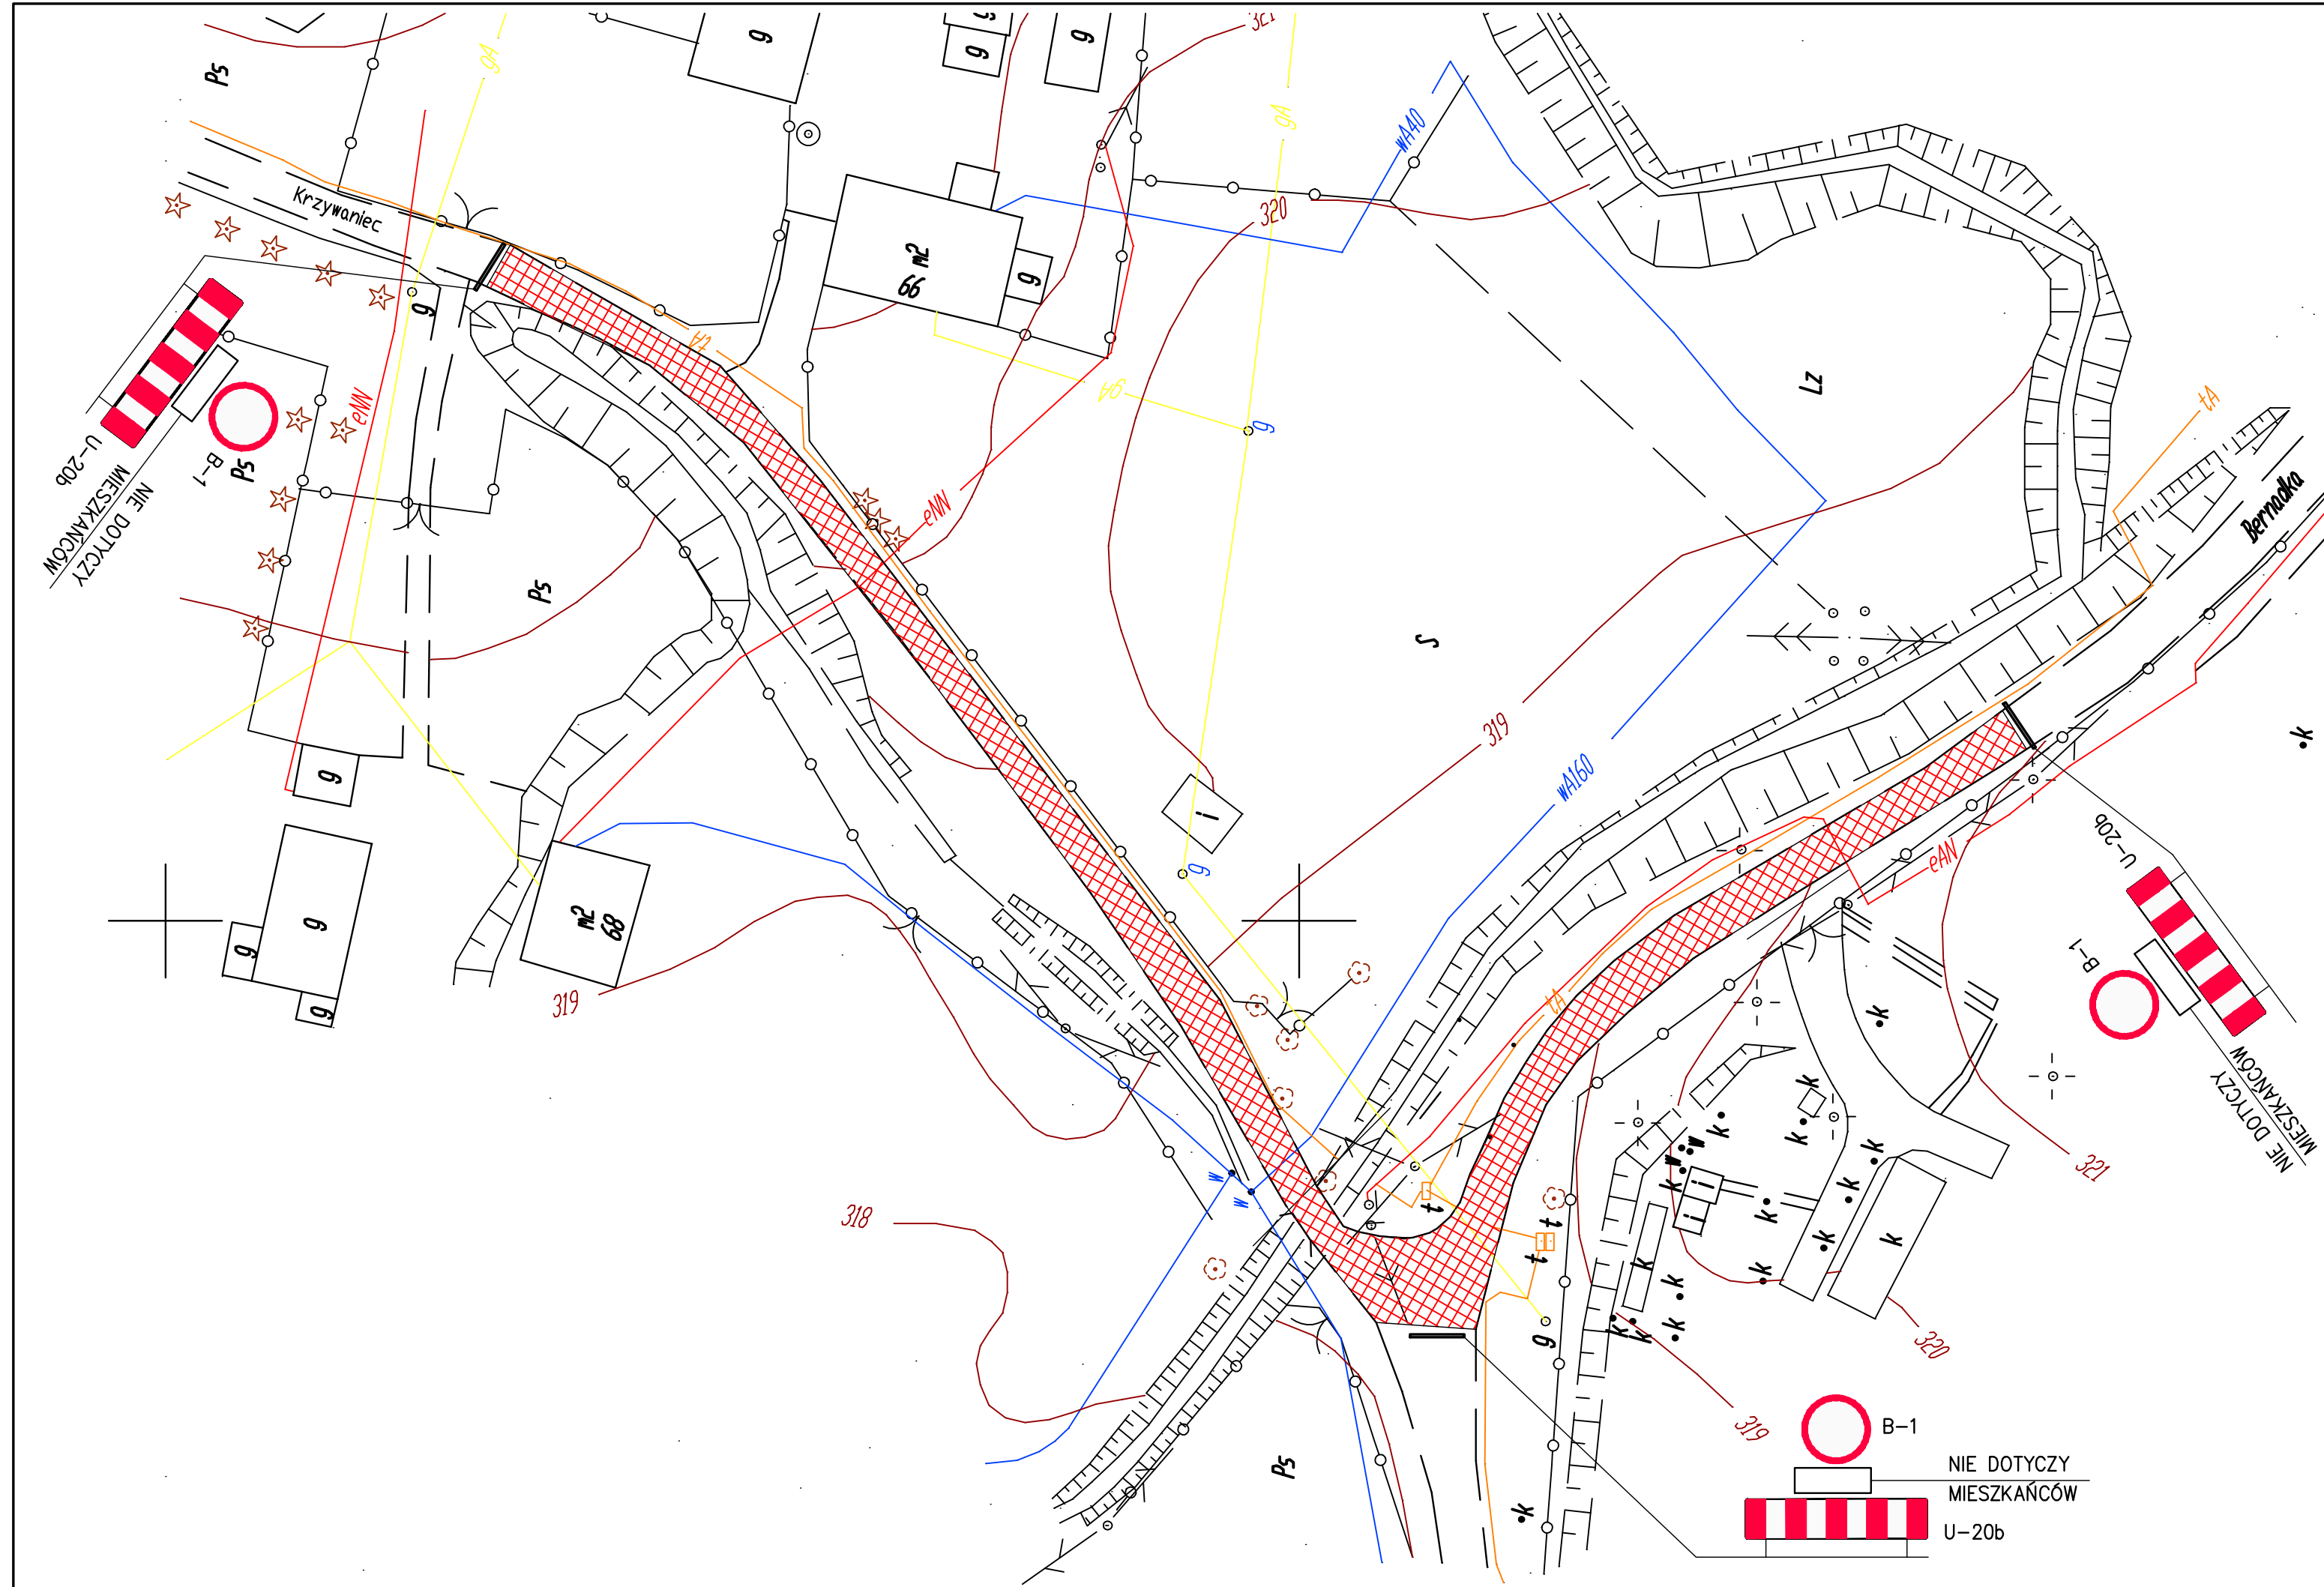

B-1 "ZAKAZ RUCHU W OBU KIERUNKACH" – 3 szt.

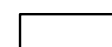

TABLICZKA Z NAPISEM "NIE DOTYCZY MIESZKAŃCÓW" – 3 szt.

ZESTAWIENIE ZAPÓR I TABLIC:



U-20b "ZAPORA DROGOWA" – 3 szt.

PROJEKTOWANIE I NADZÓR BUDOWLANY mgr inż. Jerzy SZKLORZ, 43-460 WISŁA, UL. Bukowa 1A

Inwestor: Miasto Ustroń, ul. Rynek 1, 43-450 Ustroń

Zadanie / Nazwa obiektu budowlanego:
BUDOWA OBIEKTU MOSTOWEGO WRAZ Z DOJAZDAMI NAD POTOKIEM
LIPOWIECKIM W CIĄGU UL. KRZYWANIEC – BERNADKA W USTRONIU

Stadium: PB	Tytuł rys.: ORGANIZACJA RUCHU NA CZAS BUDOWY Oznakowanie miejsca robót	Skala: 1:500
Projektował: mgr inż. Jerzy Szklorz upr. nr 102/98/BB	Podpis:	Rys. nr R.03
Sprawdził: mgr inż. Mariusz Żywioł upr. nr UW-1/2001		Data: MARZEC 2011