




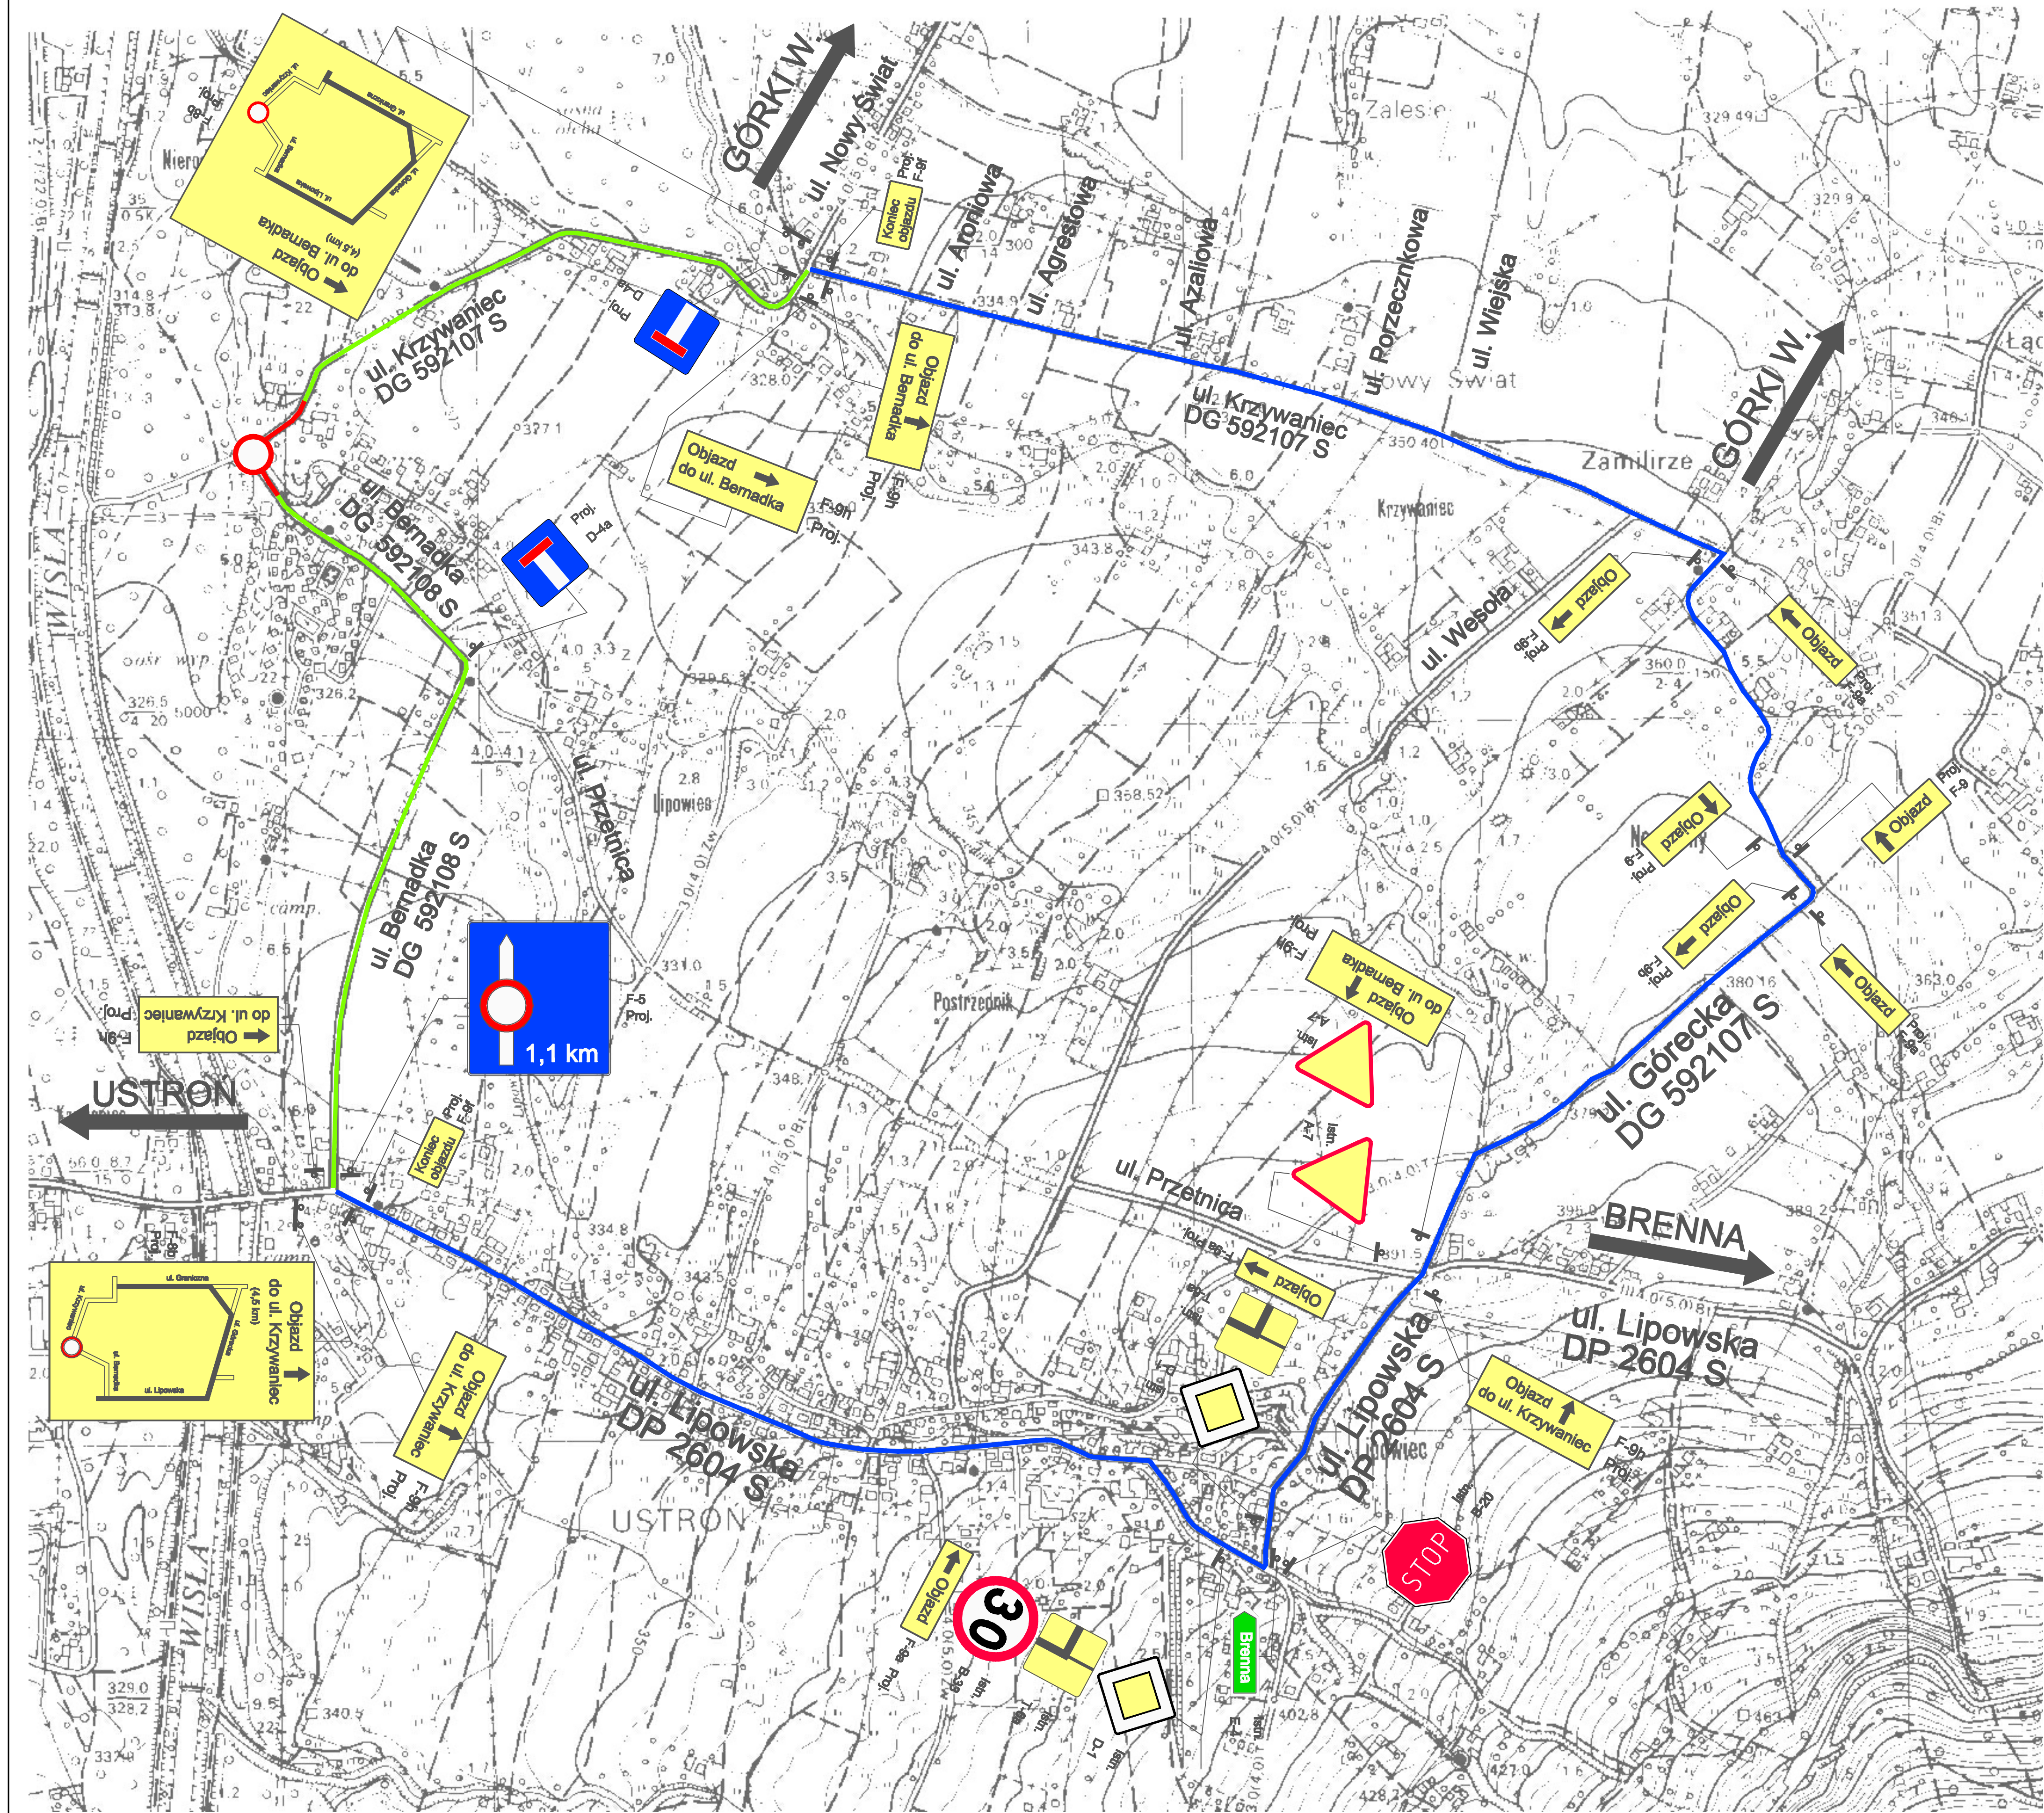

ZESTAWIENIE ZNAKÓW I TABLIC PROJ.

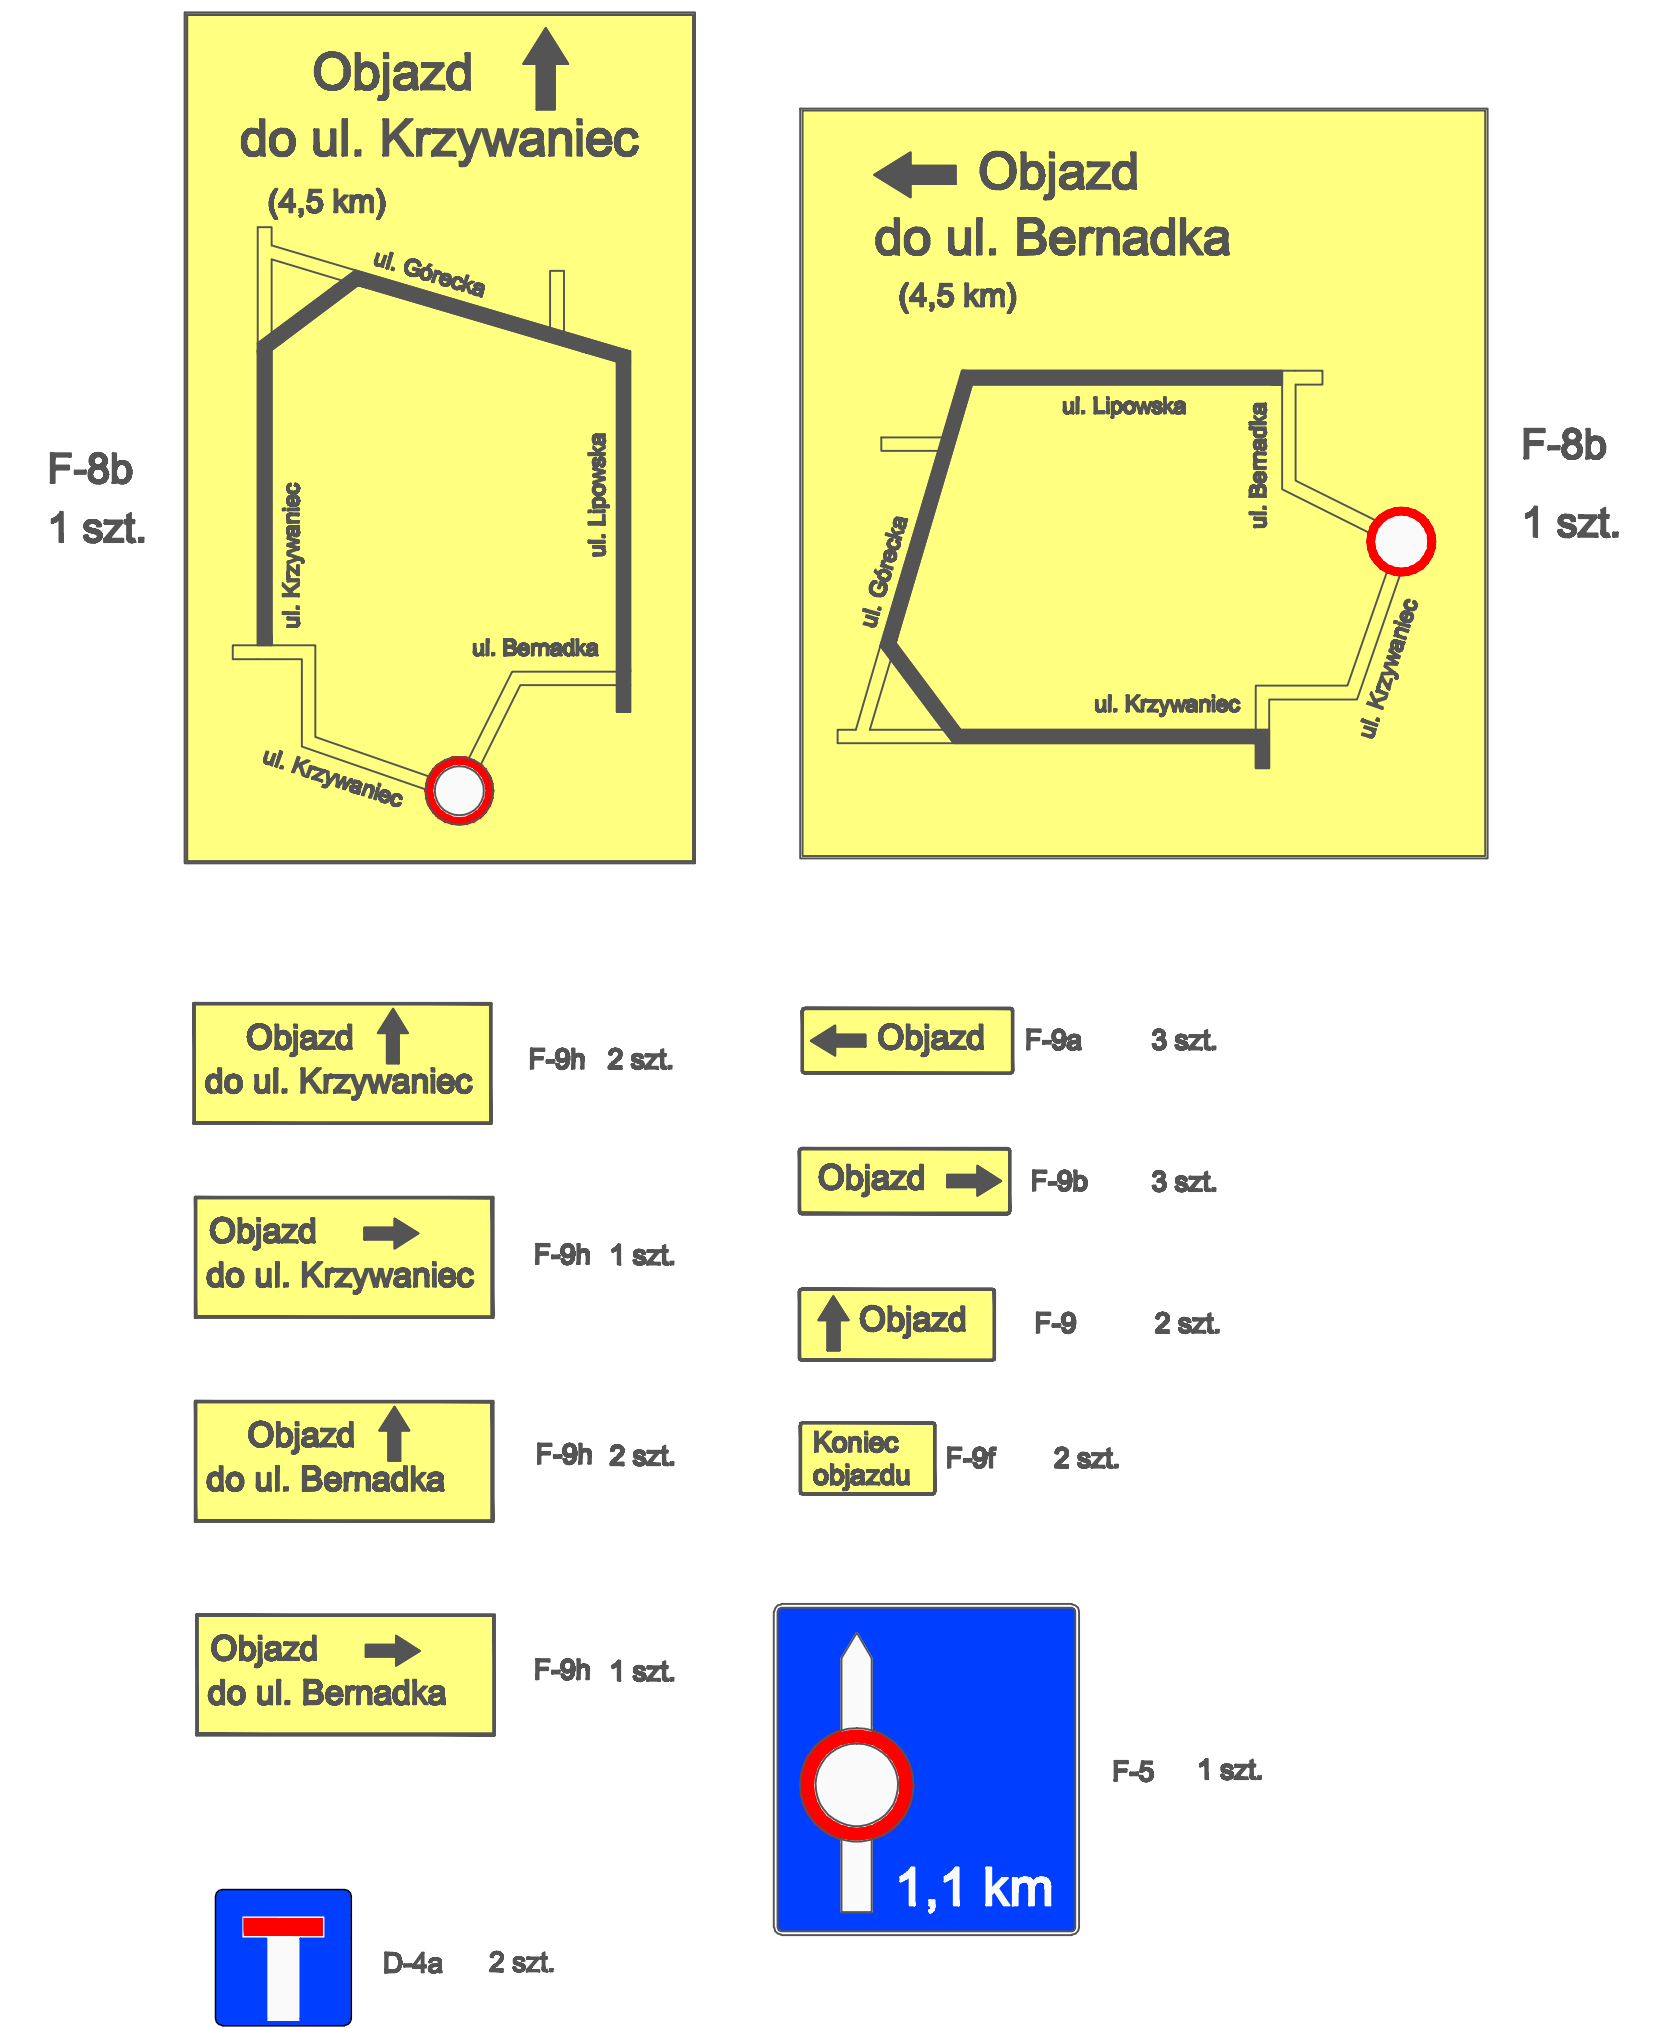

Legenda:

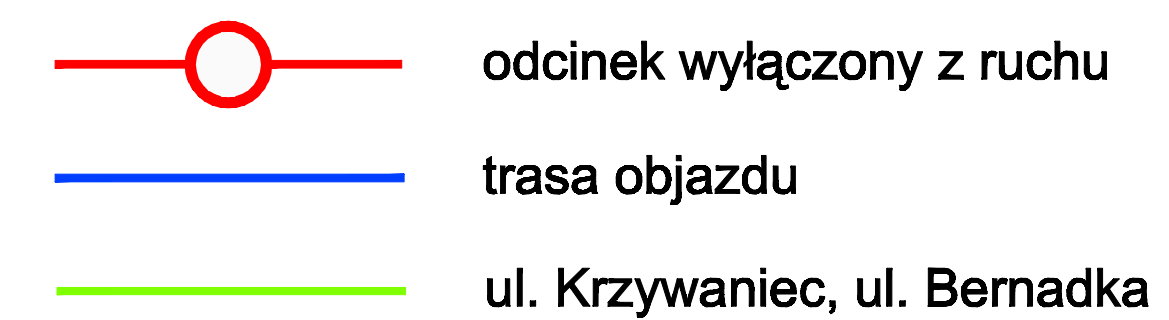

PROJEKTOWANIE I NADZÓR BUDOWLANY mgr inż. Jerzy SZKLORZ, 43-460 WISŁA, UL. Bukowa 1A			
Inwestor: Miasto Ustronie, ul. Rynek 1, 43-450 Ustronie			
Zadanie / Nazwa obiektu budowlanego: BUDOWA OBIEKTU MOSTOWEGO WRAZ Z DOJAZDAMI NAD POTOKIEM LIPOWIECKIM W CIĄGU UL. KRZYWANIEC - BERNADKA W USTRONIU			
Stadium: PB	Tytuł rys.: ORGANIZACJA RUCHU NA CZAS BUDOWY Oznakowanie trasy objazdu	Skala: 1:5000	
Projektował: mgr inż. Jerzy Szklorz upr. nr 102/98/B8	Podpis:	Rys. nr R.02	
Sprawił: mgr inż. Mariusz Żywił upr. nr UW-1/2001	Data: MARZEC 2011		