


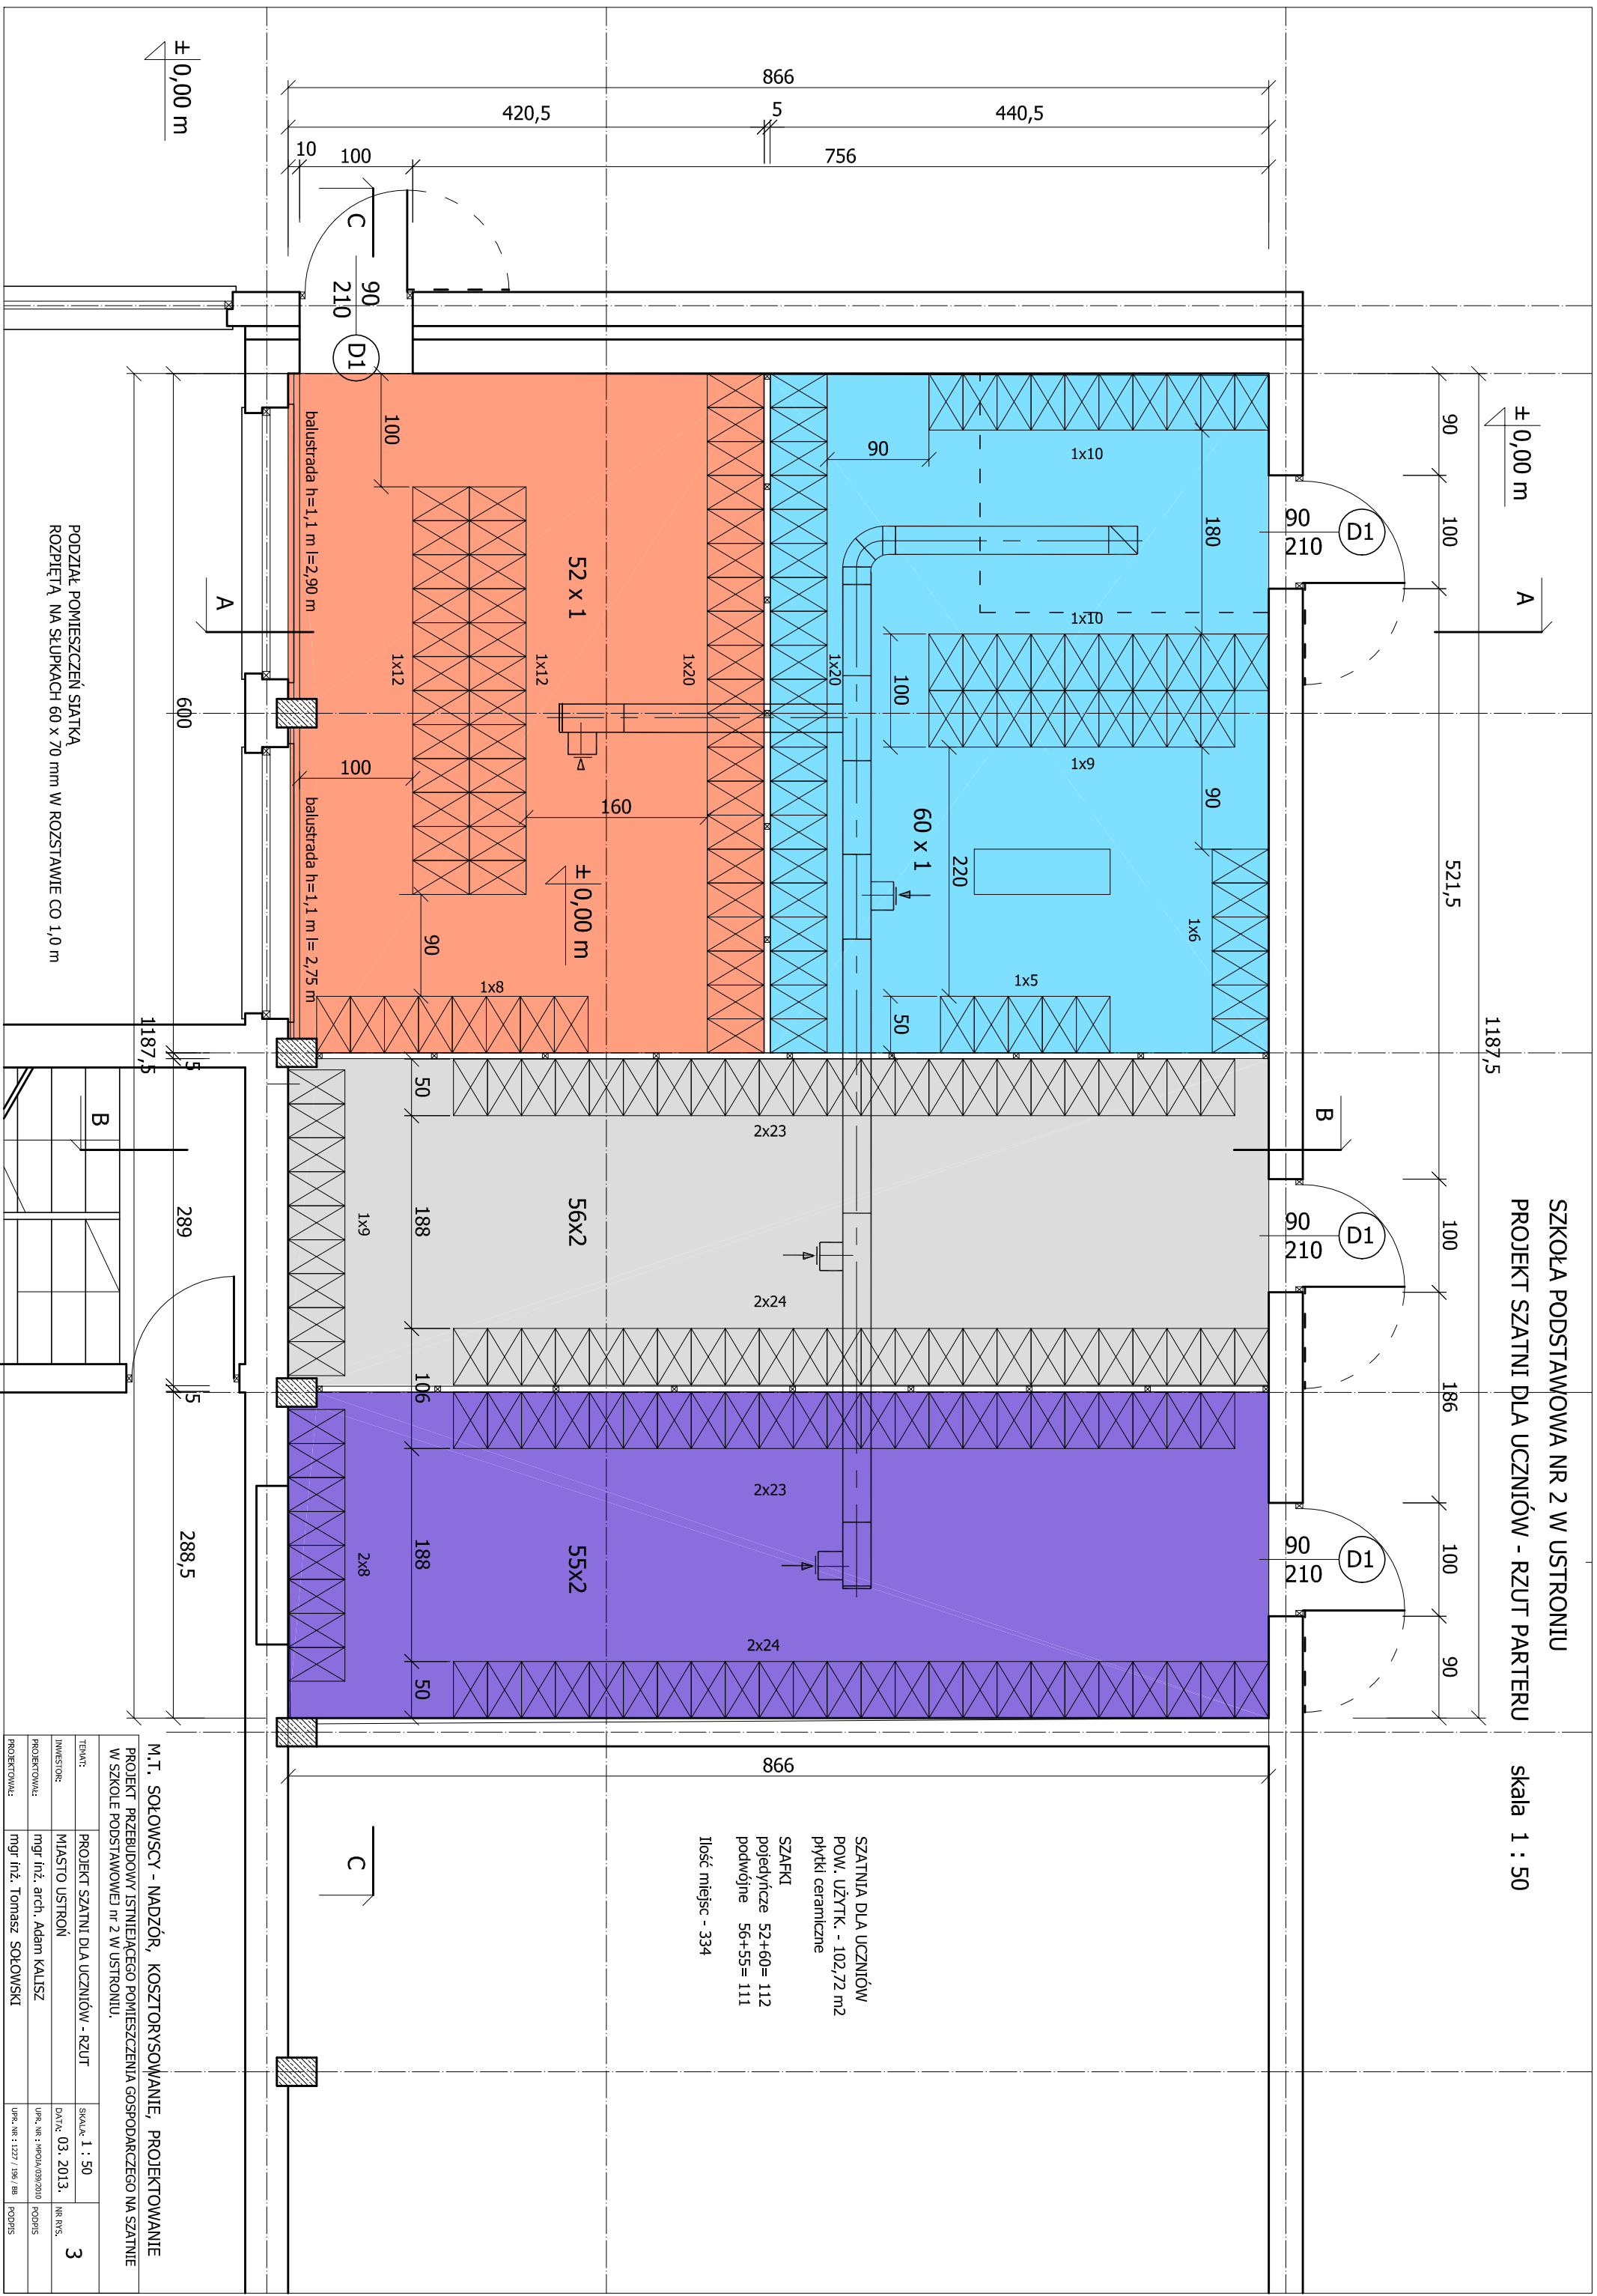

M.T. SOŁOWSCY - NADZÓR, KOSZTORYSOWANIE, PROJEKTOWANIE			
PROJEKT PRZEBUDOWY ISTNIEJĄCEGO POMIESZCZENIA GOSPODARCZEGO NA SZATNIĘ W SZKOLE PODSTAWOWEJ nr 2 W USTRONIU.			
TEMAT:	PROJEKT SZATNI DLA UCZNIÓW - RZUT	SKALA: 1 : 50	3
INWESTOR:	MIASTO USTRŃ	DATA: 03. 2013.	
PROJEKTOWAŁ:	mgr inż. arch. Adam KAŁUSZ	upr. nr.: WPO/04/03/2010	
PROJEKTOWAŁA:	mgr inż. Tomasz SOŁOWSKI	upr. nr.: 1227 / 196 / BB PODPIŚ	