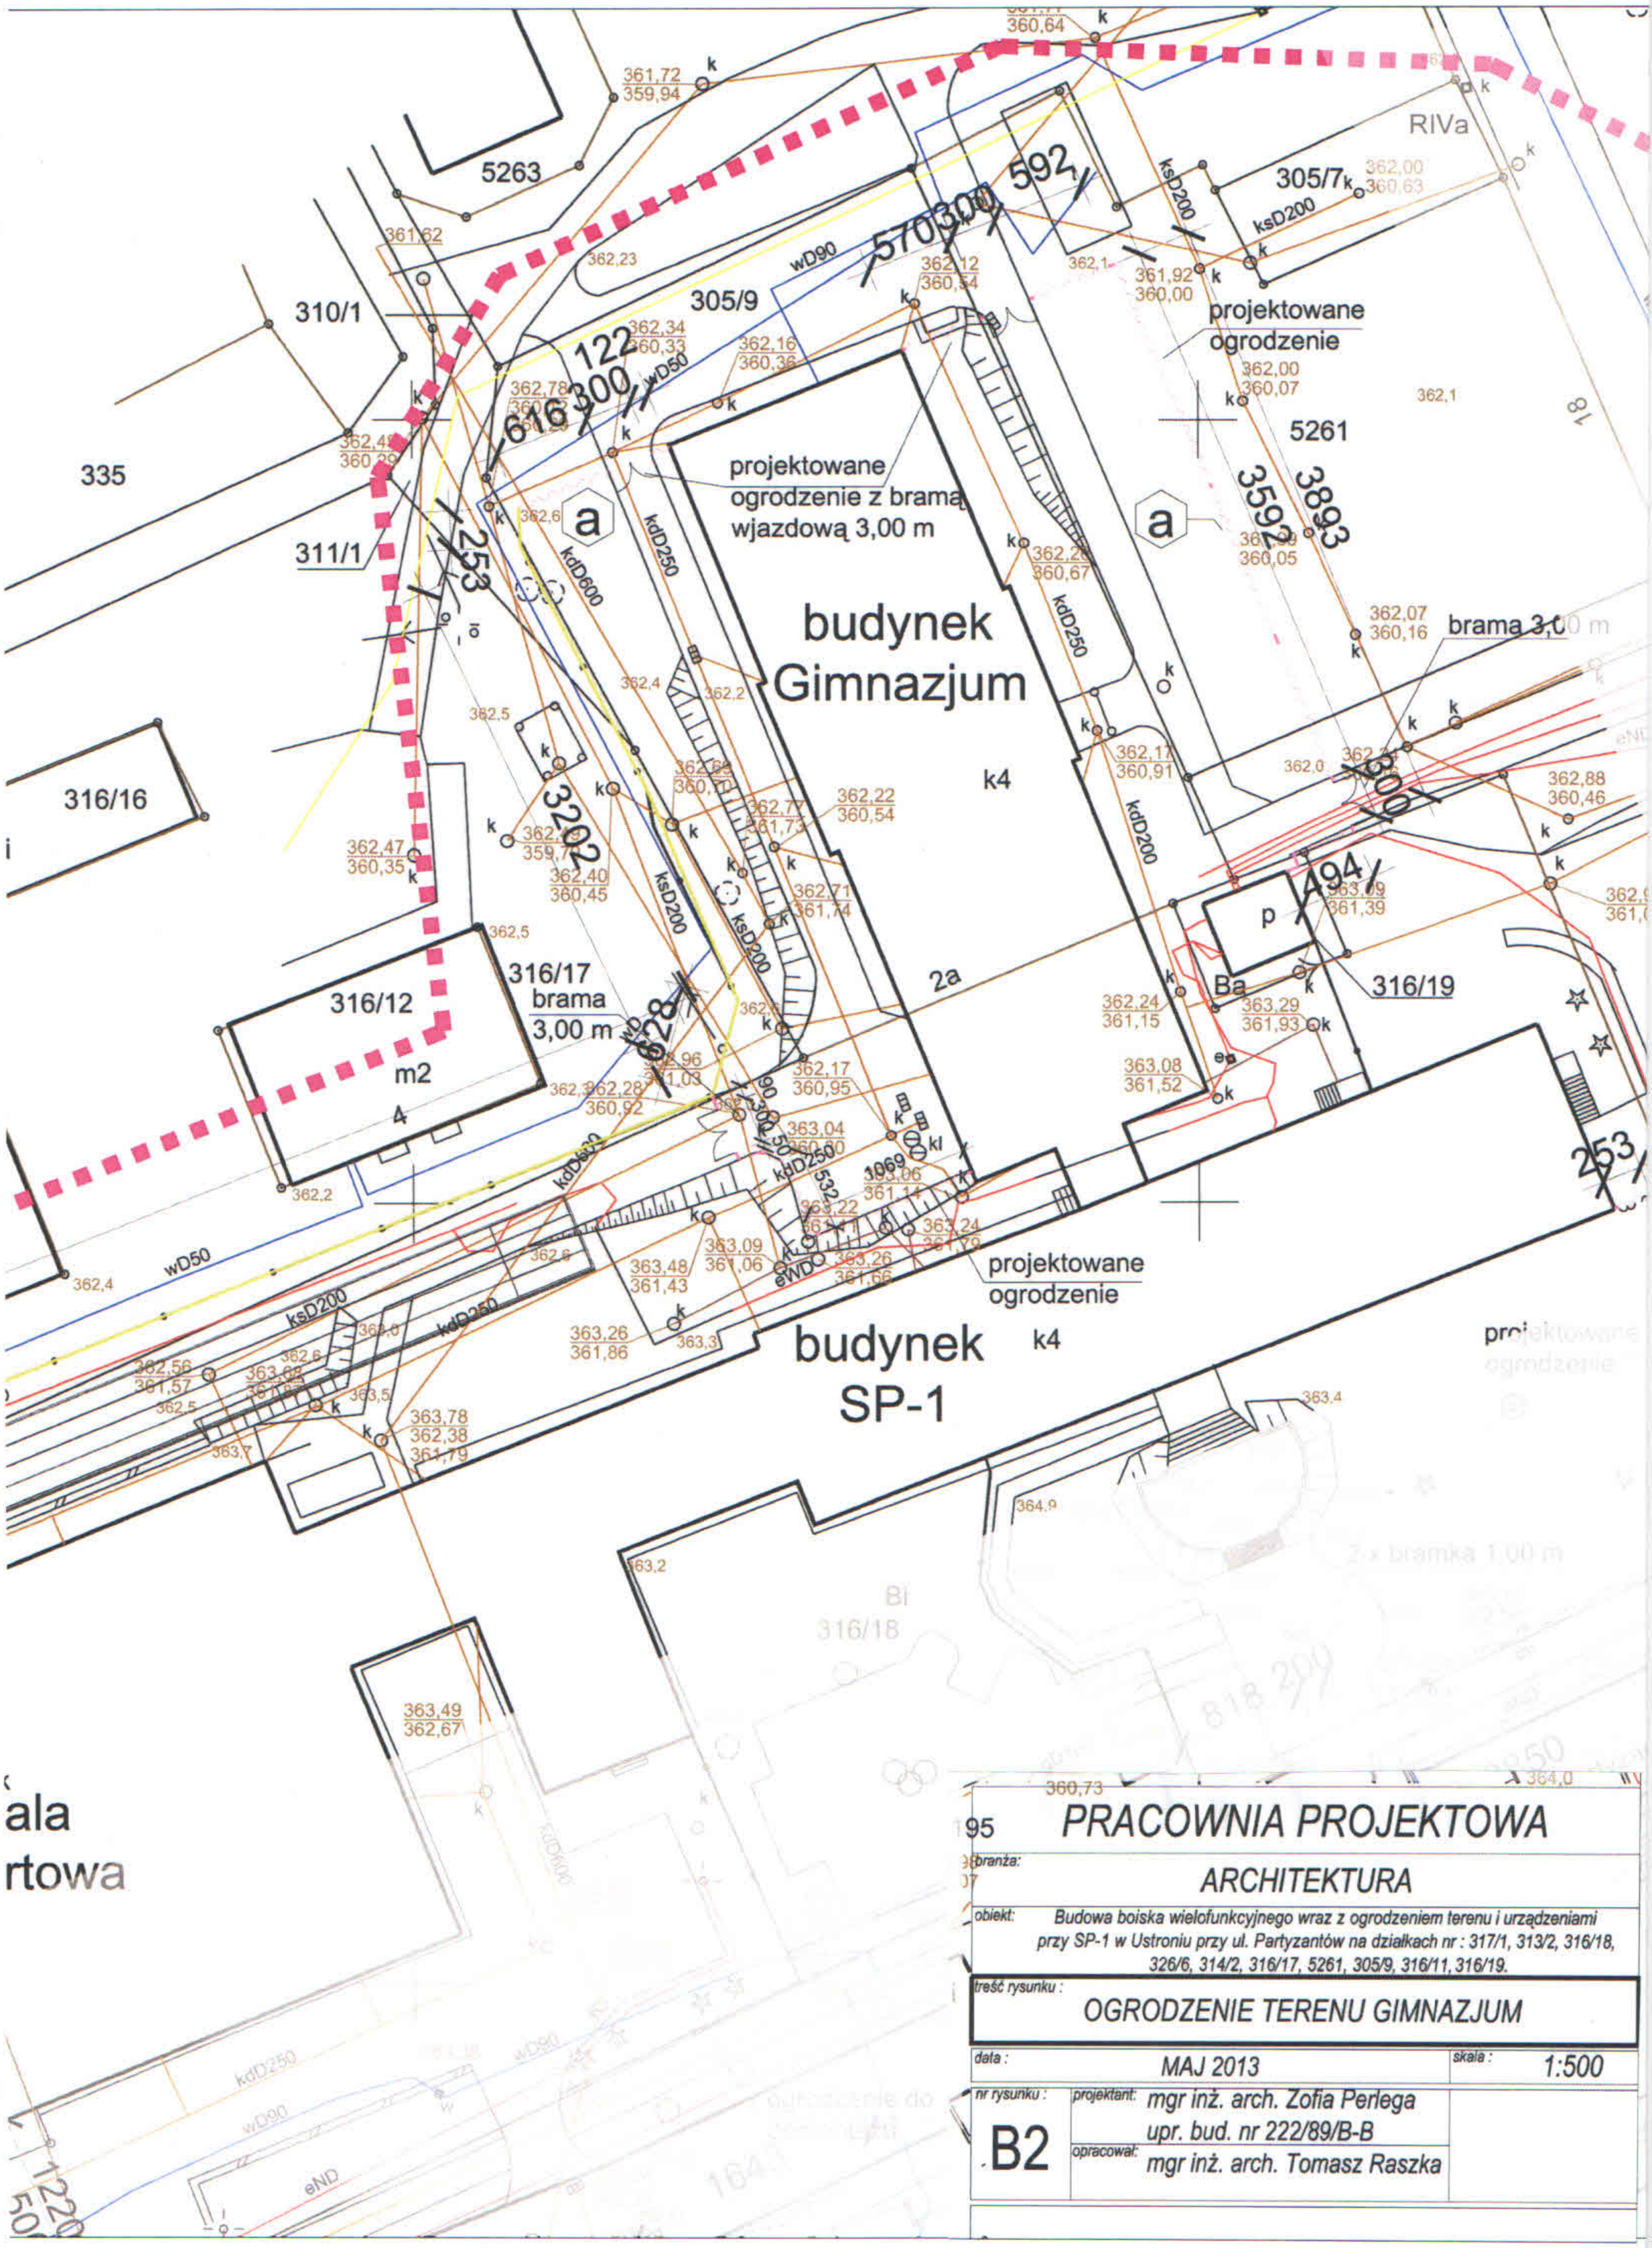

	PRACOWNIA PROJEKTOWA
branża:	ARCHITEKTURA
obiekt:	Budowa boiska wielofunkcyjnego wraz z ogrodzeniem terenu i urządzeniami przy SP-1 w Ustroniu przy ul. Partyzantów na działkach nr : 317/1, 313/2, 316/18, 326/6, 314/2, 316/17, 5261, 305/9, 316/11, 316/19.
treść rysunku :	OGRODZENIE TERENU GIMNAZJUM
data :	MAJ 2013 — skala : 1:500
nr rysunku :	B2
projektant:	mgr inż. arch. Zofia Perlega upr. bud. nr 222/89/B-B
opracował:	mgr inż. arch. Tomasz Raszka