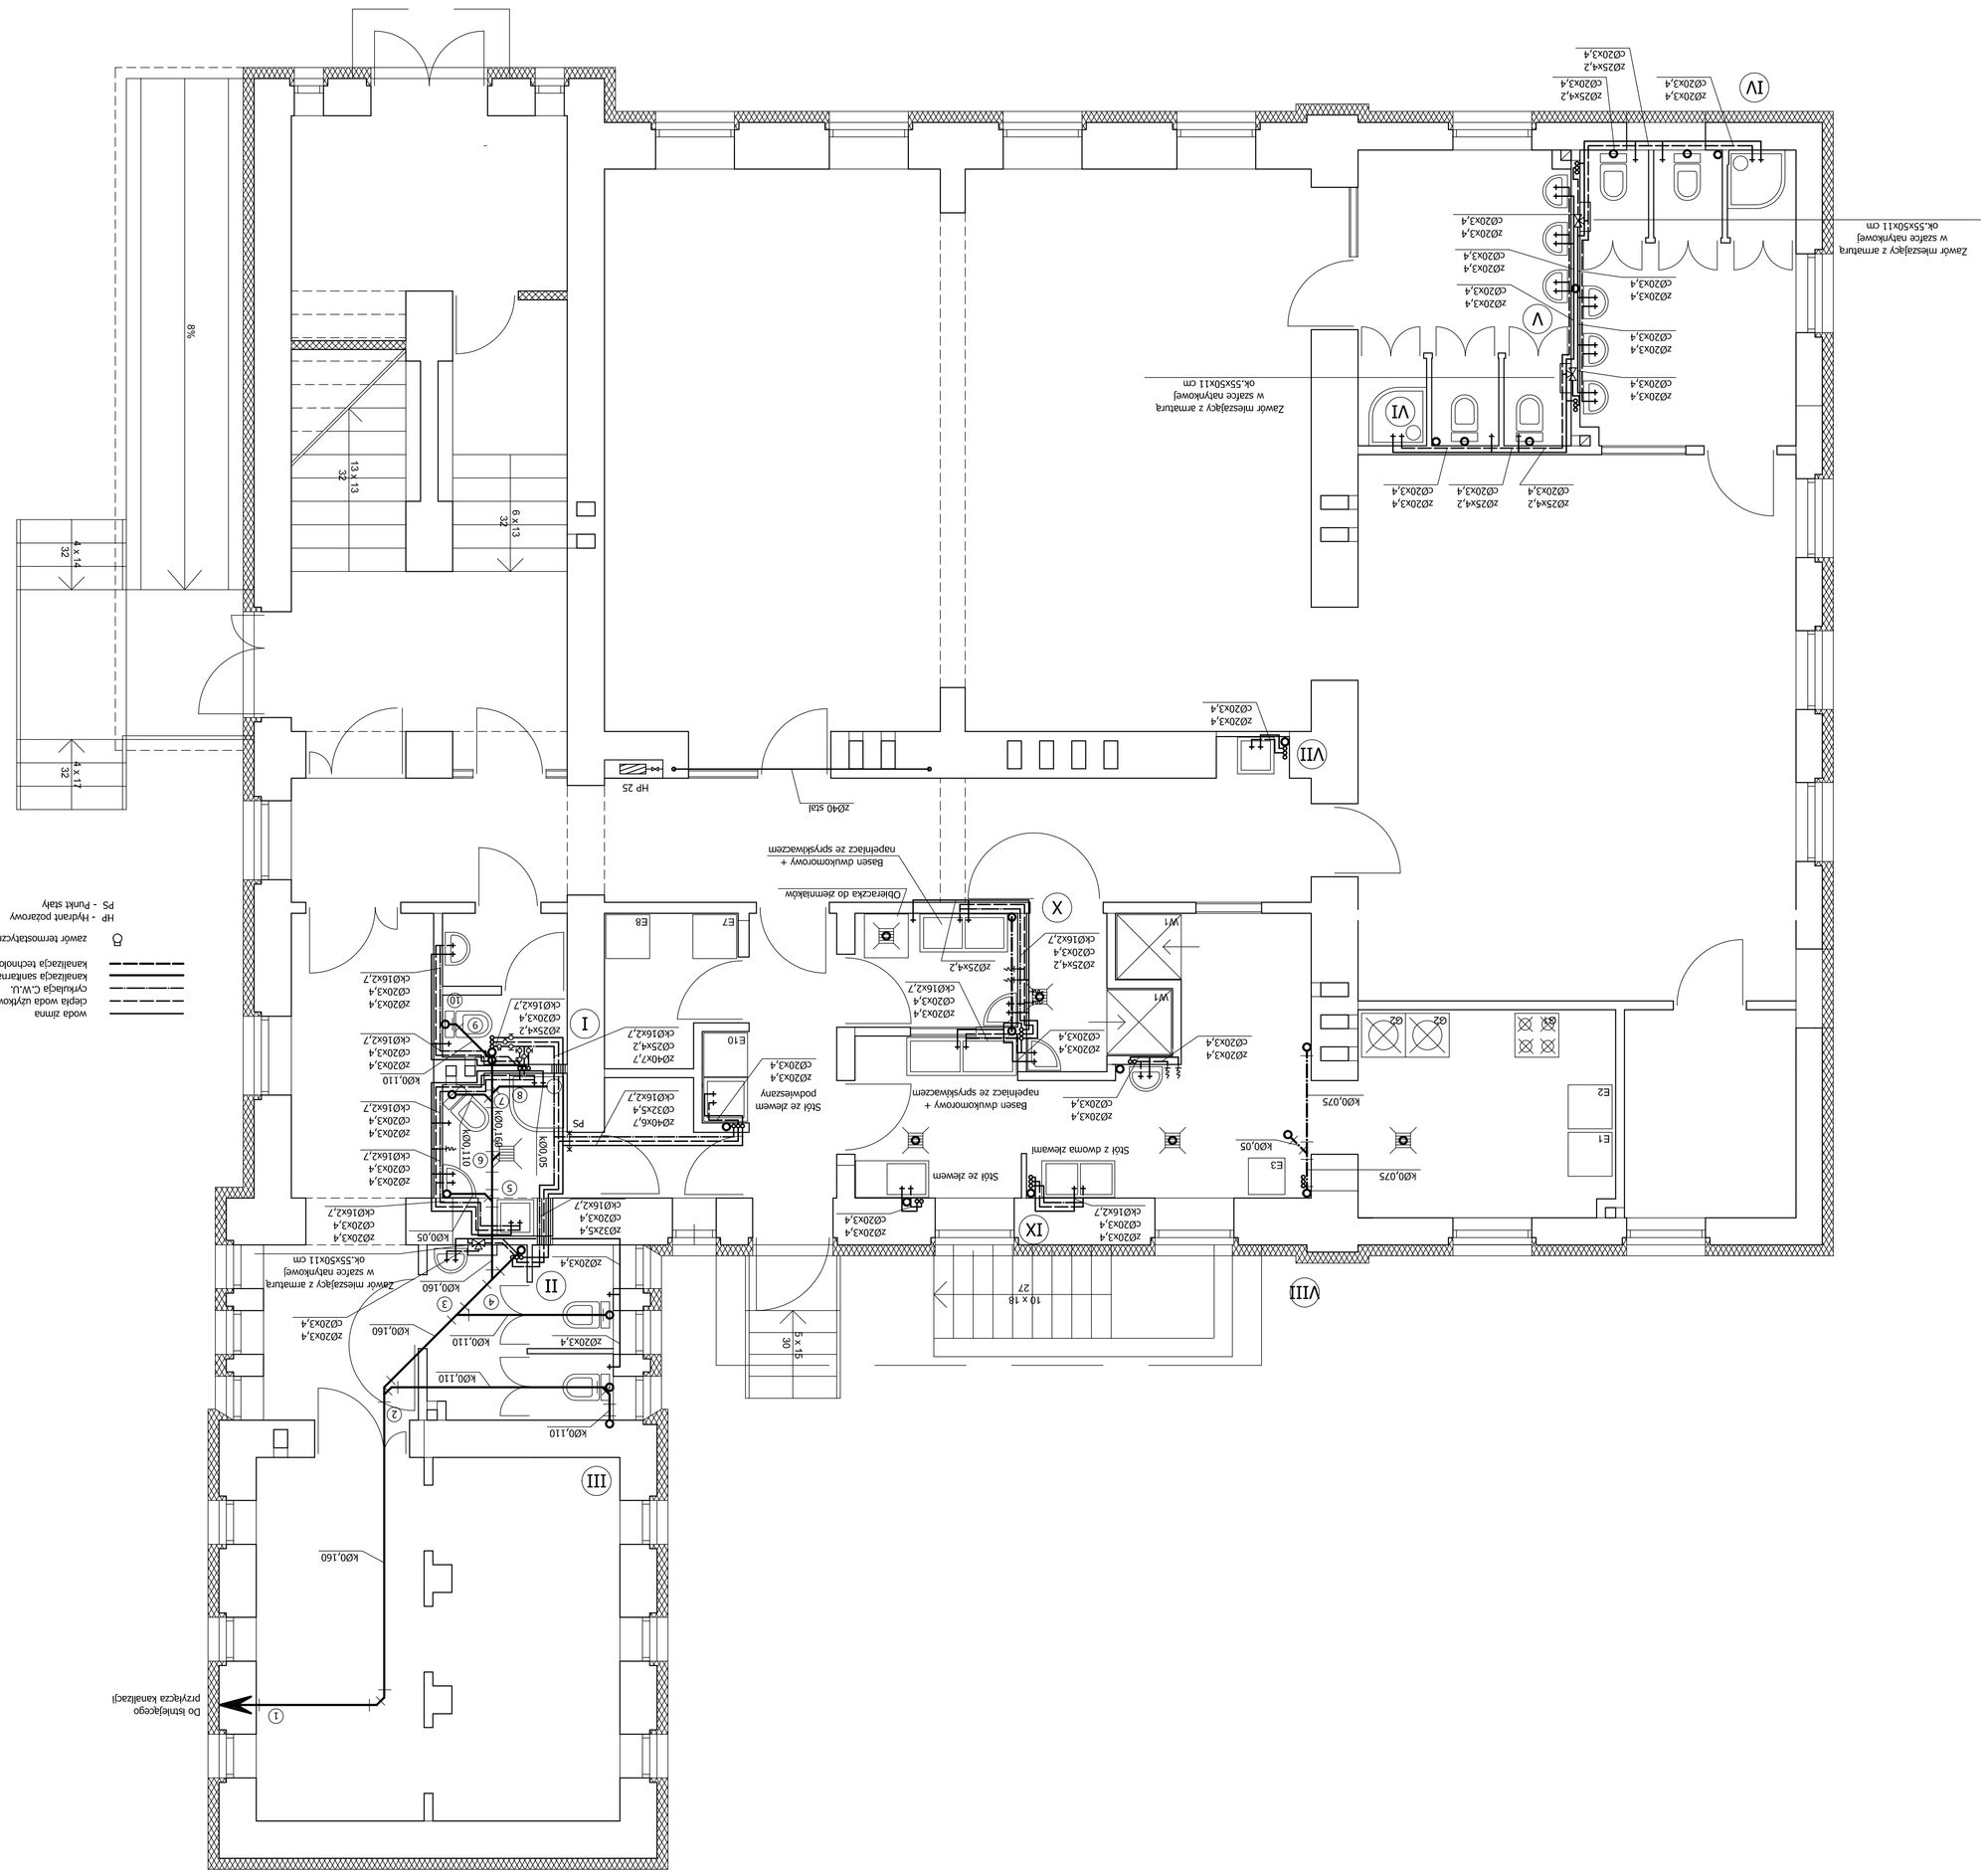
Zawór mieszający z armaturą w szafce natryskowej ok.55x50x11 cm
Basen dwukomorowy + napełniacz ze spryskiwaczem
Obieracza do ziemniaków
Stół z dwoma zlewami
Stół ze zlewem
Stół ze zlewem podwieszany
10 x 18
27
HP 25
Ø40 stal
Ø25x4,2
Ø20x3,4
Ø16x2,7
Ø16x2,2
kd0,05
kd0,075
kd0,110
kd0,160
