


PROJEKT OGRODZENIA ISTNIEJĄCYCH PLACÓW ZABAW W PARKU KURACYJNYM
W USTRONIU NA DZIAŁKACH NR 217/4 i 259/2

KOPIA Z MAPY EWIDENCYJNEJ skala 1 : 1000

skala 1: 500

POWIERZCHNIA PLACU ZABAW OGÓŁEM	1473,21 m ²
W TYM ZIELEŃ /TRAWYNIKI	983,92m ²
OGRODZENIE Z PANEŁI POWLEKANYCH 1,2 m	191,35 mb
FURTKI 90 x 120	5 szt.
BRAMA WJAZDOWA 300 x 120	1 szt.

- UWAGA:
- Ogrodzenie i furtki wykonać z paneli z przewłok powlekanych grubości minimum 5 mm; np. VEGA B Wiśniowski w kolorze RAL 6005.
 - Rozstaw przęseł max 2,6 m.
- ③ projektowane siedziska 200 x 49 cm
- ④ projektowana zjeżdżalnia dla dzieci l=8,00m; projekt indywidualny /SATERNUS/ projektowana poręcz l=6,81 m;
- ⑤ istniejąca naw. bezpieczna pod urządzeniami zabawowymi projektowana nawierzchnia bezpieczna 27 m²
- ② brama wjazdowa 300 x 120 /1 szt./ istniejące dojeżdża i dojazdy
- ① furtka 100 x 120 /5 szt./
- granicie działki 217/4 i 259/2 istniejące drzewa projektowane ogrodzenie wysokości 1,20 m; długość 138,35 mb

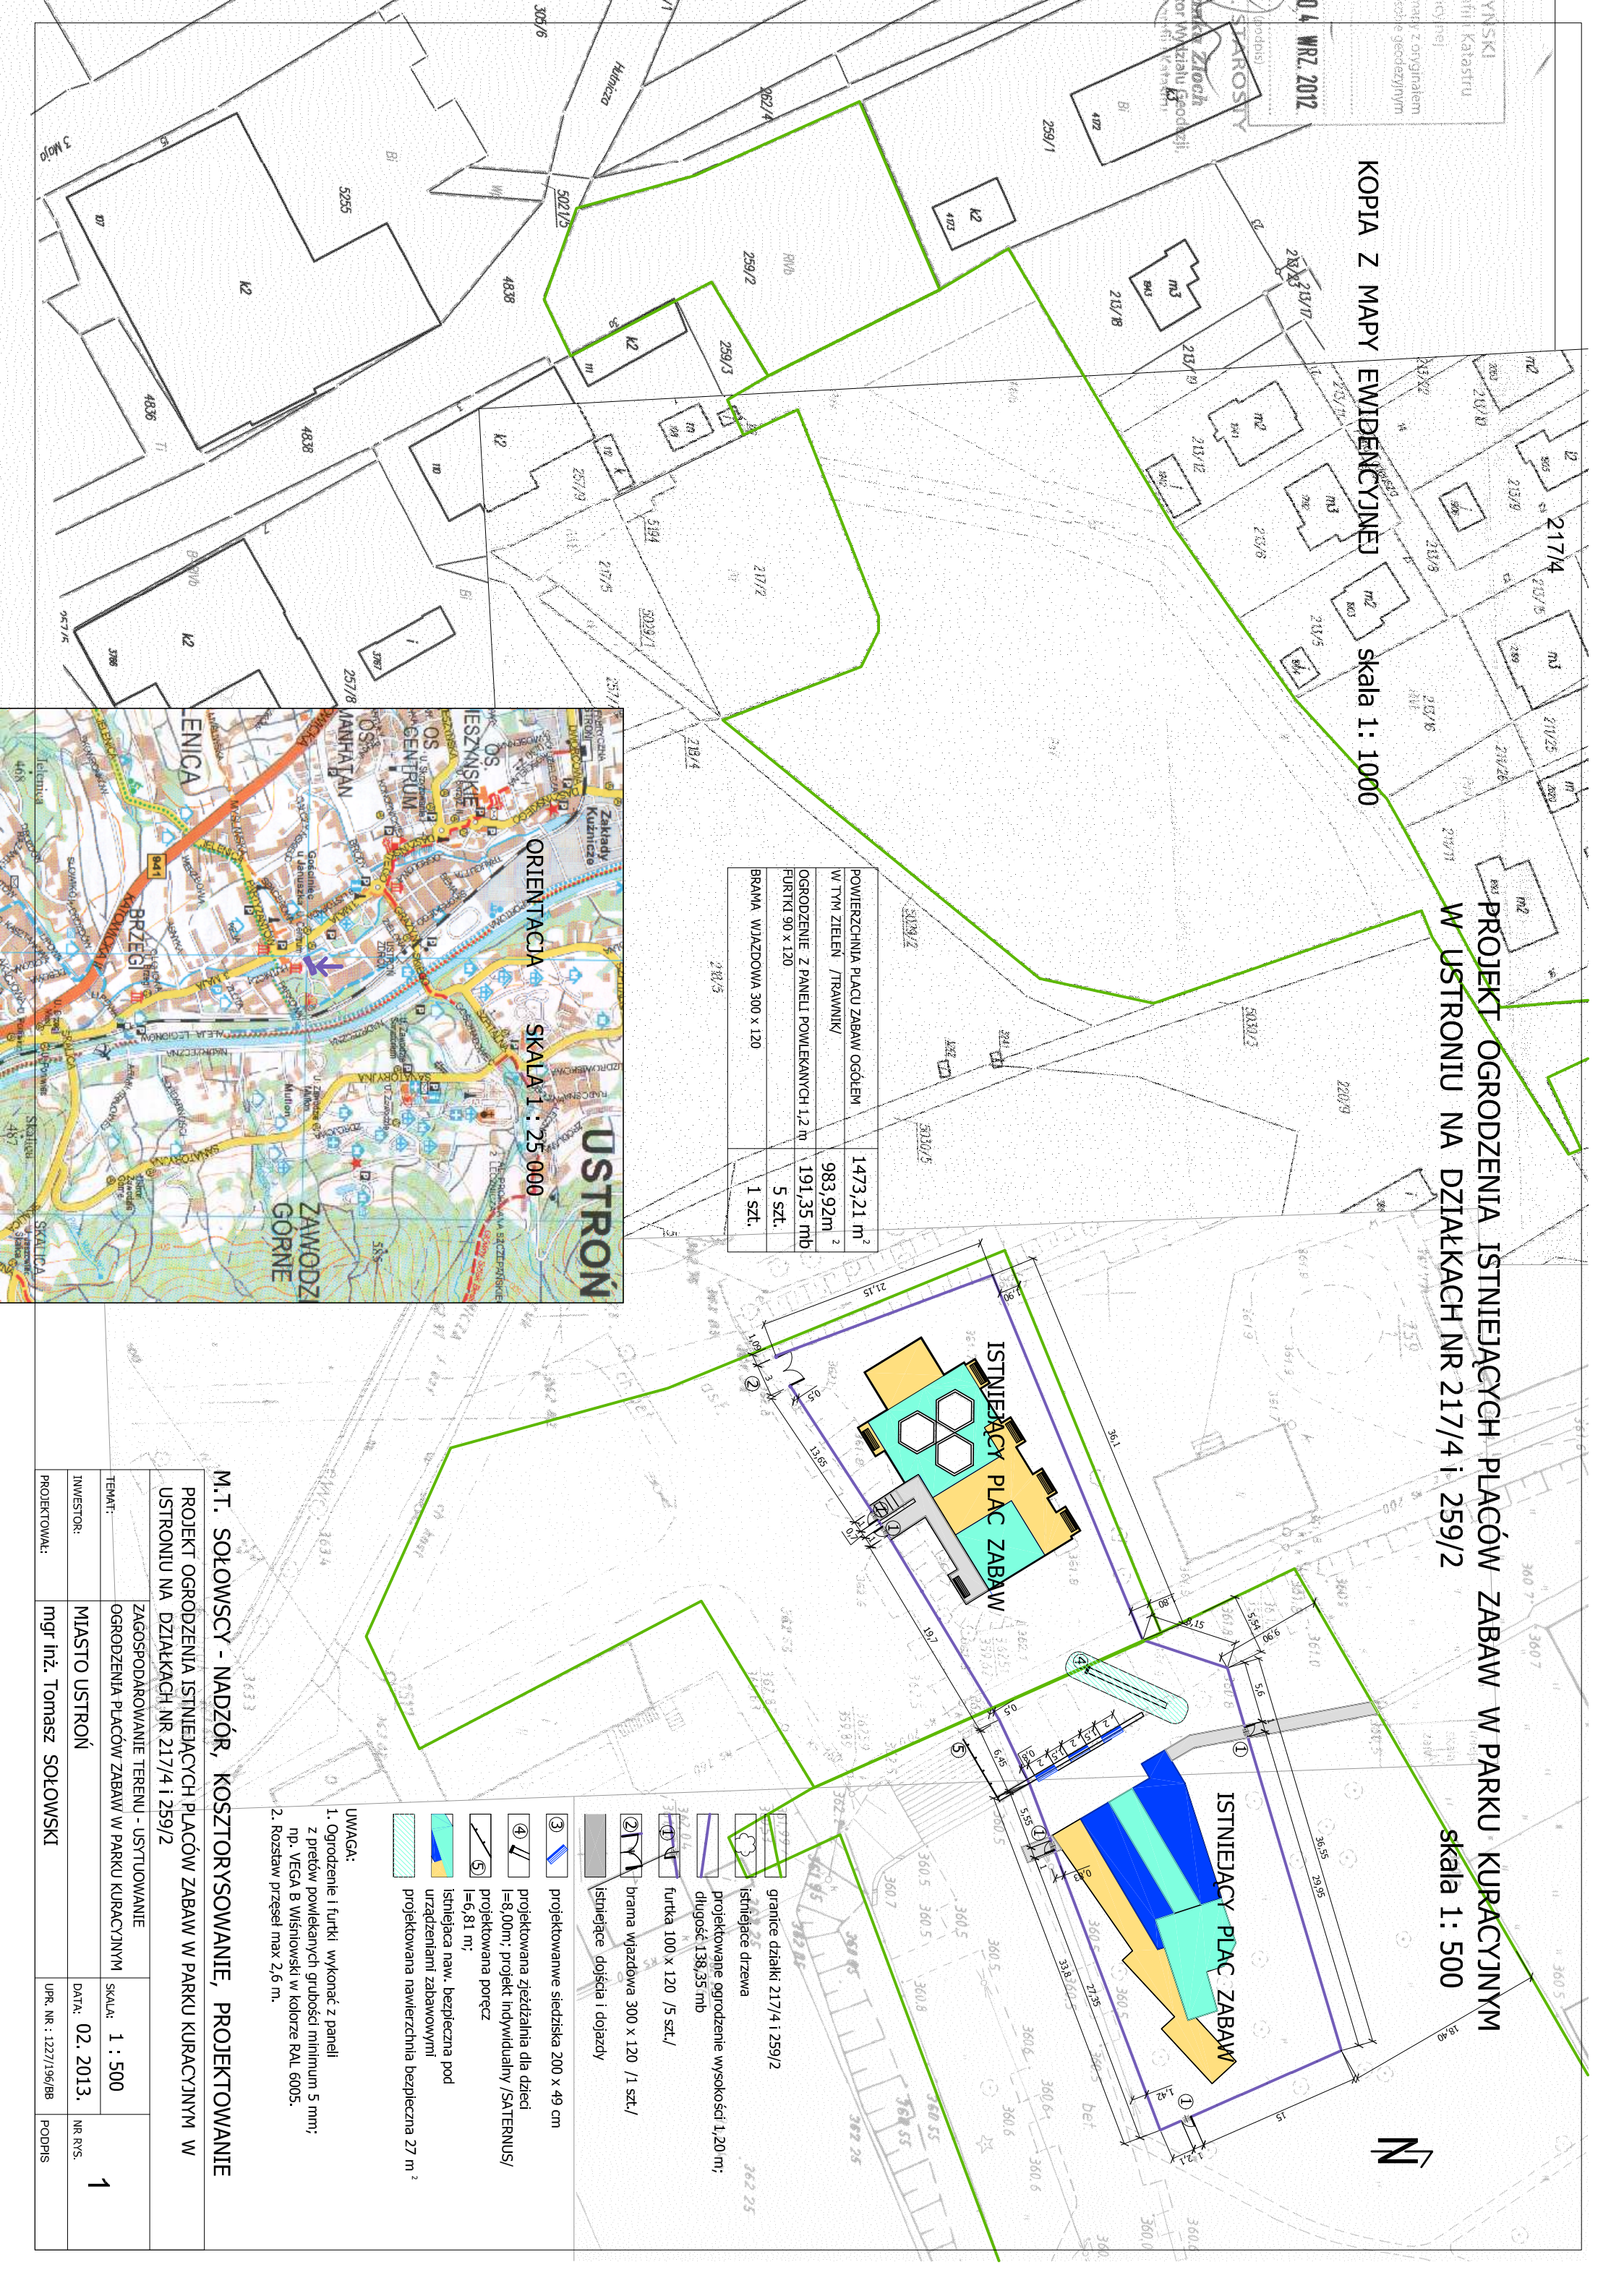

ORIENTACJA SKALA 1 : 25 000



M.T. SOŁOWSCY - NADZÓR, KOSZTORYSOWANIE, PROJEKTOWANIE			
PROJEKT OGRODZENIA ISTNIEJĄCYCH PLACÓW ZABAW W PARKU KURACYJNYM W USTRONIU NA DZIAŁKACH NR 217/4 I 259/2			
TEMAT:	ZAGOSPODAROWANIE TERENU - USTUOWANIE	SKALA: 1 : 500	
INWESTOR:	OGRODZENIA PLACÓW ZABAW W PARKU KURACYJNYM		
PROJEKTOWAŁ:	mgr inż. Tomasz SOŁOWSKI	DATA: 02. 2013.	NR RYS. 1
		UPR. NR : 1227/196/BB	PODPIS