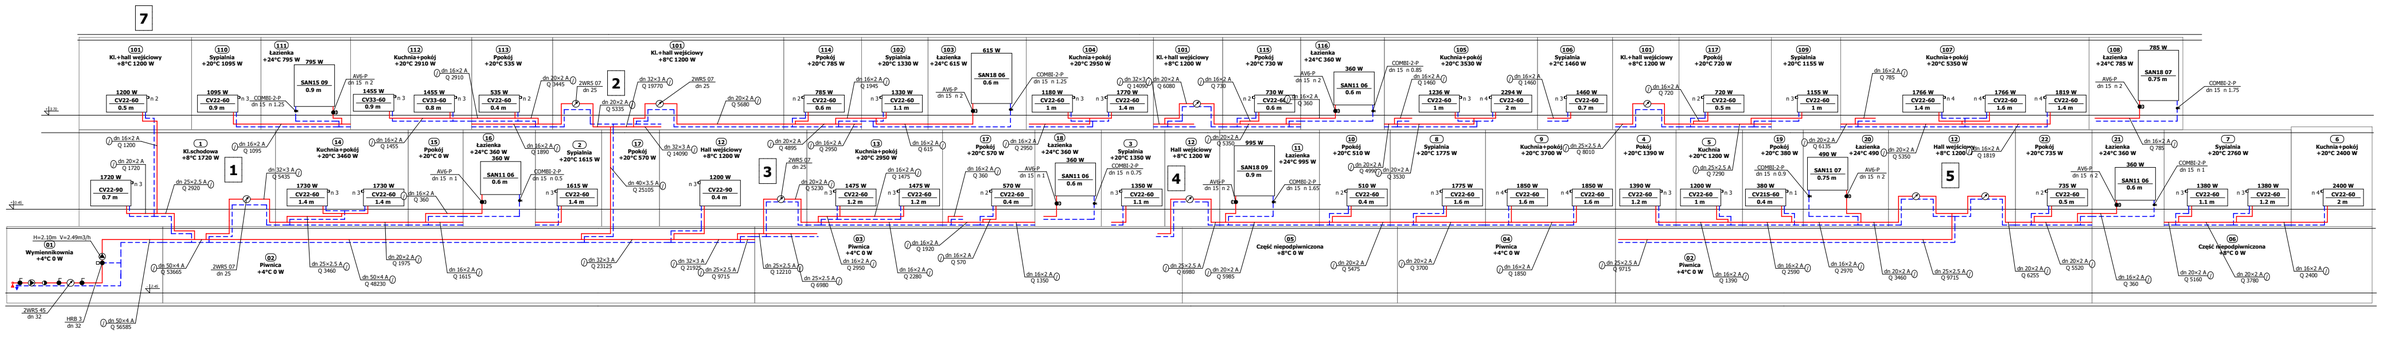
7
101 Kl.+hall wejściowy +8°C 1200 W
CV22-60 0.5 m
110 Sypialnia +20°C 1095 W
CV22-60 0.9 m
111 Łazienka +24°C 795 W
SAN15 09 0.9 m
112 Kuchnia+pokój +20°C 2910 W
1455 W CV33-60 0.9 m
1455 W CV33-60 0.8 m
113 Pokój +20°C 535 W
535 W CV22-60 0.4 m
2
101 Kl.+hall wejściowy +8°C 1200 W
114 Pokój +20°C 785 W
785 W CV22-60 0.6 m
102 Sypialnia +20°C 1330 W
1330 W CV22-60 1.1 m
103 Łazienka +24°C 615 W
SAN18 06 0.6 m
104 Kuchnia+pokój +20°C 2950 W
1180 W CV22-60 1 m
1770 W CV22-60 1.4 m
101 Kl.+hall wejściowy +8°C 1200 W
115 Pokój +20°C 730 W
730 W CV22-60 0.6 m
116 Łazienka +24°C 360 W
360 W SAN11 06 0.6 m
105 Kuchnia+pokój +20°C 3530 W
1236 W CV22-60 1 m
2294 W CV22-60 2 m
106 Sypialnia +2°C 1460 W
1460 W CV22-60 0.7 m
101 Kl.+hall wejściowy +8°C 1200 W
117 Pokój +20°C 720 W
720 W CV22-60 0.5 m
109 Sypialnia +20°C 1155 W
1155 W CV22-60 1 m
107 Kuchnia+pokój +20°C 5350 W
1766 W CV22-60 1.4 m
1766 W CV22-60 1.6 m
1819 W CV22-60 1.4 m
108 Łazienka +24°C 785 W
785 W SAN18 07 0.75 m
1
1 Kl.schodowa +8°C 1720 W
1720 W CV22-90 0.7 m
14 Kuchnia+pokój +20°C 3460 W
1730 W CV22-60 1.4 m
1730 W CV22-60 1.4 m
15 Pokój +20°C 0 W
16 Łazienka +24°C 360 W
360 W SAN11 06 0.6 m
2 Sypialnia +20°C 1615 W
1615 W CV22-60 1.4 m
17 Pokój +20°C 570 W
12 Hall wejściowy +8°C 1200 W
1200 W CV22-90 0.4 m
3
13 Kuchnia+pokój +20°C 2950 W
1475 W CV22-60 1.2 m
1475 W CV22-60 1.2 m
17 Pokój +20°C 570 W
570 W CV22-60 0.4 m
18 Łazienka +24°C 360 W
360 W SAN11 06 0.6 m
3 Sypialnia +20°C 1350 W
1350 W CV22-60 1.1 m
4
12 Hall wejściowy +8°C 1200 W
SAN18 09 0.9 m
11 Łazienka +24°C 995 W
10 Pokój +20°C 510 W
510 W CV22-60 0.4 m
8 Sypialnia +20°C 1775 W
1775 W CV22-60 1.6 m
9 Kuchnia+pokój +20°C 3700 W
1850 W CV22-60 1.6 m
1850 W CV22-60 1.6 m
4 Pokój +20°C 1390 W
1390 W CV22-60 1.2 m
5 Kuchnia +20°C 1200 W
1200 W CV22-60 1 m
19 Pokój +20°C 380 W
380 W CV215-60 0.4 m
20 Łazienka +24°C 490 W
SAN11 07 0.75 m
5
12 Hall wejściowy +8°C 1200 W
22 Pokój +20°C 735 W
735 W CV22-60 0.5 m
21 Łazienka +24°C 360 W
360 W SAN11 06 0.6 m
7 Sypialnia +20°C 2760 W
1380 W CV22-60 1.1 m
1380 W CV22-60 1.2 m
6 Kuchnia+pokój +20°C 2400 W
2400 W CV22-60 2 m
01 Wyniesionokwenia +4°C 0 W
02 Piwnica +4°C 0 W
03 Piwnica +4°C 0 W
05 Część niepodpiwniczona +8°C 0 W
06 Część niepodpiwniczona +8°C 0 W
04 Piwnica +4°C 0 W
02 Piwnica +4°C 0 W