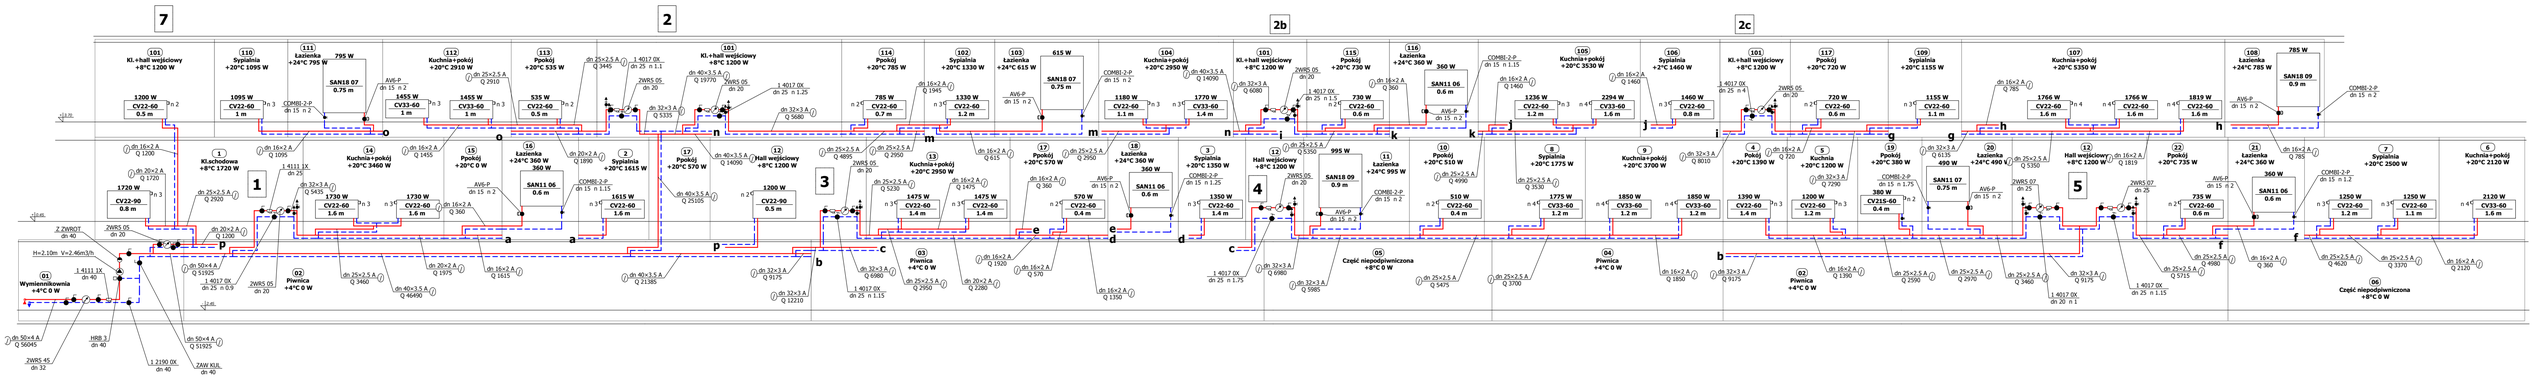
7
2
2b
2c
1
3
4
5
101 KL.+hall wejściowy +8°C 1200 W
110 Sypialnia +20°C 1095 W
111 Łazienka +24°C 795 W
112 Kuchnia+pokój +20°C 2910 W
113 Pokój +20°C 535 W
114 Pokój +20°C 785 W
102 Sypialnia +20°C 1330 W
103 Łazienka +24°C 615 W
104 Kuchnia+pokój +20°C 2950 W
115 Pokój +20°C 730 W
116 Łazienka +24°C 360 W
105 Kuchnia+pokój +20°C 3530 W
106 Sypialnia +2°C 1460 W
117 Pokój +20°C 720 W
109 Sypialnia +20°C 1155 W
107 Kuchnia+pokój +20°C 5350 W
108 Łazienka +24°C 785 W
1 Kl.kotłownia +8°C 1720 W
14 Kuchnia+pokój +20°C 3460 W
15 Pokój +20°C 0 W
16 Łazienka +24°C 360 W
2 Sypialnia +20°C 1615 W
17 Pokój +20°C 570 W
12 Hall wejściowy +8°C 1200 W
13 Kuchnia+pokój +20°C 2950 W
18 Łazienka +24°C 360 W
3 Sypialnia +20°C 1350 W
12 Hall wejściowy +8°C 1200 W
11 Łazienka +24°C 995 W
10 Pokój +20°C 510 W
8 Sypialnia +20°C 1775 W
9 Kuchnia+pokój +20°C 3700 W
4 Pokój +20°C 1390 W
5 Kuchnia +20°C 1200 W
19 Pokój +20°C 380 W
20 Łazienka +24°C 490 V
12 Hall wejściowy +8°C 1200 W
22 Pokój +20°C 735 W
21 Łazienka +24°C 360 W
7 Sypialnia +20°C 2500 W
6 Kuchnia+pokój +20°C 2120 W
01 Wymiennikownia +4°C 0 W
02 Piwnica +4°C 0 W
03 Piwnica +4°C 0 W
05 Część niepodpiwniczona +8°C 0 W
04 Piwnica +4°C 0 W
02 Piwnica +4°C 0 W
06 Część niepodpiwniczona +8°C 0 W
H=2.10m V=2.46m3/h